




Upprunalegur hönnuður:

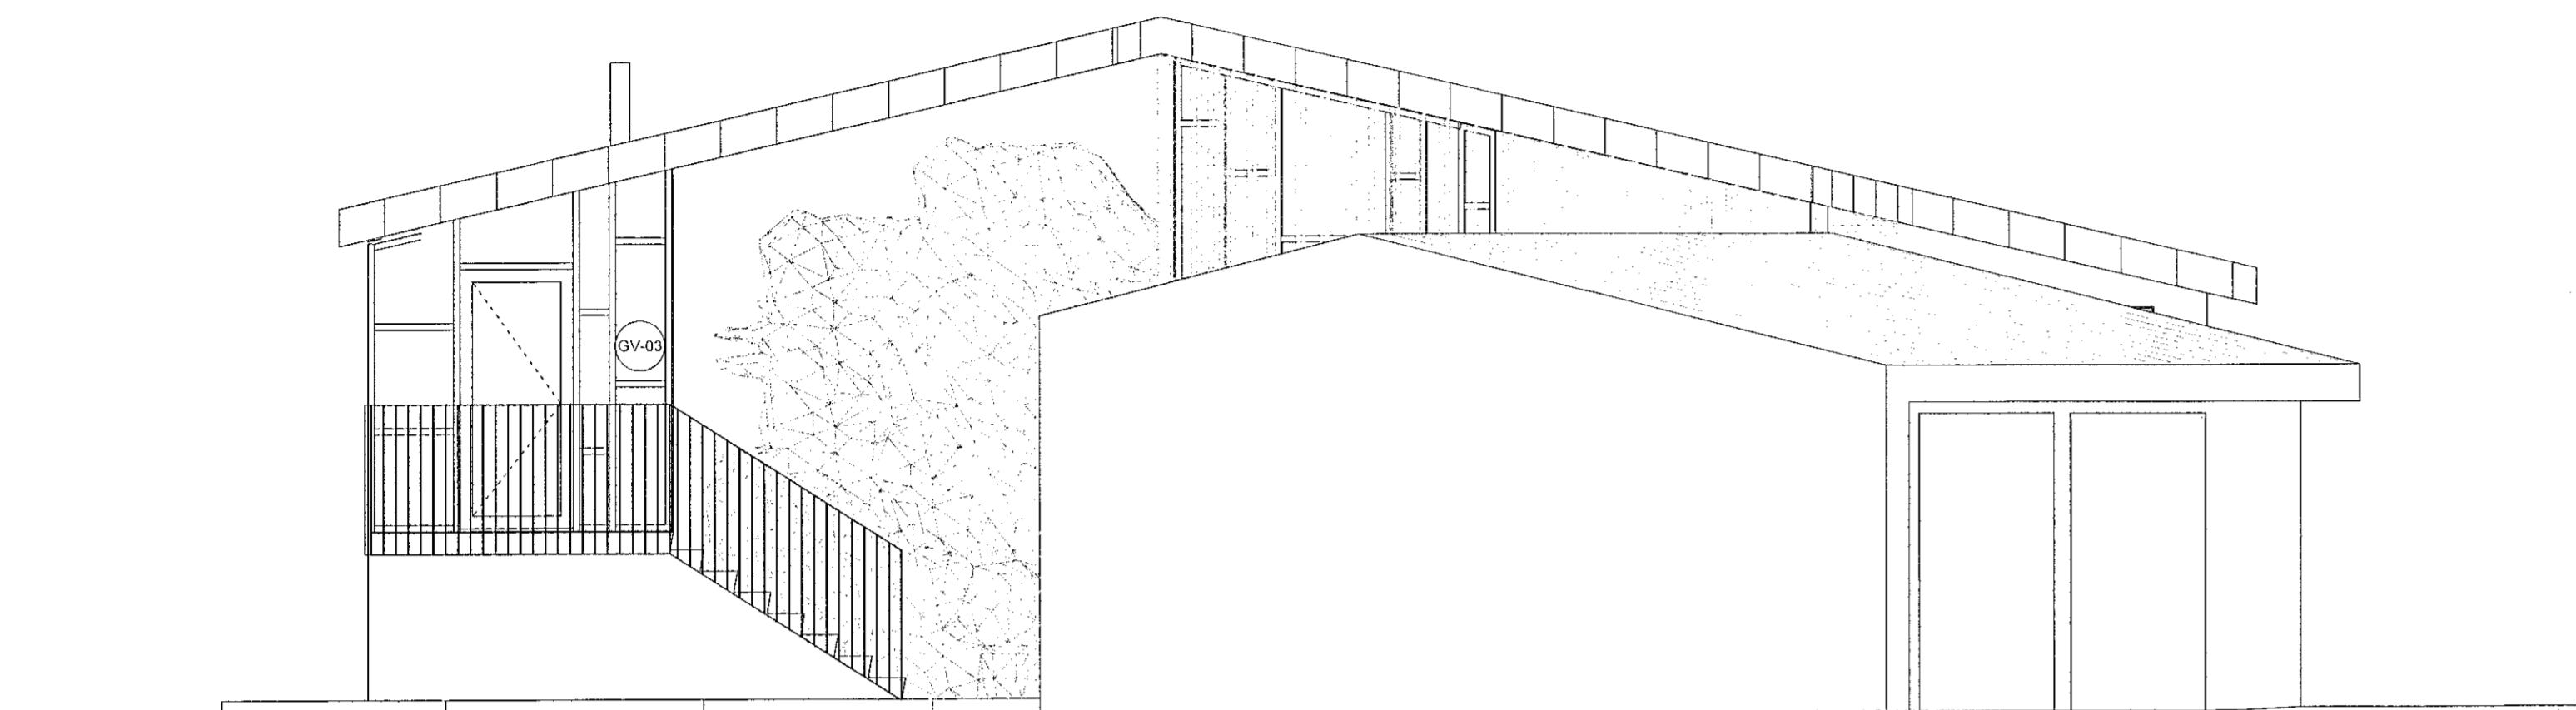

SUDUR-50
1:50

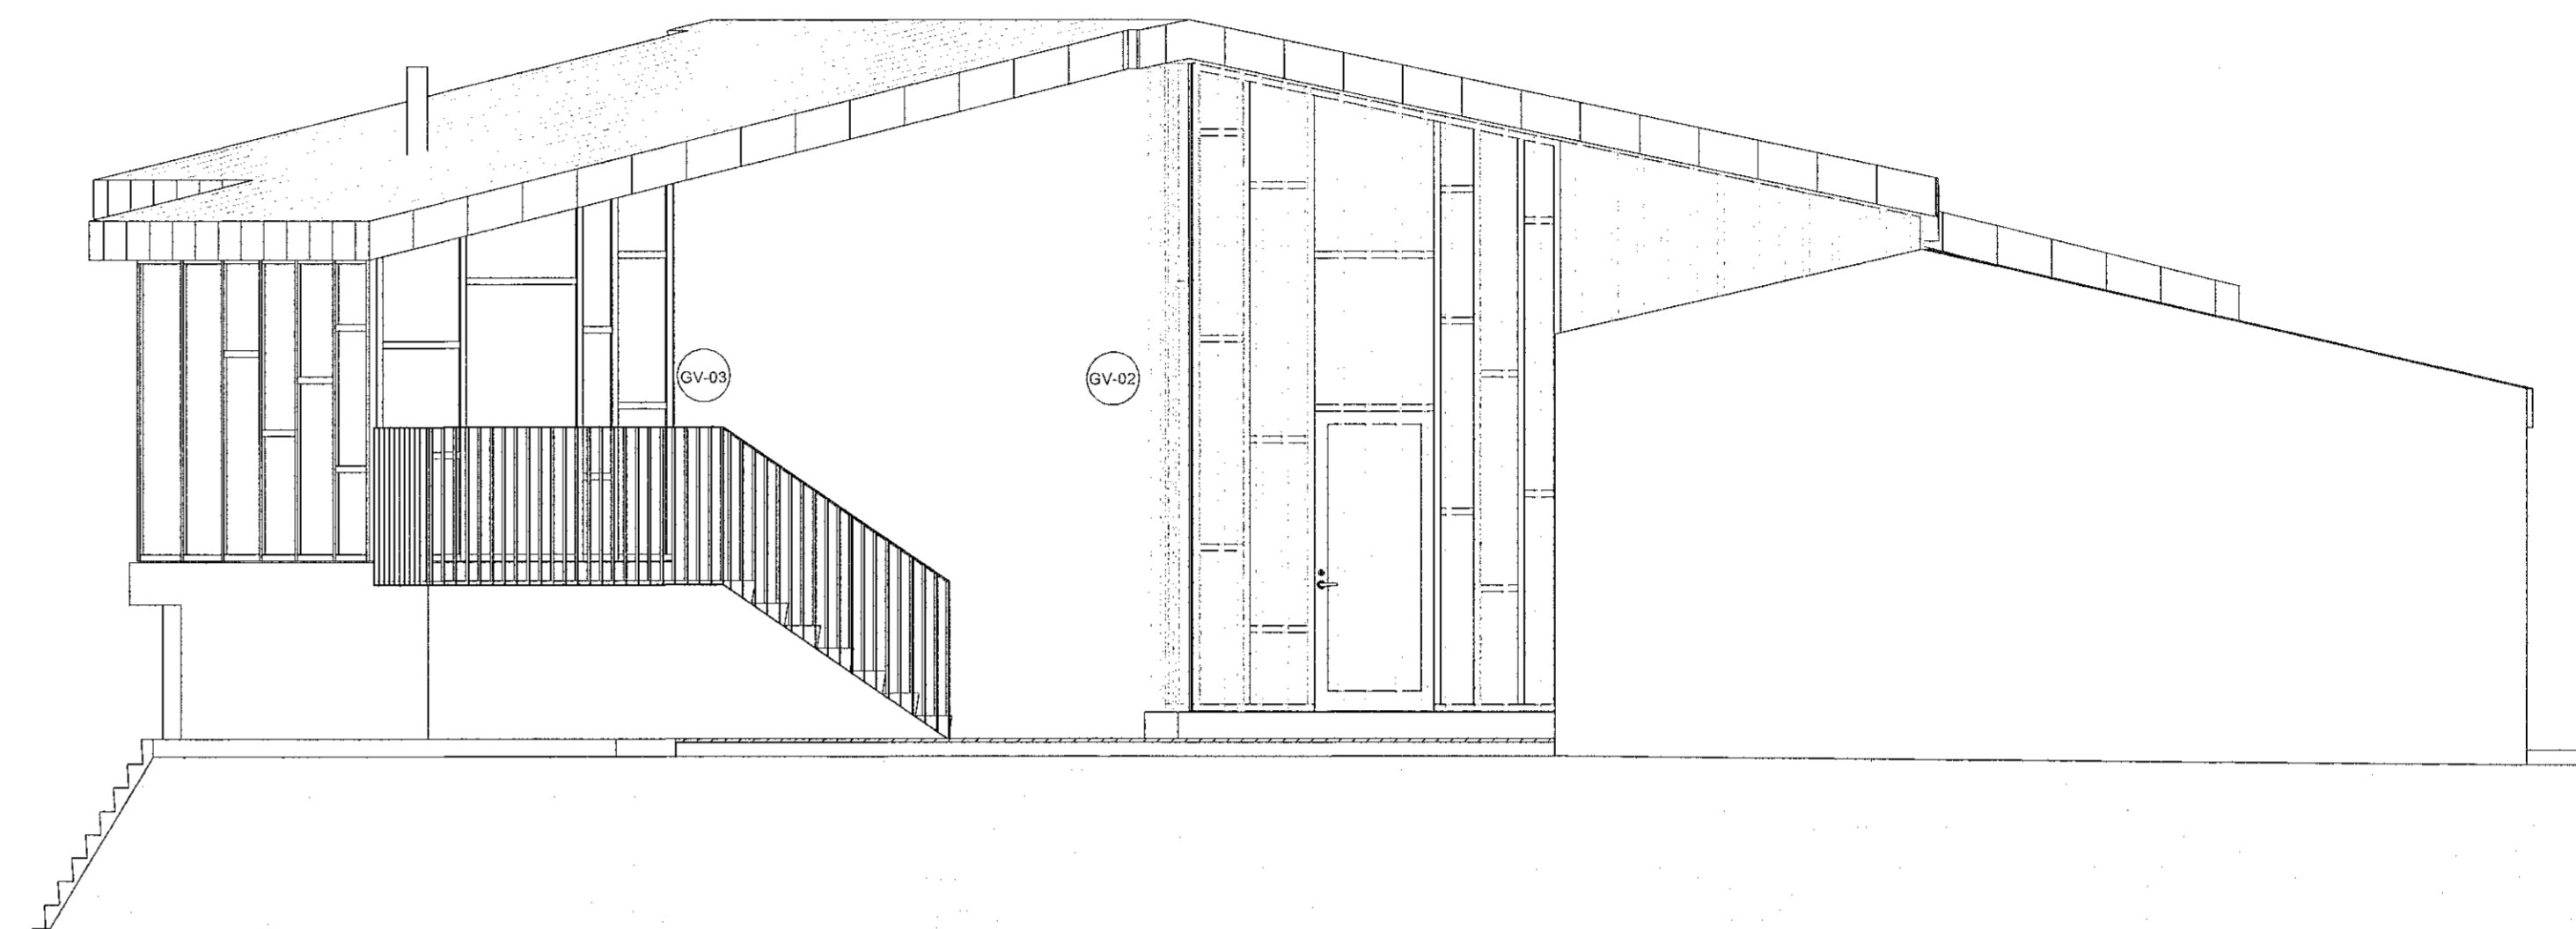

SUD-AUSTUR-50
1:50

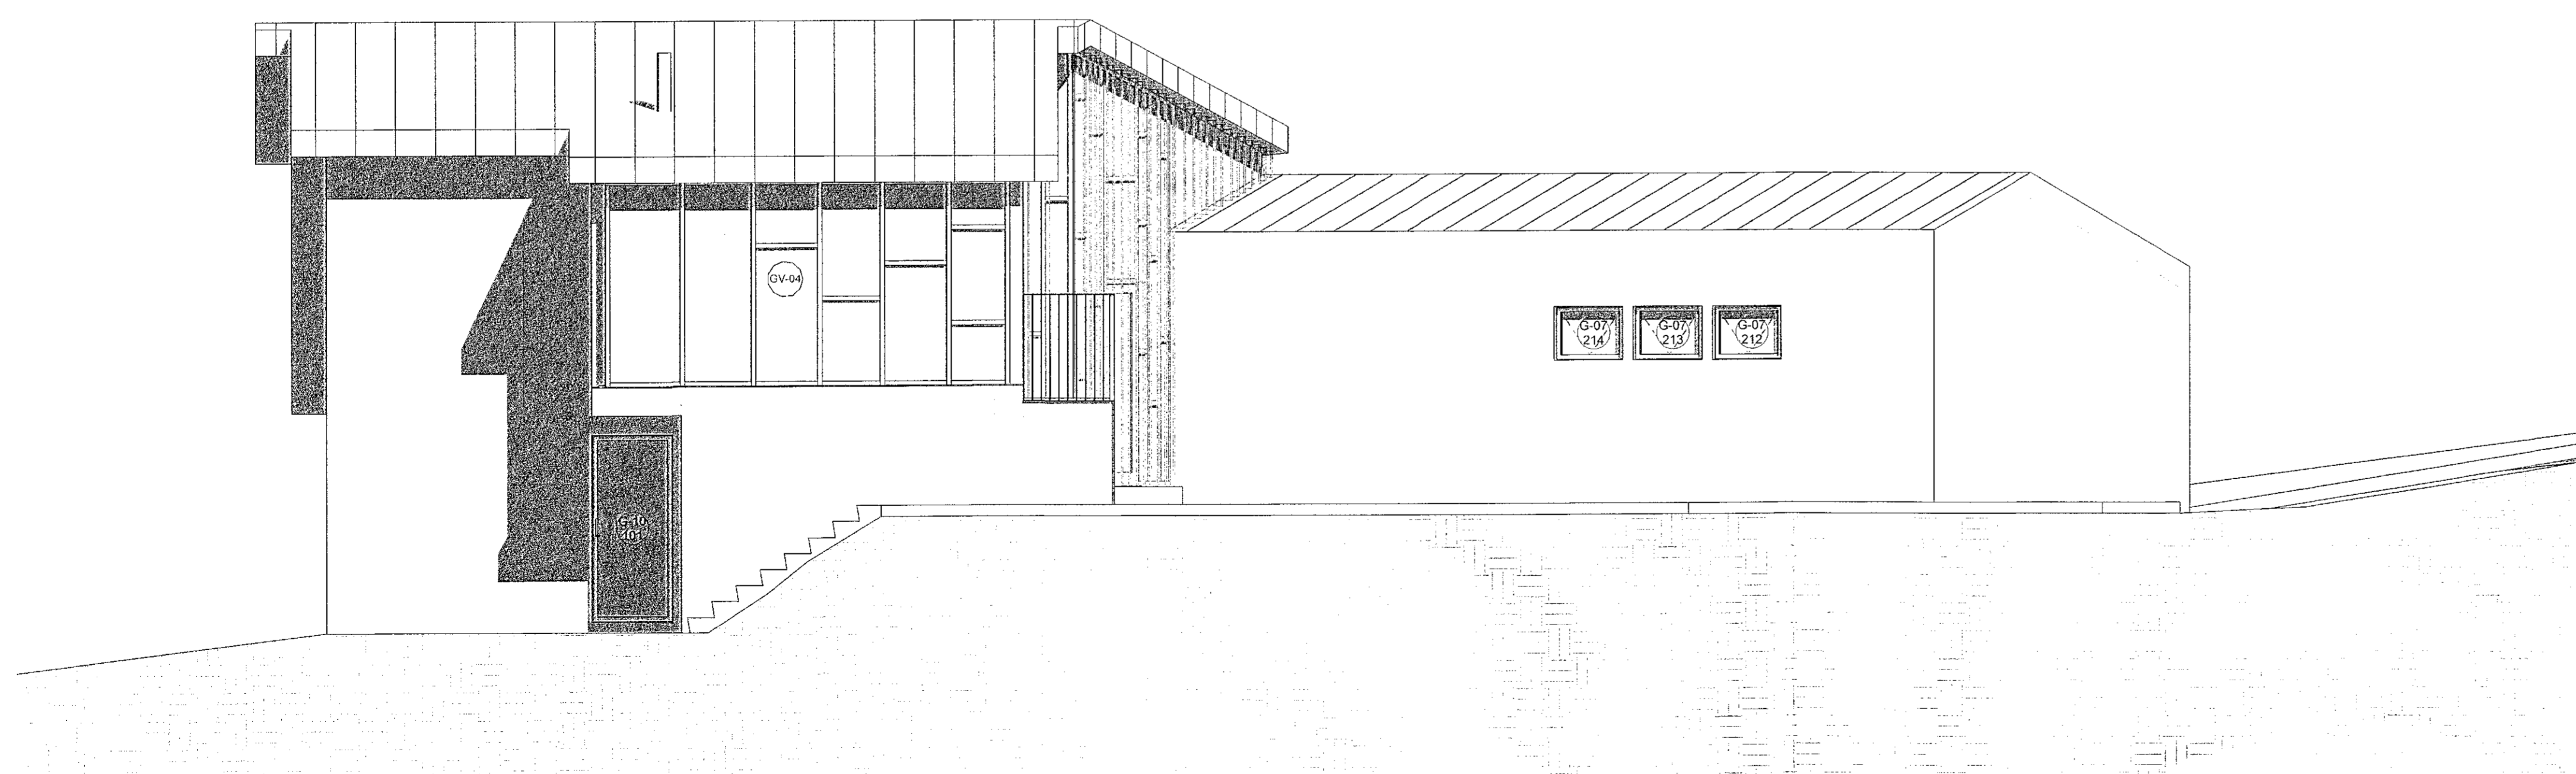

VESTUR-50
1:50

1	Útgáfa	22.11.2022	HIS	HIS
Útg.	Stofndagur / Skýring	Útg.	Útg.	Teknað / Tíðni

SKÚLI OG SVAVA
VEÐRÁÐGAFI / LÉSKAN

ENDURBÆTUR / VIÐBYGGING
TEGUND VERKS


HÁHVAMMUR 8
GATASTÆÐING

VERKTEIKNING
 Útlit vestur-suður
 LANDEIGNANÚMÉR: 120718
 STADGR.: 1400-1-33700080
 MHL: 01
 MKV: 1:50
 BLAÐSTÆRÐ: A1
 STOFNDAGUR: 13.07.2022
 TEIKNAD: HIS
 YFIRFARID: HIS

H-8 **604 - 1**
 VERKFRÆT TEGNING TEGNING ÚTGÁFA



Hönnuður aðaluppdráttá og hönnunarsjóri

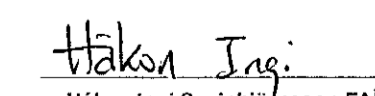
 Hákona Ingólfsson FAI
 301079-5679

BATTERIÐ | ARKITEKTAR
 Hvalkyrnbraut 32 | 220 Hafnarfjörður | Sí: 54 54 700 | batteri@arkitekt.is | www.arkitekt.is

© BATTERIÐ | ARKITEKTAR
 ÖLL RÁÐGAFINGU- OG TEIKNINGARFRÆÐINGAR HÉLDU EÐA HÉLDU ER HÁÐ SÖRFLEGU LEYFI HÖNNUNAR.