



Upprunalegur hönnuður:

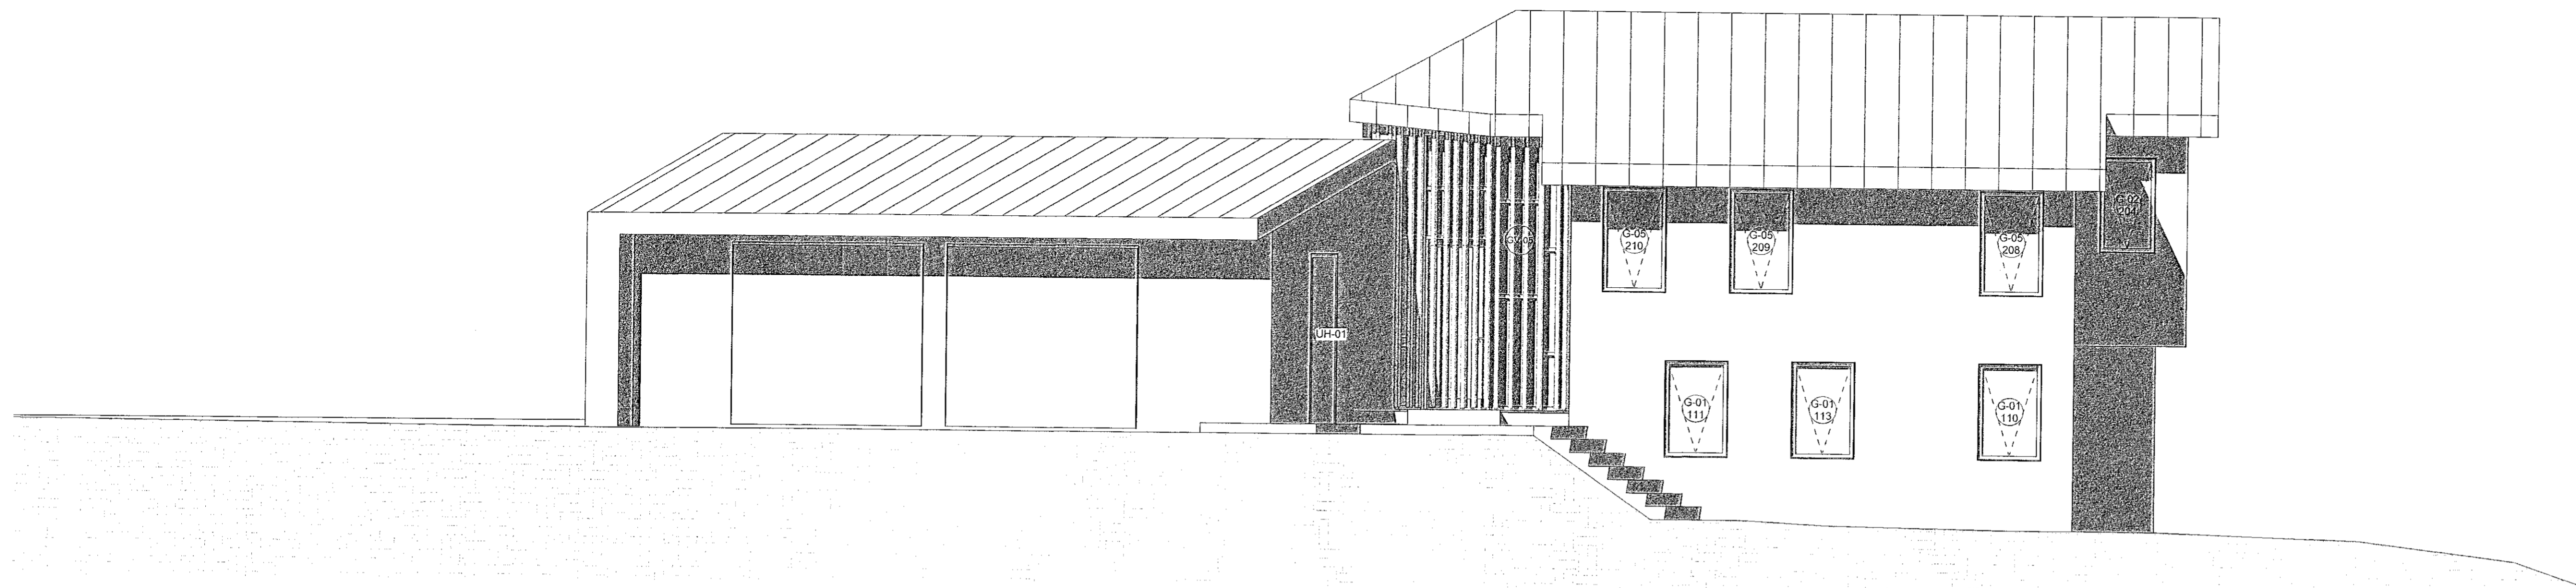

AUSTUR-50
 1:50

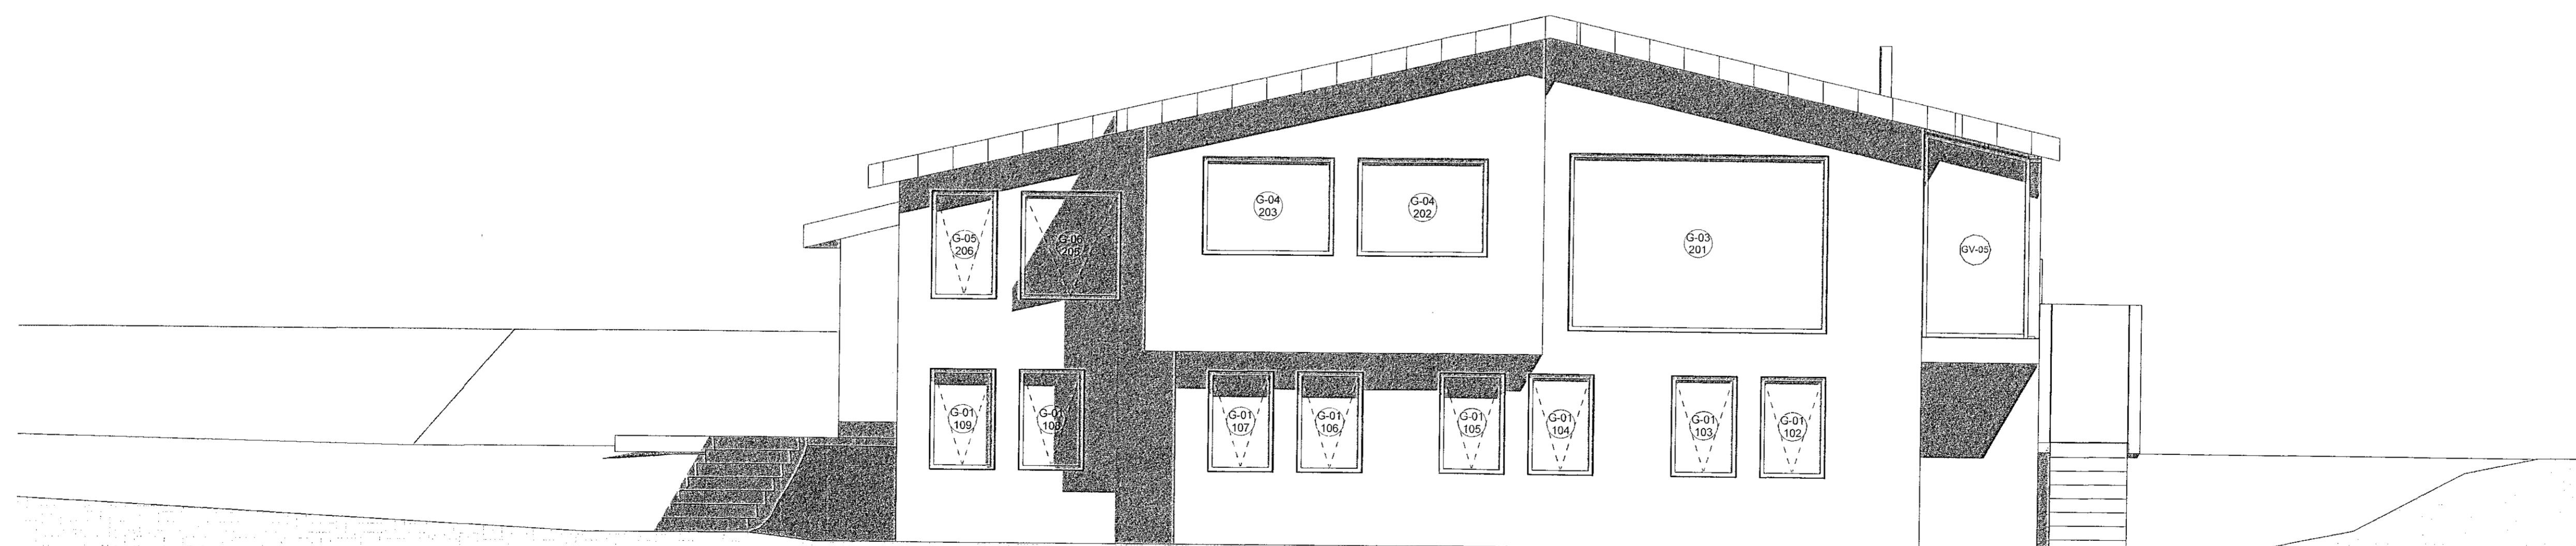

NORDUR-50
 1:50

Útgefna	22.11.2022	HIS	HIS
Útgefna	22.11.2022	Þegar	Þegar


SKÚLI OG SVAVA
 VERKFAUR / EIGNAR
 ENDURBÆTUR / VIÐBYGGING

TEGUND VERKS
 HÁHVAMMUR 8
 GATAFASÆNING

VERKTEIKNING
 Útlit austur-norður

LANDEIGNANÚMÉR:	120718
STADGR.:	1400-1-33700080
MHL.:	01
MKV.:	1:50
BLAÐSTJERF:	A1
STOFNDAGUR:	13.07.2022
TEIKNAD:	HIS
YFIRFARID:	HIS

H-8	603	-	1
VERKUR	RAÐRUC	ÚTGAFA	

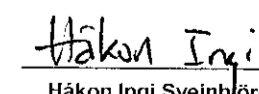Hönnuður aðaluppdráttar og hönnunarstjóri

 Hákona Sveinbjörnsdóttir FAI
 901079-6679

BATTERIÐ | ARKITEKTAR
 Hvaleyrarbraut 32 | 220 Hafnarfjörður | Sími: 54 54 700 | batteri@arkitekti.is | www.arkitekti.is

© BATTERIÐ | ARKITEKTAR
 ÖLL REKINGU OG AFTURTEKINGU ER HILTAÐA EDA HEILD ER HÁÐ SKRIFLEGU LEIÐHÖFUNDI