





Útg.	Dags.	Skýring	Br.af.	Yfirf.
A	18.11.2022	Verkefning		

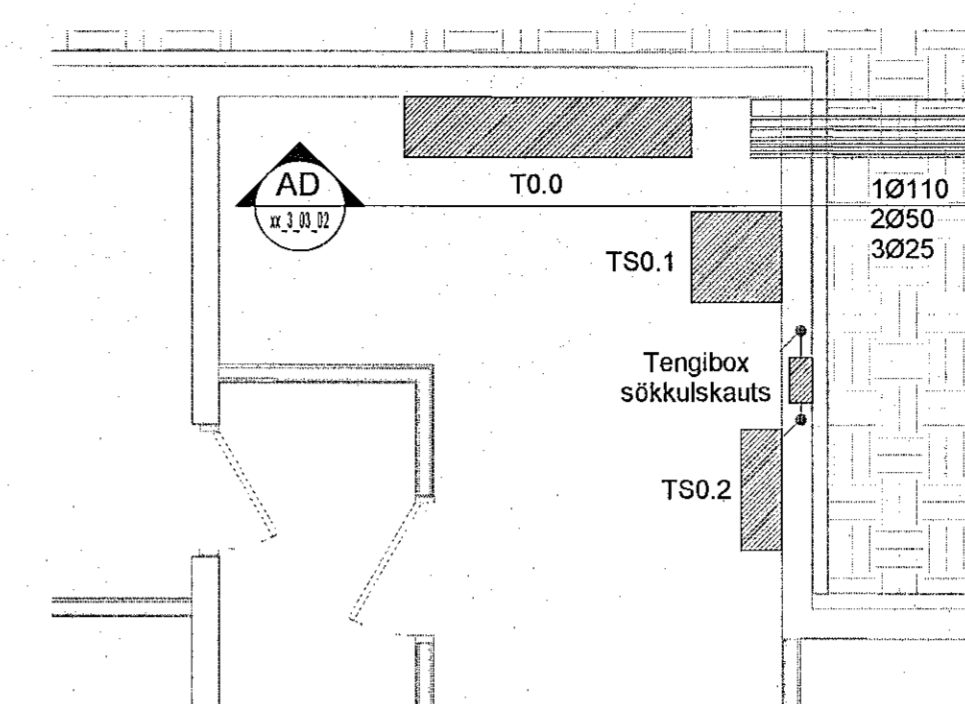

AC Deili AC
xx_3_03_02 1 : 50

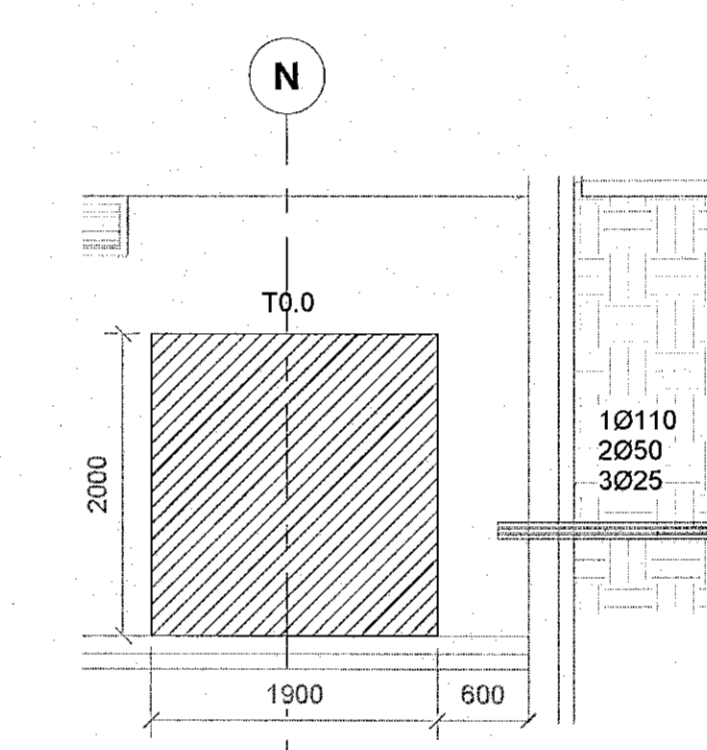


AD Snið AD
xx_3_03_02 1 : 50

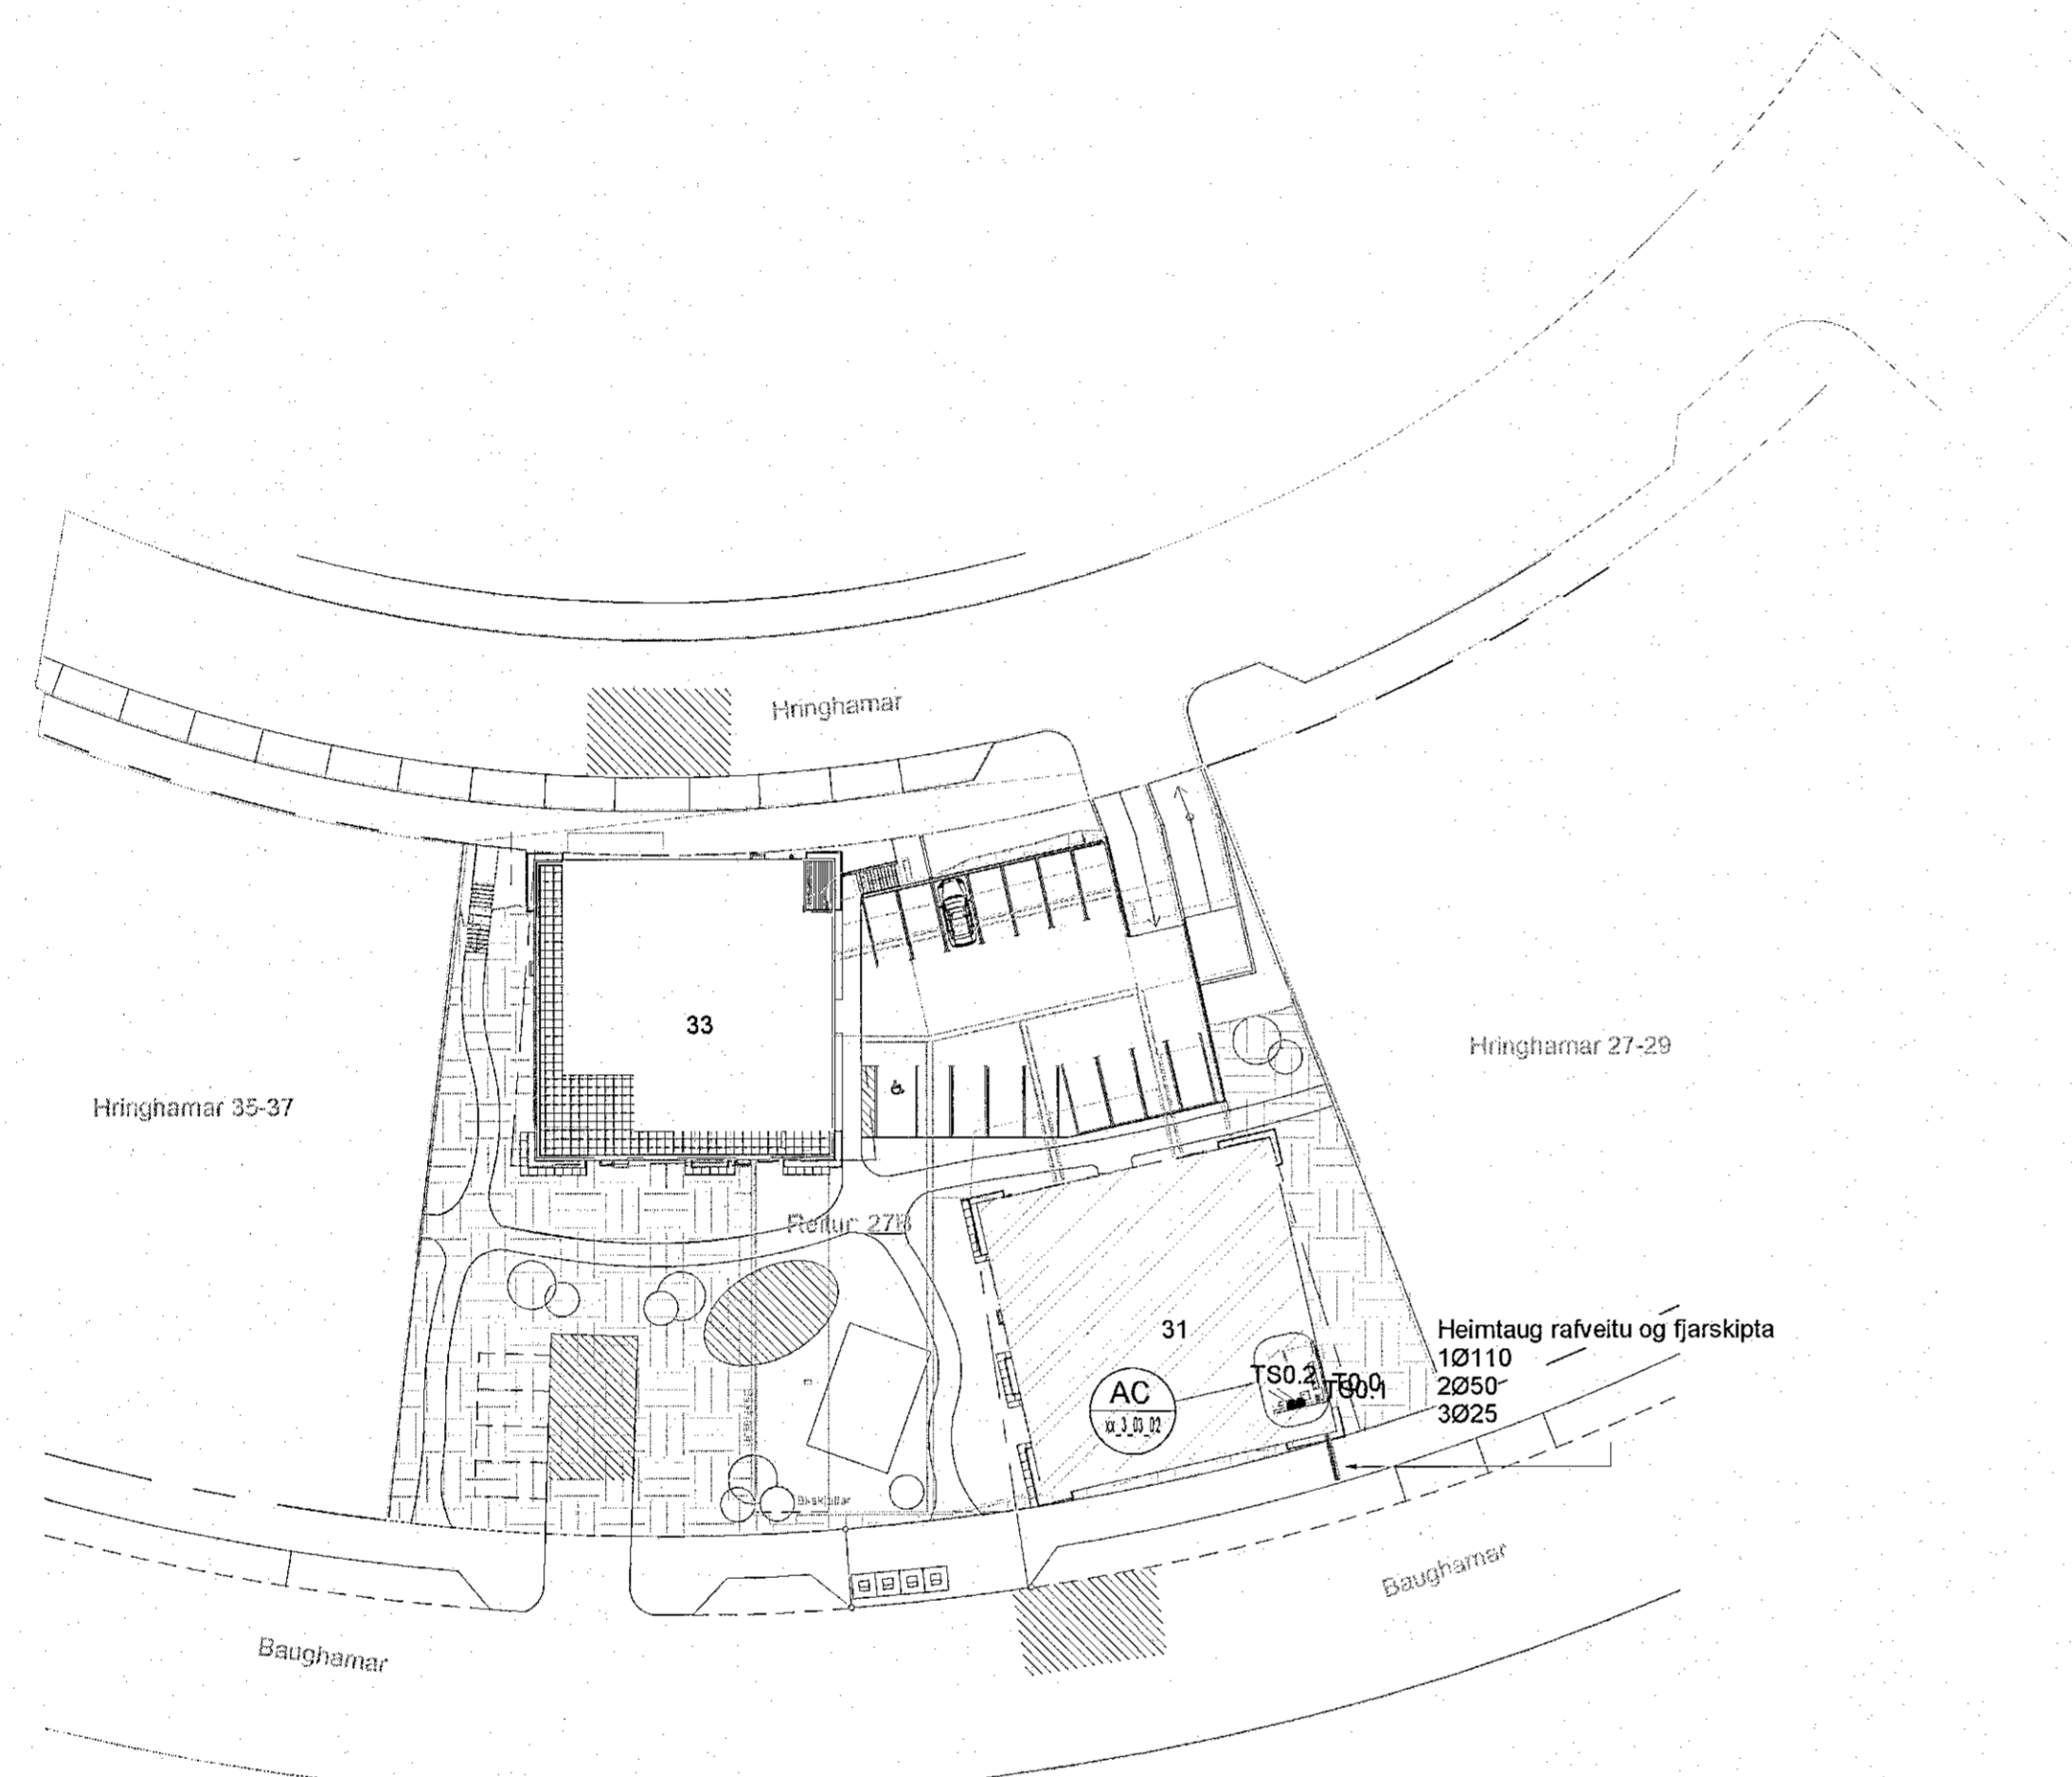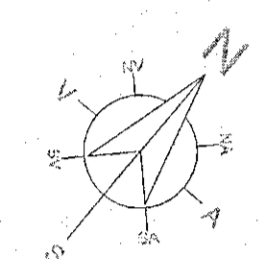

xx_3_03_01
1 : 500

ATH
Ídráttarör skulu liggja í 0,6-0,7 m dýpi undir
endanlegu jarðvegsyfirljóði inn fyrir útvegg

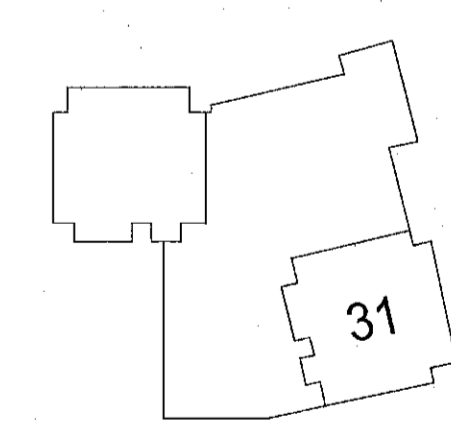

Hringhamar 31
221 Hafnarfjörður
Mhl.01
Rafkerfi
Afstöðumynd

TEIKNUNUMÉR 100488	BLAÐSTYRFD A1	HANNAÐ GES/JPWM
xx_3_03_02	TEIKNAD LRR/JPWM	YFIRFARAD Ari
DAGS 18.11.2022	MÆLKVARDI As indicated	ÚTGÁFA A

Ógöfnumér og dagsetning aðalappóritar:
Höfundur: Gunnar Egill Sveinsson - kt. 220461-5569 *Gunnar Sveinsson*
Hönnunarsjötti: Hallur Kristmundsson - kt. 220573-3899 *Hallur Kristmundsson*