


Afstöðumynd - M 1:500


Skýringar:

Lagnir séu 3x1,5q huldar 16mm plastpípuölögn
Smáspennulagnir skulu vera 20mm plastpípur
Málstraumur rofa og tengla sé 16A.
Hæð á rofum sé 110cm, tenglar og smáspenna 20cm.
Hæð á tenglum í verkstæðishluta sé 110cm
Hæð á spegilljósum á böðum sé 200cm.
Lagnir í verkstæðishluta eru strenglagnir á strengstigum/netstigum með netstigum og álrröralögnum niður veggj
Staðsetningar á léttum veggjum mælast af arkitektateikningum.
Nákvæmar staðsetningar á tenglum í verkstæði ákveðast í samráði við eiganda og samræmingarhönnuð.
Öll mál miðast við fullfrágengin gólf og á miðja dós.
Nema annars sé getið.


ROFAR	LJÓS	TENGLAR	ÝMISLEGT	LAGNIR MILLI HÆÐA
<ul style="list-style-type: none"> EINPÓLAROFI SAMROFI KROSSROFI LJÓSDRYFIR PRÝSTIROFI HREYFISKYNNJARI 	<ul style="list-style-type: none"> LJÓS-ALMENNT TÁKN LJÓS-HALOGEN / LED LJÓS VEGGLJÓS DÓS-ALM.TÁKN VEGGDÓS 	<ul style="list-style-type: none"> JARDBUNDINN TENGILL FJARSKIPTAT. -ALM.TÁKN 	<ul style="list-style-type: none"> BJALLA NEYÐARLJÓSGJAFI REYKSKYNNJARI SPENNIR MED ABSKILDUM VÖFUM DYRASÍMI Hitasíli Jarðtenging / spennujöfnun Segullæsing 	<ul style="list-style-type: none"> LAGNIR FARA UPP LAGNIR FARA NIÐUR LAGNIR FARA Í GEGN

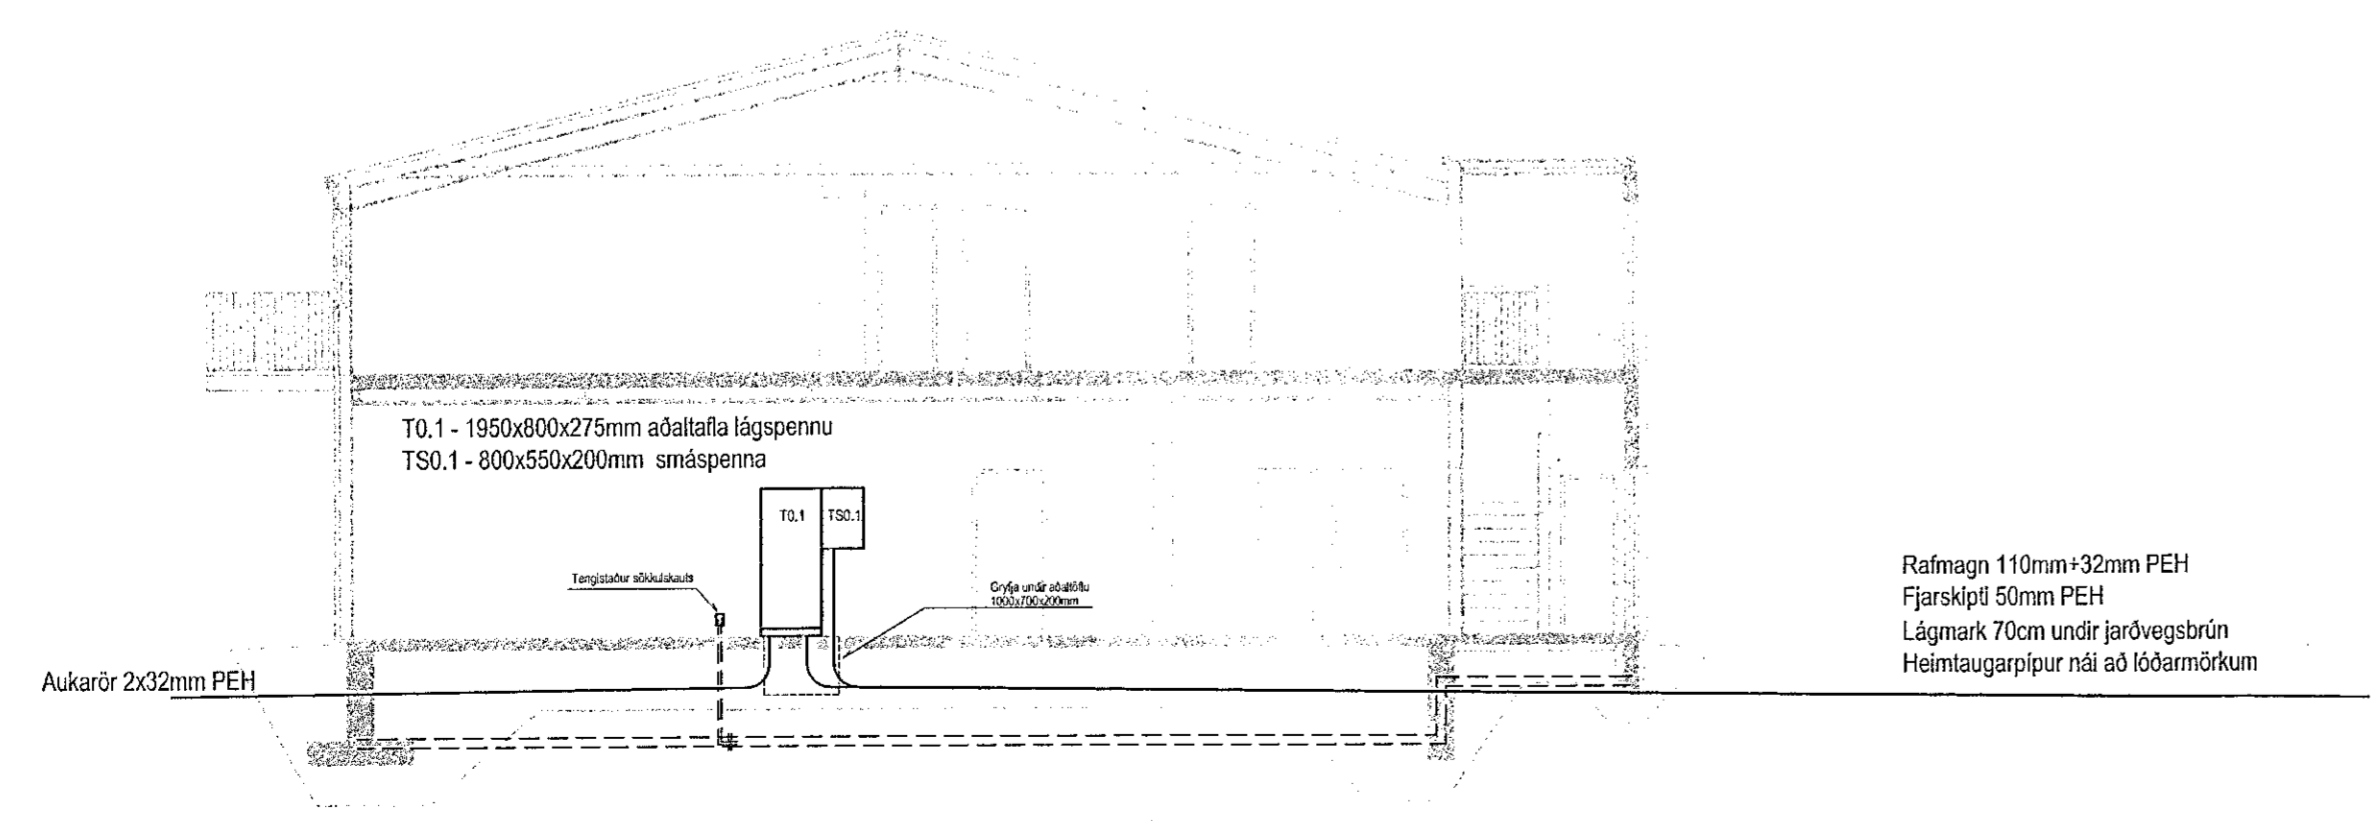

SNÍÐ B-B um inntak - M 1:100

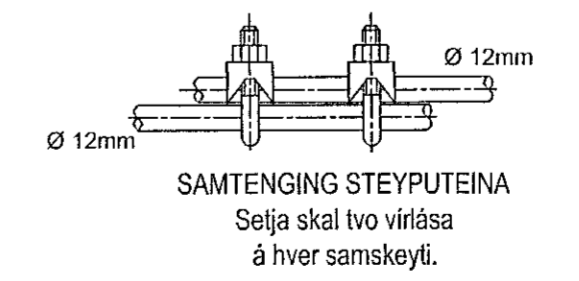

Tengja skal saman tvö neðstu járnin í sökkulveggjum allan útritinginn og að upptaki í tengibox.
Í raðhús, paríðis og hlíðstæð hús er leyfilegt að tengja samveginlegan útríngin en tengibox og tenging verði við hverja heimtaug.
Heimilt er að sjóða tengingar sökkulskauts að því tilskildu að stálið sé suðuhæft og suðumaður hafi réttindi til suðu.

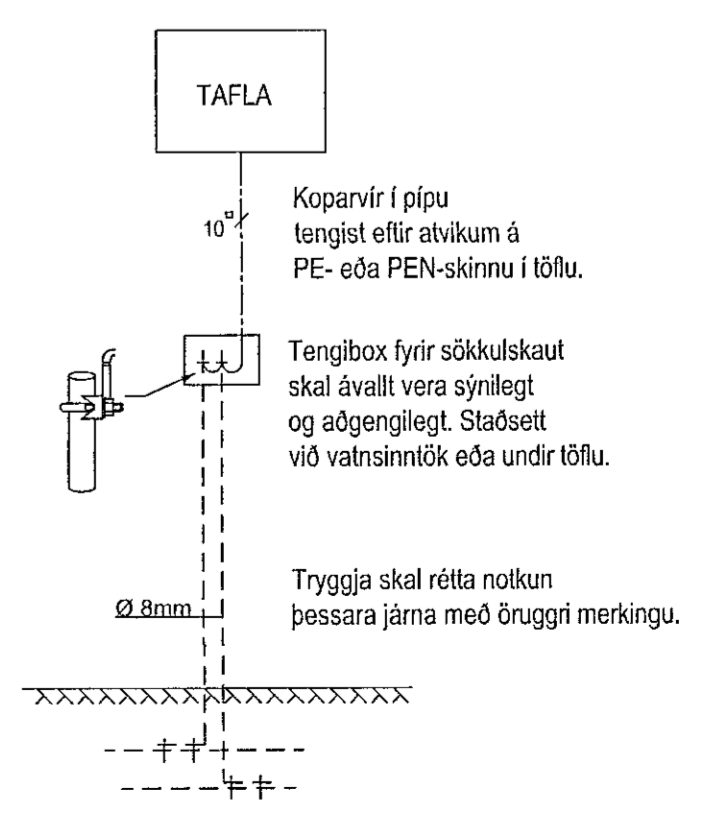

Koparvír í pípu tengist eftir atvikum á PE- eða PEN-skírnu í töflu.
Tengibox fyrir sökkulskaut skal ávallt vera sýnilegt og aðgengilegt. Staðsett við vatnsinntök eða undir töflu.
Tryggja skal rétta nokkun þessara járna með öruggri merkingu.

Bráðabirgðateikning vegna byggingar- og framkvæmdaleyfis. Móttaka á heimtaugum og frágangur á sökkulskauti

Verkefni Víkurgata 11b	
220 Hafnarfjörður	
Lýsing Afstöðumynd, snið og skýringar Rafölögn Lág- og smáspenna Skýringar	
Dags Nóv 2022	Kvarði 1/100 1/500 blað A1
Hönnuður GV	Teiknað GV
Blað 1 af 3	Verknúmer 2112-409
Gunnar Viggósson kt: 010564-3449 Lögilltur rafagnahönnuður Suðurlás 28 110 Reykjavík Sími : 822-2855 e-mail: gvigo@simmet.is Undirskrift: <i>Gunnar Viggósson</i>	