
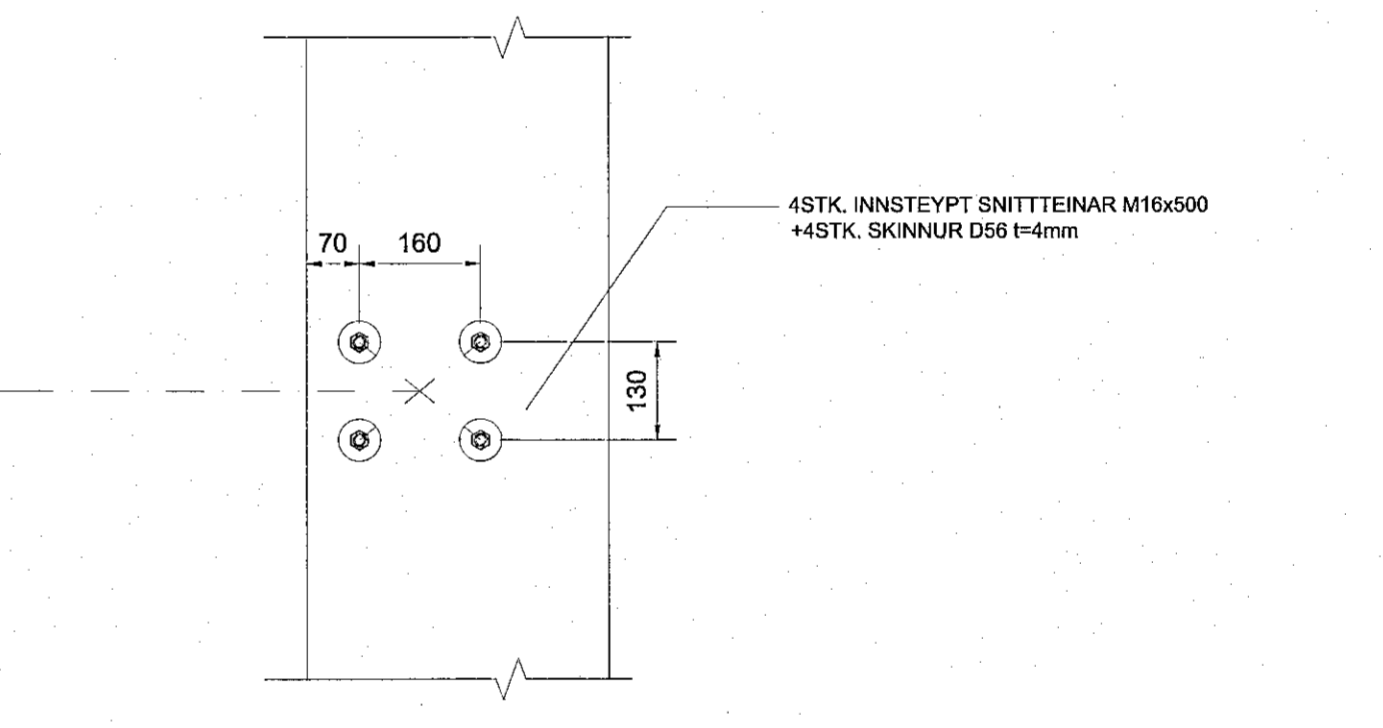
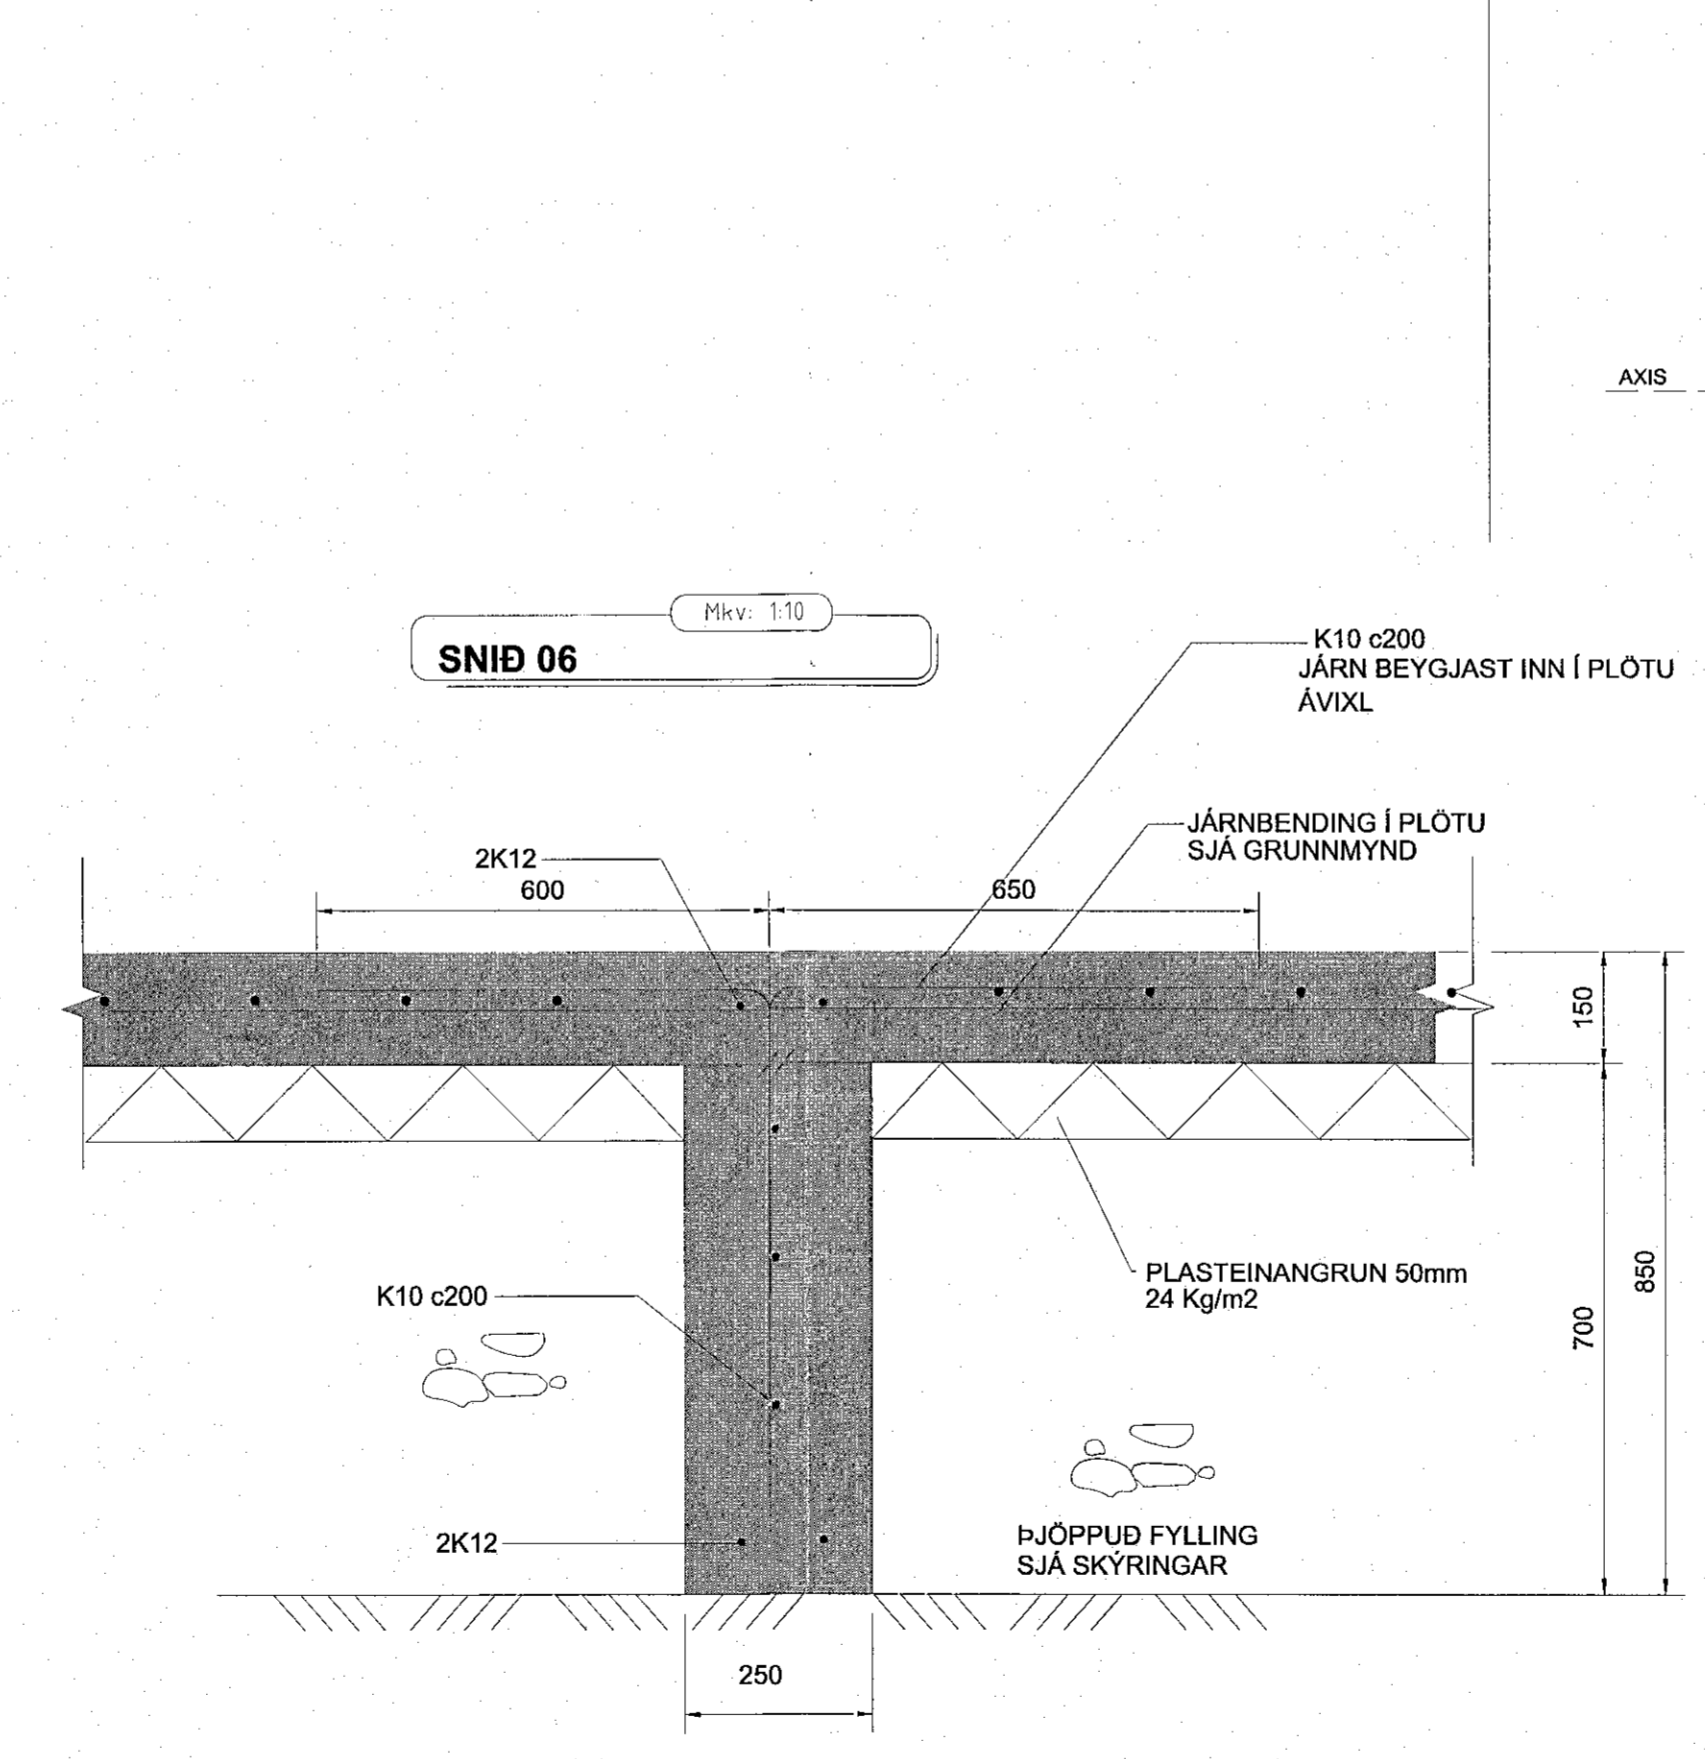


Sampykkt þann  
07. des. 2022  
fr. byggingarfalltröns í Hafnarfirði  
Róbert A. Róbertsson

- SKÝRINGAR:
- ALMENNAR SKÝRINGAR SJÁ TEIKNINGU B 001
  - ALLT EFNI OG ÖLL VINNA SKAL VERA Í SAMRÆMI VÍÐ GILDANDI STAÐLA OG REGLUGERÐIR
  - ÖLL MÁL ERU Í MILLIMETURM
  - SÖRKLAR STANDI Á FÖSTUM BOTNI Á FRYLLINGU, ÁLAG Á GRUNN 0,40MPa
  - ÞAR SEM EKKI ER MERKT DEILI SKAL NOTA SAMBÆRILEGT

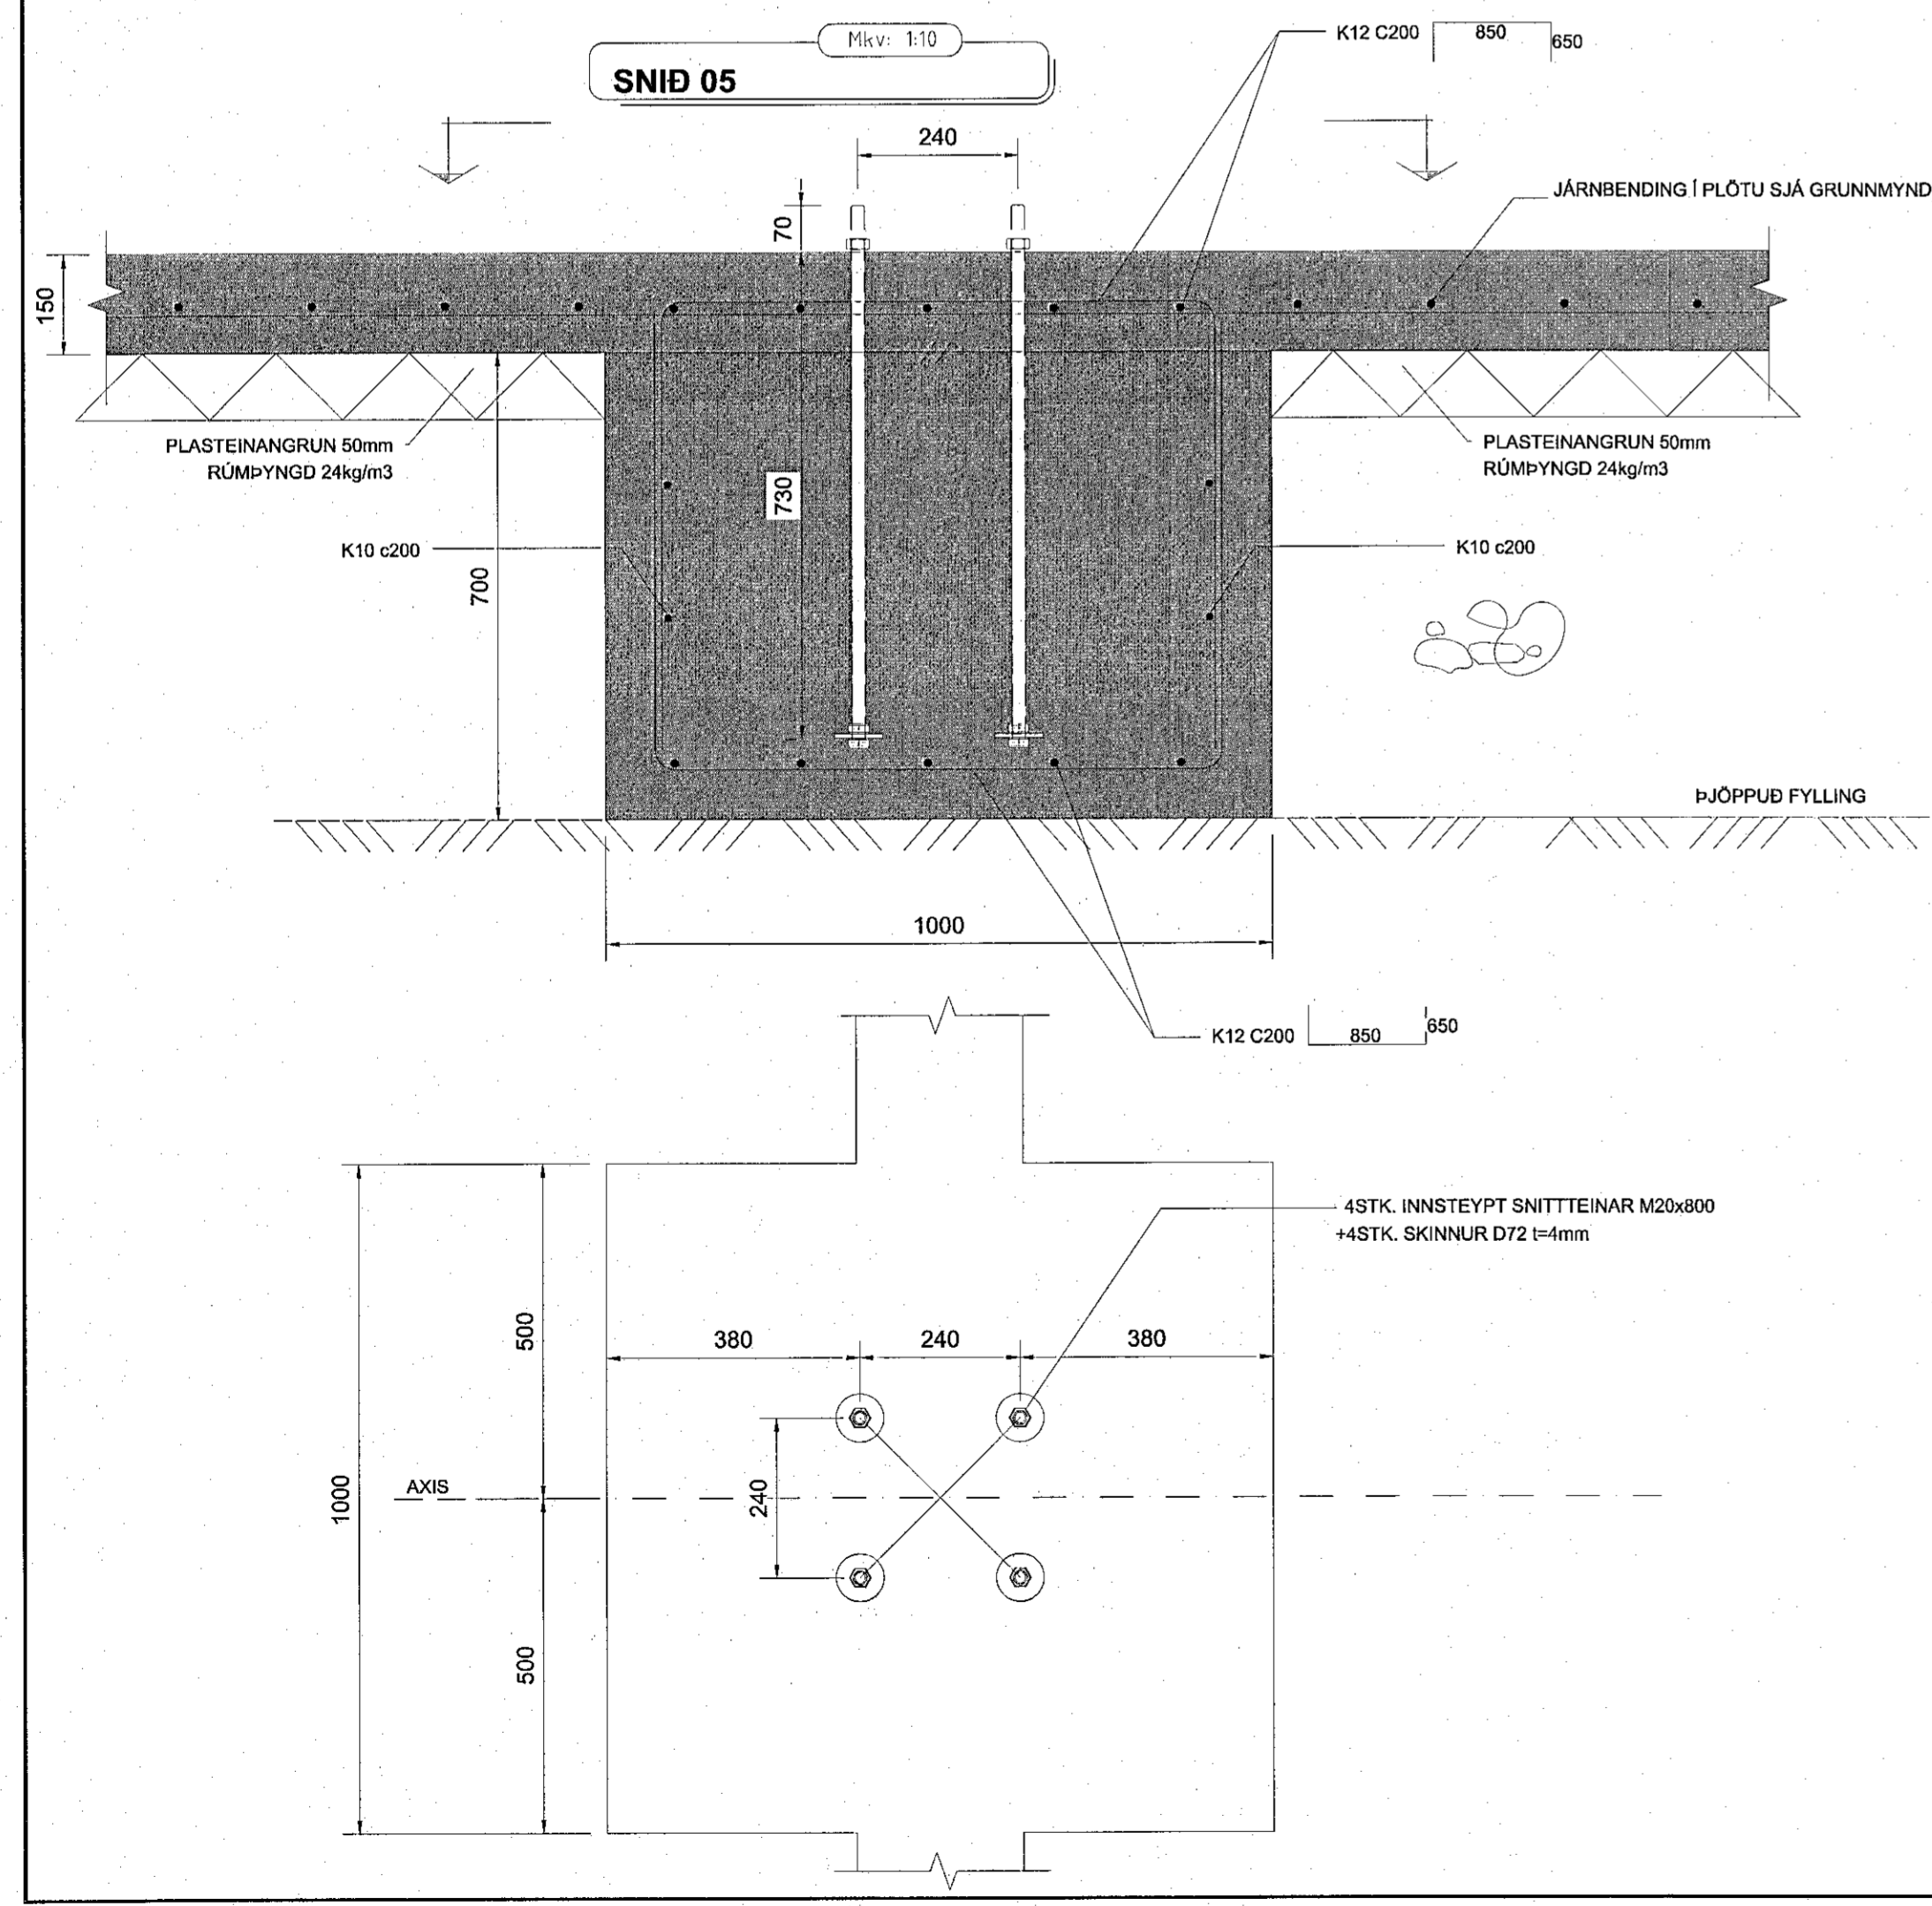

F.H. VERKFRÆÐISTOFA REYKJAVÍKUR:  
JÓN ÞÓR EINNBOGASON - KT: 200977-5059

HÖNNUNARSTJÓRI:  
*[Signature]*

**Verkfræðistofa  
REYKJAVÍKUR**

FÍSKISLÓÐ 75, 101, REYKJAVÍK KT: 560415-0600

VERK:  
**ÁLFHELLA 17**  
Hafnarfjörður

TEIKNING:  
BURÐARVIRKI  
SNID 01-06

VERKNR.: 22099	MKV.: 1:10@A1	
TEIKNAD: MM	HANNAD: MM	YFIRFARID: JDF
DAGS: 28.10.2022	TEIKNING NR.: B4.01	ÚTGÁFA NR.: A

NR.	BREYTING	DAGS	TEIKN	HANN	RÝNT	SAMP
A	VERKTEIKNING	28.10.2022	MM	MM	JDF	JDF

© Öll aðrot og aðrir teikningar, að hluta eða í heild er háð skriflegu leyfi höfundar