SNIÐ: A-A
MKV.: 1:50

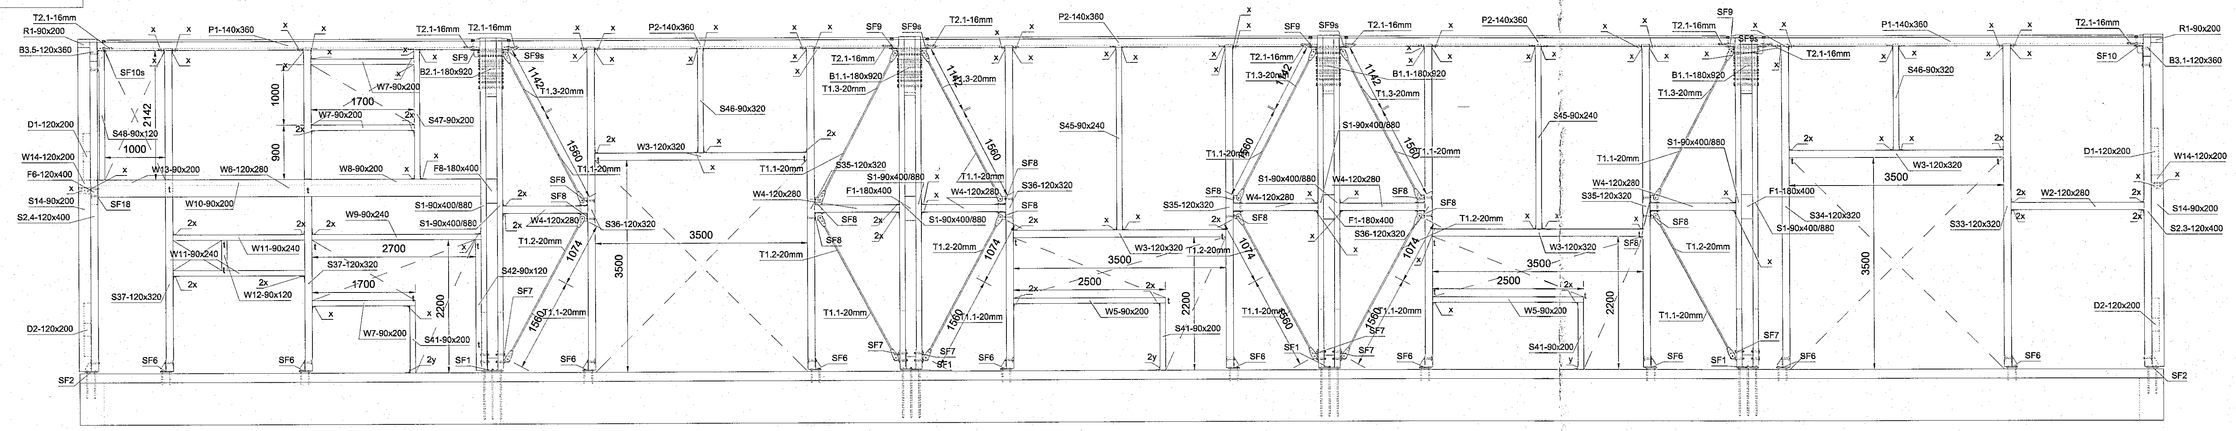

SNIÐ: B-B
MKV.: 1:50

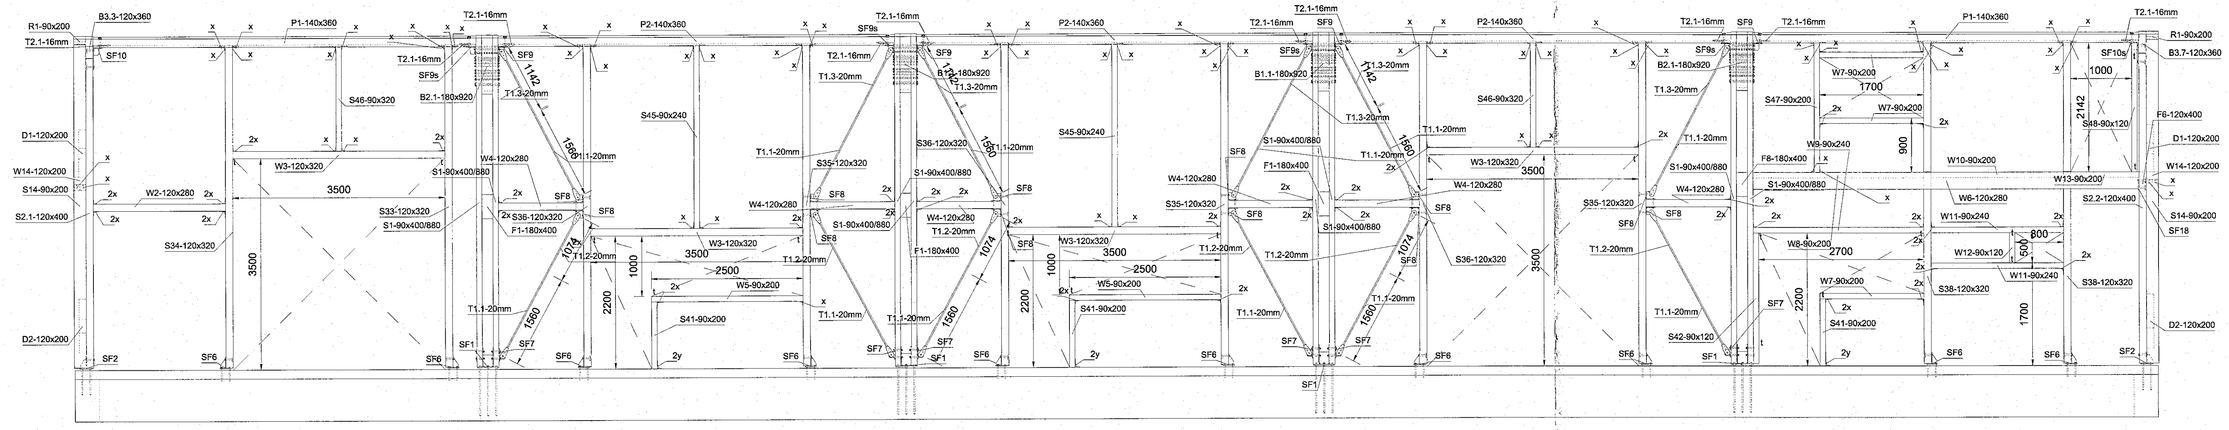

SNIÐ: C-C
MKV.: 1:50

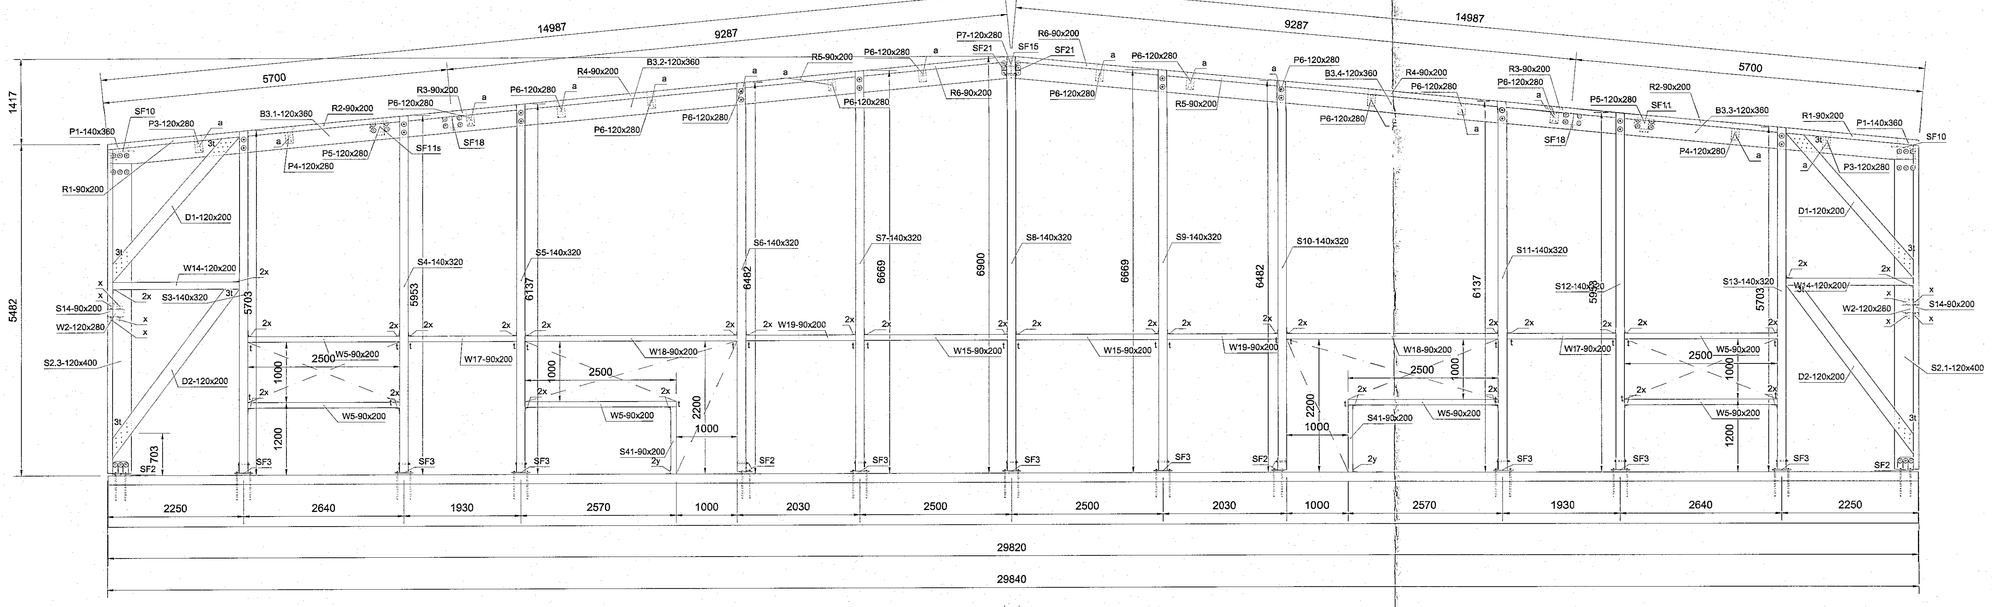

SNIÐ: D-D
MKV.: 1:50

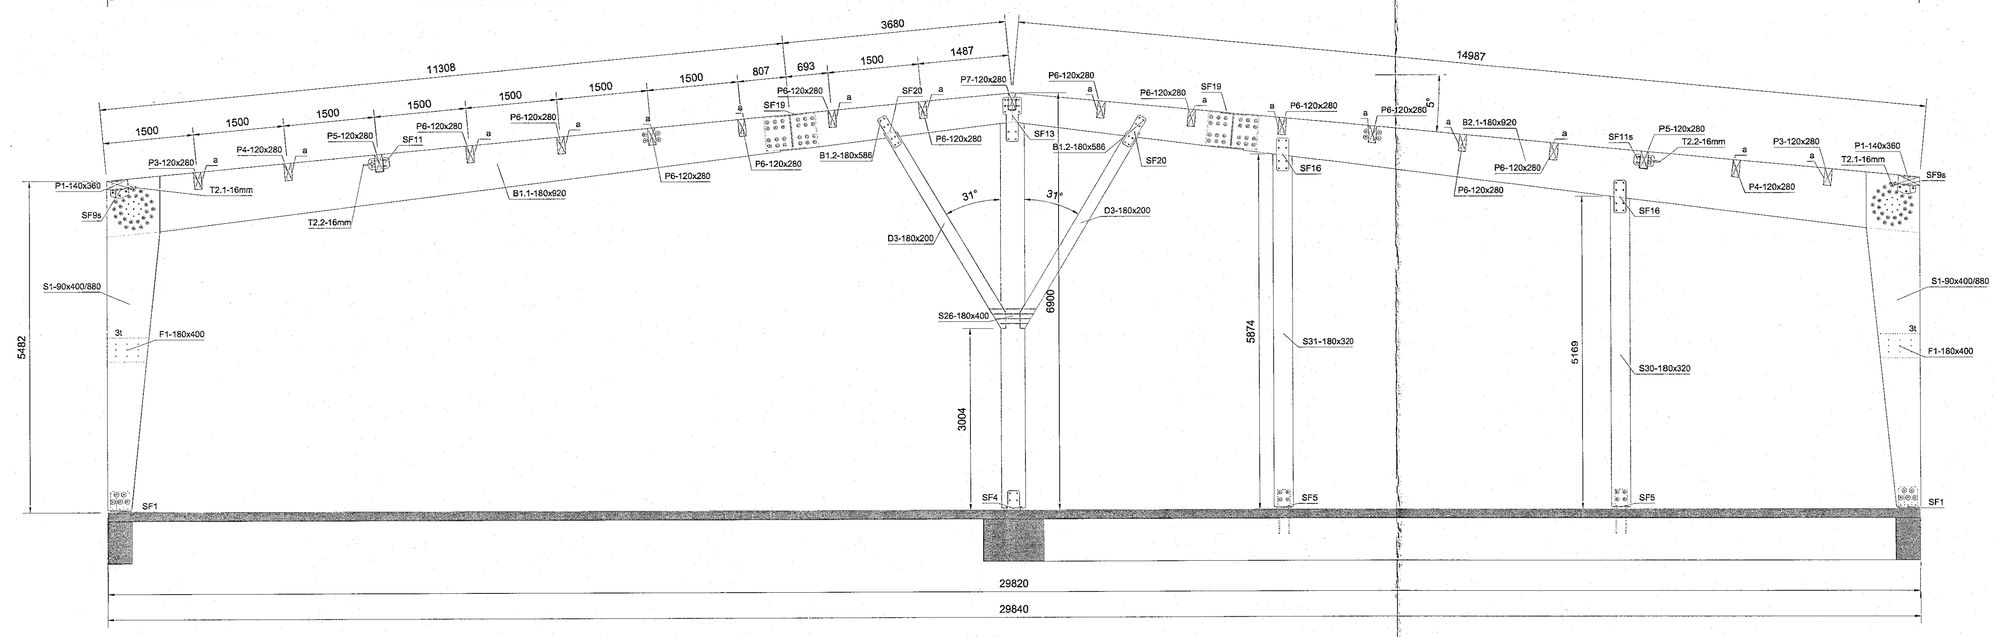

FESTINGAR:

x: VINKILL WBR100 MEÐ STYRKINGU. FESTUR MEÐ 10+10 STK. K4/40
y: VINKILL KR135. FEST MEÐ 12 STK. K4/40 + 1 STK. MÚRBOLTI M12x120
a: BMF BITASKÚR 120x190I. FESTUR MEÐ 2x16 K4/60 Í SKÖBAK + 2x9 K4/60
b: BMF BITASKÚR 140x240I. FESTUR MEÐ 2x20 K4/60 Í SKÖBAK + 2x12 K4/60

t: 3STK. TRÉSKRÚFUR 6x200
SF1, SF2...: STÁLFESTINGAR
T1, T2 ...: VINDSTIFING + STREKKJARI

Samþykkt þann
07. des. 2022
fh. byggingarfulltrúans í Hafnarfirði
Róbert A. Róbertsson

SKÝRINGAR:

- ALMENNAR SKÝRINGAR SJÁ TEIKNINGU B 001
- ALLT EFNI OG ÖLL VINNA SKAL VERA Í SAMRÆMI VIÐ GILDANDI STAÐLA OG REGLUGERÐIR
- ÖLL MÁL ERU Í MILLIMETRUM
- SÖKKLAR STANDI Á FÖSTUM BOTNI Á FROSTUFRÍU DÝPI, Á ÞJAPPADRI FYLLINGU. ÁLAG Á GRUNN 0,40MPa
- ALLT STÁLVIRKI SKAL VERA S235JR SKV. ÍST EN 10025:1990+A1:1993.
- YFIRBORÐSMEÐHÖNDLUN SKAL UPPFYLLA „CORROSION CLASS" C3 SKV. ÍST EN ISO 12944-2 EÐA TÆRINGARFLOKK 2 SKV. BYGGINGAREGLUGERÐ
- LÍMTRÉ BITAR ERU Í FLOKKI GL28H OG GL24H
- LEGGJA SKAL TJÖRUPAPPA Á MILLI STEYPU OG REIMA / VEGGJAGRINDA
- BOLTAR SKV. ÍST EN ISO 4014 (EFNISFLOKKUR 8.8 SKV. ÍST EN ISO 898-1)
- ÞAR SEM EKKI ER MERKT DEILI SKAL NOTA SAMÞÆRILEGT

NR.	BREYTING	DAGS	TEIKN	HANN	RÝNT	SAMÞ
A	VERKTEIKNING	08.10.2022	MH	MH	JDF	JDF

F.H. VERKFRÆÐISTOFU REYKJAVÍKUR:
JÓN DAÐI EINNBOGASON - KT: 200977-5059

HÖNNUNARSTJÓRI:

Verkfræðistofa REYKJAVÍKUR
FISKISLÓÐ 75, 101, REYKJAVÍK KT: 560415-0600

VERK:
ÁLFHELLA 5
Hafnarfjörður

TEIKNING:
BURÐARVIRKI
SNIÐ A-A, B-B, C-C og D-D

VERKNR.:	MKV.:
22099	150@A0

TEIKNAÐ:	HANNAÐ:	YFIRFARIÐ:
MH	MH	JDF
DAGS:	**TEIKNING NR:**	**ÚTGÁFA NR.:**
08.10.2022	B201	A

©Öll afnot og afritun teikninga, að hluta eða í heild er háð skriflegu leyfi höfunda