SNIÐ: E-E
MKV.: 1:50

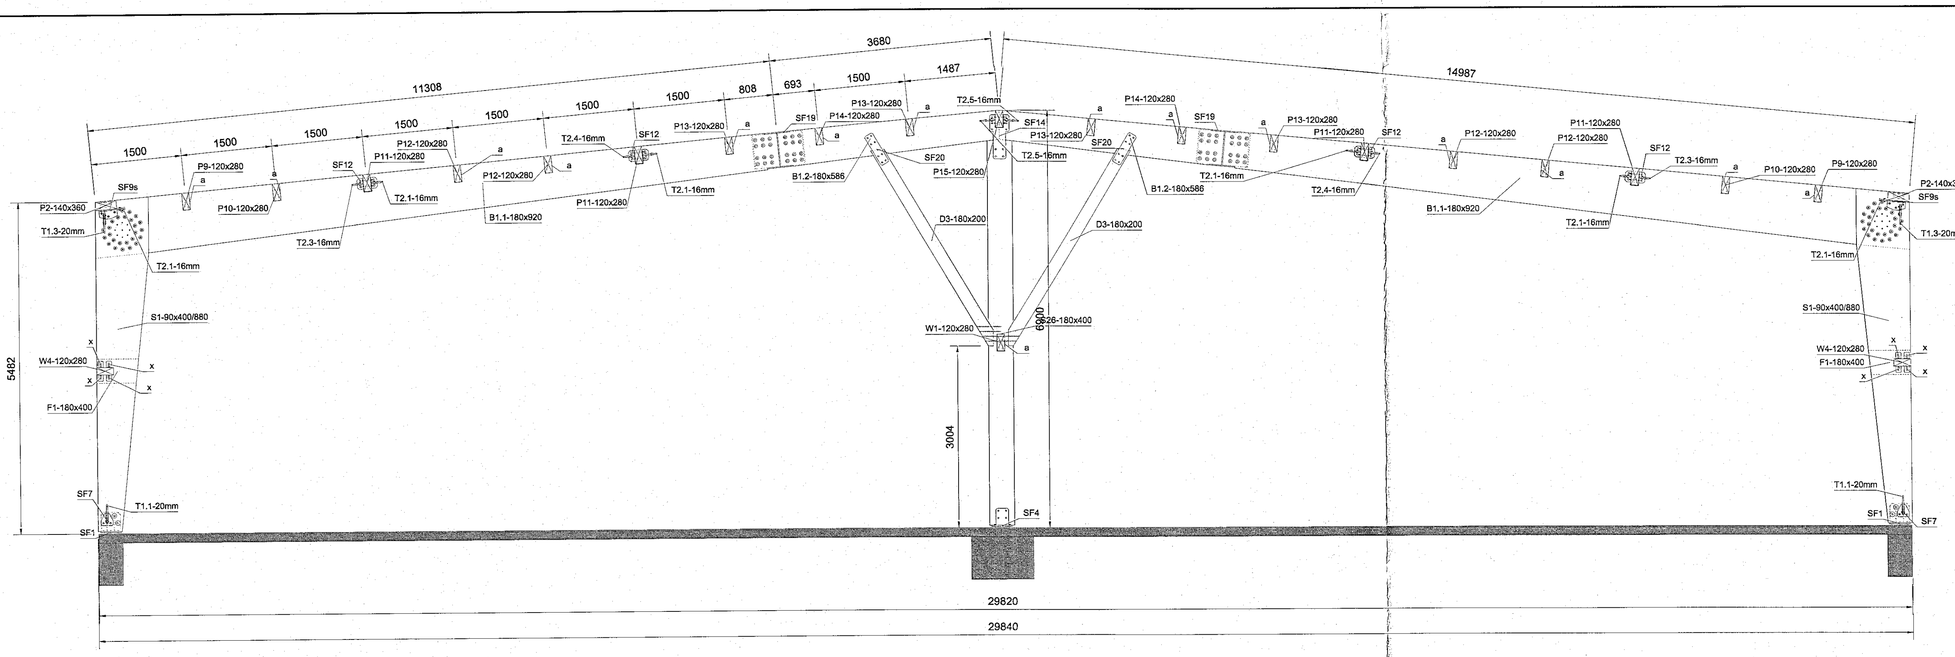

SNIÐ: F-F
MKV.: 1:50

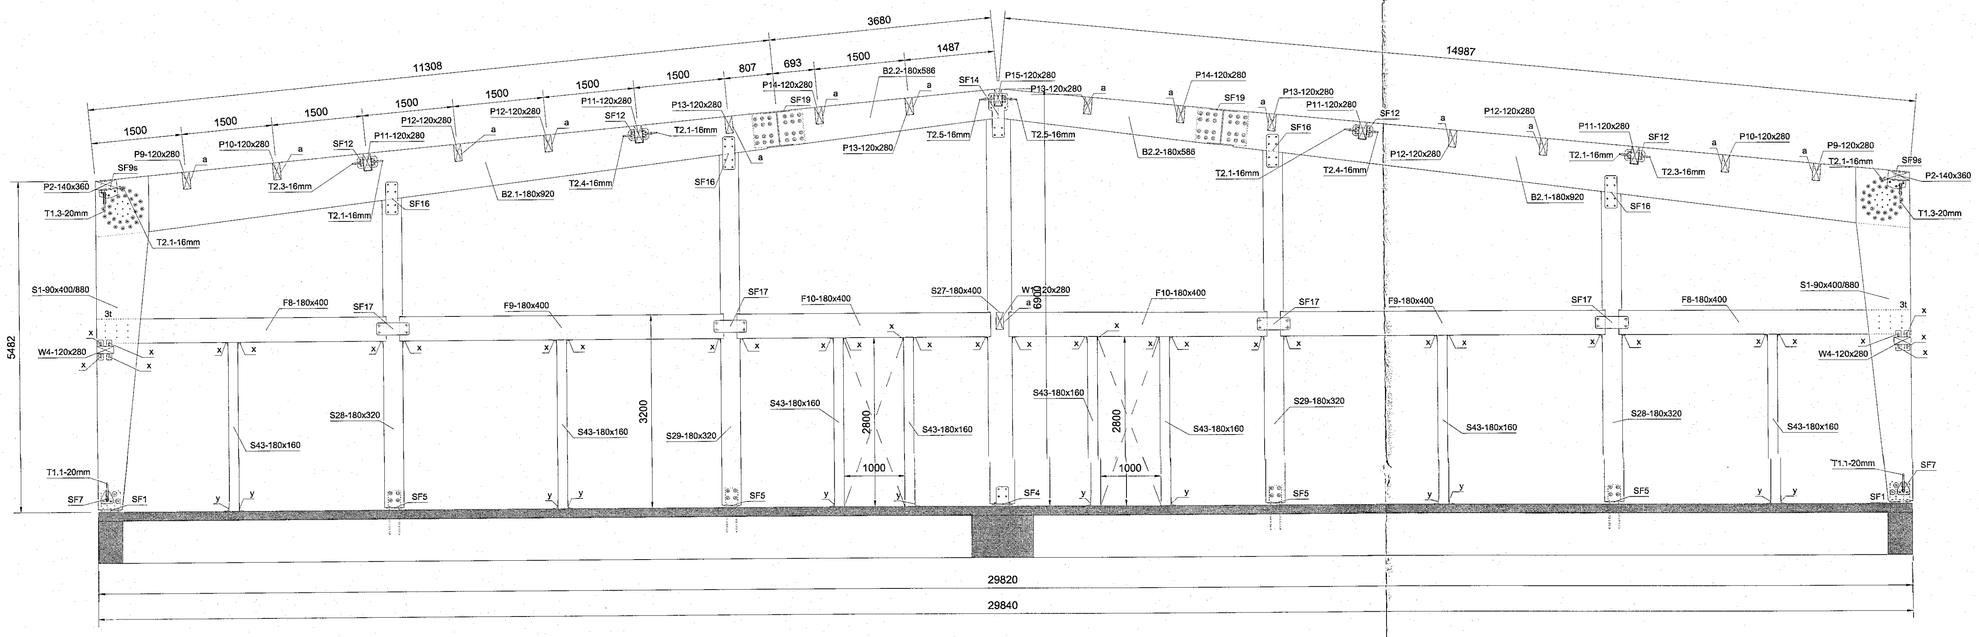

SNIÐ: G-G
MKV.: 1:50

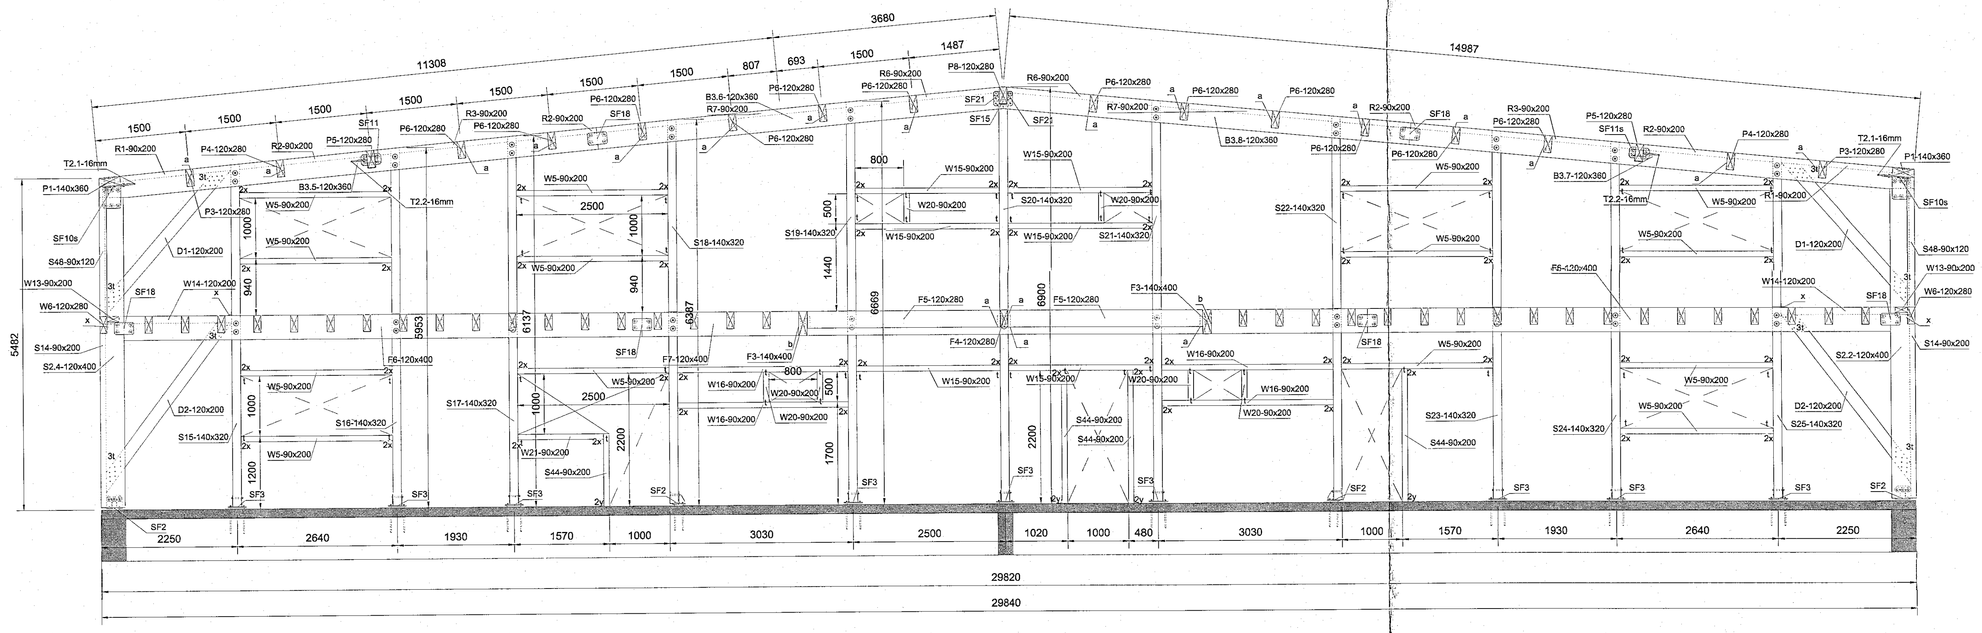

FESTINGAR:

x: VINKILL WBR100 MEÐ STYRKINGU, FESTUR MEÐ 10+10 STK. K4/40
y: VINKILL KR135, FEST MEÐ 12 STK. K4/40 + 1 STK. MÚRBOLTI M12x120
a: BMF BITASKÓR 120x190I. FESTUR MEÐ 2x16 K4/60 Í SKÓBAK + 2x9 K4/60
b: BMF BITASKÓR 140x240I. FESTUR MEÐ 2x20 K4/60 Í SKÓBAK + 2x12 K4/60

t: SSTK. TRÉSKRÚFUR 6x200
SF1, SF2...: STÁLFESTINGAR
T1, T2 ...: VINDSTIFING + STREKKJARI

Samþykkt þann
07. des. 2022
fh. byggingarfulltrúans í Hafnarfirði
Robert A. Robertsson

SKÝRINGAR:

- ALMENNAR SKÝRINGAR SJÁ TEIKNINGU B 001
- ALLT EFNI OG ÖLL VINNA SKAL VERA Í SAMRÆMI VIÐ GILDANDI STAÐLA OG REGLUGERÐIR
- ÖLL MÁL ERU Í MILLIMETRUM
- SÖKKLAR STANDI Á FÖSTUM BOTNI Á FROSTFRÍU DÝPI, Á ÞJAPPADRI FYLLINGU, ÁLAG Á GRUNN 0,4OMPa
- ALLT STÁLVIRKI SKAL VERA S235JR SKV. ÍST EN 10025:1990+A1:1993.
- YFIRBORÐSMEÐHÖNDLUN SKAL UPPFYLLA „CORROSION CLASS" C3 SKV. ÍST EN ISO 12944-2 EÐA TÆRINGARFLOKK 2 SKV. BYGGINGAREGLUGERÐ
- LÍMTRÉ BITAR ERU Í FLOKKI GL28H OG GL24H
- LEGGJA SKAL TJÖRUPAPPA Á MILLI STEYPU OG REIMA / VEGGJAGRINDA
- BOLTAR SKV. ÍST EN ISO 4014 (EFNISFLOKKUR 8.8 SKV. ÍST EN ISO 898-1)
- ÞAR SEM EKKI ER MERKT DEILI SKAL NOTA SAMÆRILEGT

NR.	BREYTING	DAGS	TEIKN	HANN	RÝNT	SAMÞ
A	VERKTEIKNING	08.10.2022	MM	MM	JDF	JDF

F.H. VERKFRÆÐISTOFU REYKJAVÍKUR:
JÓN PÓRÐUR INGÓLFSSON - KT: 200977-5059
HÖNNUNARSTJÓRI:

Verkfræðistofa
REYKJAVÍKUR
FISKISLÓÐ 75, 101, REYKJAVÍK KT: 560415-0600

VERK:
ÁLFHELLA 5
Hafnarfjörður

TEIKNING:
BURÐARVIRKI
SNIÐ E-E, F-F og G-G

VERKNR.:	MKV.:
22059	150@A0

TEIKNAÐ:	HANNAÐ:	YFIRFARIÐ:
MM	MM	JDF
DAGS:	TEIKNING NR:	ÚTGÁFA NR.:
08.10.2022	B202	A

©Öll afnot og afritun teikninga, að hluta eða í heild er bönnuð án skriflegrar leyfi höfunda