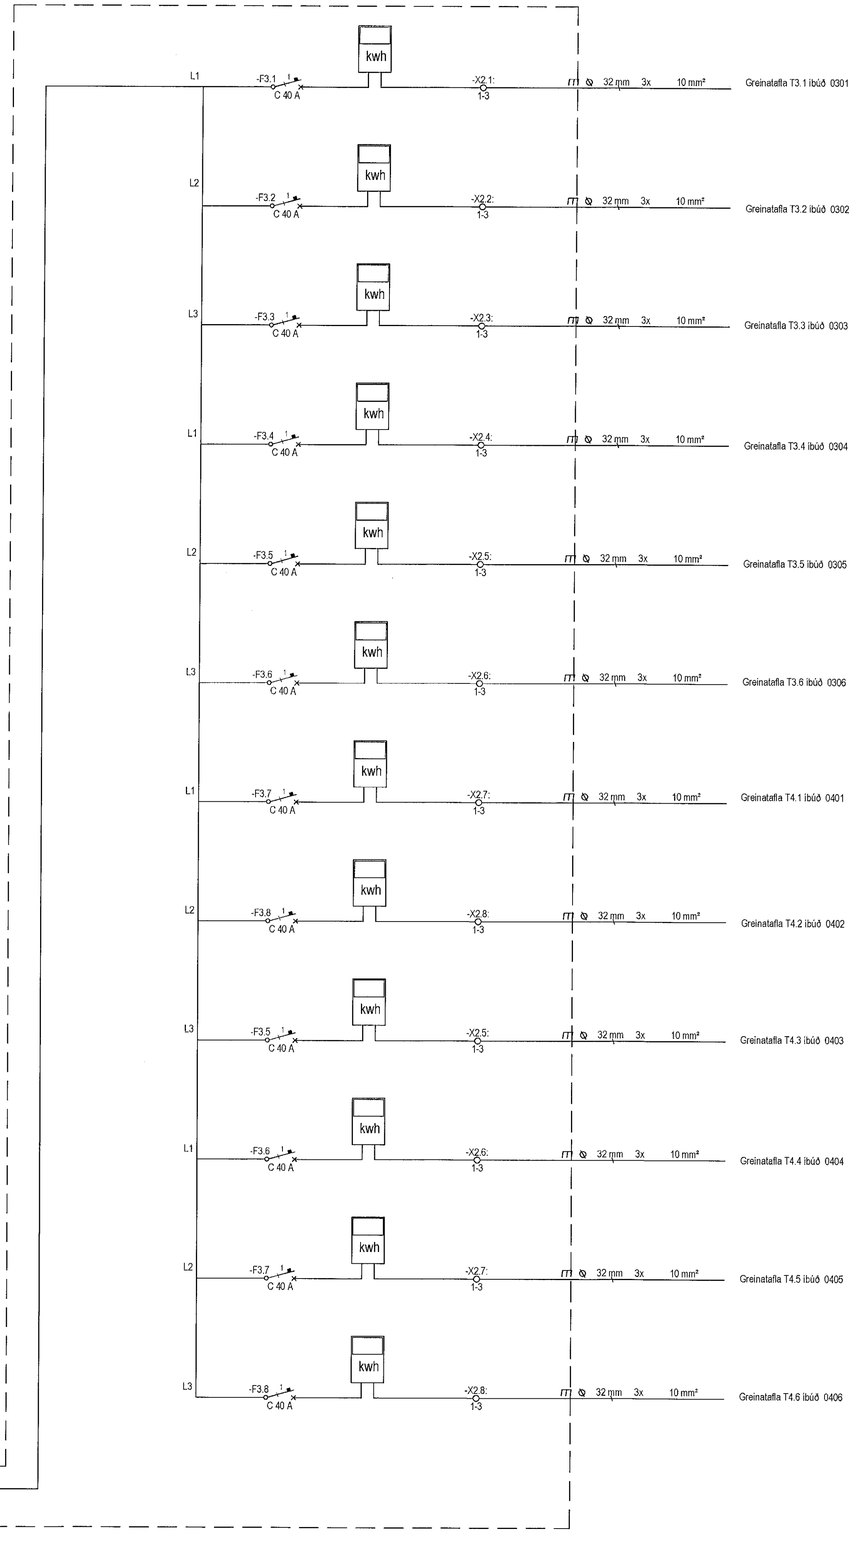

Nónhamar 2, tillaga að stærð T1.0
Gólfskápur, fyrir 24 mæla + Sameignamælir

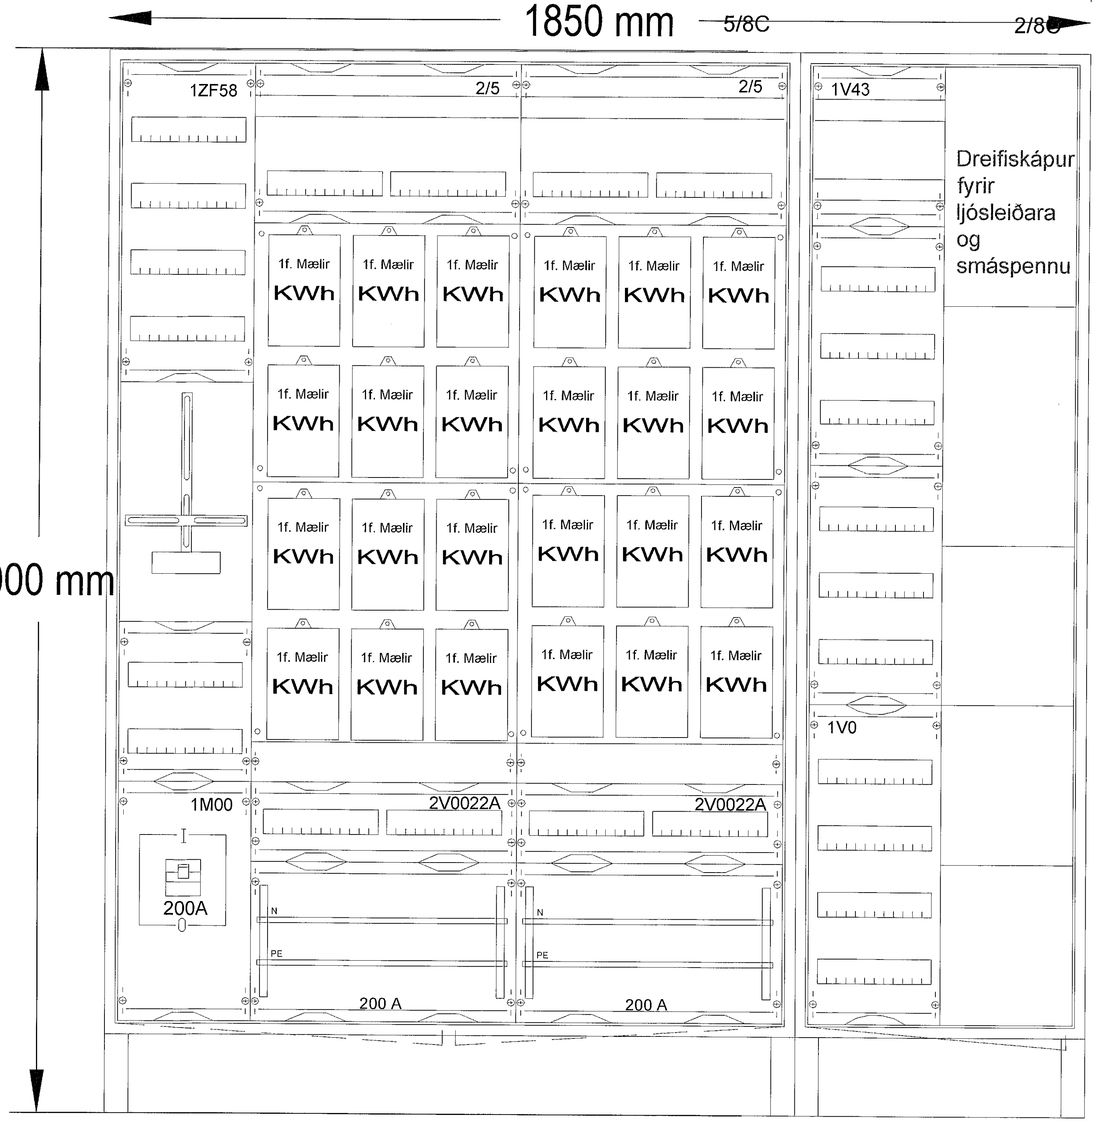

Hæð: 1850mm +150mm
Breidd: 1300mm
Dýpt: 260mm

Hæð: 1850mm +150mm
Breidd: 550mm
Dýpt: 260mm

0 1000 2000 3000 4000 5000
M 1:50 mm

MÓTTEKIÐ
11. NÓV. 2021
fh. Byggingarfulltrúans í Hafnarfirði

ÚTG.	DAGS.	ÚTGÁFUFERILL	HANNAÐ TEIKN. YFIRF.

TESLA ehf
Raflagna- og lýsingarhönnun
Svanbjörn Einarsson, kt.180265-3339
698-2624, svanbjorn@teslaehf.is

Fjölbýlishús
Nónhamar 2

Rafkerfi
Aðaltafla T1.0, staðsett í hjólageymslu og tillaga að stærð/útiliti aðaltöflu

TEIKNINÚMER	BLAÐSTÆRÐ	HANNAÐ:	SVE
2021.05.26	A1	TEIKNAÐ:	SVE
01_15_02		YFIRFARIÐ:	SVE

DAGS.	M/ELIKVARDI	ÚTGÁFA
2021.08.20	1:50	A

Dagsetning aðaluppdráttar: 28.04.2020
Hönnuður: Svanbjörn Einarsson kt.180265-3339
Hönnunarstjóri: