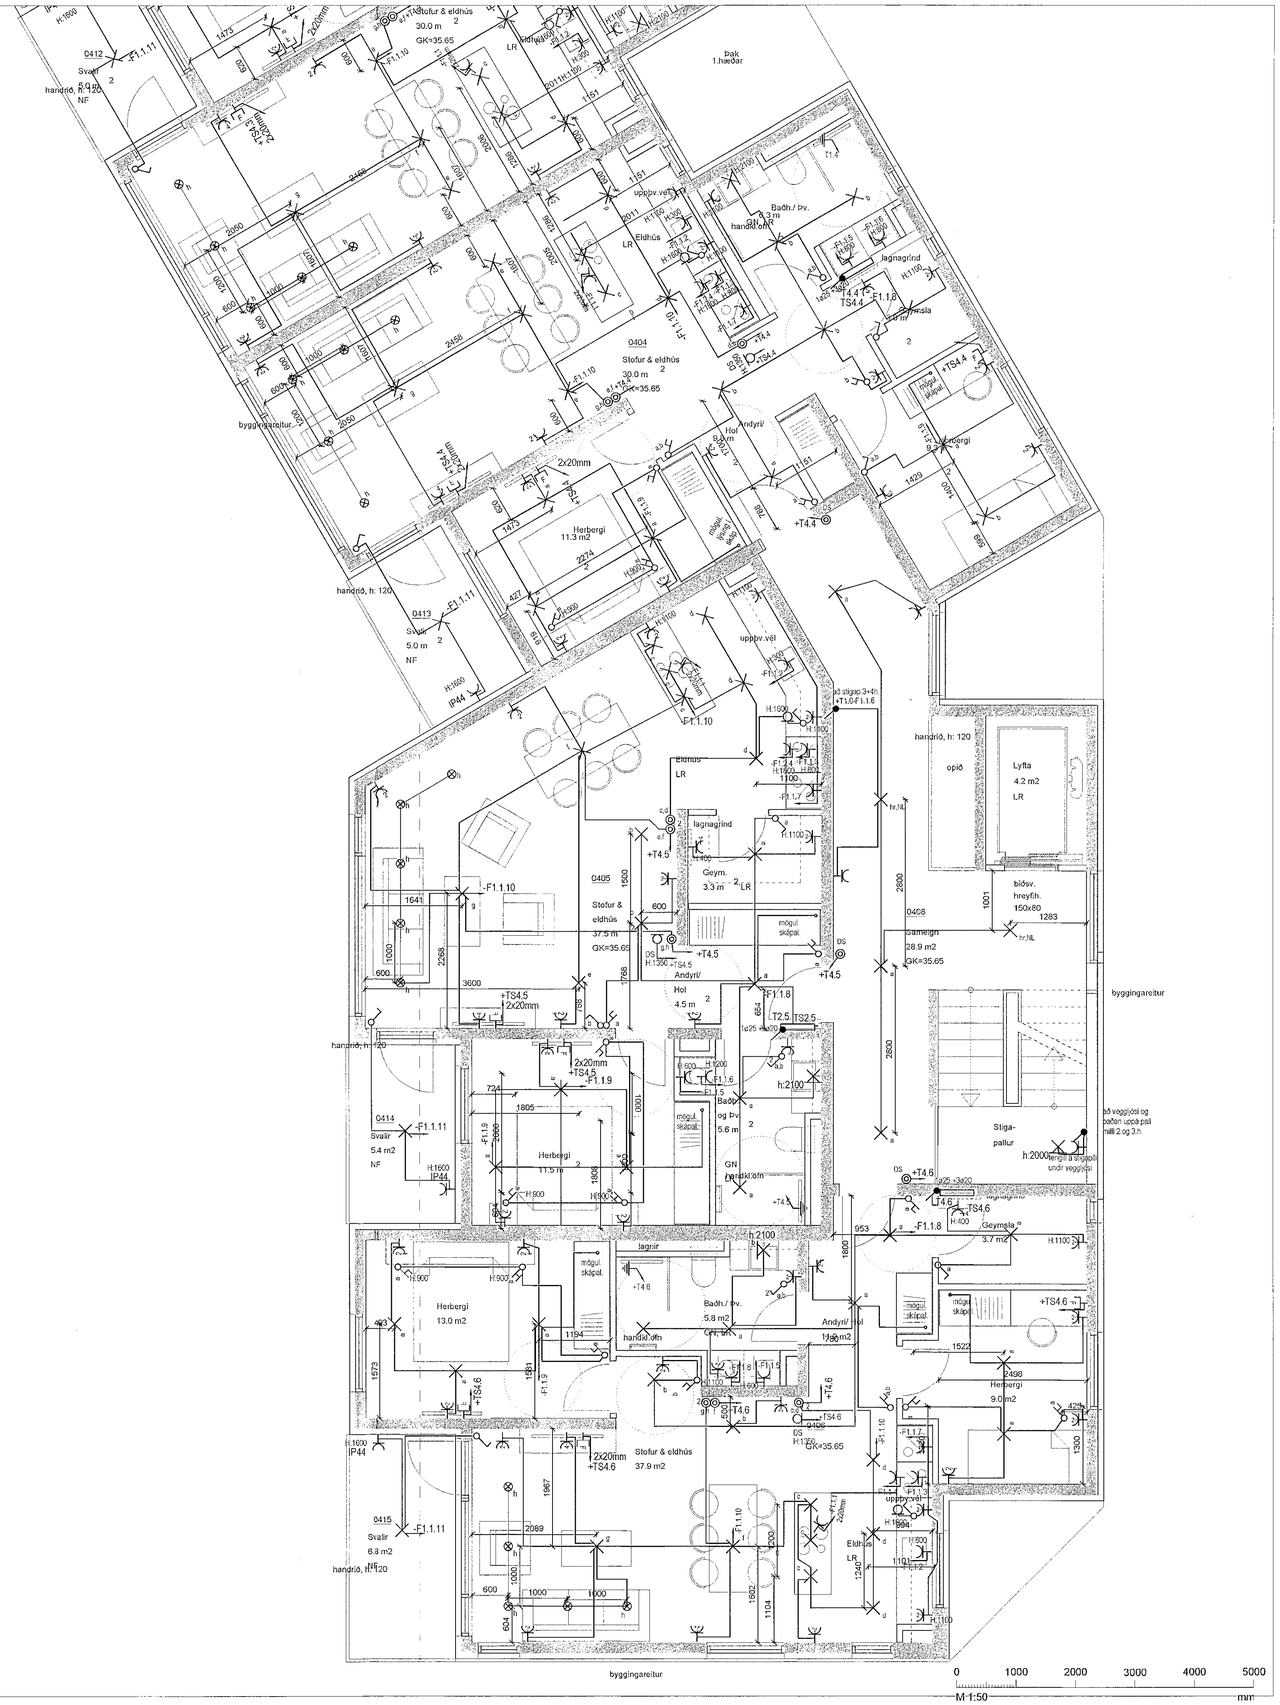

MÓTTEKIÐ
11. NÓV. 2021
fh. Byggingarfulltrúans í Hafnarfirði
HA3

ÚTG.	DAGS.	ÚTGÁFUFERILL	HANNAÐ TEIKN. YFIRF.
—	—	—	—
—	—	—	—
—	—	—	—
—	—	—	—
—	—	—	—
—	—	—	—
—	—	—	—
—	—	—	—
—	—	—	—

SKÝRINGAR

- Hreyfiskynjari
- Viðveruskynjari
- Tenglar og rofi - H:1100 mm
- Tvöfaldur tengill H: alltaf 200 nema annað komi fram
- Einfaldur tengill H: alltaf 200 nema annað komi fram
- Veggdós
- Tengidós innf./utanál.
- NL,hc Loftljós með innb. hreyfiskynjara og neyðarljósi
- Loftdós
- Einfaldur rofi
- Samrofi (rofi sem virkar með öðrum eins rofa á sömu ljós)
- Þrýstirofi f. t.d. dimma í töflu
- Dimmer í dós, þrýstidimmer eða snúnings
- T1.6/TS1.0 Rafmagnstafla/ smáspennutafla
- Dós fyrir loftnet (ekki dregið í)
- Dós fyrir síma (ekki dregið í)
- DS Dyrasími
- S Símatengill
- L Loftnetstengill
- Jarðtenging sturtu
- IP44 Rakaþéttur tengill utl./innf. IP44
- Rör upp á næstu hæð
- Rör niður á næstu hæð
- Rör gegnum hæð
- Að rafmagnstöflu eða tengikassa
- T1.4/F1.6 Að rafmagnstöflu T1.4 fer á grein -F1.6
- Rörrelögn í gólfi

TESLA ehf
Raflagna- og lýsingarhönnun
Svanbjörn Einarsson, kt.180265-3339
698-2624, svanbjorn@teslaehf.is

Fjölbýlishús

Nónhamar 2

Rafkerfi

4. hæð raflagnir, ljós og tenglar suður hluti

TEIKNINÚMER	BLAÐSTÆRÐ	HANNAÐ:	SVÉ
2021.05.26	A1	TEIKNAÐ:	SVÉ
04_40_01		YFIRFARIÐ:	SVÉ
DAGS:	MÆLIKVARÐI		ÚTGÁFA
2021.11.01	1:50		A

Dagsetning aðaluppdráttar: 28.04.2020

Hönnuður: Svanbjörn Einarsson kt.180265-3339

Hönnunarstjóri:

k:\verkefnamappur\2021.05.25 nónhamar 2 fymsk4. vinnugögn\Teikningar\01_40 Almennar raflagnir.dwg