



ATH!
Stærð og nákvæm staðsetning á götum fyrir frárennslis-, neystuvalns- og hitalagnir skal ákvarða í samráði við eiganda og pipara.

Samþykkt þann
07. des. 2022
fr. byggingarfulltrúans í Hafnarfirði
Róbert A. Róbertsson

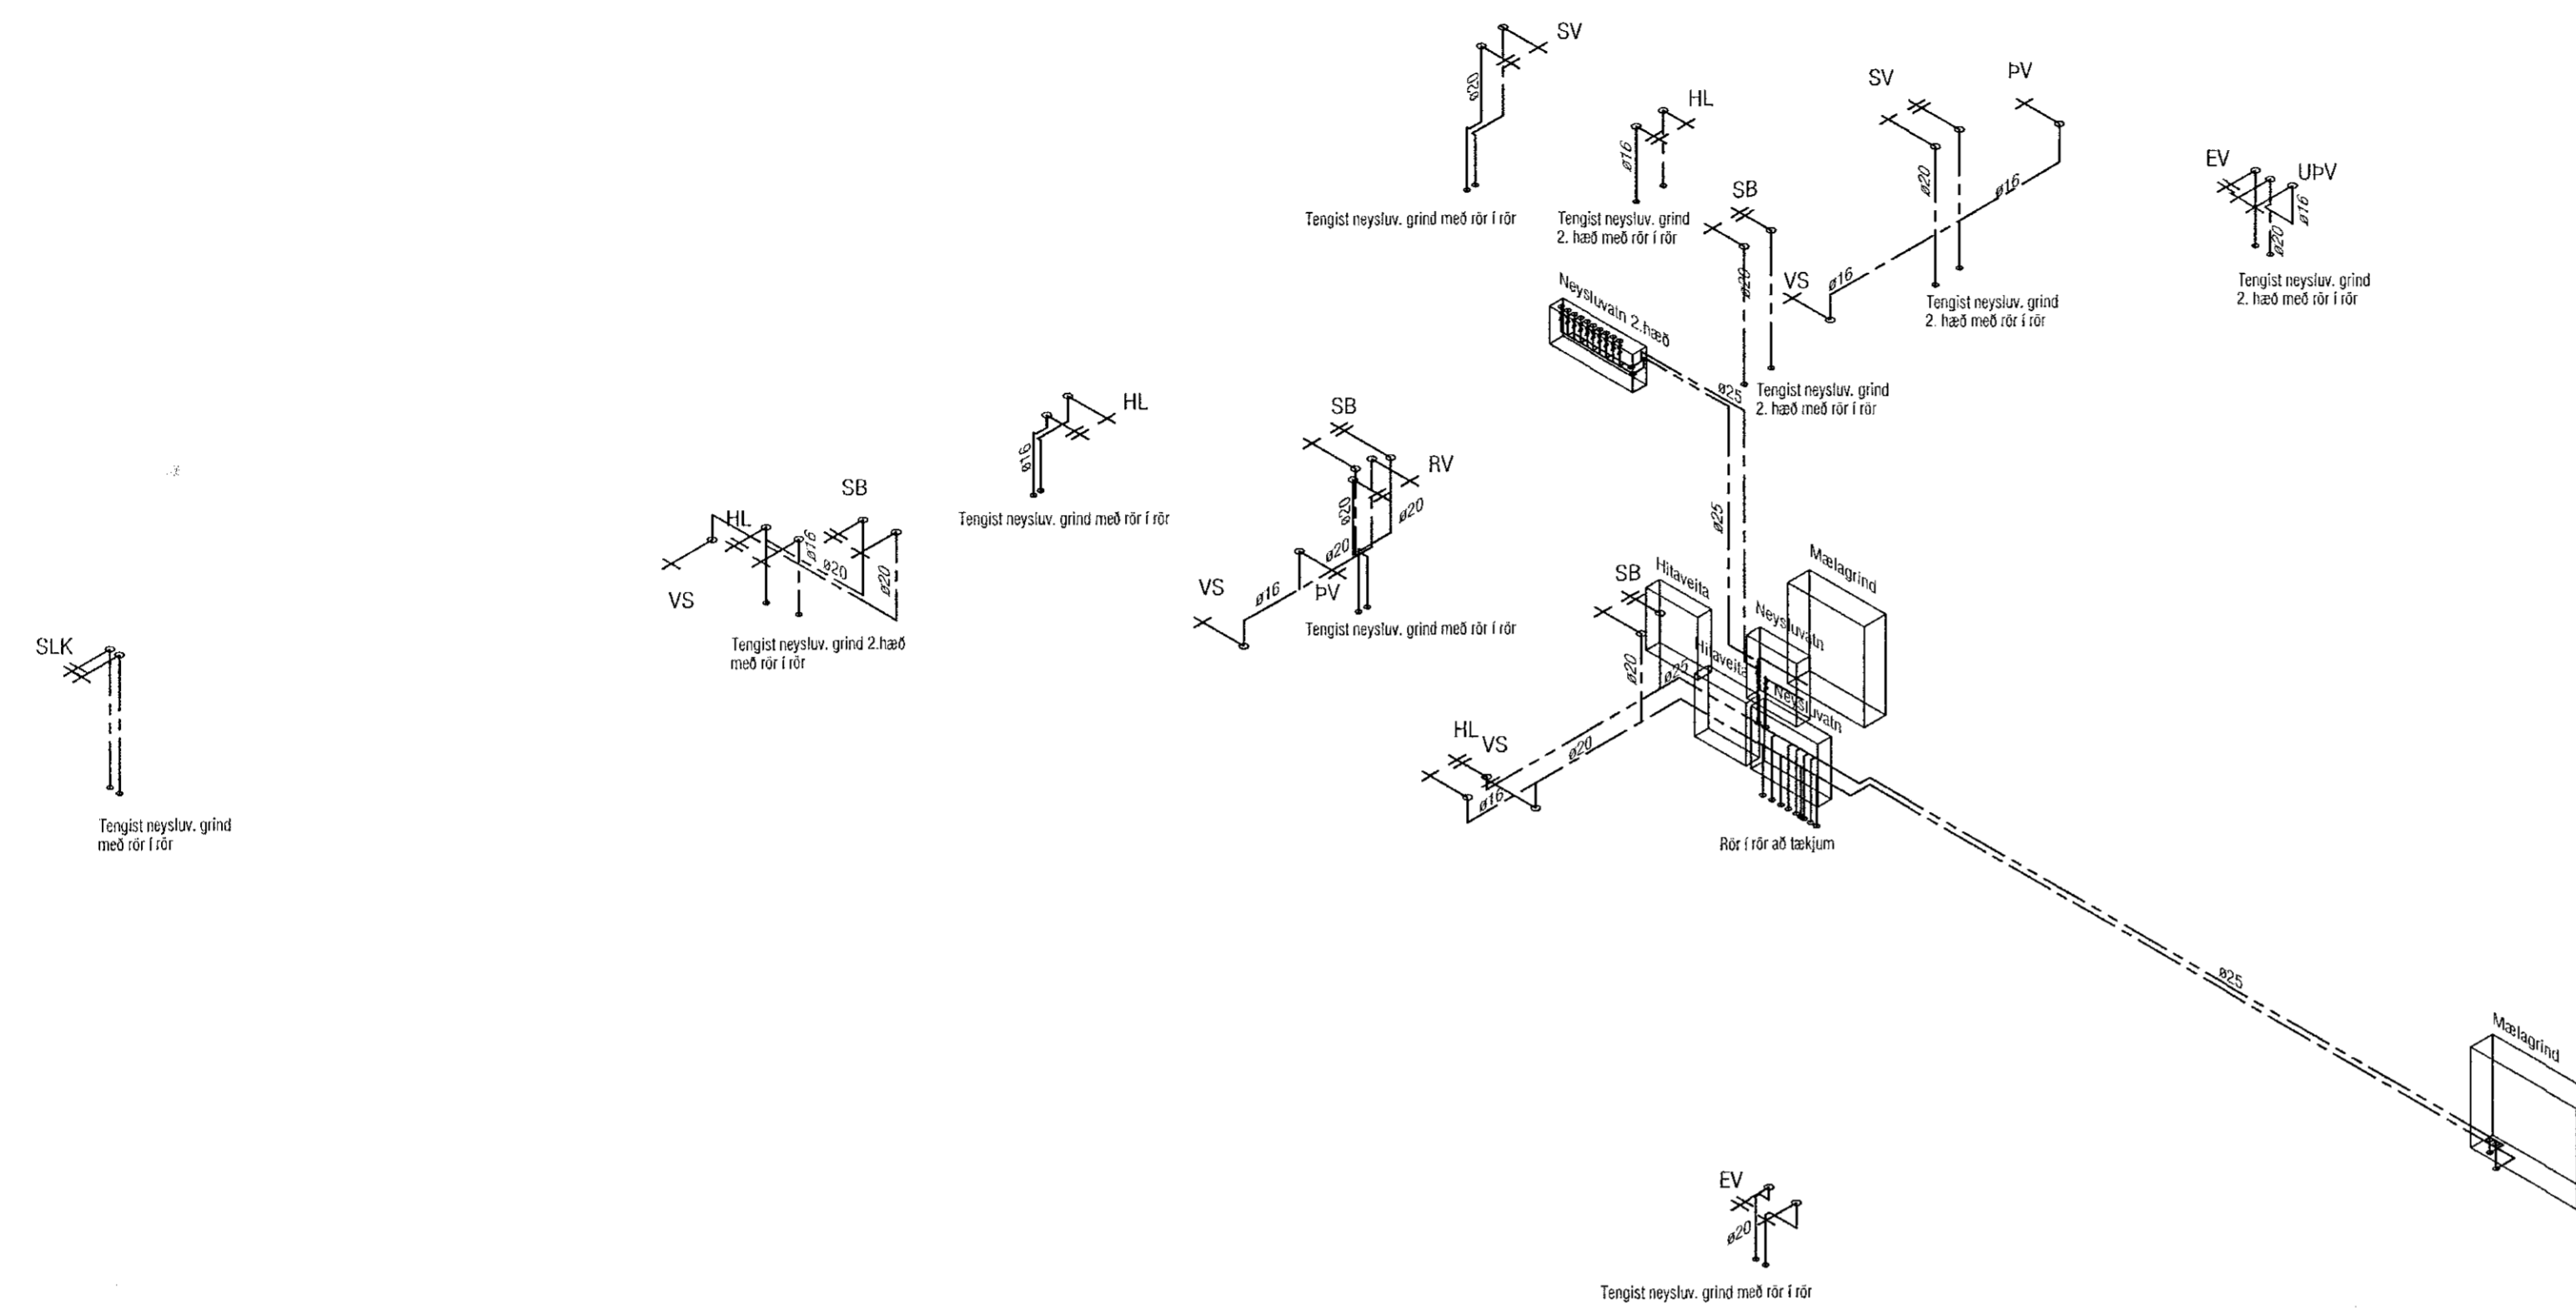

RÚMMYND ÞRIFALAGNA

RÚMMYND FALLSTAMMA

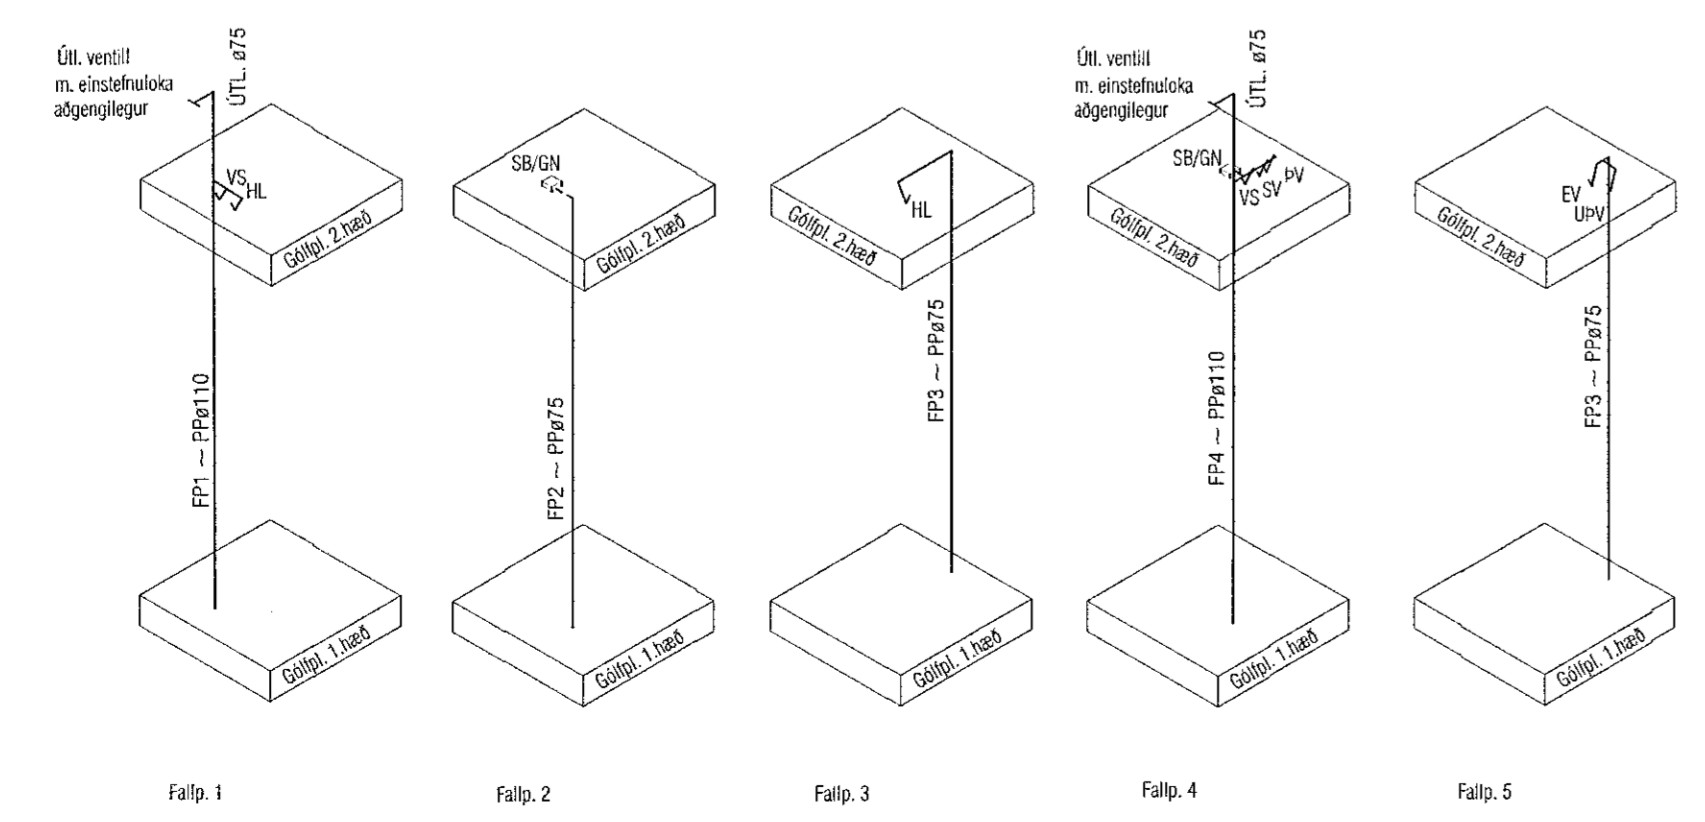

Útgáfa	Lýsing	Dags.
-		
-		
-		
-		
-		

<p>VEKTOR - hönnun og ráðgjöf - Siðumála 3, 108 Rvk, s: 554-6650 / 897-5363</p>		
<p>Hádegisskárd 8, Hafnarfirði</p>		
<p>Þrífalagnir Rúmmyndir</p>		
<p>Titill: EHK/DFJ</p>	<p>Teknað: DFJ</p>	<p>Tekn. nr.</p>
<p>Dagsetning: 25.11.2022</p>	<p>Máv. 1:50</p>	<p>L-202</p>
<p>Sigurður Halsteinsson M. 030859-7749 Byggingaferlafræðingur Netfang: sigurdur@vektor.is</p>		
<p>Samþykkt af hönnuðum / samþykkt af hönnuðum:</p>		
<p>Bláttel. AT</p>		