


Útgáfa	Lýsing	Dags.
-		
-		
-		
-		
-		


ATH! Þar sem lagnir fara í gegnum brunahólfandi vegg eða plötur skal koma brunabéttling.

Útsogsventlar skulu vera Systemair Balance E ø125 eða sambærilegt.


ATH! Brunalokur (BL) milli bílskúrs og íbúða skulu uppfylla EI60-S

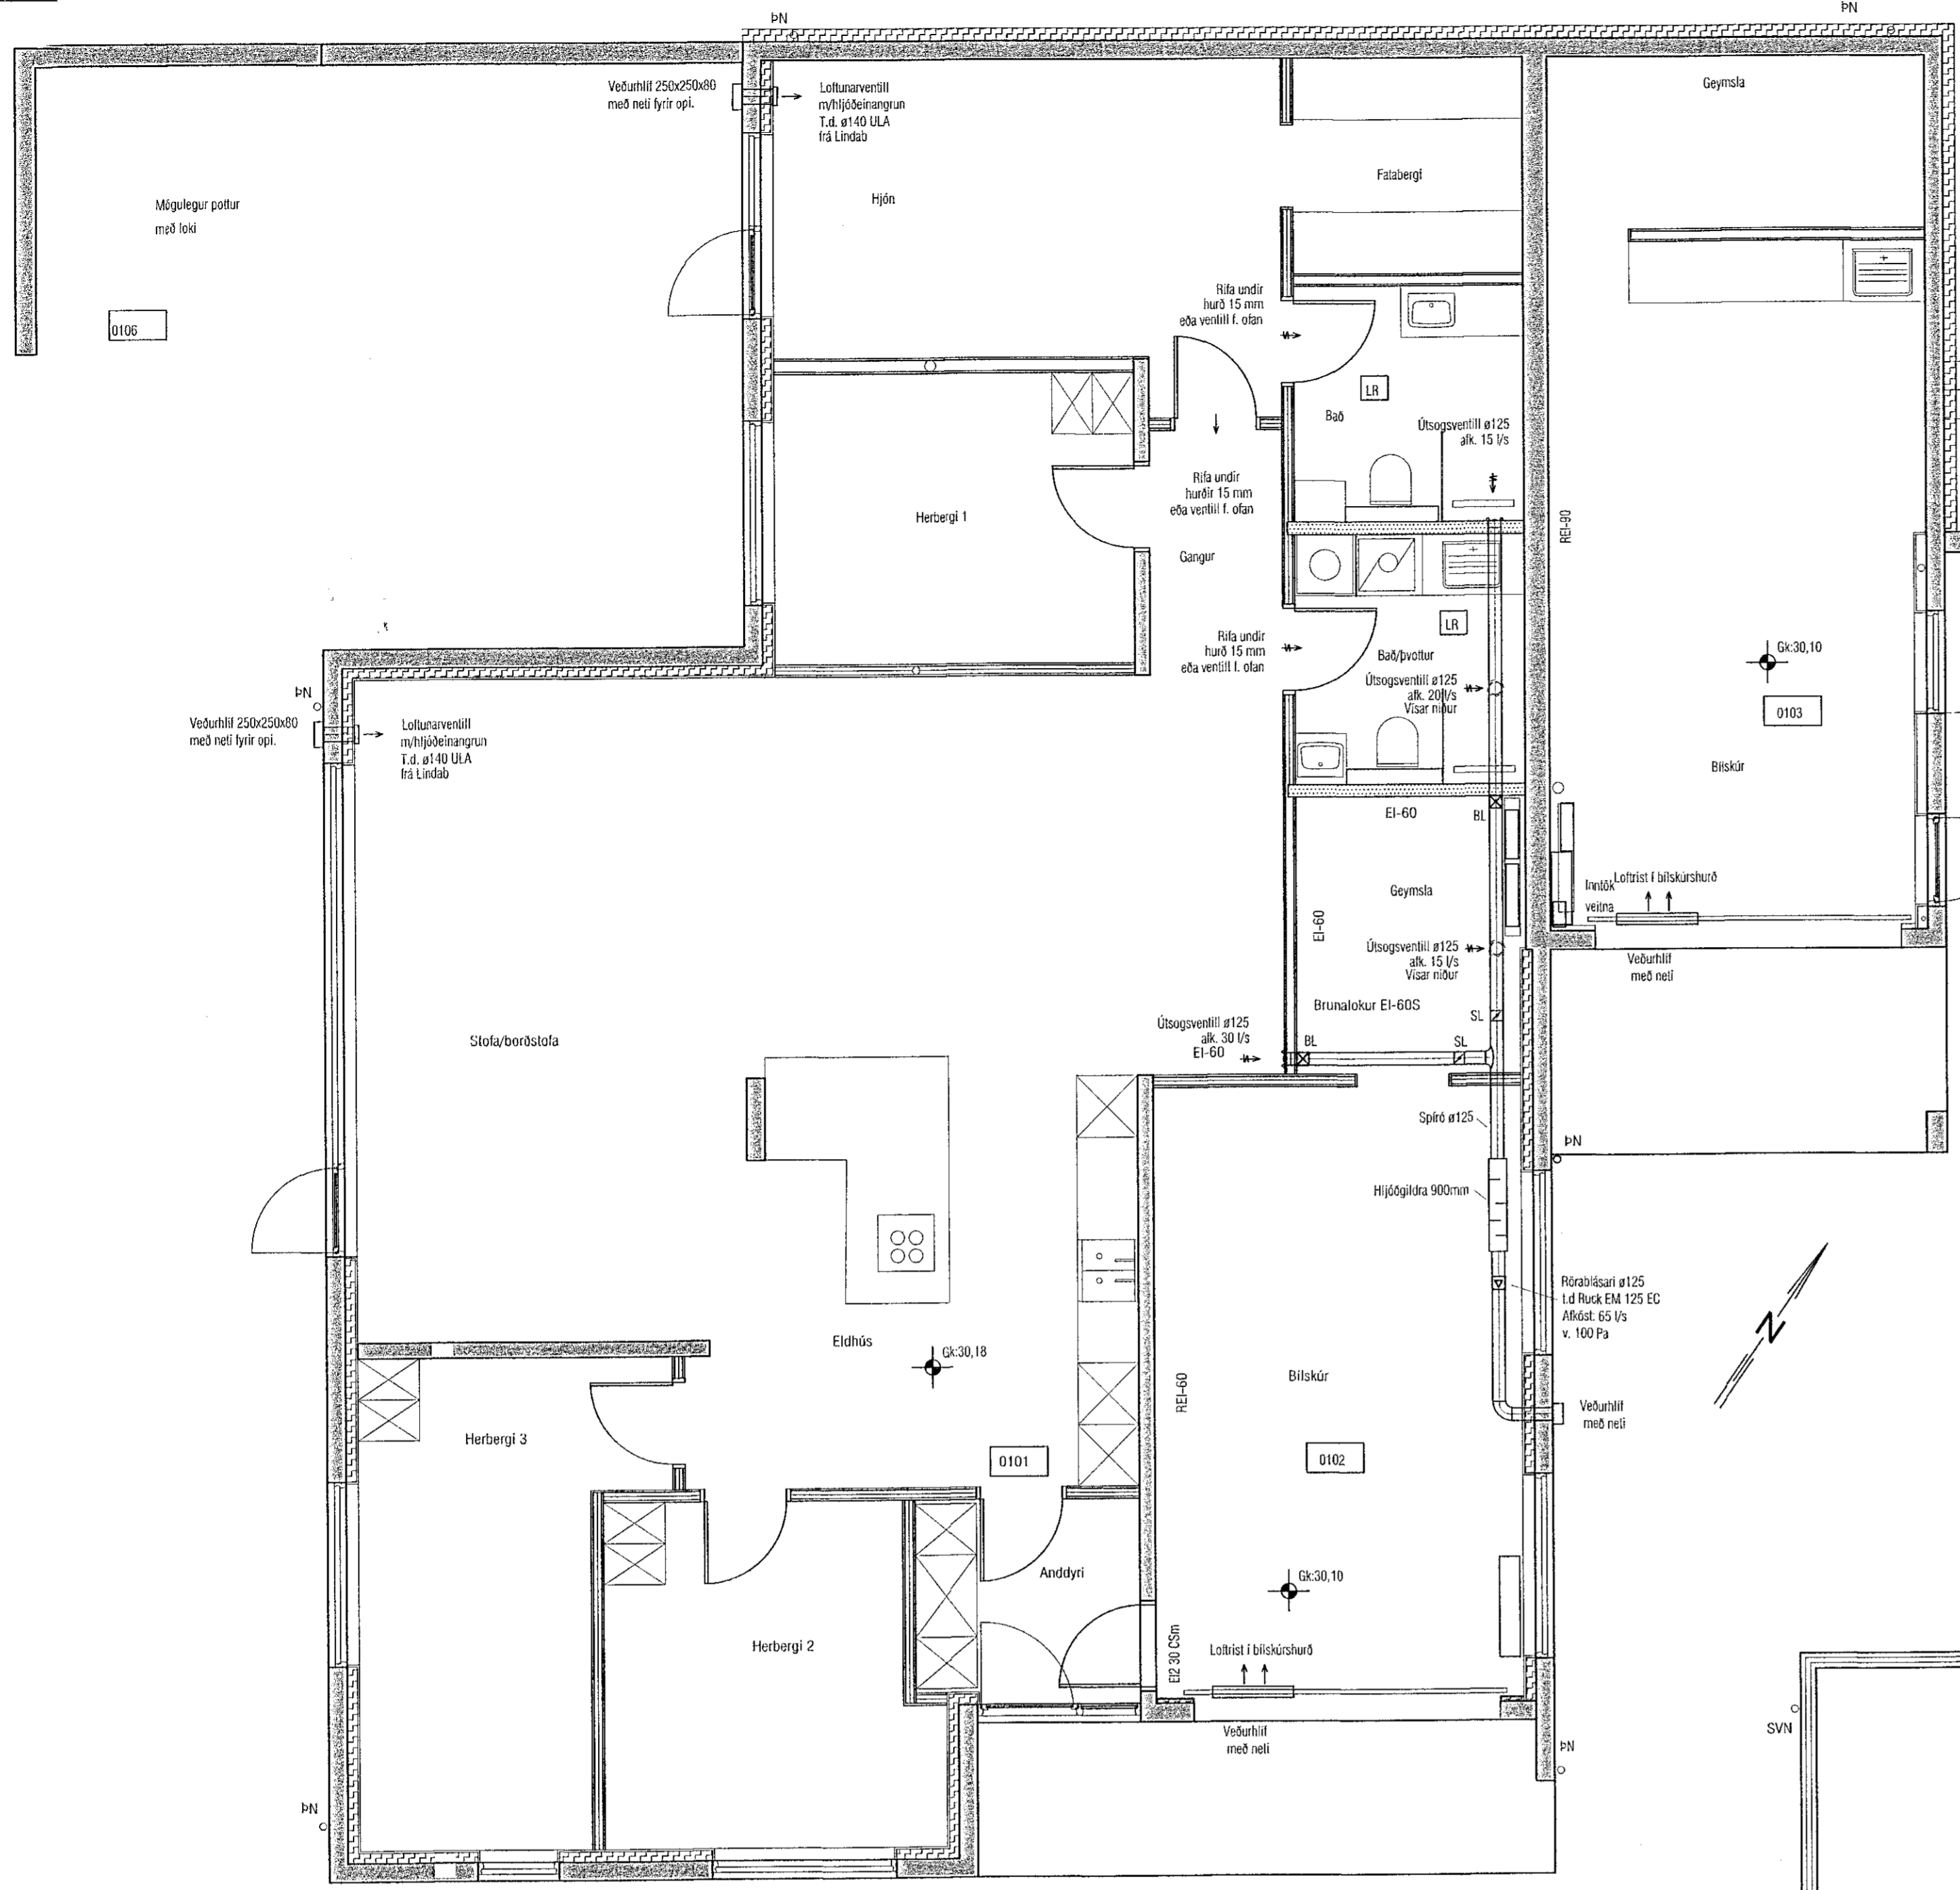

GRUNNMYND 1. HÆÐ

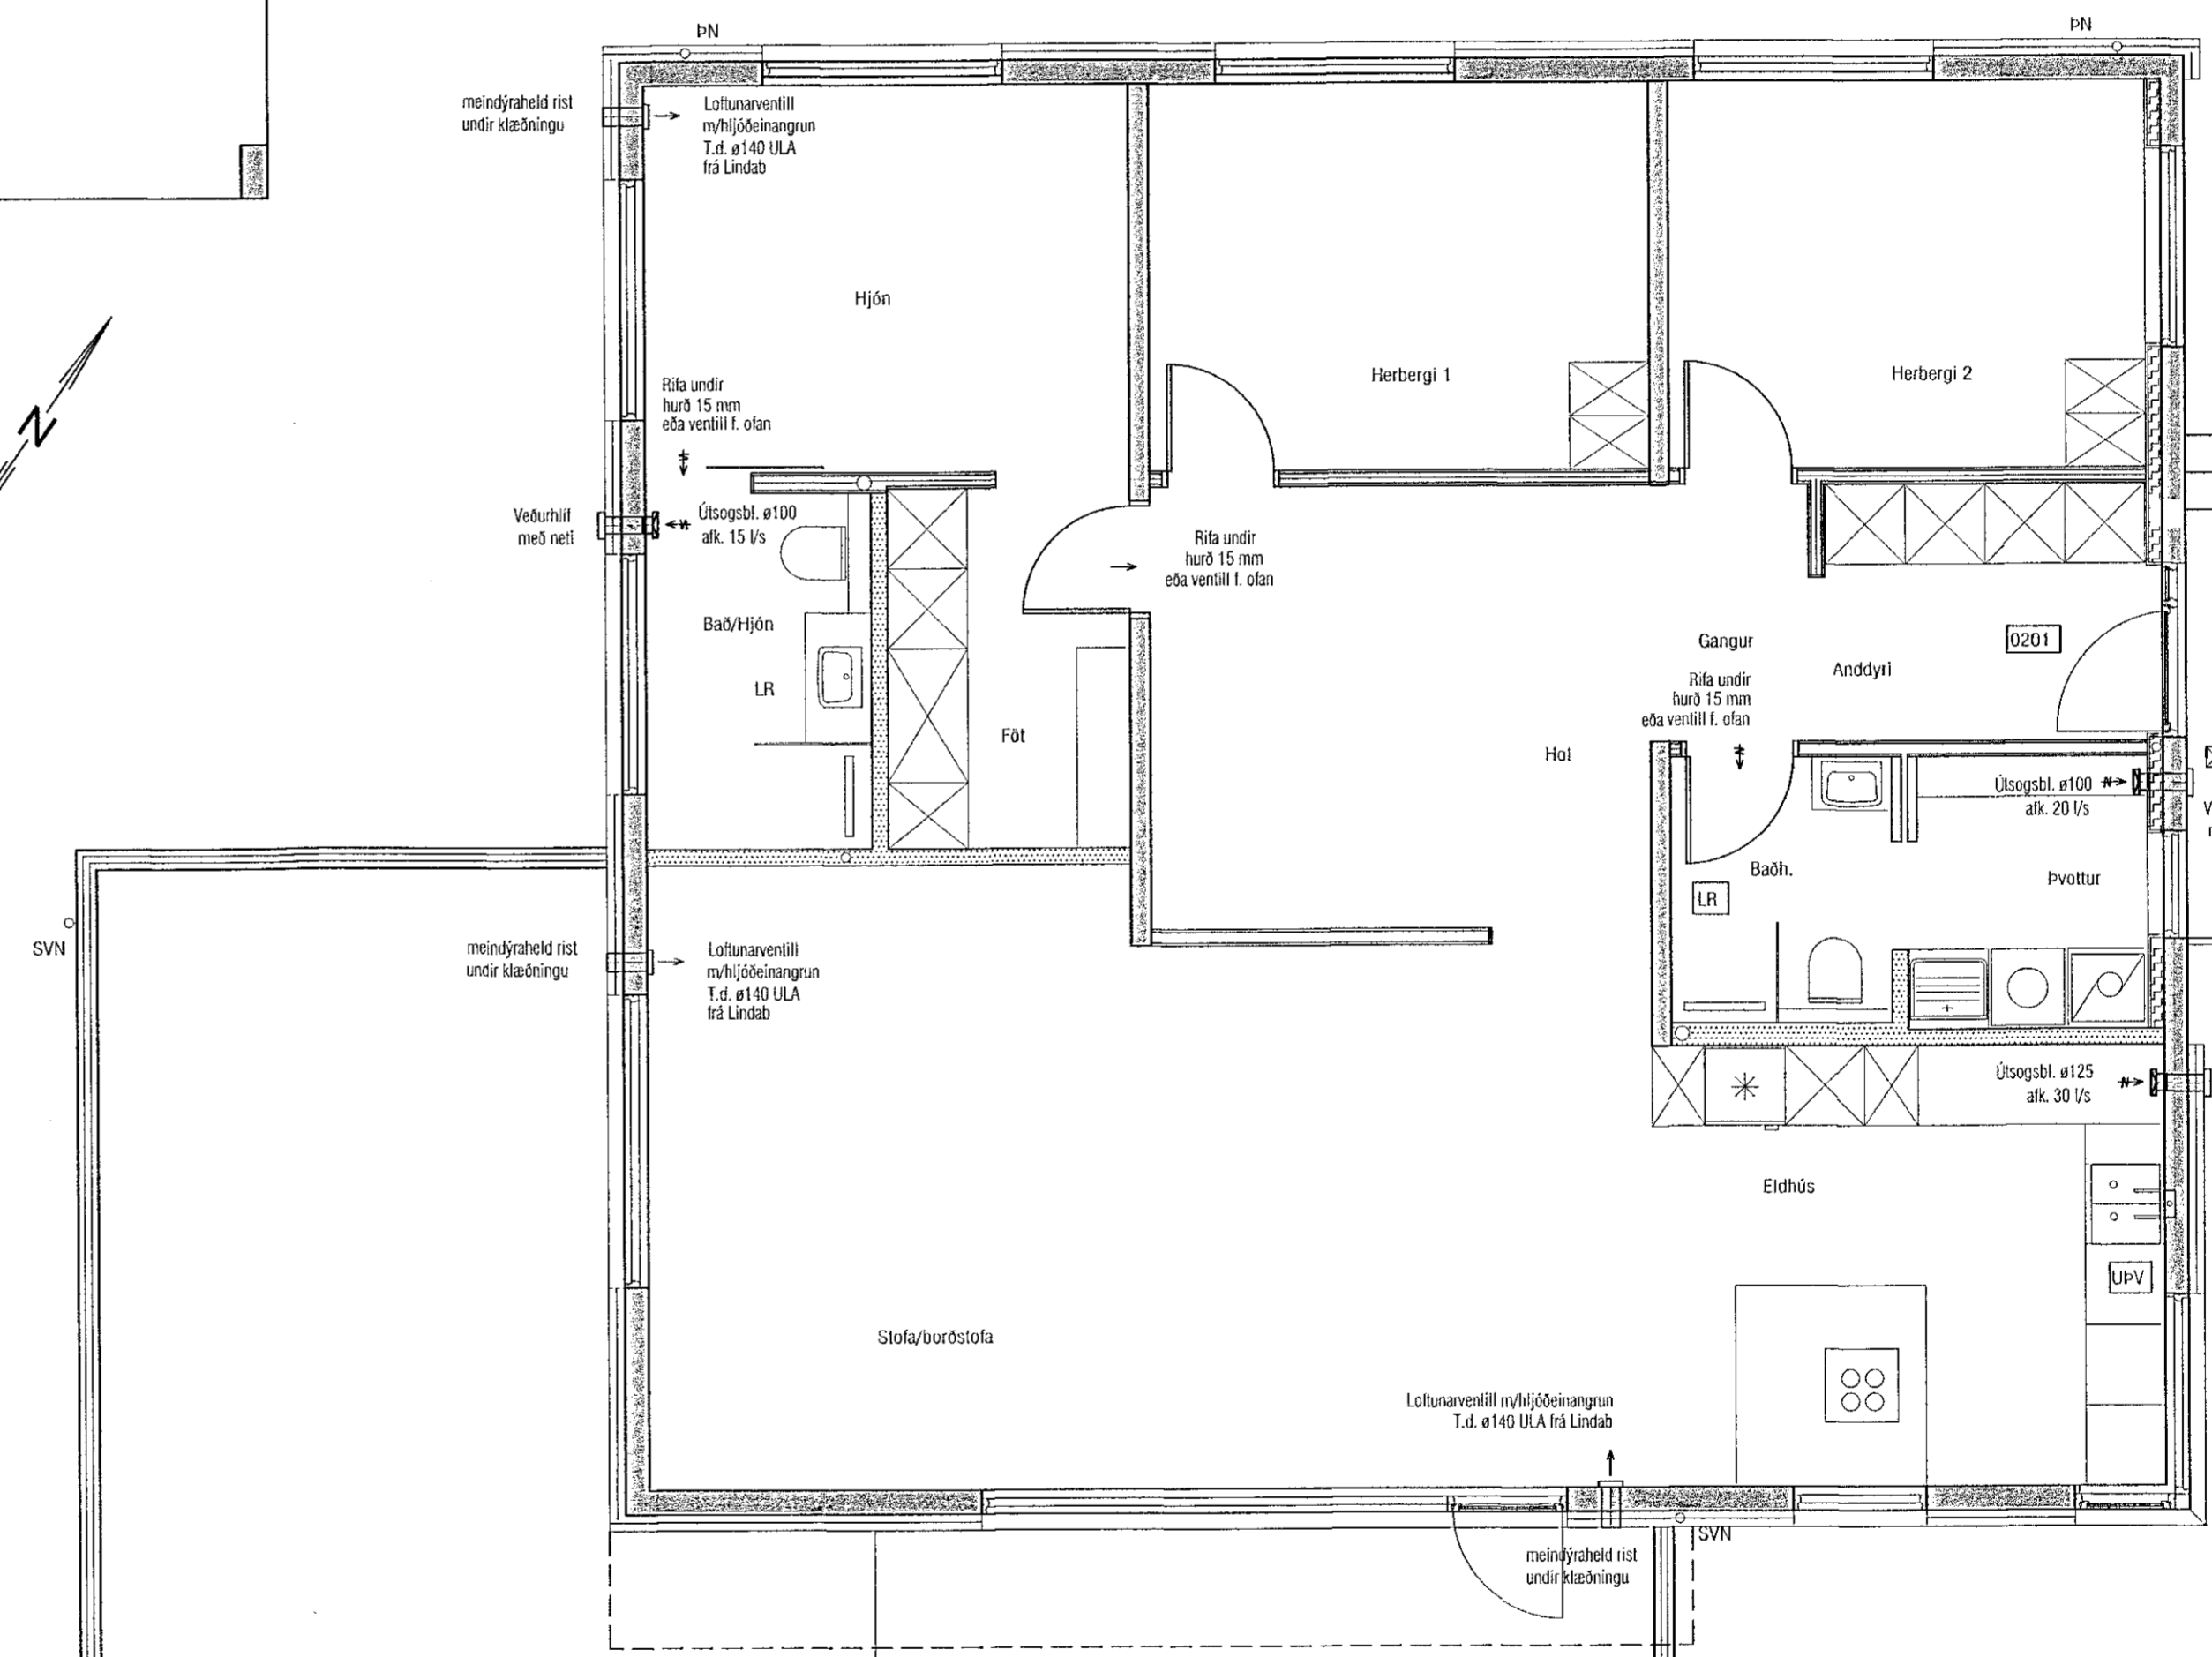

GRUNNMYND 2. HÆÐ

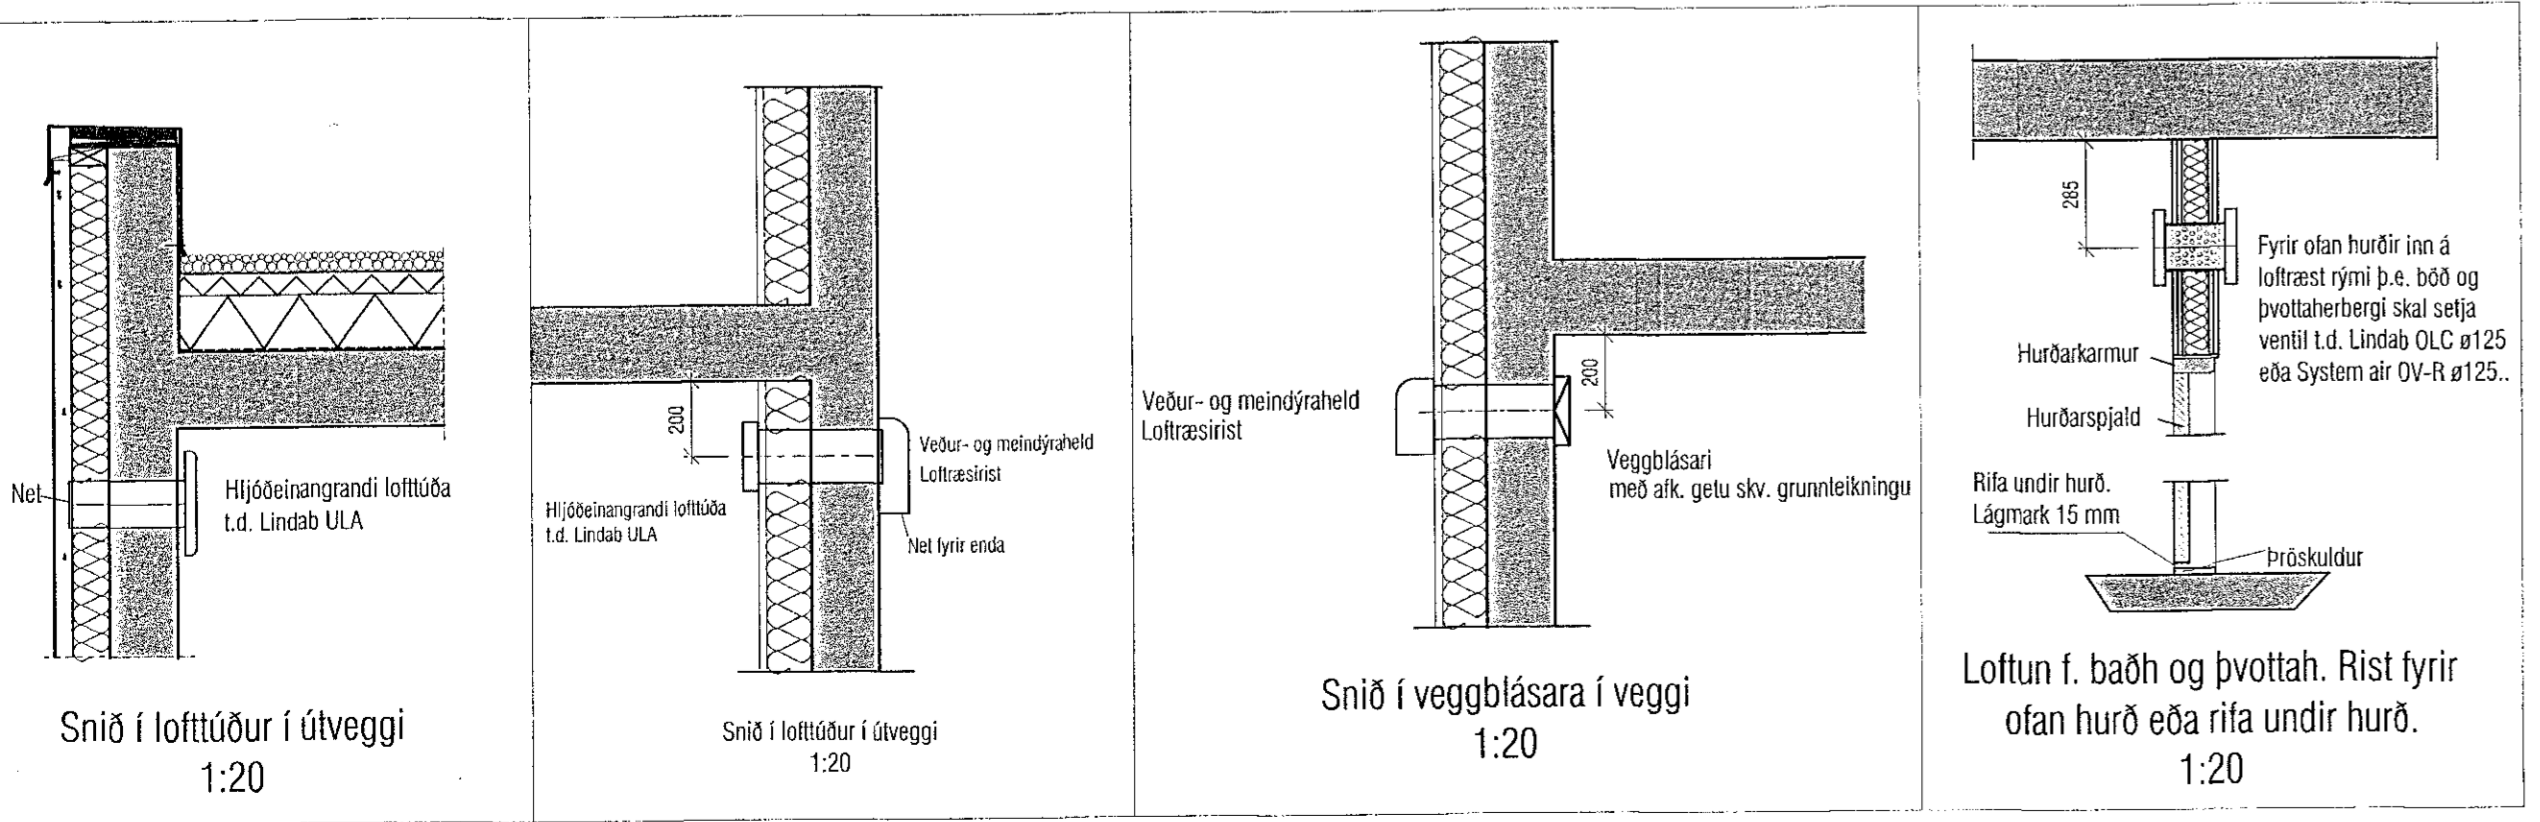

**VEKTOR**  
- hönnun og ráðgjöf -  
Síðumúla 3, 108 FvK, s: 554-6650 / 897-5363

Hádegisskarð 8, Hafnarfirði

Loftþræsing  
Grunnmyndir og snið

Hannað	Teknað	Tekn. nr.
EK/DJ	DFJ	
Dagsetning	Msk.	L-401
25.11.2022	1:50	

Sigurður Halsteinnsson kt. 030859-7749  
Byggingaáskrifningur  
Netfang: sigurdur@vektor.is  
Samþykkt þann 07. des. 2022

Sambærilegt / samþykkt þann 07. des. 2022