



Hrauntunga 5A og 5C, AUSTUR




Hrauntunga 5B og 5D, VESTUR




Hrauntunga 5 A,B,C og D, SUDUR



Hrauntunga 5 A,B,C og D, NORDUR

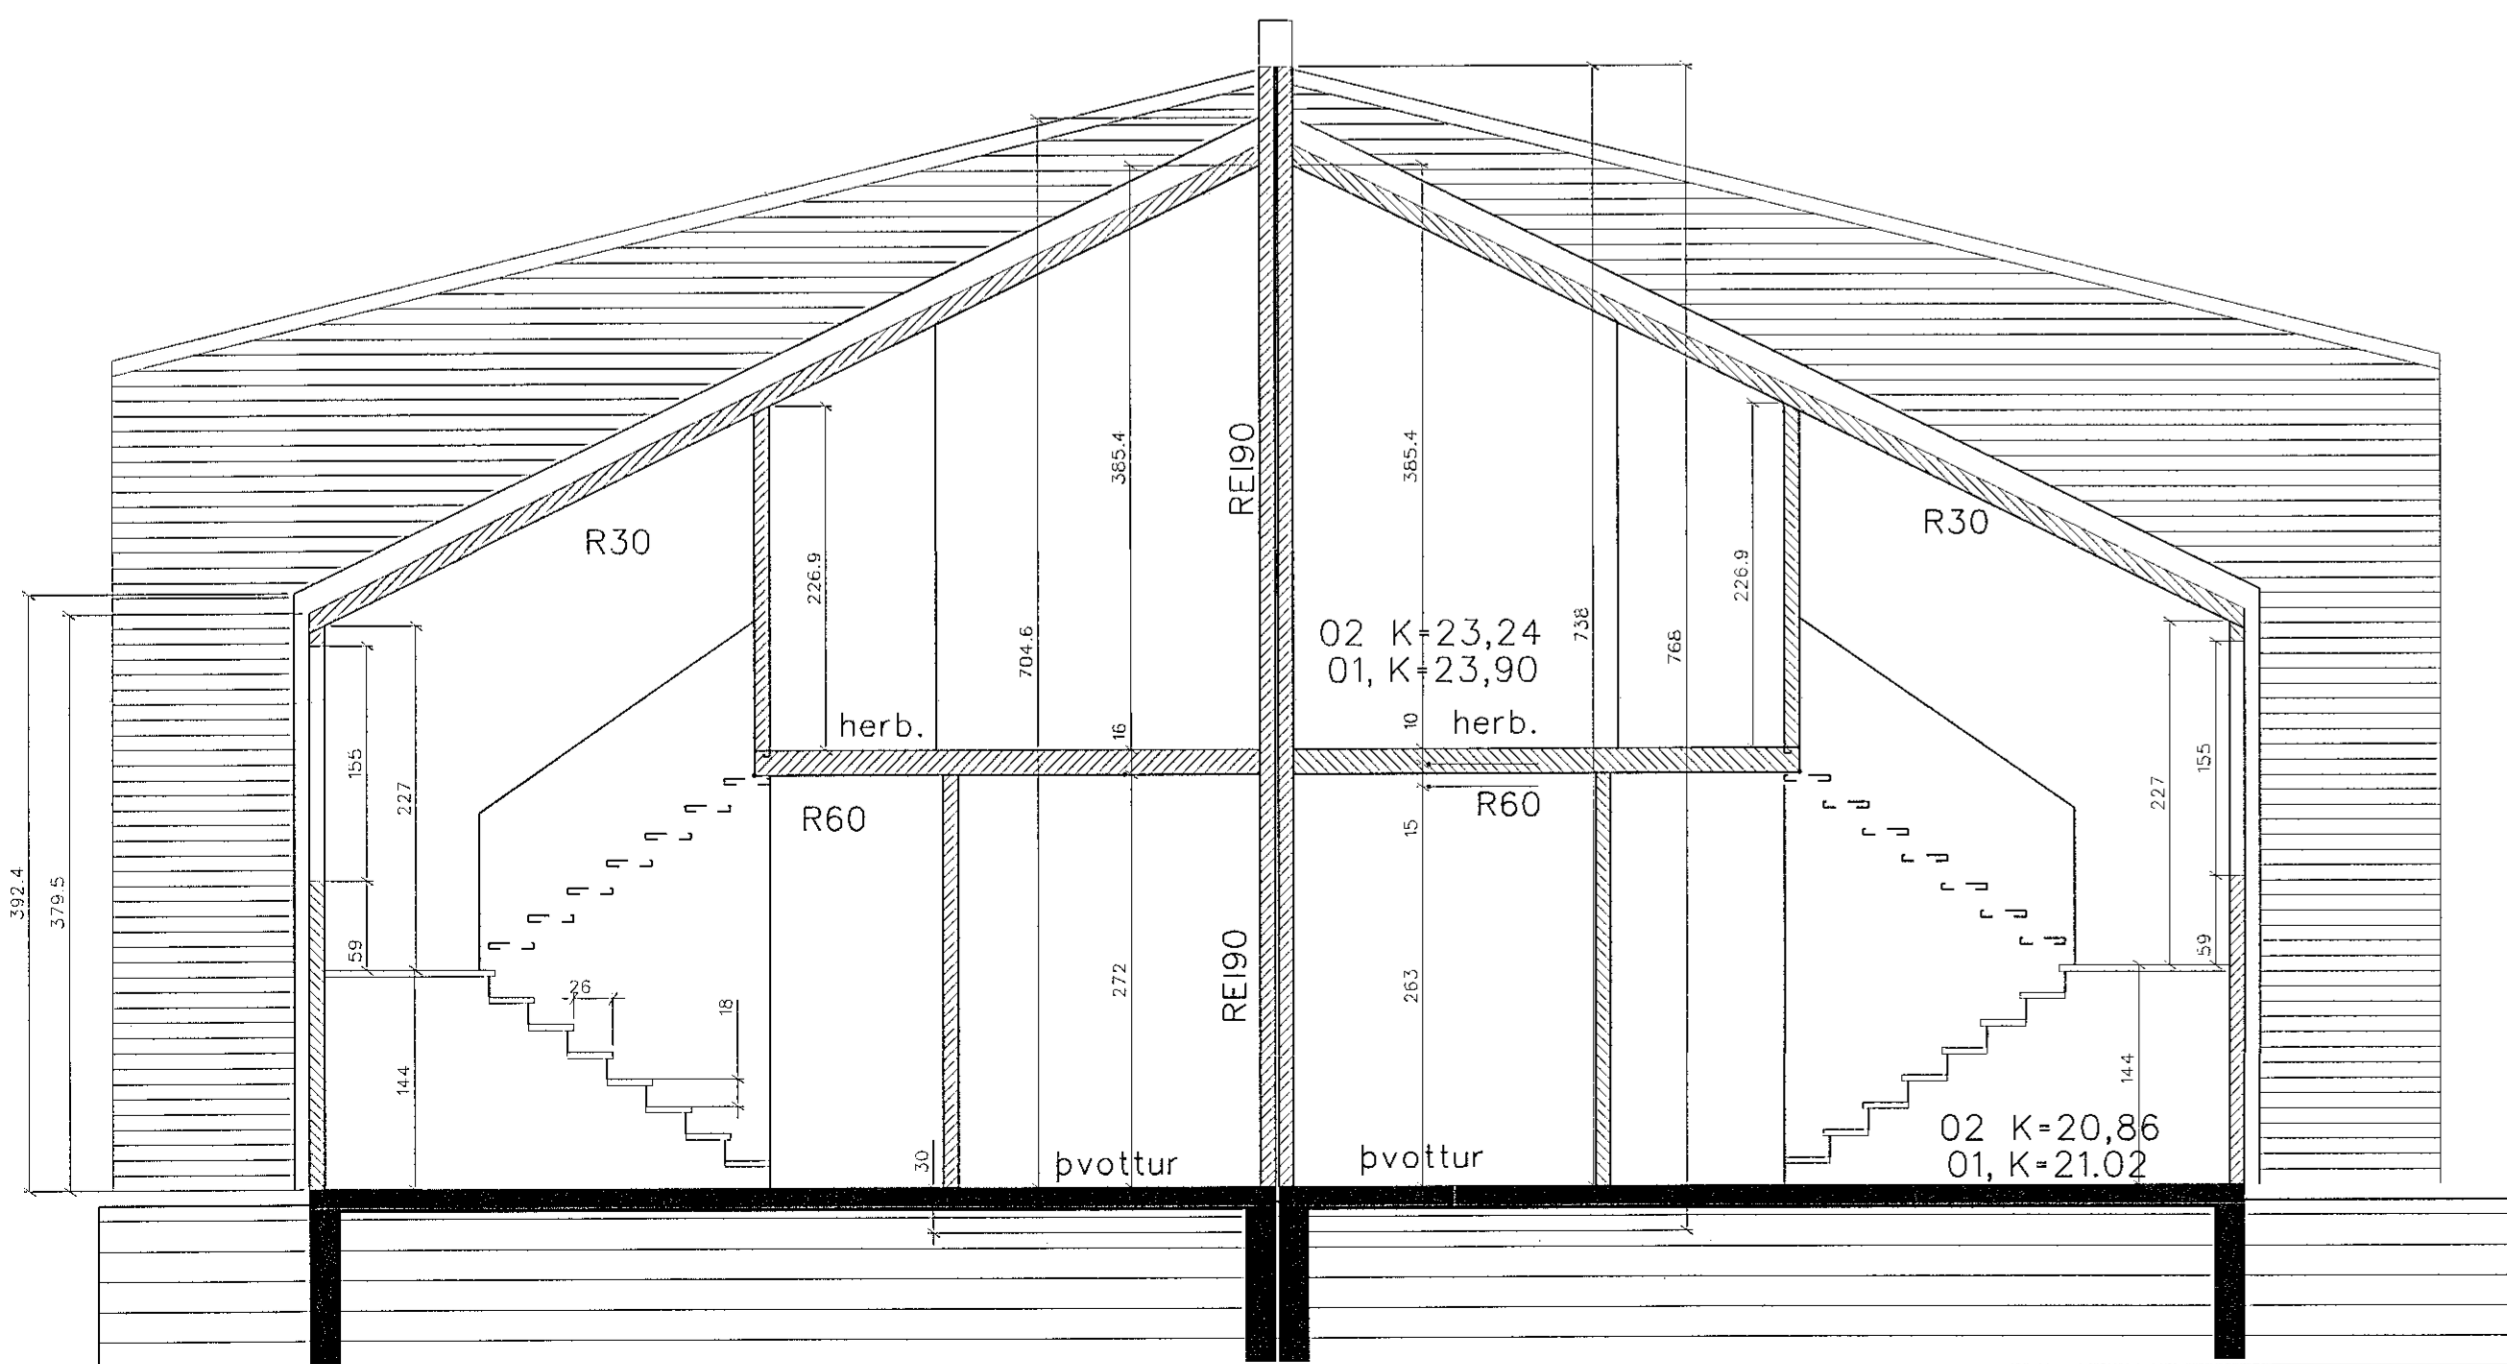

Sneiðing D-D gegnum fremri hluta húss.  
 Hrauntunga 5, parhús. snið

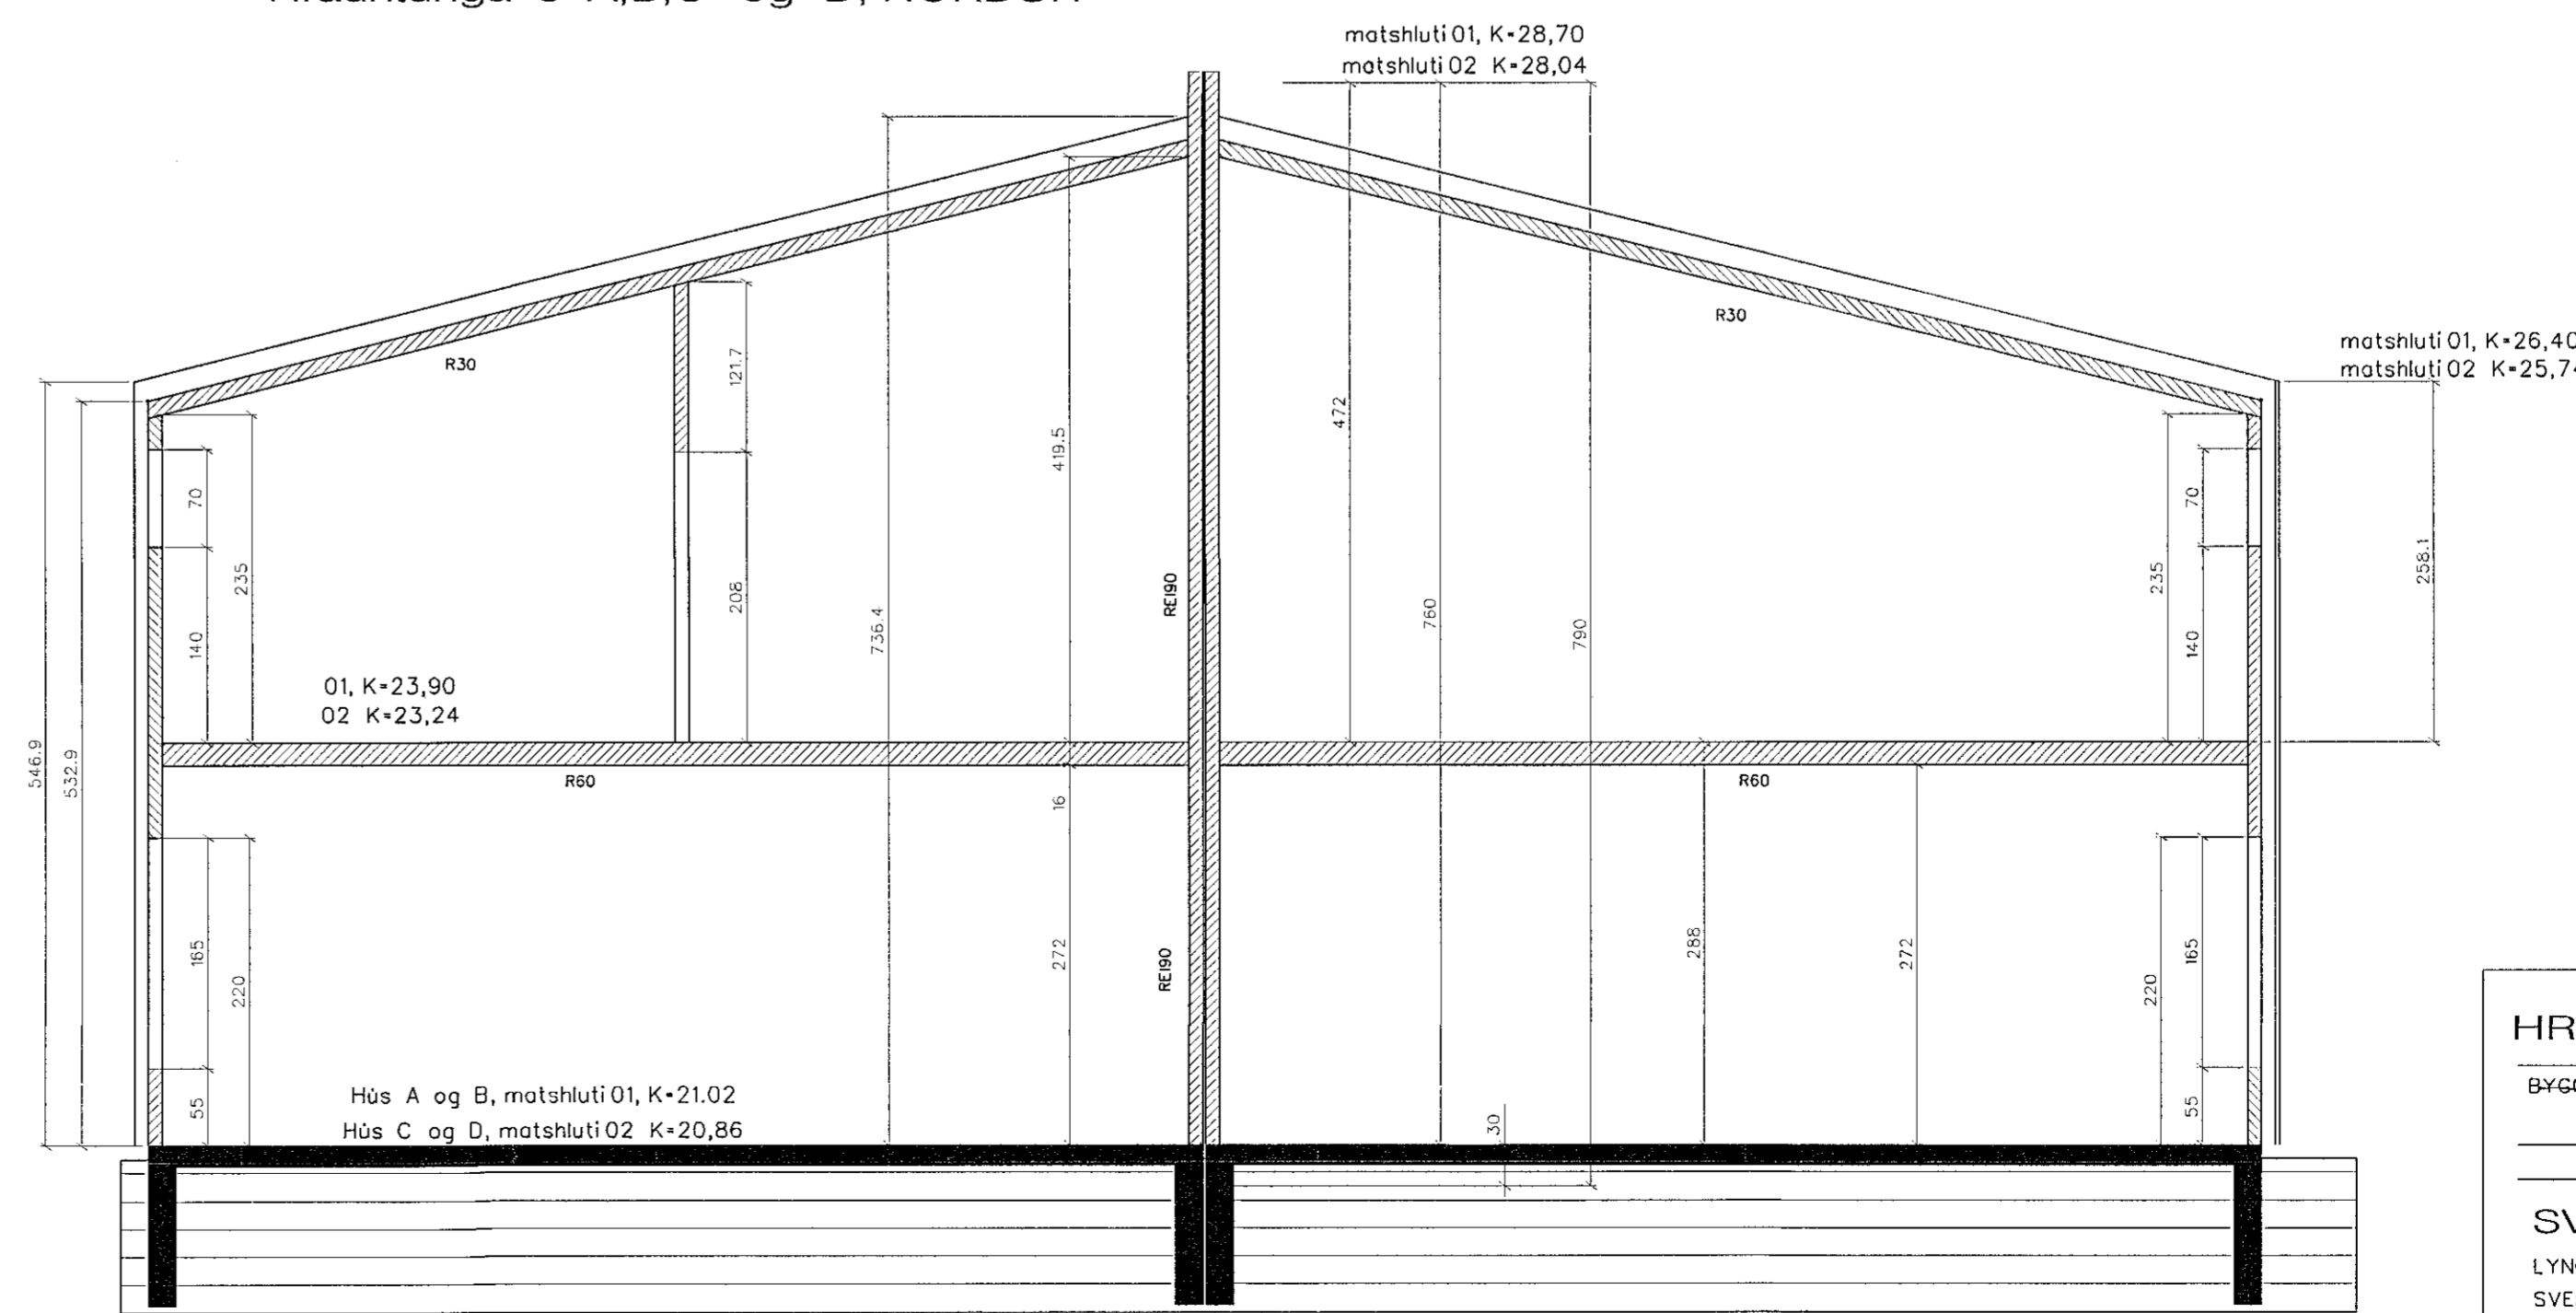

Sneiðing E-E gegnum mið hluta húss.