


ATH! Hér þarf að koma ádrag eða að leggja lagnir á þessu svæði í neðri brún botnplötu.

GRUNNMYND 2.HÆÐ

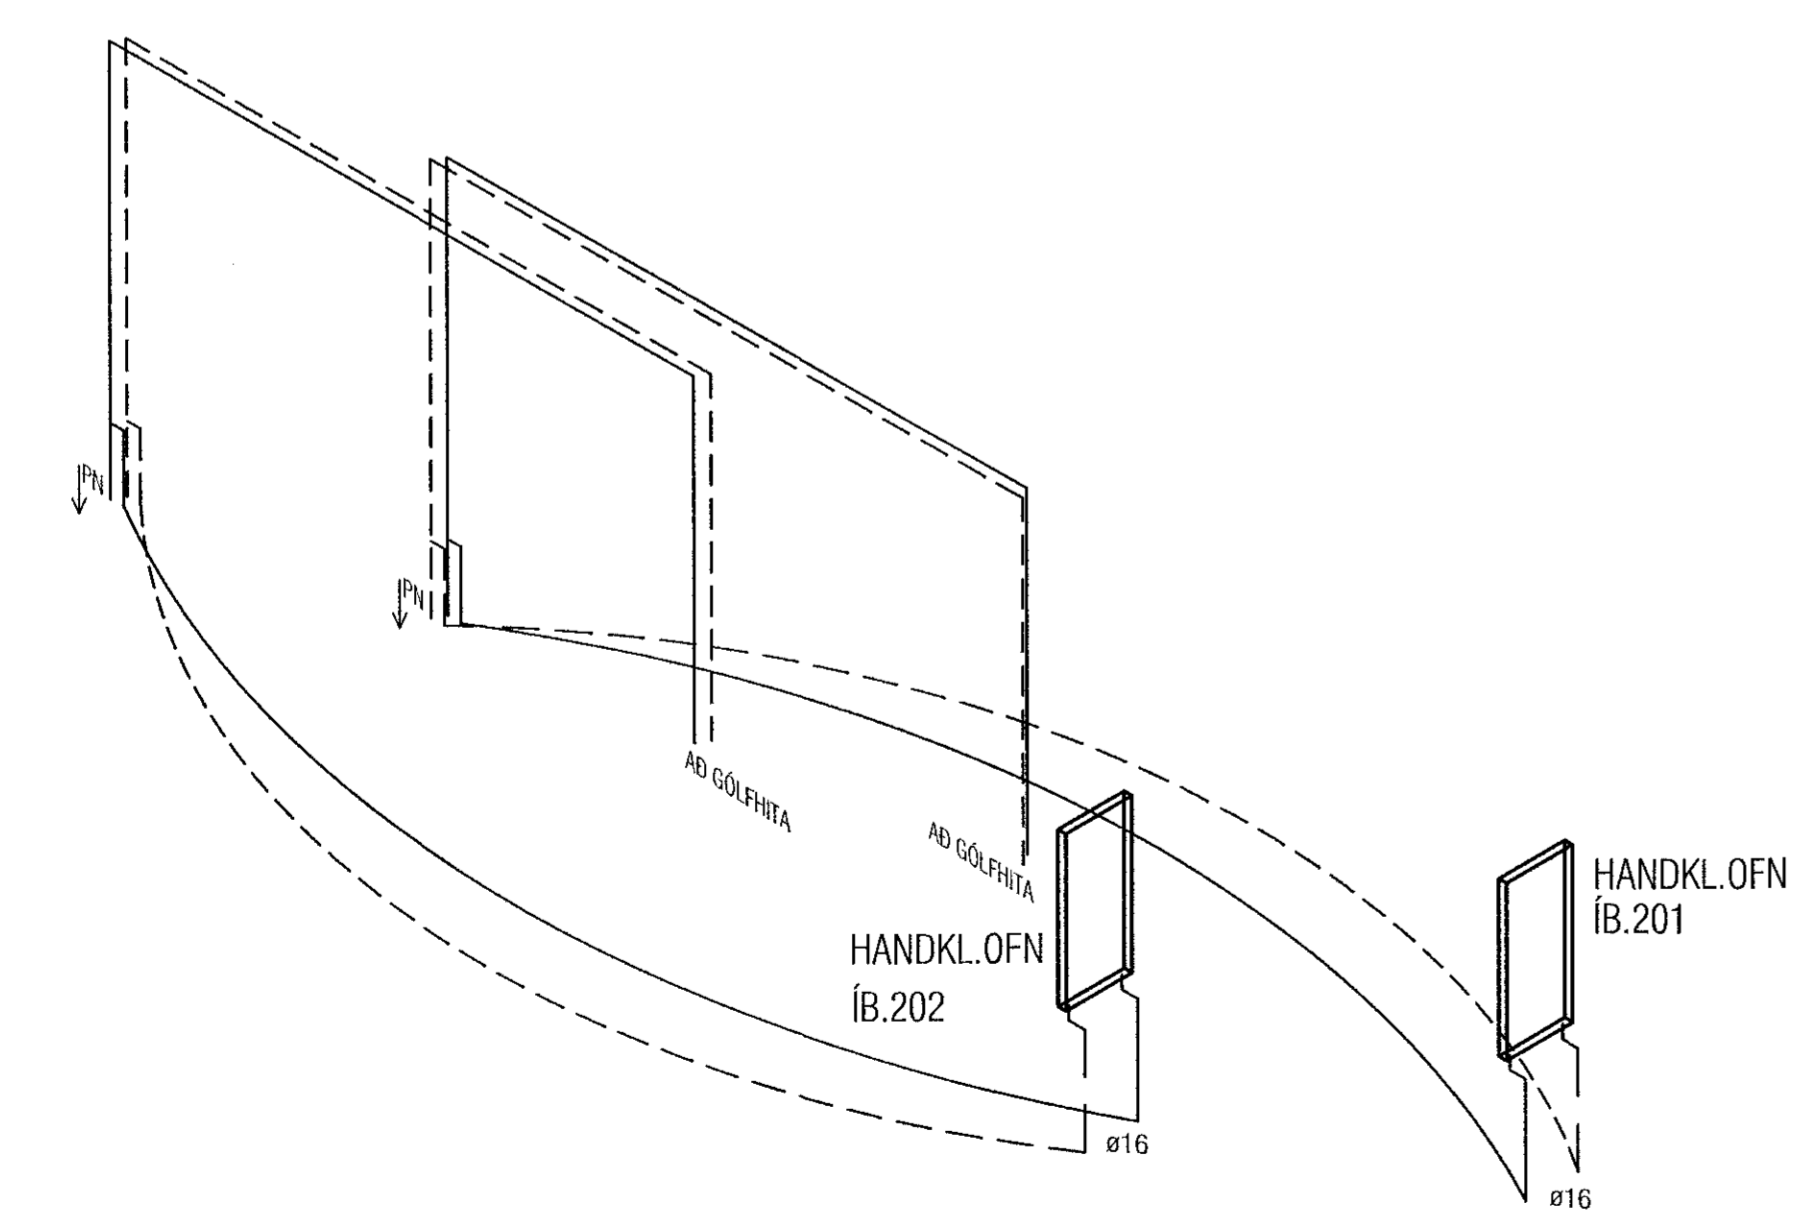

Útgáfa	Lýsing	Dags.
-		
-		
-		
-		
-		

Rör í rör lagnir frá ofnum eru Ø16

ATH! Þar sem lagnir fara í gegnum brunahólfandi vegg eða plötur skal koma brunabétting.

ATH!
Stærð og nákvæm staðsetning á götum fyrir frárennslis-, neysluvatns- og hitalagnir skal ákvarða í samráði við eiganda og pípara.

Móbergsskarð 8, Hafnarfjarðarbær

Hitalagnir
Grunnmynd 2.hæð

Hamab	EPK	Tekub	EBHO	Tekn. nr.
Útgáfning	01.12.2022	Mix.	1:50	L-302

Sigurður Halsteinnsson kt. 030859-7749
Byggingatekniinn í Hafnarfirði
Netfang: sigurdur@vektor.is

Samþykkt af:
Sölun Pjónsmáttir
Kt. 090982-3549