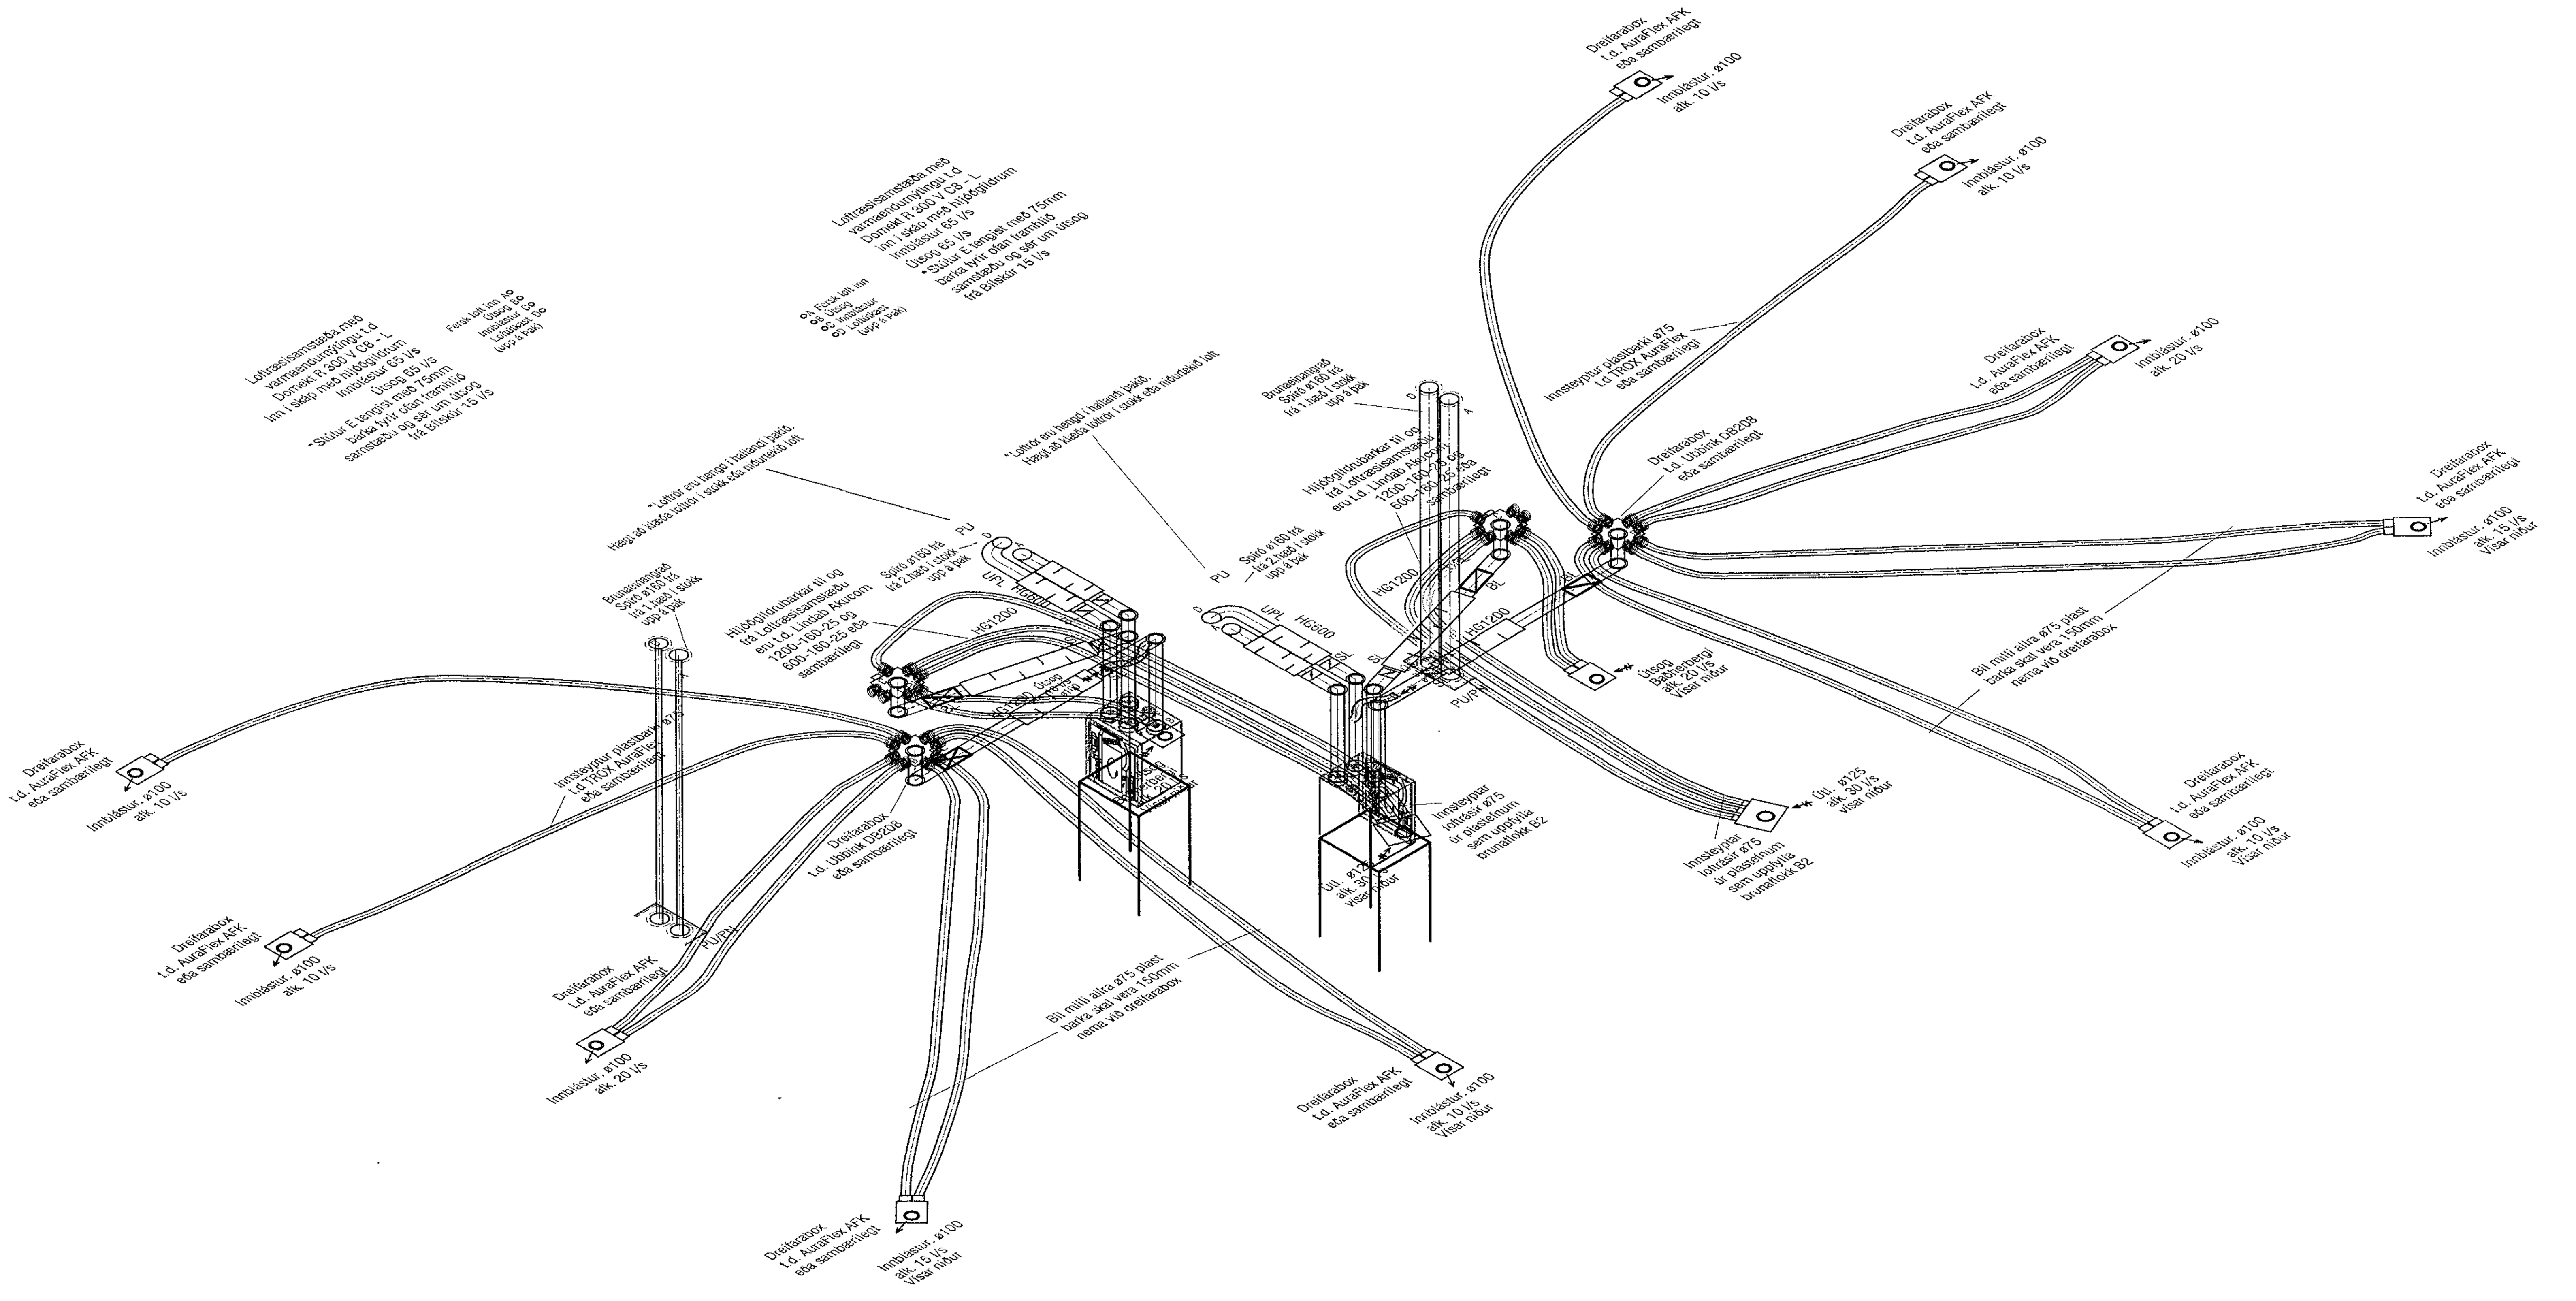

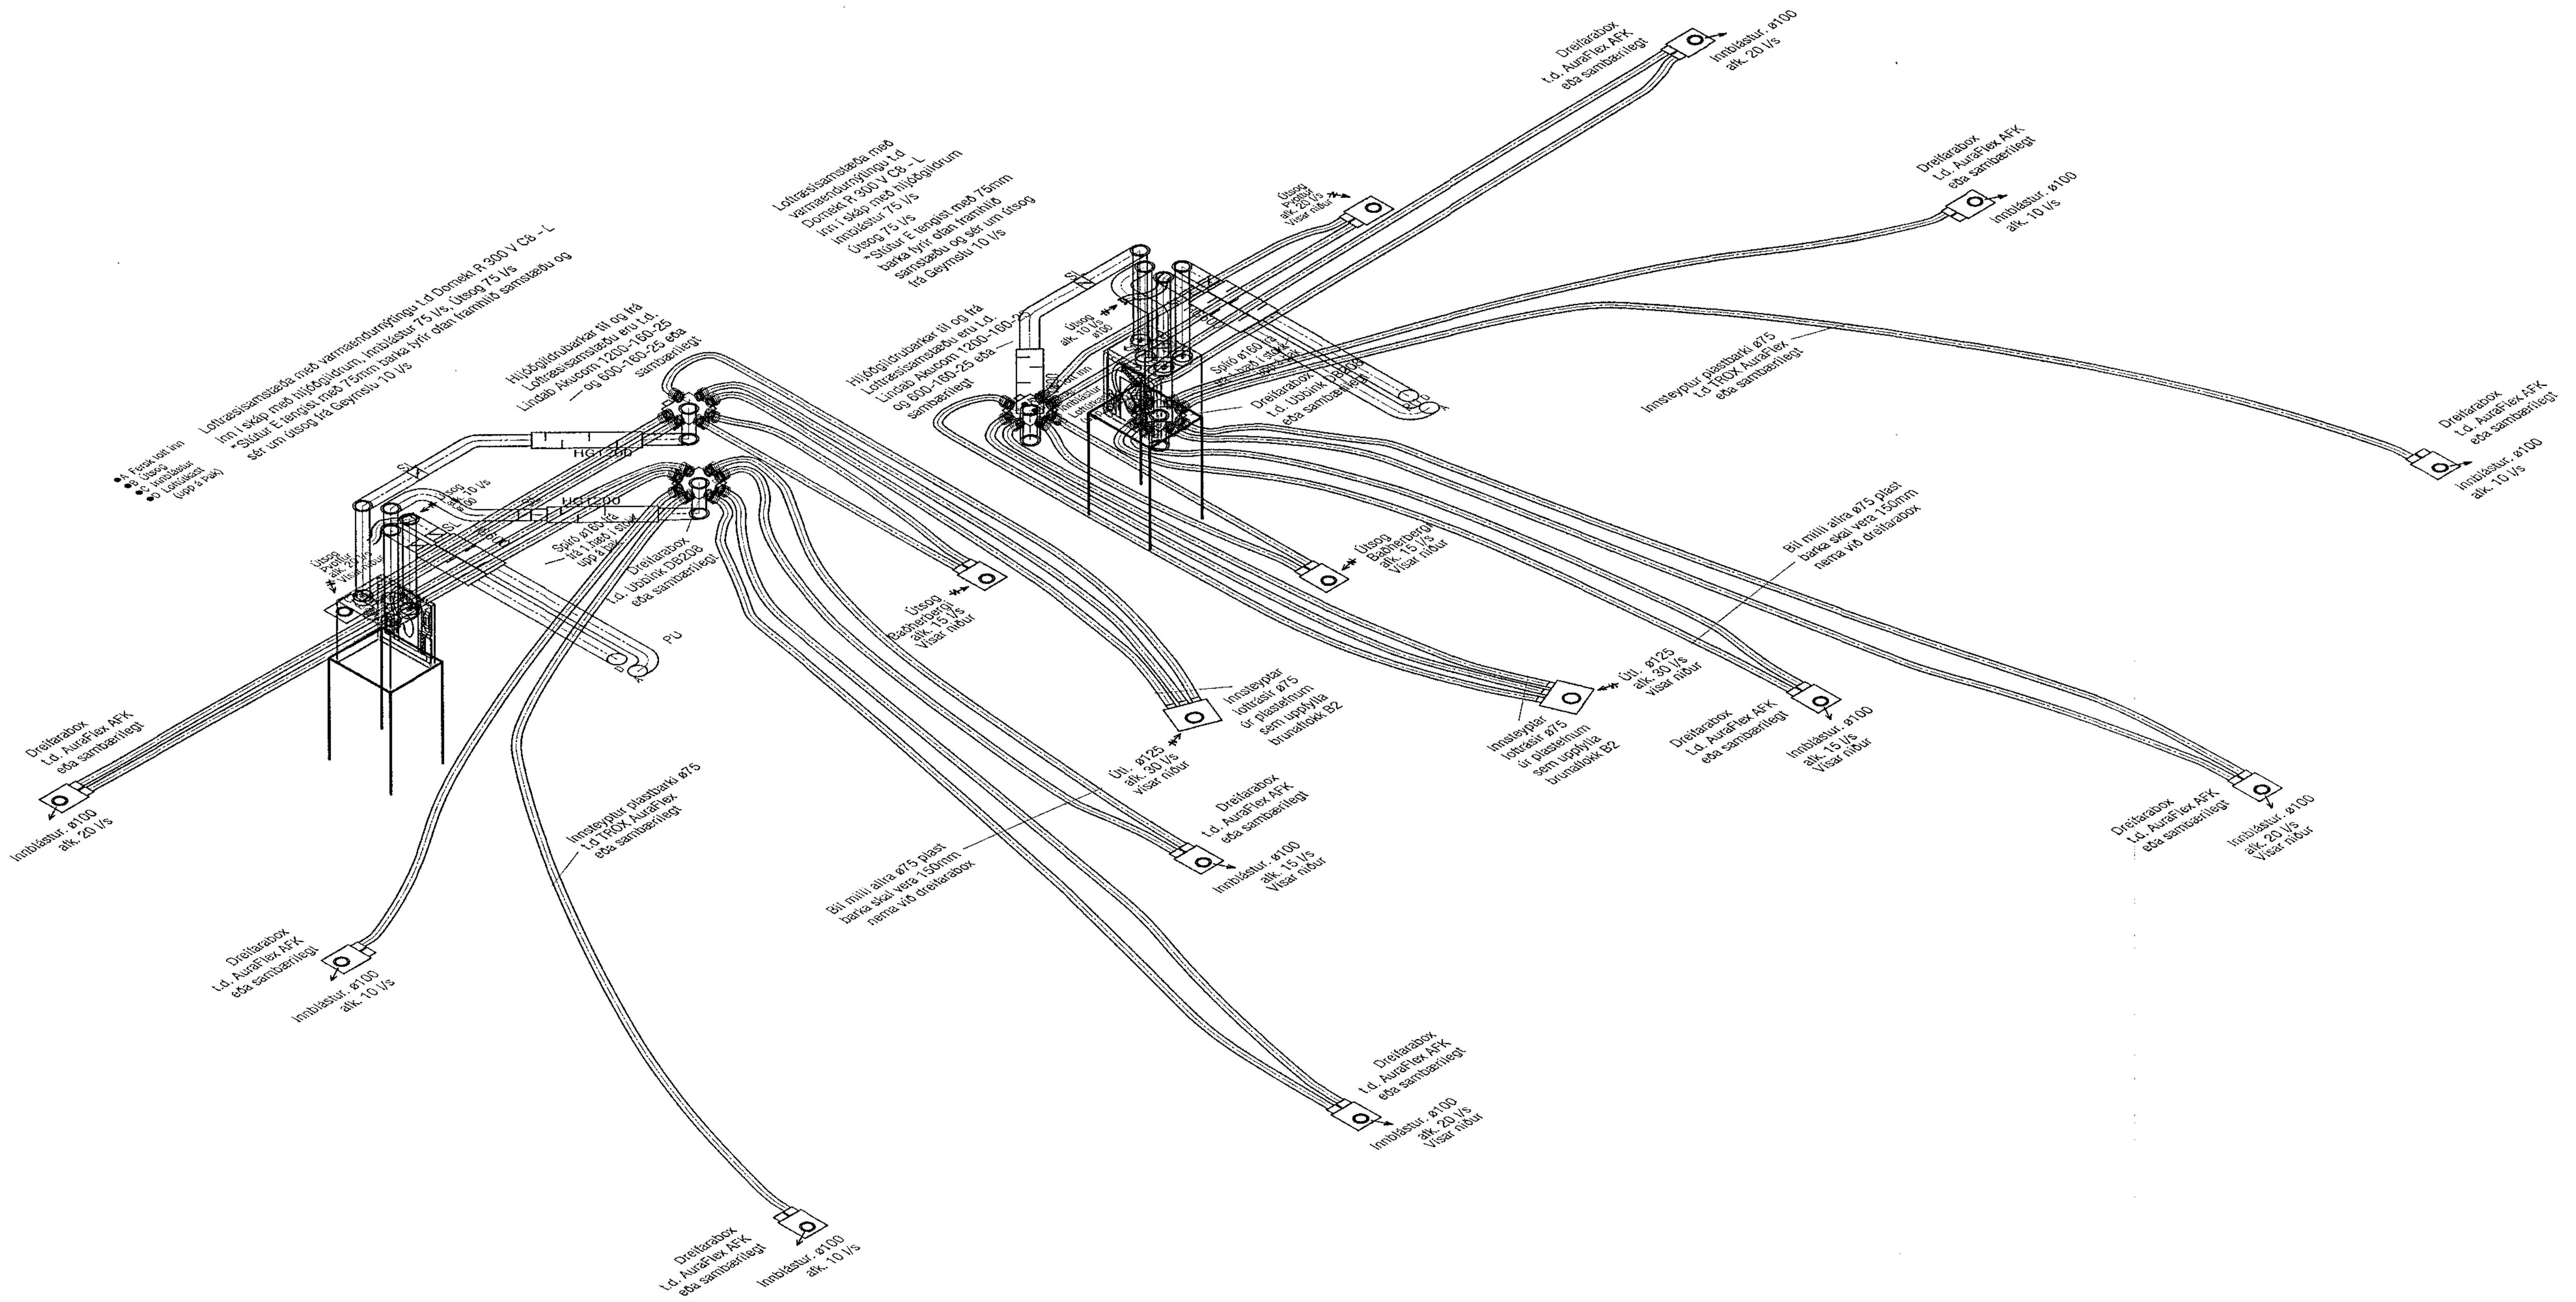

Samþykkt þann...
8. DES. 2022
Byggingarfulltrúinn í Hafnarfirði

Útgáfa	Lýsing	Dags.
–		
–		
–		
–		
–		

ATH! Þar sem lagnir fara í gegnum brunahólfandi veggi eða plötur skal koma brunaþétting.

ATH !
Stærð og nákvæm staðsetning á götum fyrir frárennslis-,neysluvatns- og hitalagnir skal ákvarða í samráði við eiganda og pípara.

VEKTOR
- hönnun og ráðgjöf -
Síðumúla 3, 108 Rvk, s: 554-6650 / 897-5363

Móbergsskarð 8, Hafnarfjarðarbær

Loftræsing
Rúmmynd 1 og 2.hæð

Hannað	Teiknað	Teikn. nr.
EÞK/DFJ	DFJ	L-403R
Dagsetning 01.12.2022	Mkv. 1:50	

Sigurður Hafsteinsson kt. 030859-7749
Byggingatæknifræðingur
Netfang: sigurdur@vektor.is

Samþykkt hönnuðar:

Samþykkt aðalhönnuðar / samræmingarhönnuðar:
Jóhann Einar Jónsson
Kt. 090982-3549

Blaðst. A1