MÓTTEKIÐ
0: DES. 2022
Byggingarfulltrúinn í Hafnarfirði

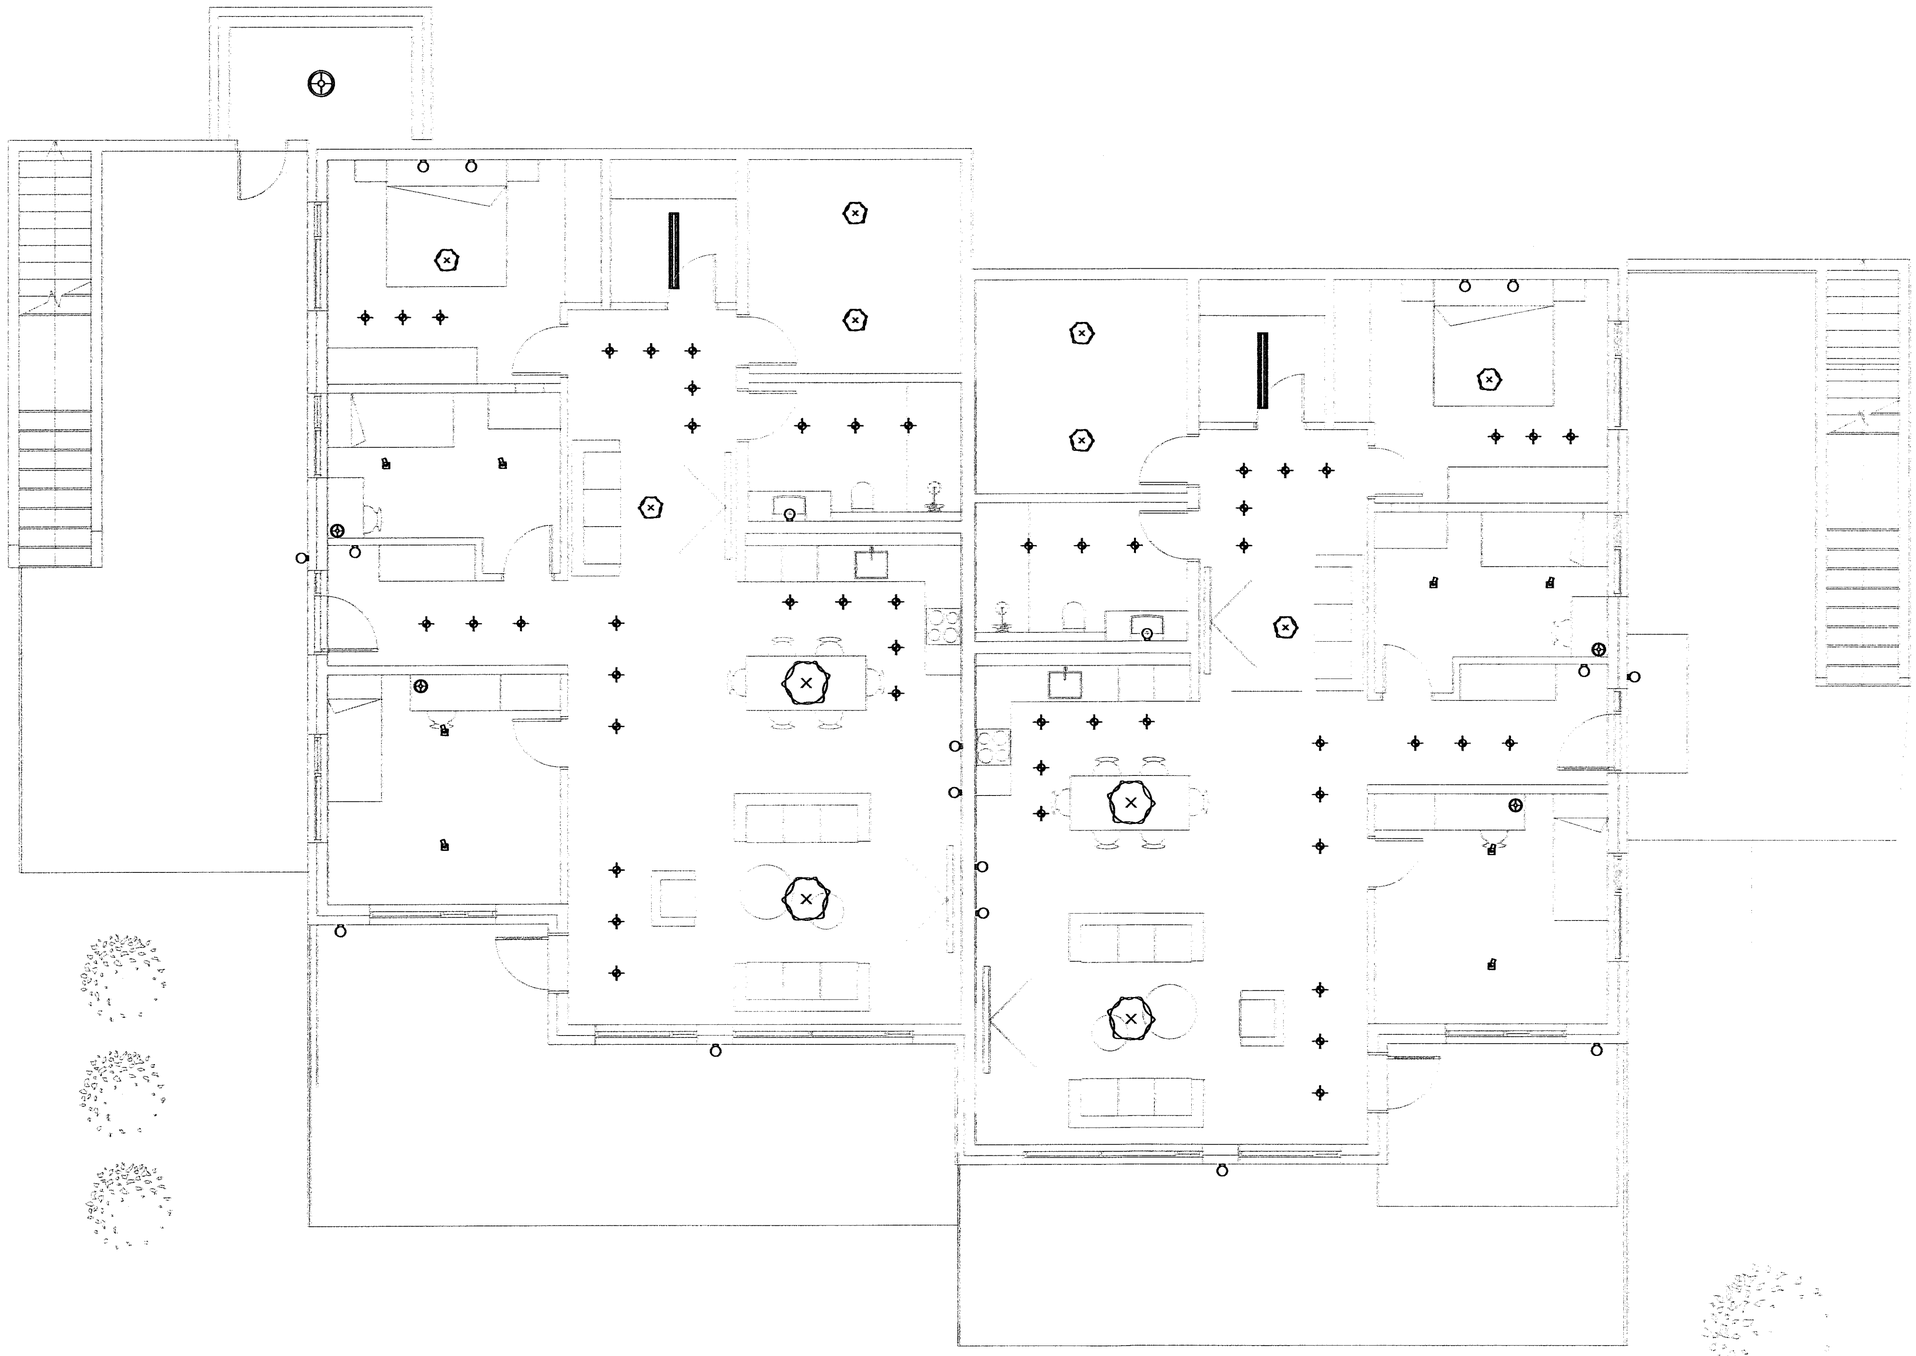

C:\Users\Arnar\Dropbox\Gögn\Rafl\112 Raflagnateikningar\Verkefnamöppur\220222-21 (Móbergsskarð 8)\05-Teikningar\Lampaplan 1.hæð.dwg

Hönnunarstjóri: Jóhann Ásgeir Jóhannsson Kt. 090982-3549

ÚTG.	DAGS.	ÚTGÁFUFERILL	HANNAÐ TEIKN. YFIRF.
–	–	–	
–	–	–	–
–	–	–	–
–	–	–	–
–	–	–	–
–	–	–	–
–	–	–	–
–	–	–	–
–	–	–	–

Arnar Bjarnason
RAFLAGNATEIKNINGAR
Raflagnateikningar og hönnun
Kt: 251191-2639
Sími: 846-7203
Rafteikningar@gmail.com

Fjölbýlishús

Móbergsskarð 8
221 Hafnafjörður

Rafkerfi
Lampaplan
Jarðhæð

HANNAÐ:	TEIKNAÐ:	YFIRFARIÐ:
Arnar Bjarnason	Arnar Bjarnason	Jóhannes Arnar
DAGS. ÚTG:	MÆLIKVARÐI:	BLAÐSTÆRÐ:
24.05.2022	1:50	A1
VERKNÚMER:	TEIKNINGANÚMER:	ÚTG:
22-21	01_15_01	A

Dagsetning áritunar/útgáfu/prófaðar: 1/18-08-2022 Jóhannes Arnar
Ritnefnur: Jóhannes Arnar Ragnarsson Kt: 050275-5749

0 1000 2000 3000 4000 5000
M 1:50 mm