MÓTTEKIÐ
8. DES. 2022
Byggingarfulltrúinn í Hafnarfirði

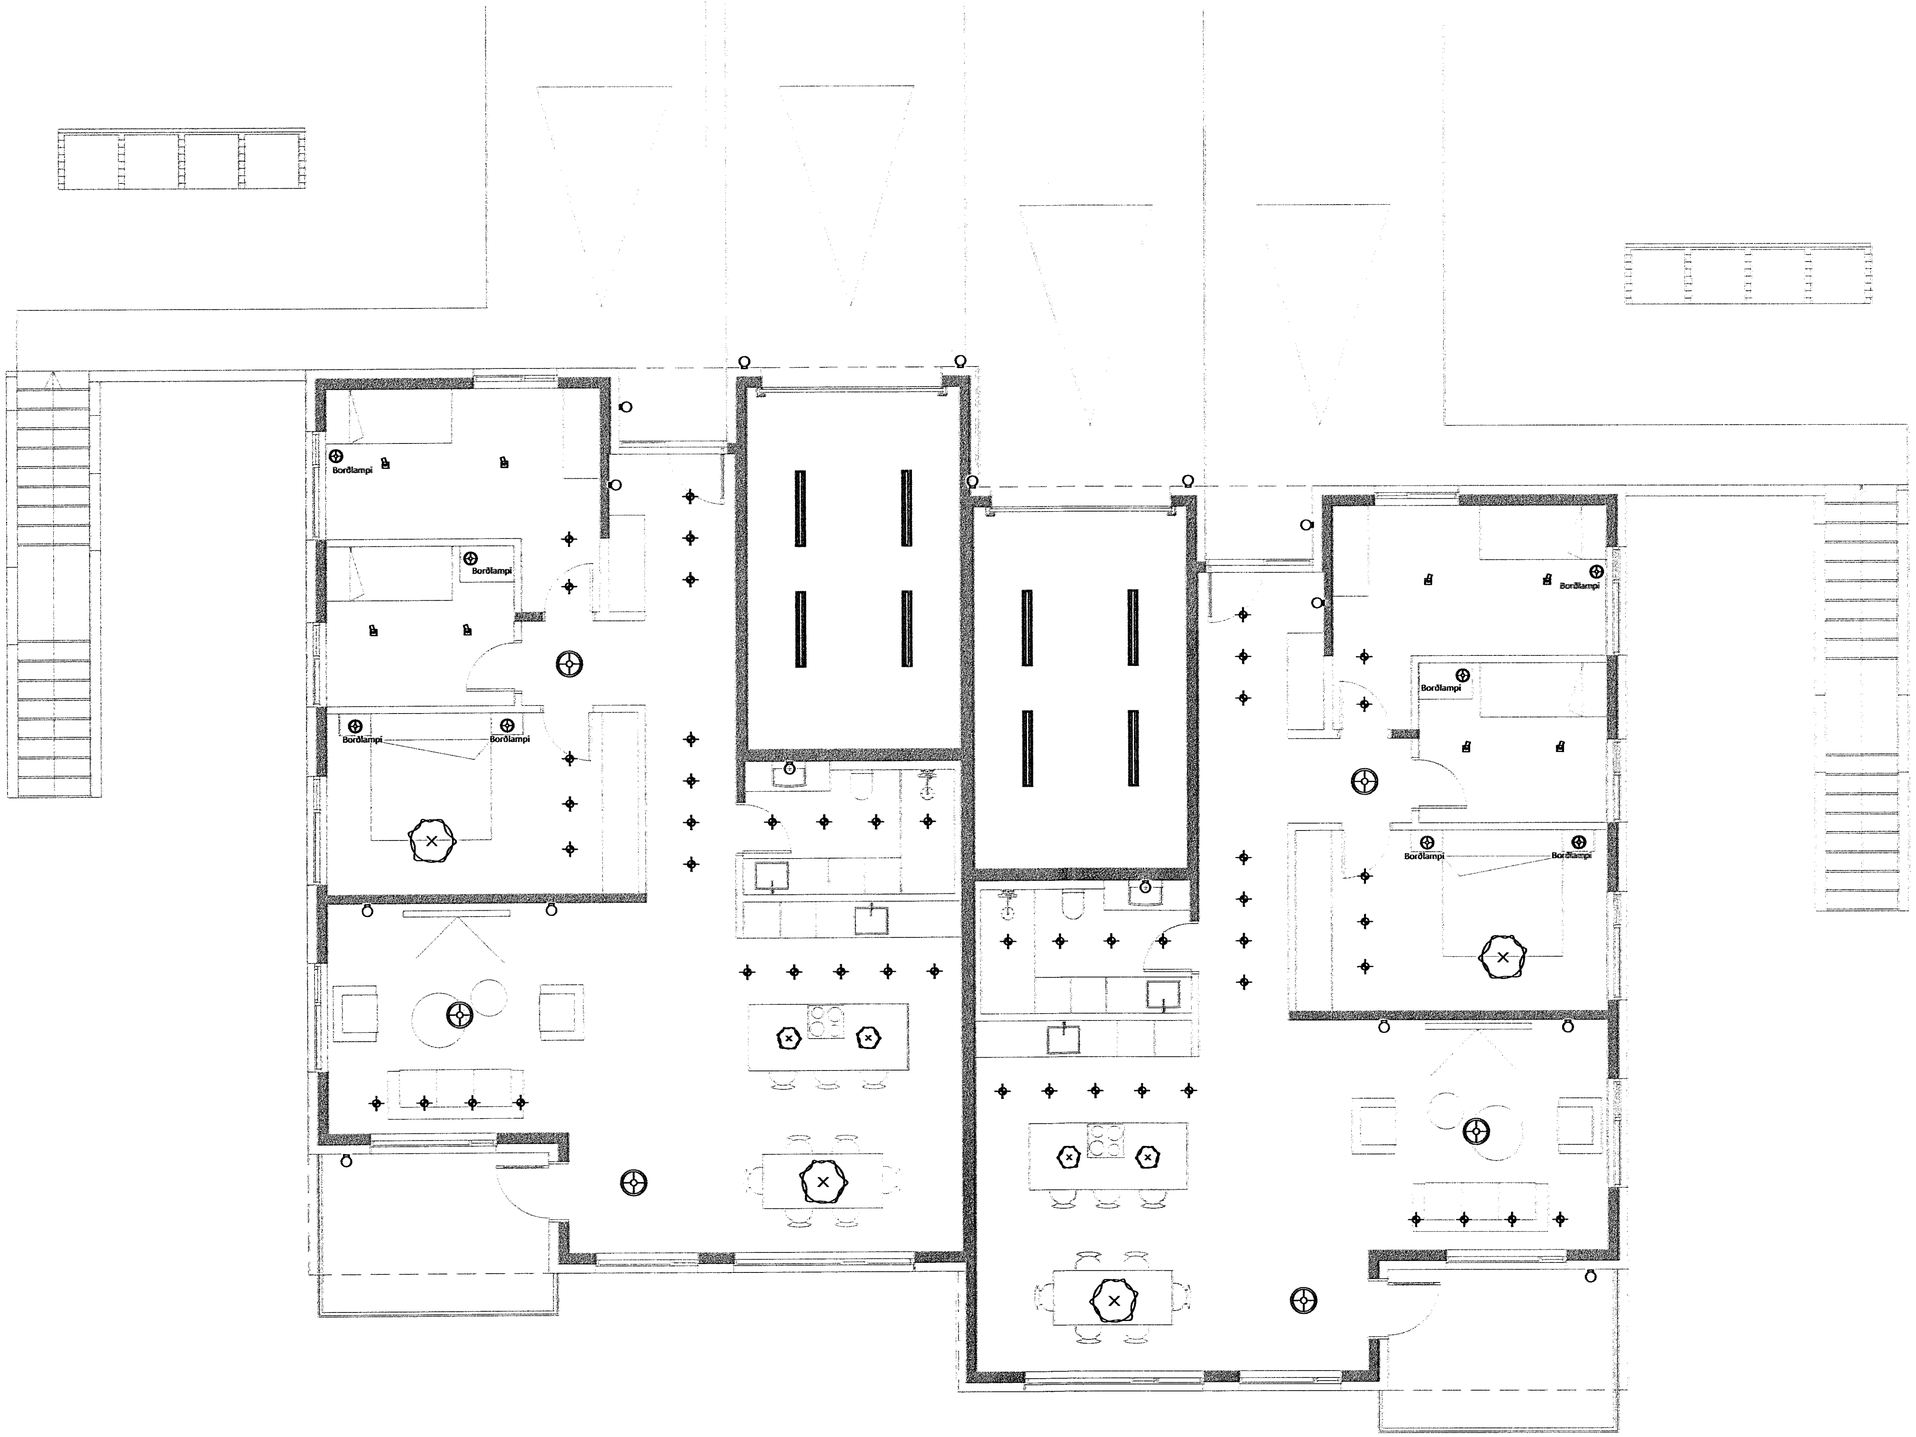

0 1000 2000 3000 4000 5000
M 1:50 mm

Jóhann Ernar Jónsson
Kt. 090982-3549

Hönnunarstjóri: ___

ÚTG.	DAGS.	ÚTGÁFUFERILL	HANNAÐ TEIKN. YFIRF.
–	–	–	
–	–	–	–
–	–	–	–
–	–	–	–
–	–	–	–
–	–	–	–
–	–	–	–
–	–	–	–
–	–	–	–

Arnar Bjarnason
RAFLAGNATEIKNINGAR

Raflagnateikningar og hönnun
Kt: 251191-2639
Sími: 846-7203
Rafteikningar@gmail.com

Fjölbýlishús

Móbergsskarð 8
221 Hafnafjörður

Rafkerfi

Lampaplan
2.hæð

HANNAÐ:	TEIKNAÐ:	YFIRFARIÐ:
Arnar Bjarnason	Arnar Bjarnason	Jóhannes Arnar
DAGS. ÚTG:	MÆLIKVARÐI:	BLAÐSTÆRÐ:
24.05.2022	1:50	A1

VERKNÚMER:	TEIKNINGANÚMER:	ÚTG:
22-21	02_15_01	A

Dagsetning aðalupptaktur: 1/18-08-2022 Jóhannes Arnar
Hönnuður: Jóhannes Arnar Ragnarsson Kt: 050275-5749

C:\Users\arnar\Dropbox\Gæðskerfi\112 Raflagnateikningar\Verkefnamöppur\2022\22-21 (Móbergsskarð 8)\05-Teikningar\Lampaplan 2.hæð.dwg