MÓTTEKIÐ
8. DES. 2022
Byggingarfulltrúinn í Hafnarfirði

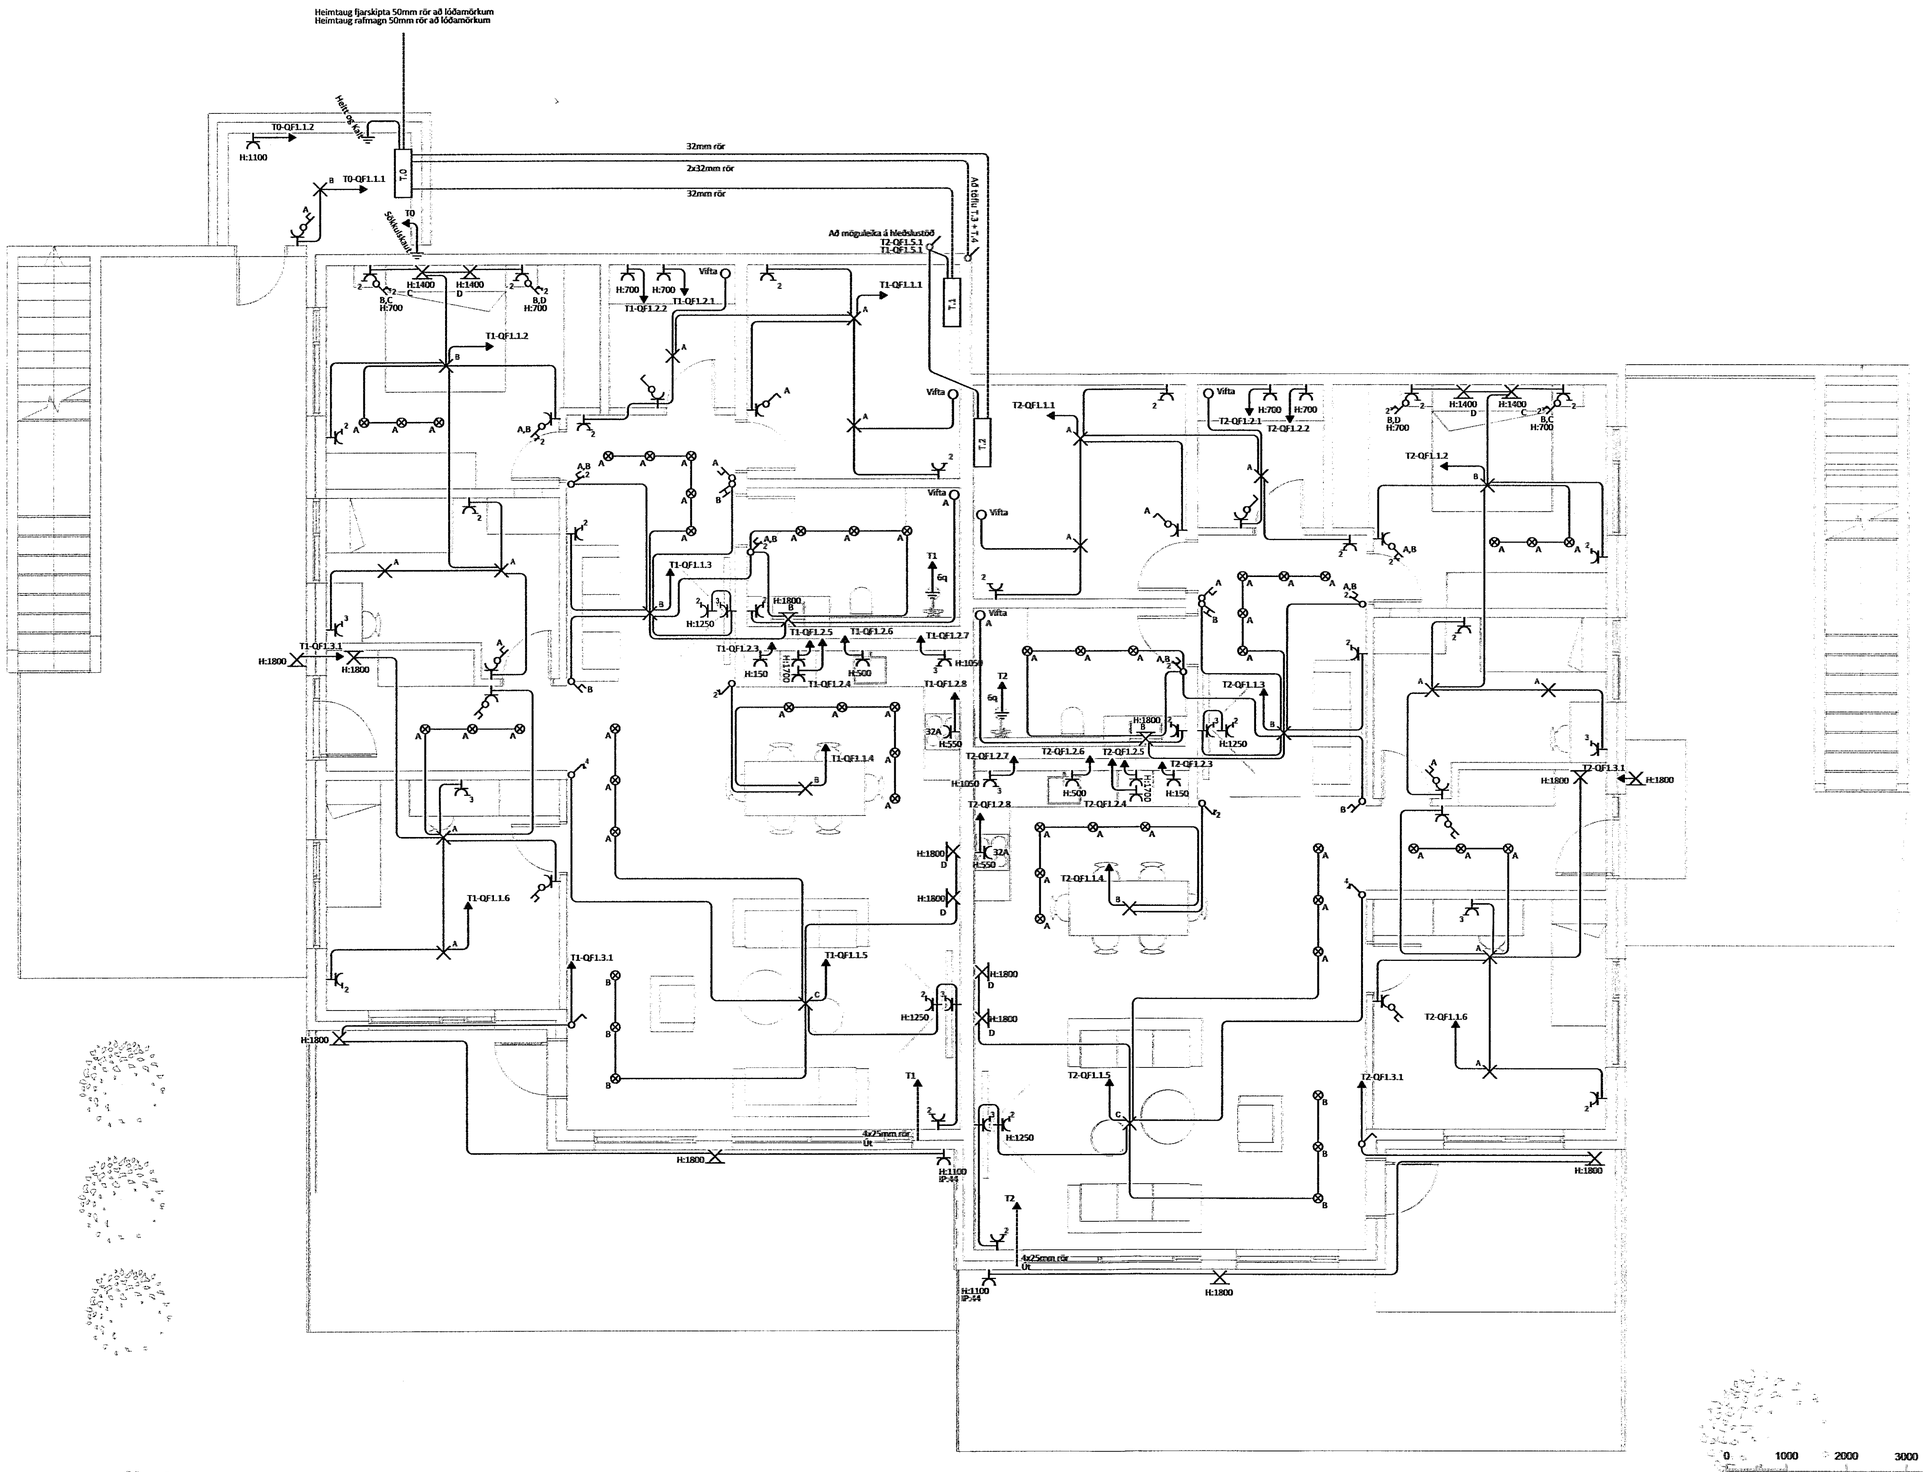

Jóhann Ernar Jónsson
Kt. 090982-3549

Hönnunarstjóri: __

ÚTG.	DAGS.	ÚTGÁFUFERILL	HANNAÐ TEKN. YFIRF.
—	—	—	
—	—	—	—
—	—	—	—
—	—	—	—
—	—	—	—
—	—	—	—
—	—	—	—
—	—	—	—
—	—	—	—

Arnar Bjarnason
RAFLAGNATEIKNINGAR

Raflagnateikningar og hönnun
Kt: 251191-2639
Sími: 846-7203
Rafteikningar@gmail.com

Fjölbýlishús

Móbergsskarð 8
221 Hafnafjörður

Rafkerfi

Lágspenna
Jarðhæð

HANNAÐ:	TEIKNAÐ:	YFIRFARÐ:
Arnar Bjarnason	Arnar Bjarnason	Jóhannes Arnar
DAGS. ÚTG:	MÆLIKVARÐI:	BLAÐSTÆRÐ:
24.05.2022	1:50	A1
VERKNÚMER:	TEIKNINGANÚMER:	ÚTG:
22-21	01_16_01	A

Dagsetning aðalupptrúttar: 1/18-08-2022 Jóhannes Arnar
Hönnuður: Jóhannes Arnar Ragnarsson Kt: 050275-5749

C:\Users\arnar\Dropbox\Gæðskerfi\112 Raflagnateikningar\Verkefnamöppur\2022\22-21 (Móbergsskarð 8)\05-Teikningar\Lágspenna 1.hæð.dwg