MÓTTEKIÐ
7. DES. 2022
Byggingarfulltrúinn í Hafnarfirði

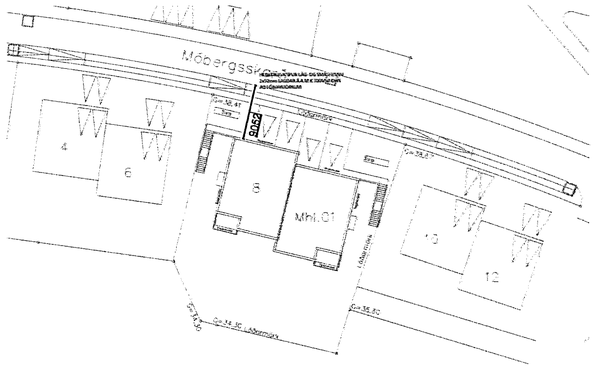

1:500

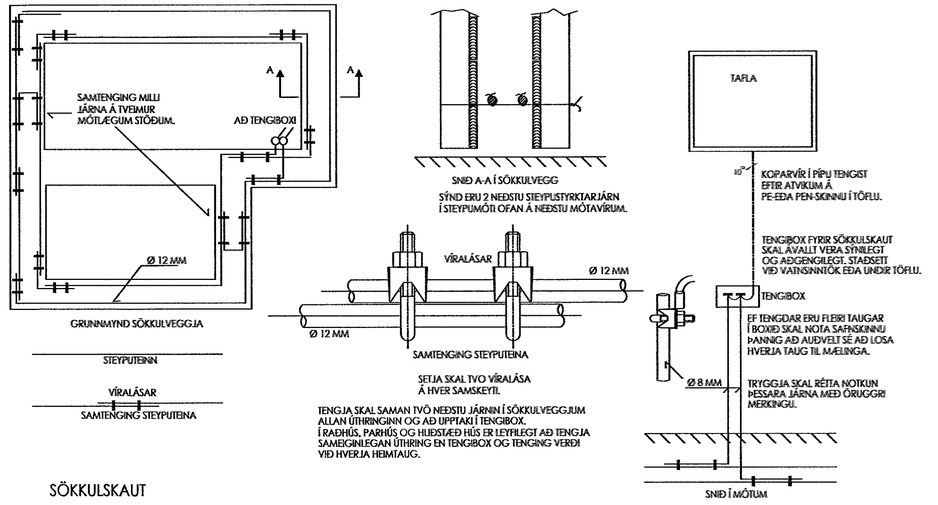

SÖKKULSKAUT

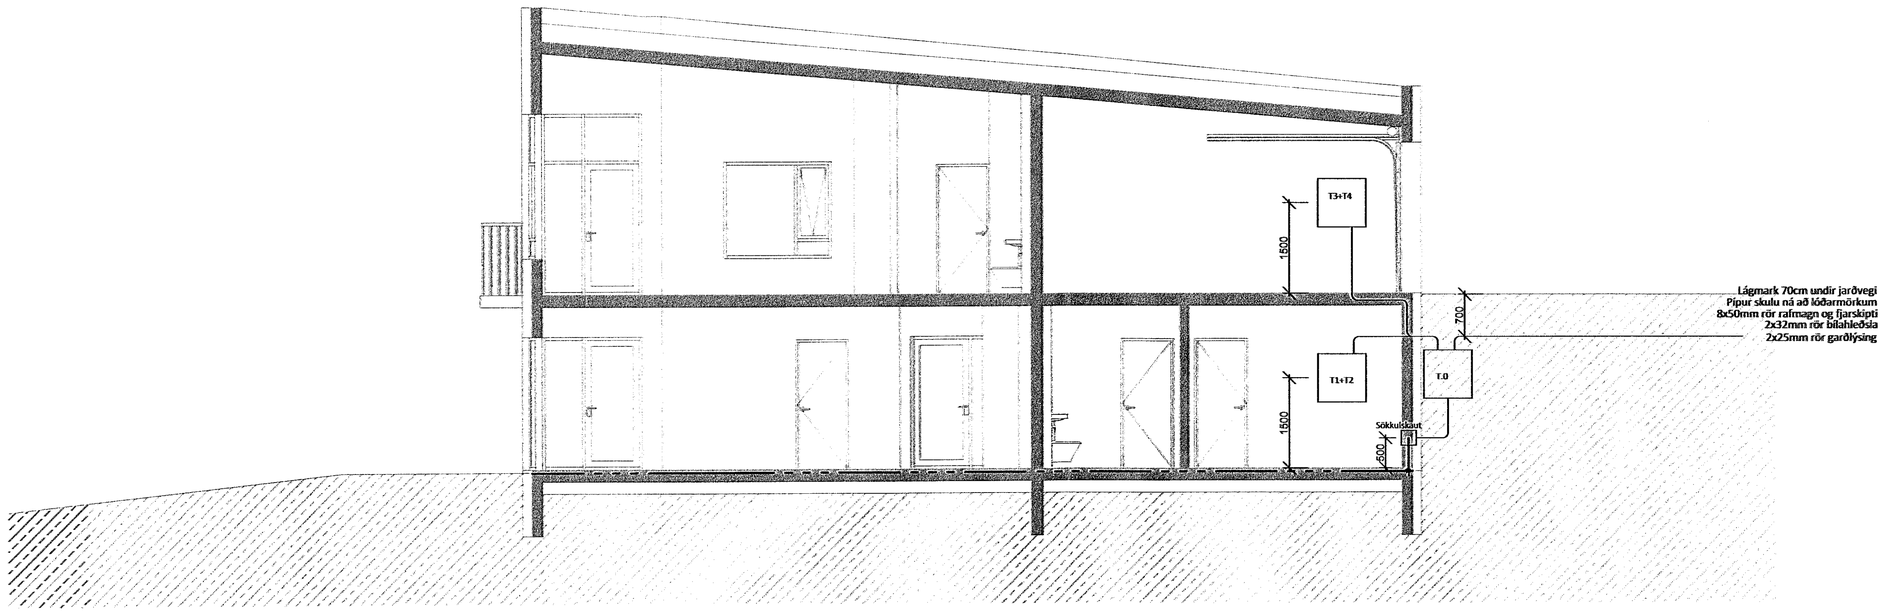

1:50

0 1000 2000 3000 4000 5000
M 1:50 mm

Jóhann Ómar Jónsson
Kt. 090982-3549

ÚTG.	DAGS.	ÚTGÁFUFERILL	HANNAÐ TEIKN. YFIRF.

Arnar Bjarnason
RAFLAGNATEIKNIMEISTARI
Raflagna og Lýsingarhönnun
Kt: 251191-2639
Sími: 846-7203
Rafteikningar@gmail.com

Fjölbýlishús

Móbergsskarð 8
221 Hafnafjörður

Rafkerfi
Afstöðumynd
Sniðmynd

HANNAÐ:	TEIKNAÐ:	YFIRFARIÐ:
Arnar Bjarnason	Arnar Bjarnason	Jóhannes Arnar
DAGS. ÚTG:	MÆLIKVARÐI:	BLAÐSTÆRÐ:
24.05.2022	1:50/1:500	A1
VERKNÚMER:	TEIKNINGANÚMER:	ÚTG:
22-21	XX_23_01	A

Dagsetning aðaluppdráttar: 1/18-05-2022
Höfundur: Jóhannes Arnar Ragnarsson Kt: 050275-5749

C:\Users\Arnar\Dropbox\Gaddakerfi\12 Raflagnateikningar\Verkefnamöppur\20220922-21 (Móbergsskarð 8)\05-Teikningar\Afstaða og sniðmynd.dwg