Aðaltafla T.4 800x800x215

TN-C-S 3N~400/230V

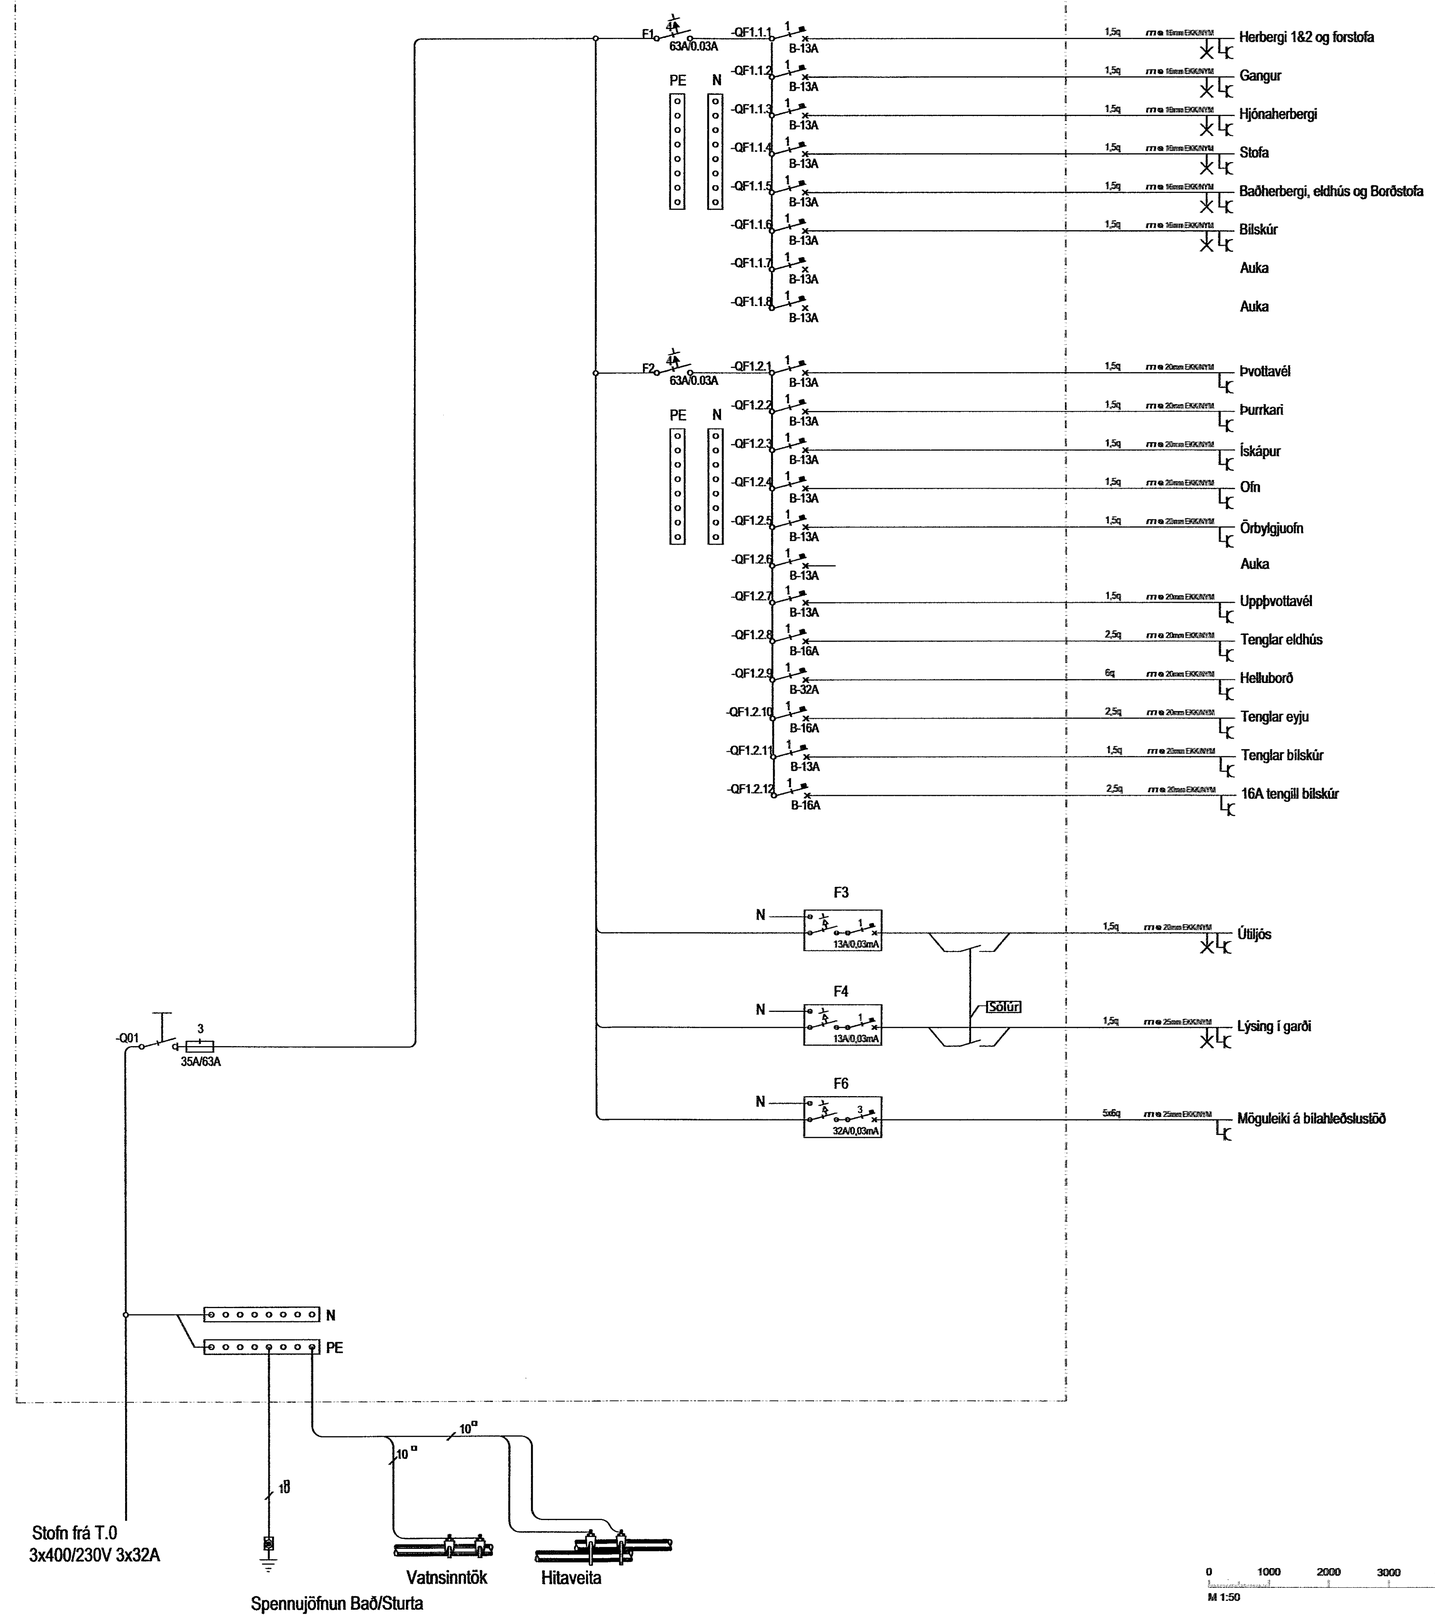

0 1000 2000 3000 4000 5000
M 1:50 mm

MÓTTEKIÐ
8. DES. 2022
Byggingarfulltrúinn í Hafnarfirði

Jóhann Árni Jónsson
Kt. 090982-3549

ÚTG.	DAGS.	ÚTGÁFUFERILL	HANNAÐ TEIKN. YFIRF.
—	—	—	—
—	—	—	—
—	—	—	—
—	—	—	—
—	—	—	—
—	—	—	—
—	—	—	—
—	—	—	—
—	—	—	—

Arnar Bjarnason
RAFLAGNATEIKNINGAR
Raflagna og Lýsingarhönnun
Kt: 251191-2639
Sími: 846-7203
Rafteikningar@gmail.com

Fjölbýlishús

Móbergsskarð 8
221 Hafnafjörður

Rafkerfi
Einlínumynd T.4

HANNAÐ:	TEIKNAÐ:	YFIRFARIÐ:
Arnar Bjarnason	Arnar Bjarnason	Jóhannes Arnar
DAGS. ÚTG:	MÆLIKVARÐI:	BLAÐSTÆRÐ:
24.05.2022	XX	A1
VERKNÚMER:	TEIKNINGANÚMER:	ÚTG:
22-21	XX_11_04	A

Dagsetning aðalupprdrátts: 1/18-08-2022 Jóhannes Arnar
Hönnuður: Jóhannes Arnar Ragnarsson Kt: 050275-5749

C:\Users\Arnar\Dropbox\Gatekeeper\1 r12 Raflagnateikningar\Verkefnamöppur\2022\22-21 (Móbergsskarð 8)\05-Teikningar\Einlinumynd.dwg