



LYKILMYND

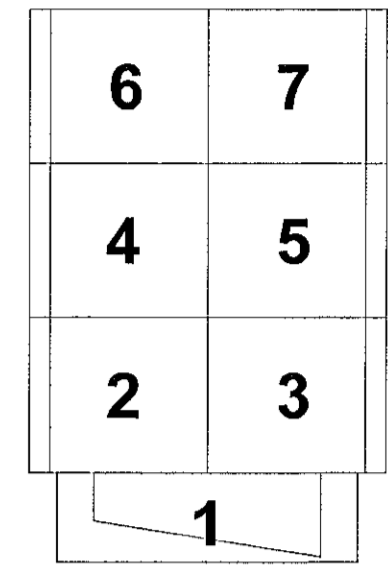


SKÝRINGAR:


- ALMENNAR SKÝRINGAR: SJÁ SDR-AX TEIKNINGAR.  
HÆÐARKÓTAR FYRIR SÖKKULFÆTUR ERU BOTNKÓTAR.  
ALMENN JÄRNBENDING VEGGJA:
- YTRA BYRÐI ER VIÐ ÚTHLÍÐ BYGGINGARINNAR.  
200 mm VEGGUR Í MÁTLÍNU 13 OG 15:  
- LÖÐRÉTT YTRA OG INNRA BYRÐI: K12c150  
- LÄRÉTT YTRA OG INNRA BYRÐI: K10c150
- 250 mm VEGGUR Í MÁTLÍNU 16:  
- LÖÐRÉTT YTRA OG INNRA BYRÐI: K12c150  
- LÄRÉTT YTRA OG INNRA BYRÐI: K10c150
- ALLIR ADRIR 200 mm OG 250 mm VEGGIR: TVÖFOLD JÄRNAGRIND Í YTRA OG INNRA BYRÐI K10c150.
- EINANGRA SKAL UNDIR BOTNPLÖTUR FRÁ MÁTLÍNU 1 TIL 13. LAGMARKSKROFUR TIL EINANGRUNAR ERU  
- ÞRYSTIÞOL 0,2 MPa  
- EINANGRUNARGLIÐ 0,038 W/mK
- EINANGRA SKAL UNDIR BOTNPLÖTUR FRÁ MÁTLÍNU 13 TIL 16 MED 100 mm ÞYKKRI EPS EINANGRUN MED RÚMPYND AD LAGMARKI 24 kg/m<sup>3</sup>.
- EINANGRA SKAL 500 mm NIÐUR SÖKKULVEGGI AD INNANVERÐU MED 75 mm ÞYKKRI EPS EINANGRUN MED RÚMPYNGD AD LAGMARKI 24 kg/m<sup>3</sup>.
- EFTIR AD STÁLVIKRI HEFUR VERIÐ REIST OG STILLT AF SKAL STEYPA Í ÖLL ÚRTÖKI Í BOTNPLÖTU OG UNDIRSTÖÐUM. STEYPA SKAL VERA Í SAMRÆMI VÍÐ SG-3 EDA DANMÜR MED AD LAGMARKI SAMBÆRILEGAN ÞRYSTISTYRK OG SG-3.

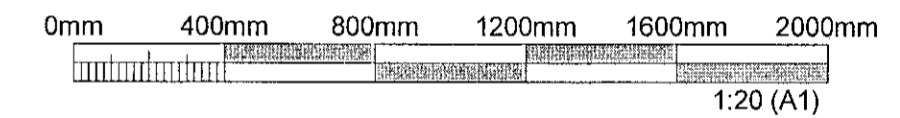


DEILI U050 ÚRELT/FJARLÆGT

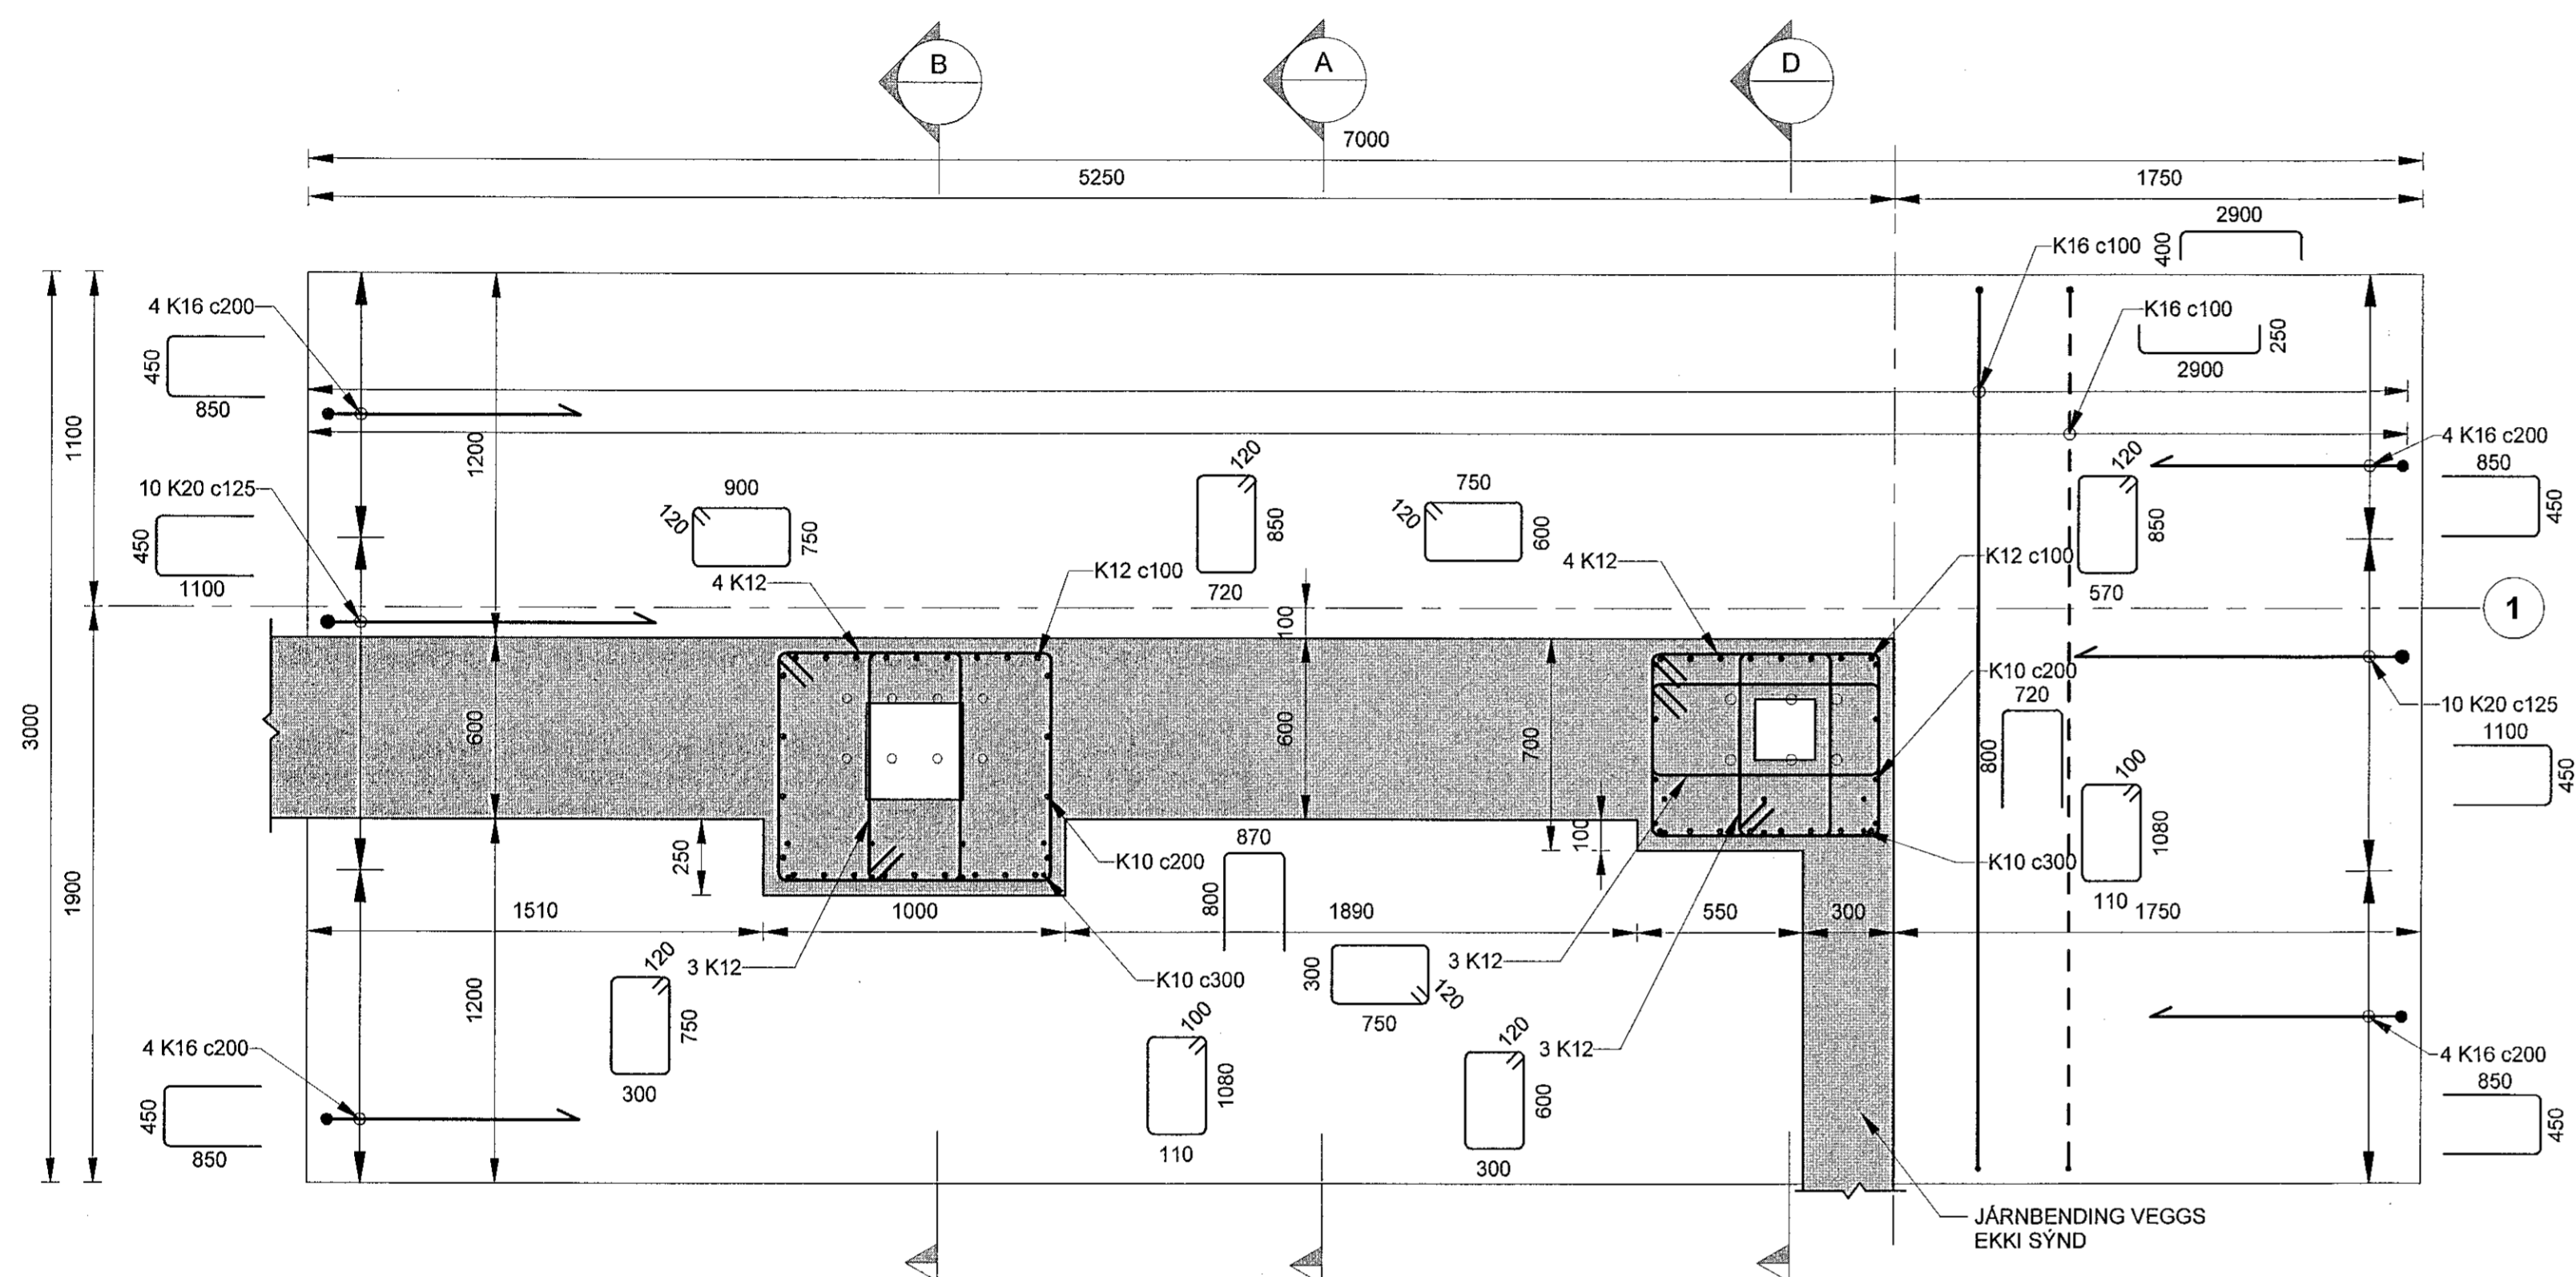


U051 DEILI  
G106  
G107  
1:20  
\* DEILI ER SPEGLAÐ

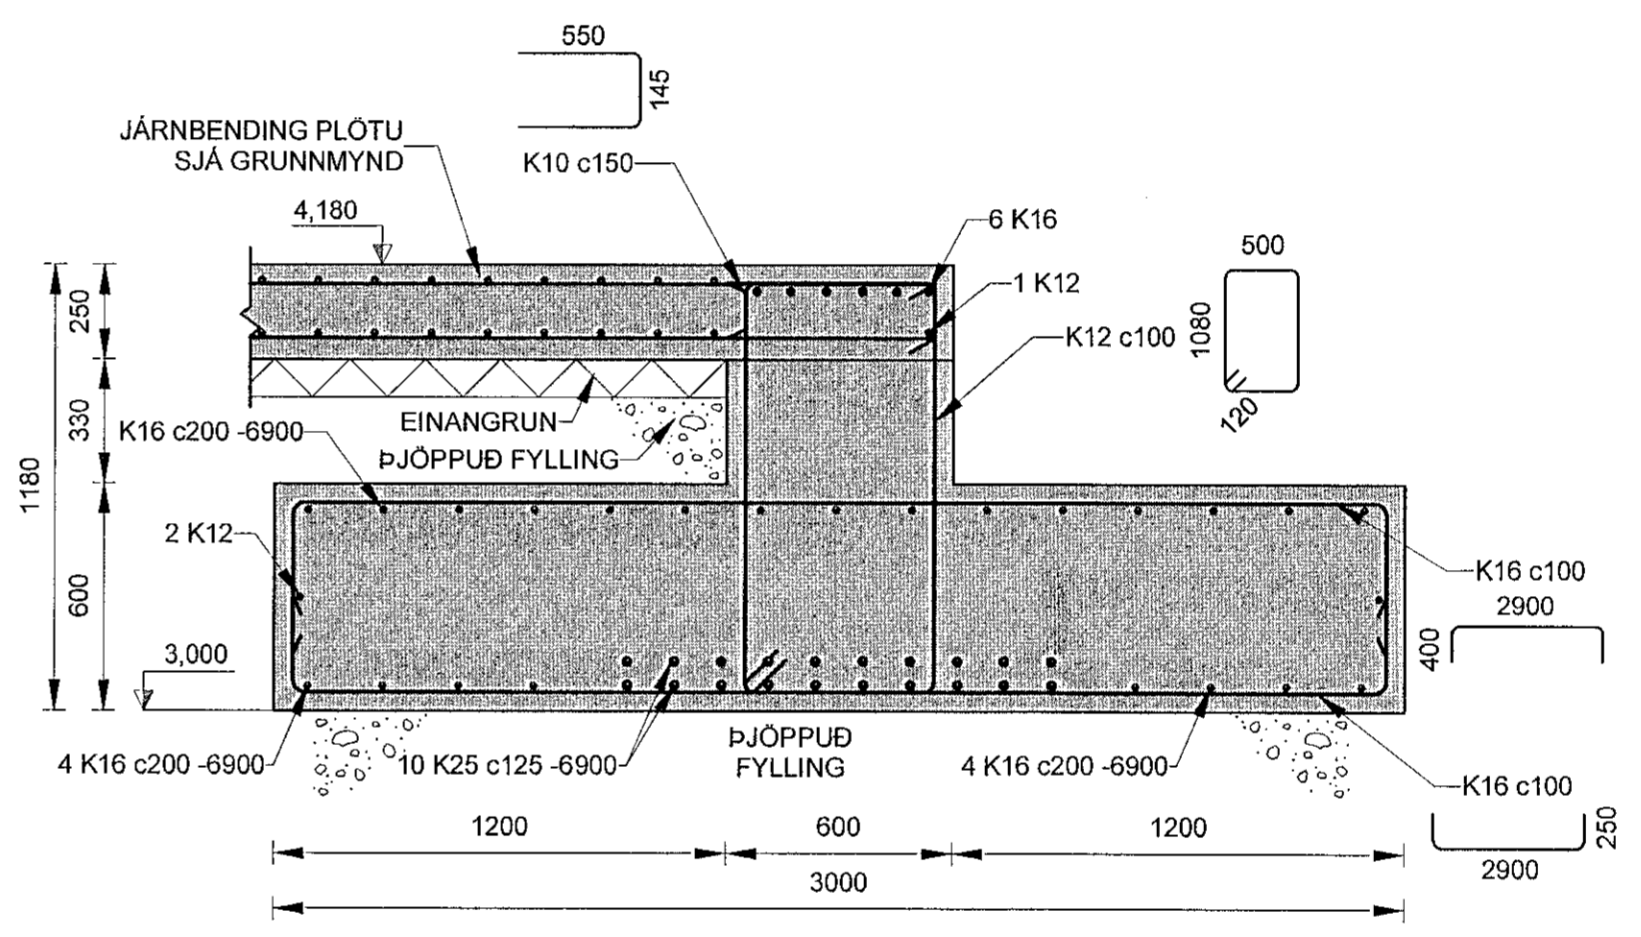

A SNIÐ  
1:20

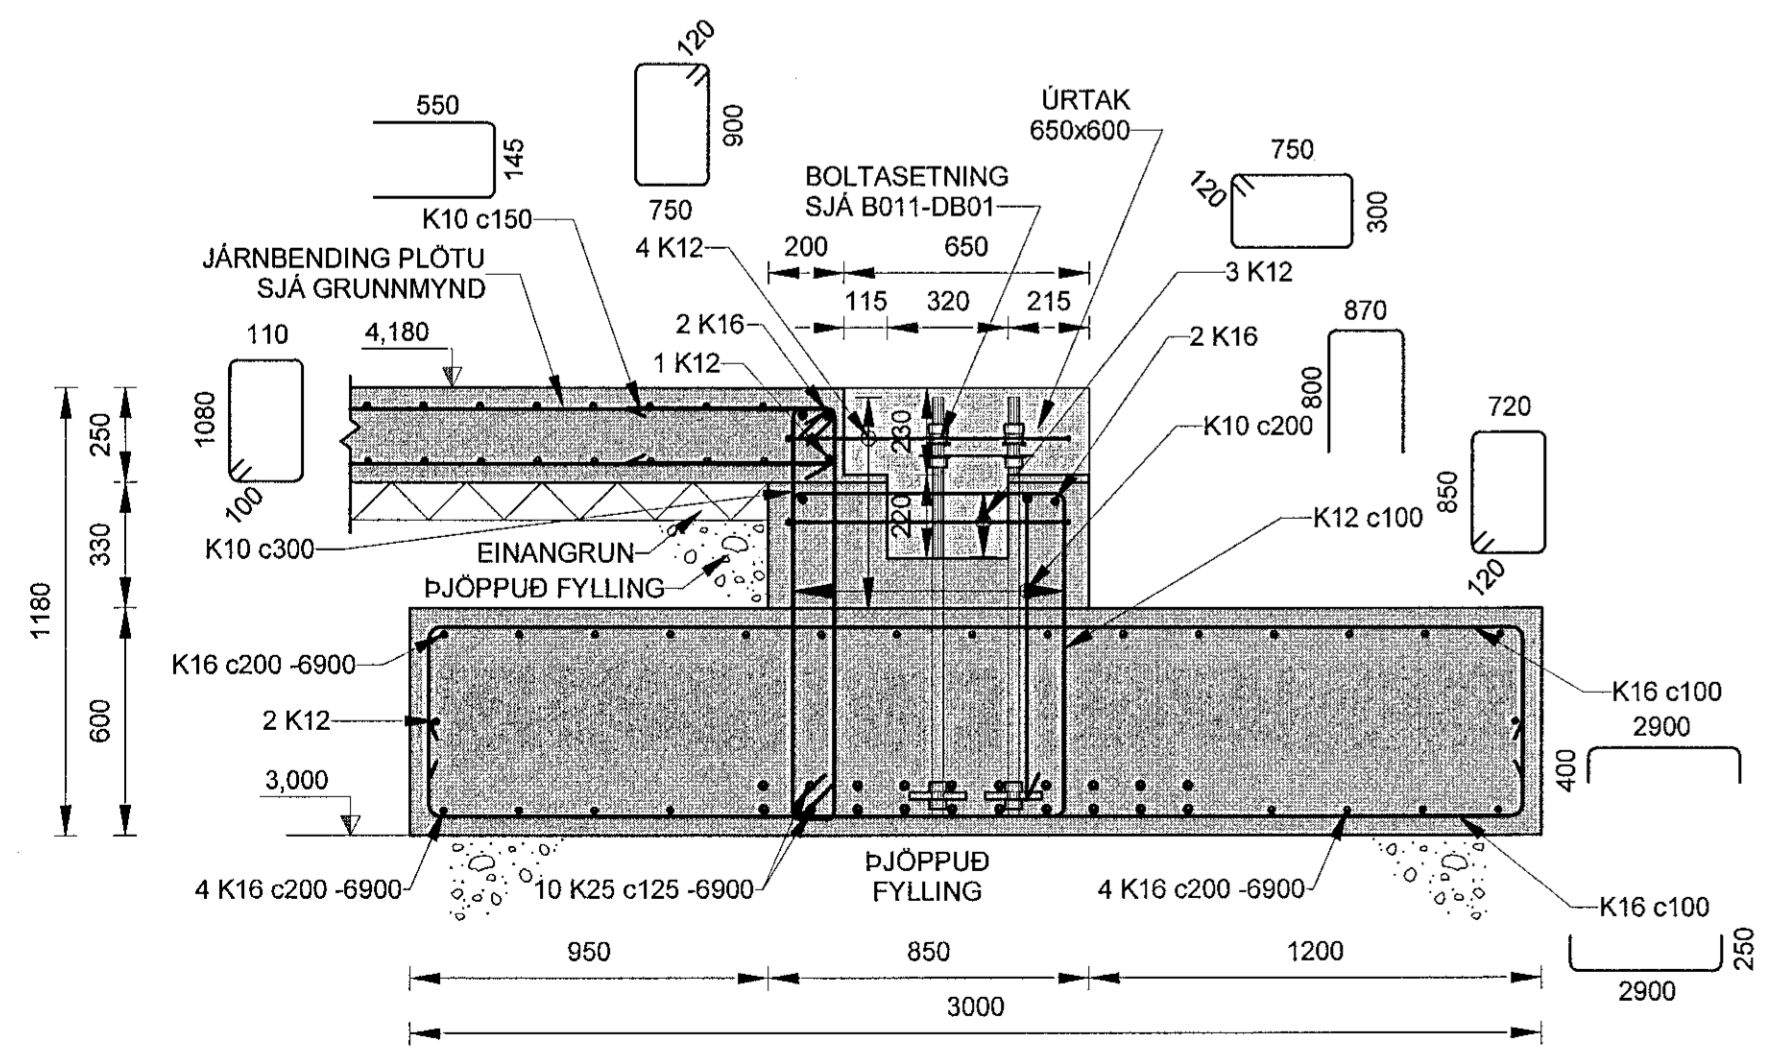

B SNIÐ  
1:20

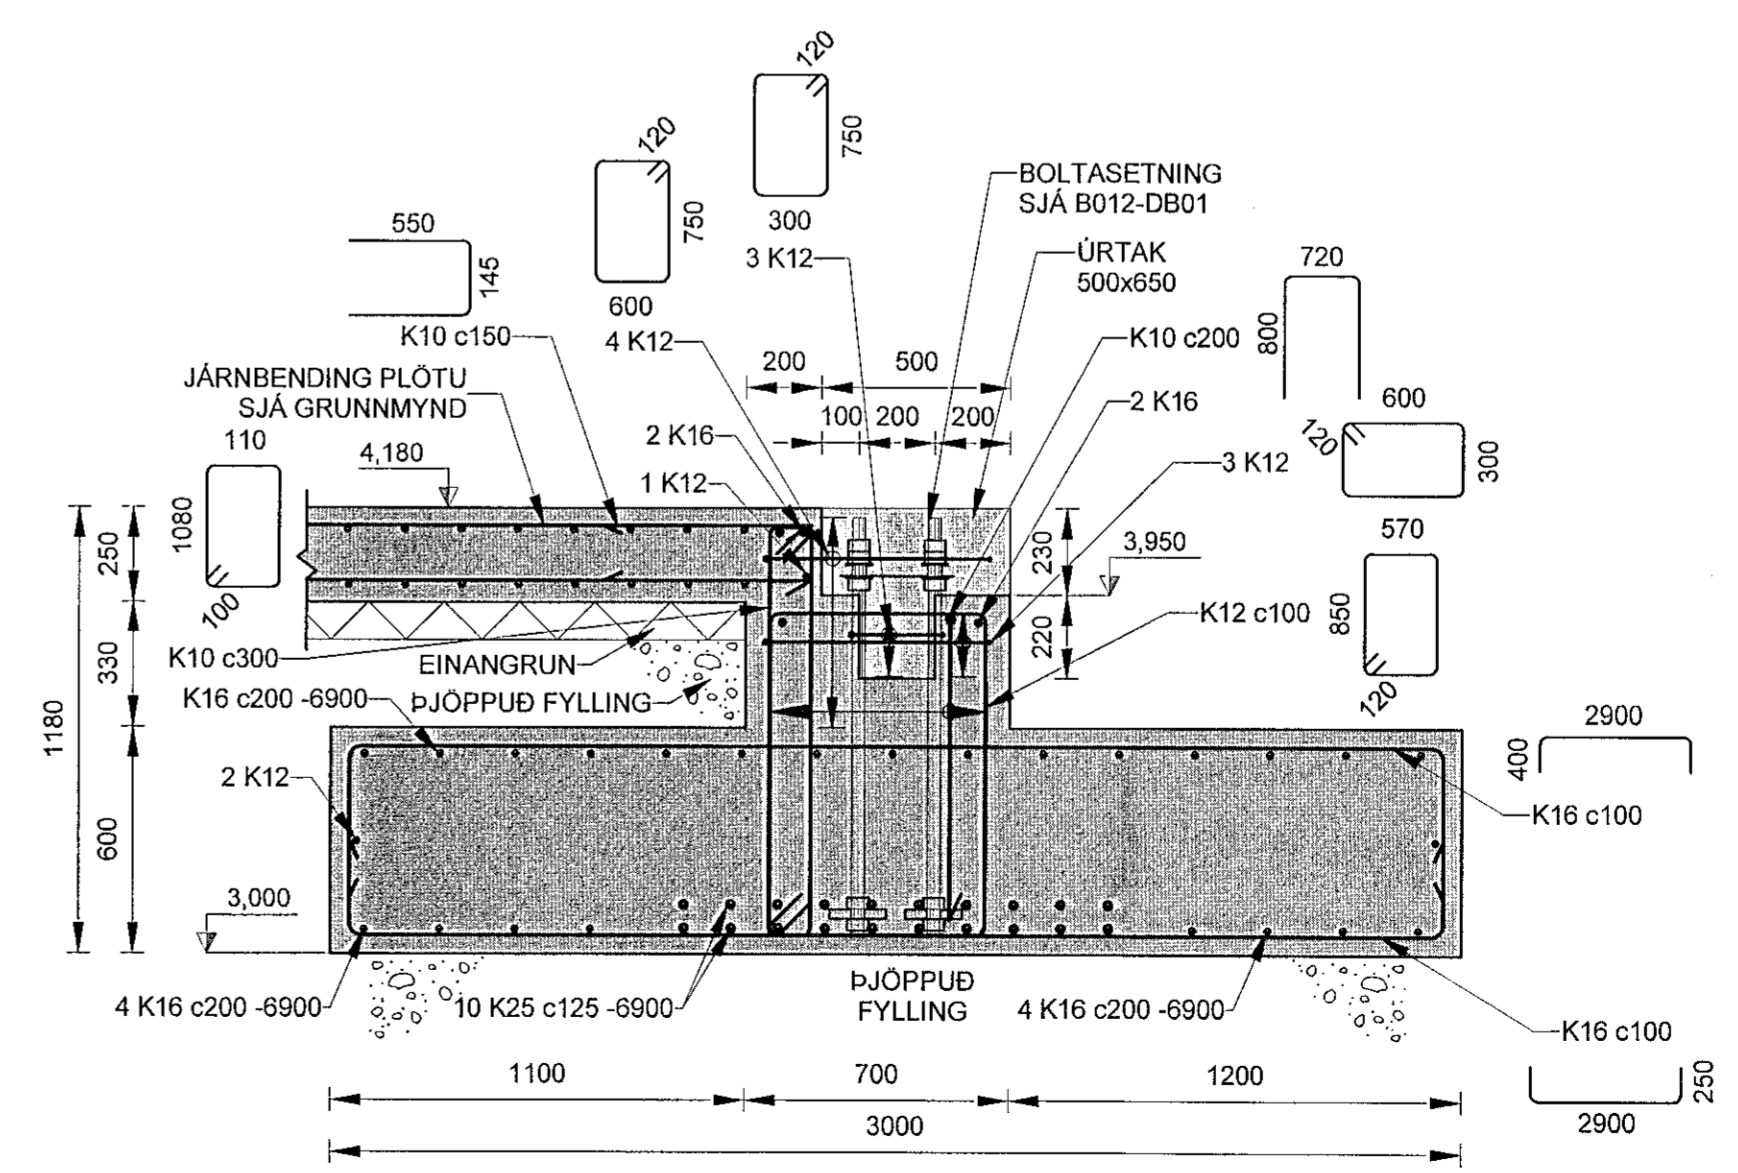

D SNIÐ  
1:20

SNIÐ C ÚRELT/FJARLÆGT

ÚTGÁFUFERILL

ÚTG.	DAGS.	SKÝRINGAR	HANNAÐ	YFIRF.	SAMP.
01	08.06.2022	VERKTEIKNING	GG	VÖH	VÖH
02	23.09.2022	TEIKNING UPPFÆRD	GG	VÖH	VÖH
03	25.11.2022	JÄRNBENDING Í VEGGJUM	GG	VÖH	VÖH

DAGS. UNDIRSKRIFTAR	F.H. MANNVIT (NAFN OG KT.)
25 NOV 2022	MANNVIT hf. Birkmar Sím Helguson Kt. 160282-7469
DAGS. UNDIRSKRIFTAR	SAMRÆMINGARHÖNNUÐUR / HÖNNUNARSTJÓRI (NAFN OG KT.)

BYGGT Á AÐALUPPDÁTTUM - DAGS.: 19.08.2021 - ÚTGÁFA: a

HÖNNUÐUR

**MANNVIT**  
Úrdarhvarfi 6 203 Kópavogi Sími: 422 3000  
www.mannvit.is mannvit@mannvit.is Kt. 430572-0169

© ÖLL AFNÖD OG AFRITUN TEIKNINGAR, AD HELTA EDA HEILD, ER HÁÐ SKRIFLEGGU LEYFI HÖFUNDA.

HEITI VERKS

**ÓSEYRARBRAUT 25  
220 HAFNARFJÖRÐUR**

HEITI TEIKNINGAR	FRUMÚTGÁFA	MIK.	STÆRD
BURÐARVIKRI UNDIRSTÖÐUR SNIÐ OG DEILI	08.06.2022	1:20	A1
VERKNUMER	VERKHLUTI	TEIKNINGANUMER	ÚTGÁFA
3.151.348	000	SDR-DU05	03