PRENTAÐ: 2022-11-25 14:11:28

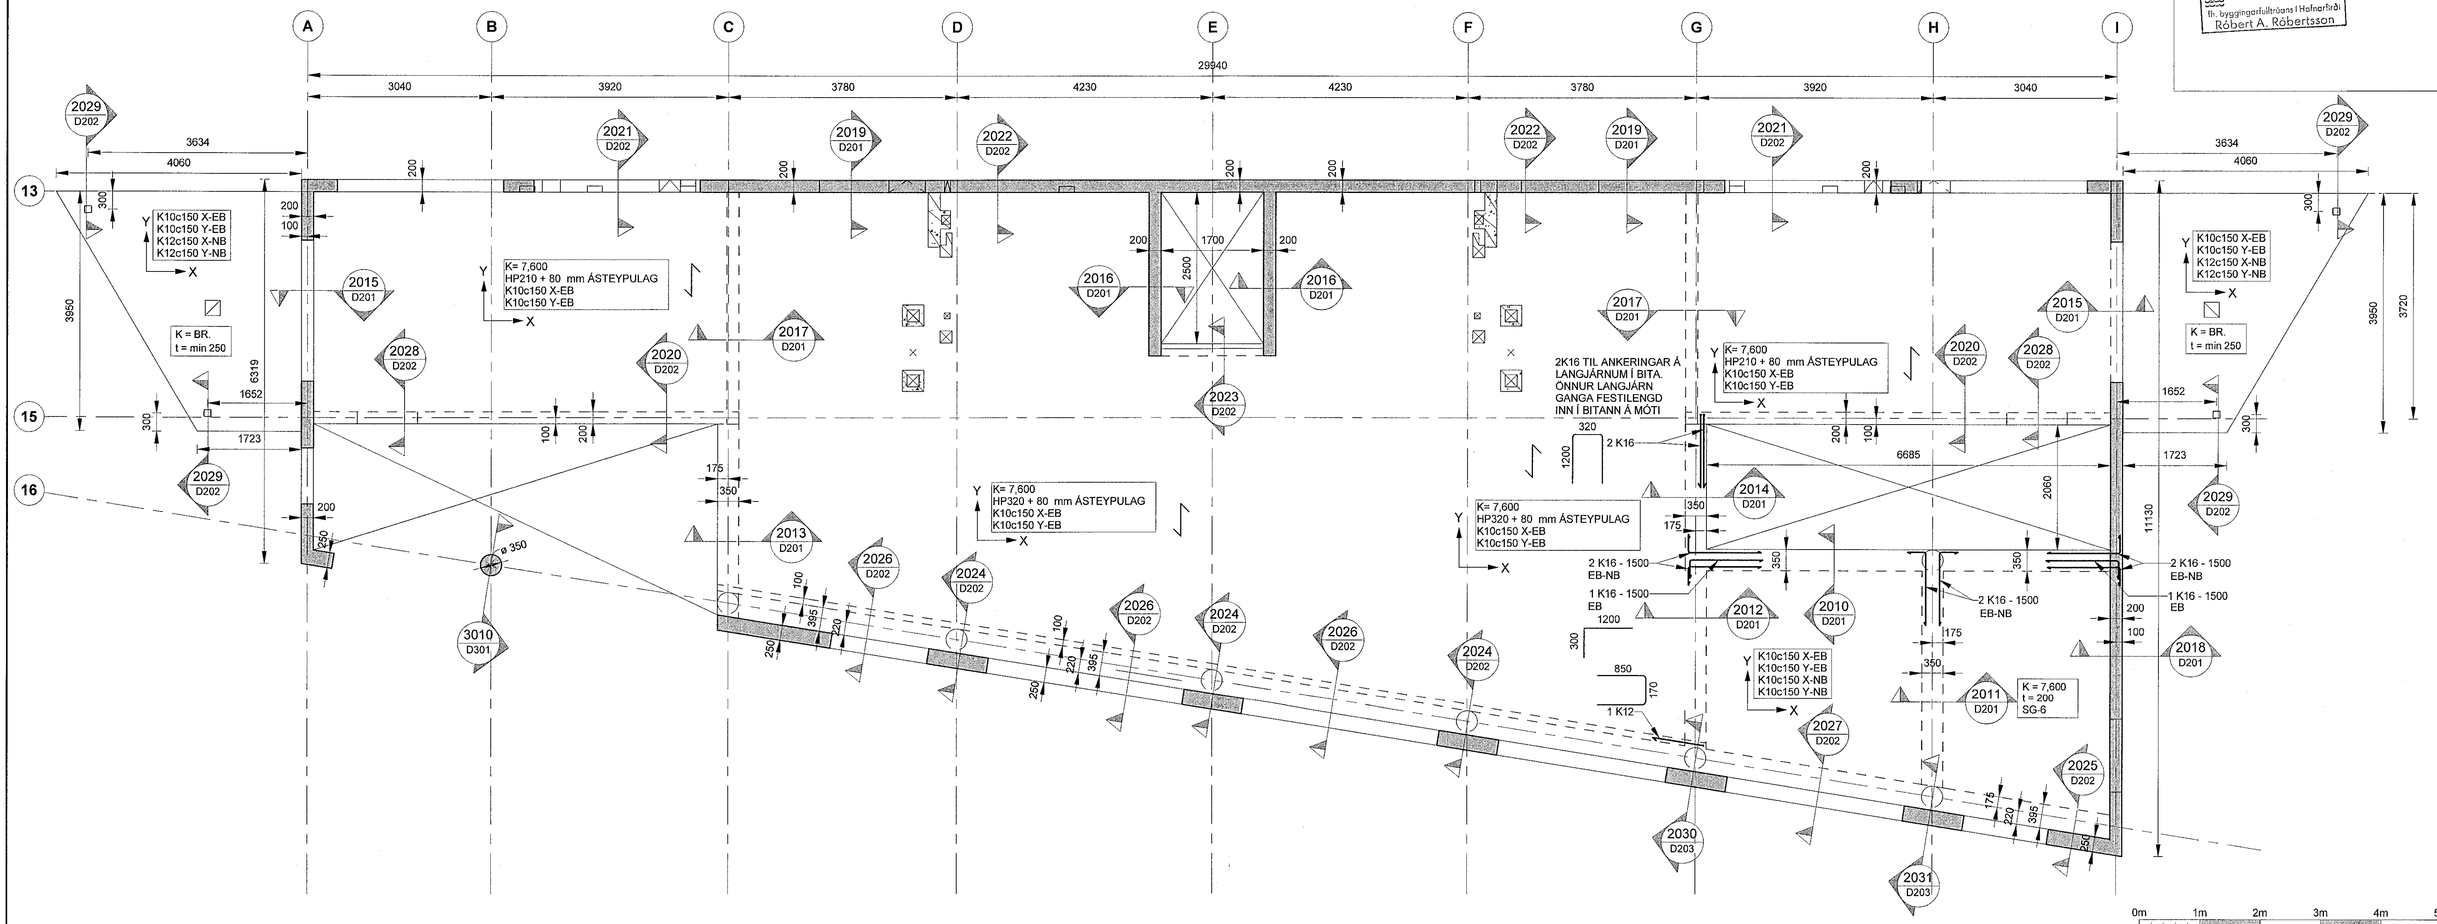


GRUNNMYND, 2. HÆÐ
1 : 50

## LYKILMYND

| | |
|---|---|
| 6 | 7 |
| 4 | 5 |
| 2 | 3 |
| 1 | |

## SKÝRINGAR:

ALMENNAR SKÝRINGAR: SJÁ SDR-AX TEIKNINGAR.

ALMENN JÁRNBENDING VEGGJA:

YTRA BYRÐI ER VIÐ ÚTHLIÐ BYGGINGARINNAR.

200 mm VEGGUR Í MÁTLÍNU 13 OG 15:
-LÓÐRÉTT YTRA OG INNRA BYRÐI: K12c150
-LÁRÉTT YTRA OG INNRA BYRÐI: K10c150

250 mm VEGGUR Í MÁTLÍNU 16:
-LÓÐRÉTT YTRA OG INNRA BYRÐI: K12c150
-LÁRÉTT YTRA OG INNRA BYRÐI: K10c150

ALLIR AÐRIR 200 mm OG 250 mm VEGGIR: TVÖFÖLD JÁRNAGRIND Í YTRA OG INNRA BYRÐI K10c150.

TÁKNAR BURÐARSTEFNU HOLPLATNA.

FARA SKAL EFTIR FYRIRMÆLUM FRAMLEIÐANDA VARÐANDI LÁGMARKS ÁSETU Á HOLPLÖTUM.

STEYPA SKAL Í ÖLL ÚRTÖK Á HOLPLÖTUM.

LÓÐRÉTT JÁRNBENDING Í VEGGJUM SKAL GANGA HEIL Í GEGNUM ÚRTÖK Á ENDUM HOLPLATNA.

VATNSHALLI Á SVÖLUM, SJÁ TEIKNINGAR ARKITEKTS.

Samþykkt þann
12. des. 2022
fh. byggingarfulltrúans í Hafnarfirði
Róbert A. Róbertsson

### ÚTGÁFUFERILL

| ÚTG. | DAGS. | SKÝRINGAR | HANNAÐ | YFIRF. | SAMÞ. |
|---|---|---|---|---|---|
| 01 | 25.11.2022 | VERKTEIKNING | GG | VÖH | VÖH |

DAGS. UNDIRSKRIFTAR: 25 NOV 2022
F.H. MANNVIT hf. Valtýr Örn Helgason Kt. 160282-7469 VÖH

DAGS. UNDIRSKRIFTAR
SAMRÆMINGARHÖNNUÐUR / HÖNNUNARSTJÓRI (NAFN OG KT.)

BYGGT Á AÐALUPPDRÁTTUM - DAGS.: 03.06.2022 - ÚTGÁFA: a

HÖNNUÐIR

MANNVIT
Urðarhvarfi 6 203 Kópavogi Sími: 422 3000
www.mannvit.is mannvit@mannvit.is Kt: 430572-0169

© ÖLL AFNOT OG AFRITUN TEIKNINGAR, AÐ HLUTA EÐA HEILD, ER HÁÐ SKRIFLEGU LEYFI HÖFUNDA.

HEITI VERKS
ÓSEYRARBRAUT 25
220 HAFNARFJÖRÐUR

HEITI TEIKNINGAR
BURÐARVIRKI
GRUNNMYND
2. HÆÐ - HLUTI 1

| FRUMÚTGÁFA | MKV. | STÆRÐ |
|---|---|---|
| 25.11.2022 | 1:50 | A1 |

| VERKNÚMER | VERKHLUTI | TEIKNINGANÚMER | ÚTGÁFA |
|---|---|---|---|
| 3.151.348 | 000 | SDR- G201 | 01 |

TÖLVUSKRÁ: C:\Users\jamsd\Documents\348-OBR-STR-2022_jamsd.rvt