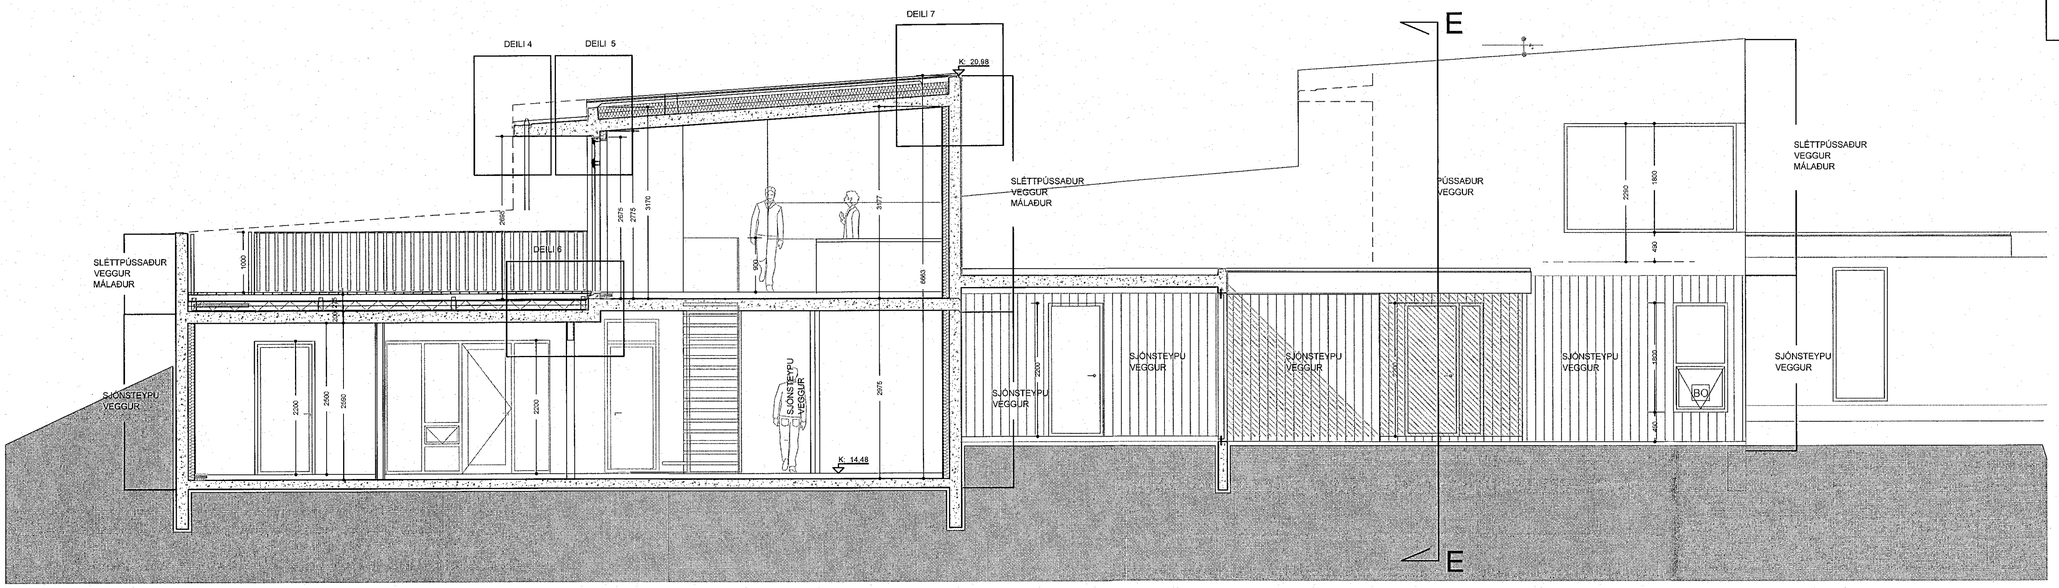

Snið C-C 1:50

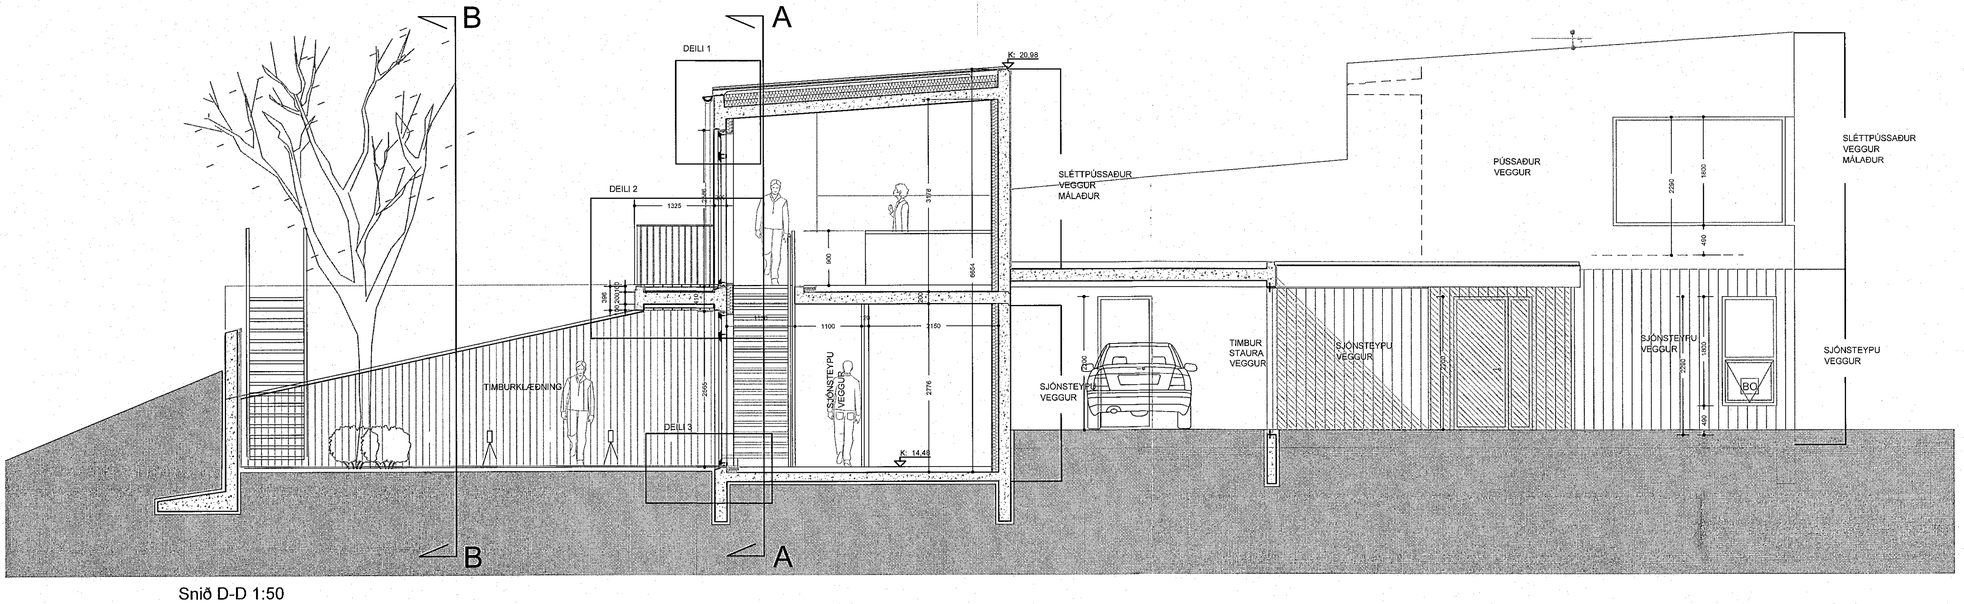

Snið D-D 1:50

GN Gólfniðurfall
VLR Vélræn loftræsting
RH Rafhleðslustöð
R Reykskynjari
EI90 Brunasamstæðuskil EI90 Veggir
EI60 Brunahólfun EI60 Veggir
Slökkvitæki
BO Börgunarop
Timburklæðning

Samþykkt þann 8. DES. 2022
Byggingarfulltrúinn í Hafnarfirði

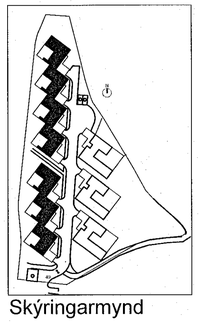

Skýringarmynd

HÖNNUNARSTJÓRN:

BREYTINGAR

VERKHEITI
Hjallabraut 49A-G
Raðhús

VERKHLUTI
Verkteikningar
Snið C-D

MÁL/BLAÐ	MATSHLUTI	DAGS.
1:50/A1	04, 05	14.07.2022
HANNAÐ	TEIKNAÐ	YFIRFARIÐ
BS	SB	BS
VERKNÚMER	TEIKNINGANÚMER	ÚTGÁFUNÚMER
21.023	A - 2.10	A

bj snæ ARKITEKTAR
NAUSTAVÖR 20 - 200 KÓPAVOGUR - ÍSLAND
www.bjsnae.is
BJARNI SNÆBJÖRNSSON FAÍ 100753-4989
S:8961436 - bjarni@bjsnae.is
SNÆDÍS BJARNADÓTTIR FAÍ 100586-2289
S:8624452 - snaedis@bjsnae.is
SAMÞ.

© Allar myndir, teikningar, útfærslur eða hvers kyns hönnunargögn sem birtast á þessum síðum eru eign bj snæ arkitekta og njóta höfundaréttarverndar skv. lögum nr. 73/1972.