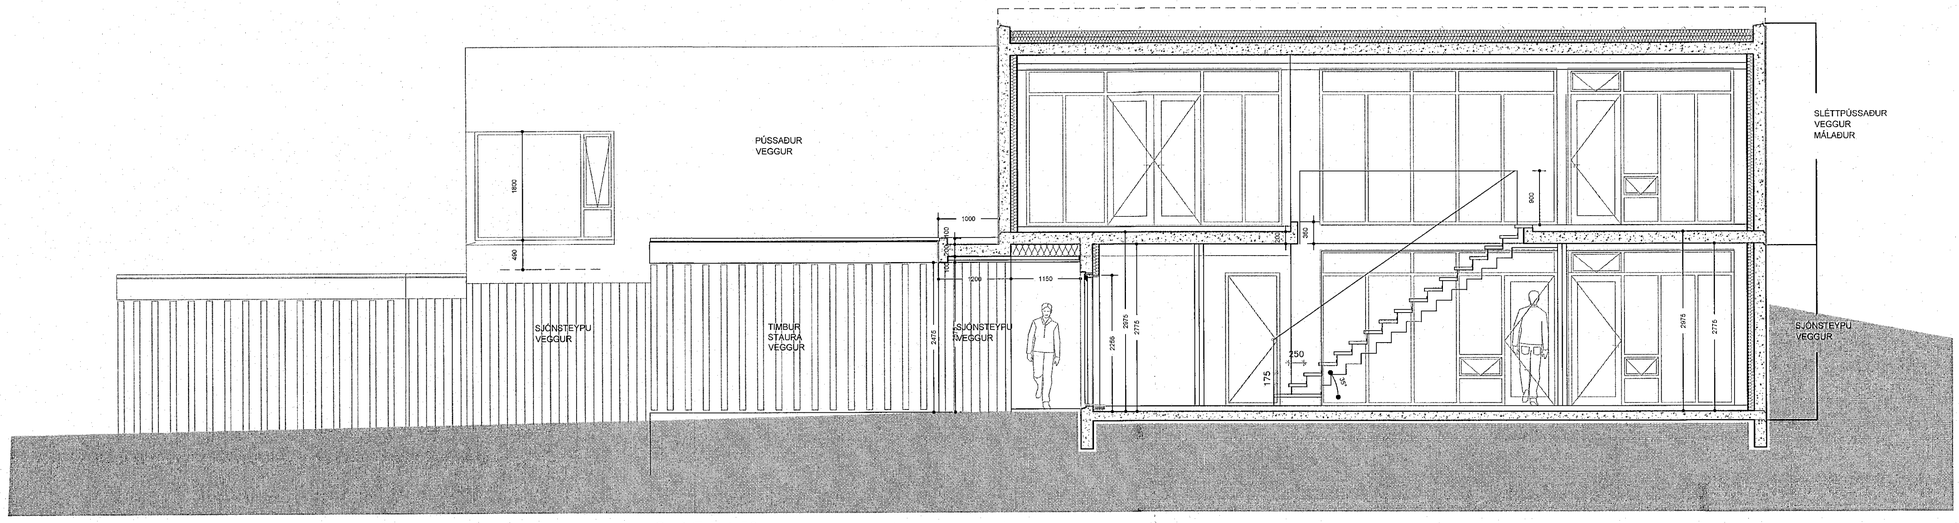

Snið E-E 1:50

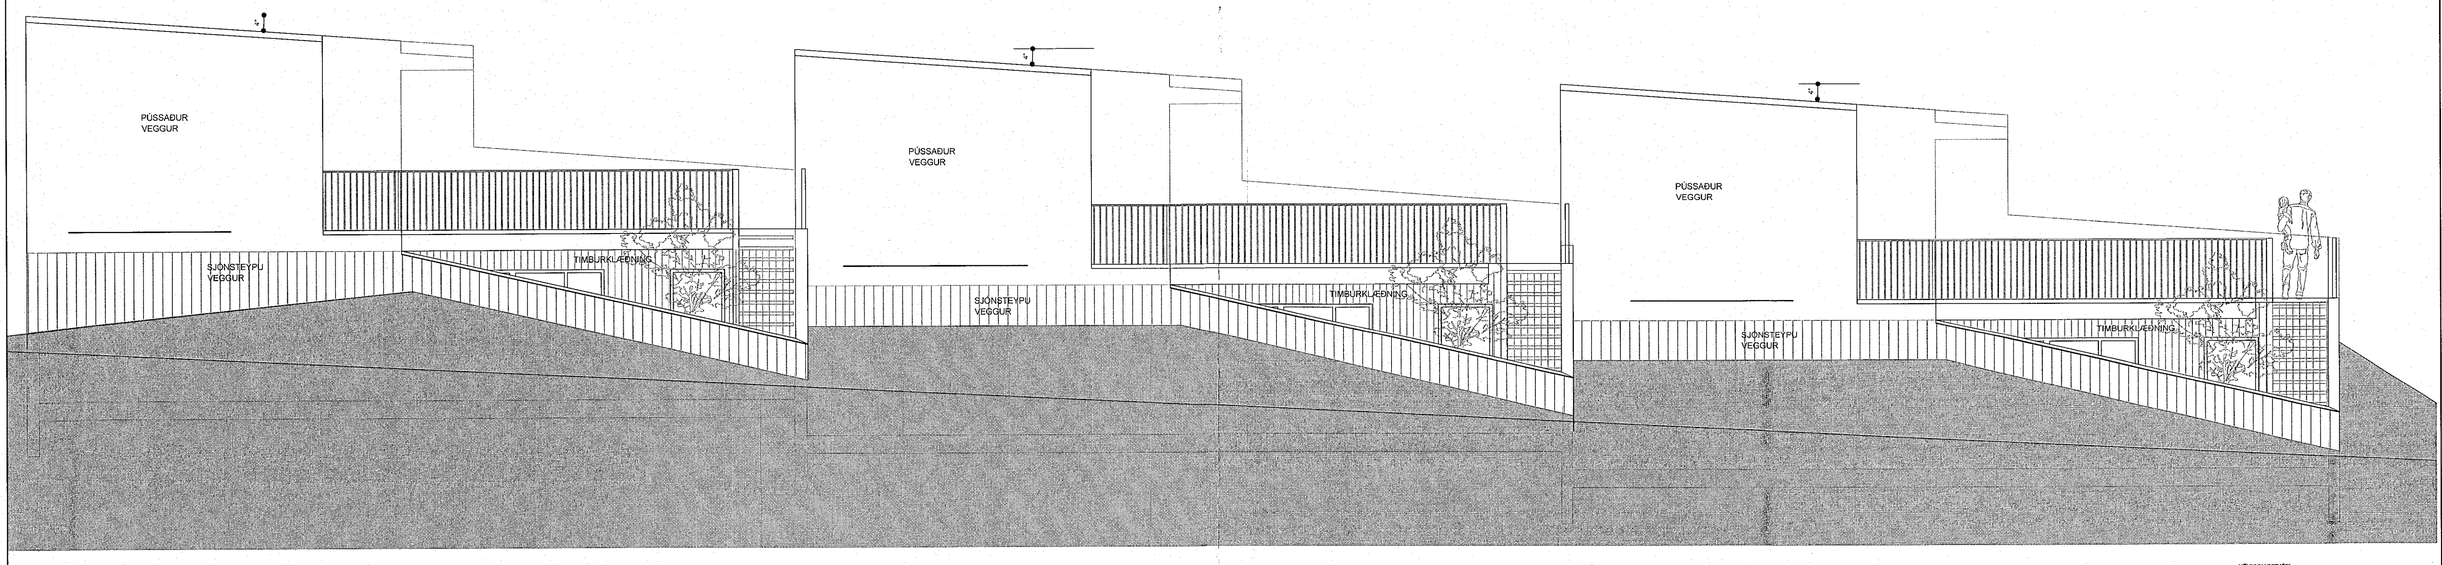

Útlit að Hjallabraut 1:50

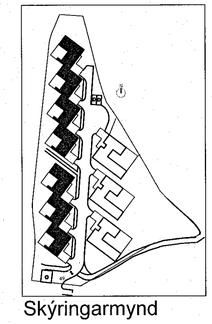

Skýringarmynd

Samþykkt þann
8. DES. 2022
Byggingarfulltrúinn í Hafnarfirði
Sólrún Björnsdóttir

GN Gólfniðurfall
VLR Vélræn loftræsting
RH Rafhleðslustöð
FI Reykskynjari
EI60 Brunasamstæðuskil EI90 Veggir
EI60 Brunahólfun EI60 Veggir
Slökkvitæki
BO Börgunarop
Timburklæðning

HÖNNUNARSTJÓRN:

---	---	--	--.--.----
---	---	--	--.--.----
---	---	--	--.--.----
---	---	--	--.--.----
---	---	--	--.--.----

BREYTINGAR

VERKHEITI
Hjallabraut 49
Raðhús

VERKHLUTI
Verkteikningar
Snið E, Útlit

MÆLIKVARÐI	MATSHLUTI	DAGS.
1:50/A1	04, 05	14.07.2022
HANNAÐ	TEIKNAÐ	YFIRFARIÐ
BS	SB	BS
VERKNÚMER	TEIKNINGANÚMER	ÚTGÁFUNÚMER
21.023	A - 2.11	A

bj snæ ARKITEKTAR
NAUSTAVÖR 20 - 200 KÓPAVOGUR - ÍSLAND
www.bjsnae.is
BJARNI SNÆBJÖRNSSON, FAÍ 020753-4989
s 8961436 - bjarni@bjsnae.is
SNÆDÍS BJARNADÓTTIR, FAÍ 010686-2289
s 8924402 - snaedis@bjsnae.is

SAMÞ.

© Verk og hönnun, afhendingar- og hugverkaréttur allra teikninga, hugmynda og útfærslna sem hér koma fram eru í eigu höfundar.