Samþykkt þann
8. DES. 2022
Byggingarfulltrúinn í Hafnarfirði
Áslaug Árnadóttir

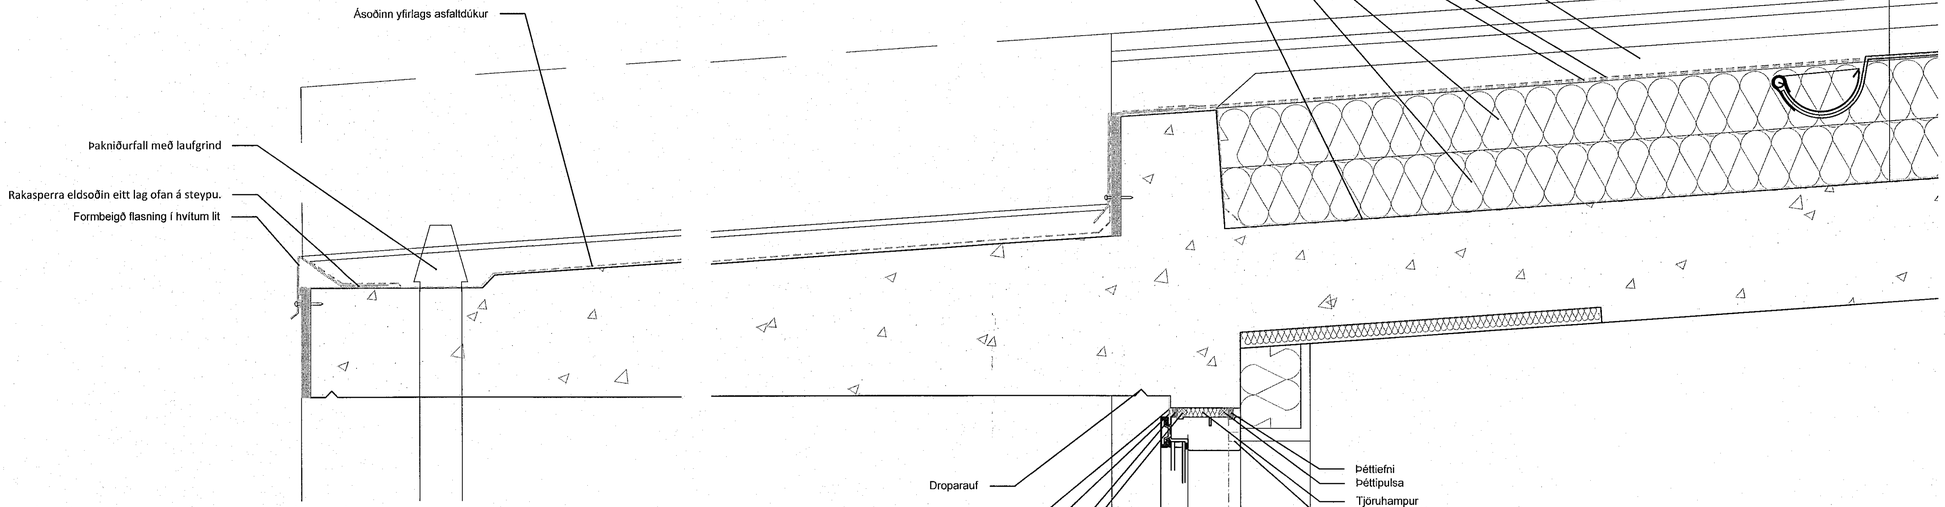

DEILI - 4

DEILI - 5

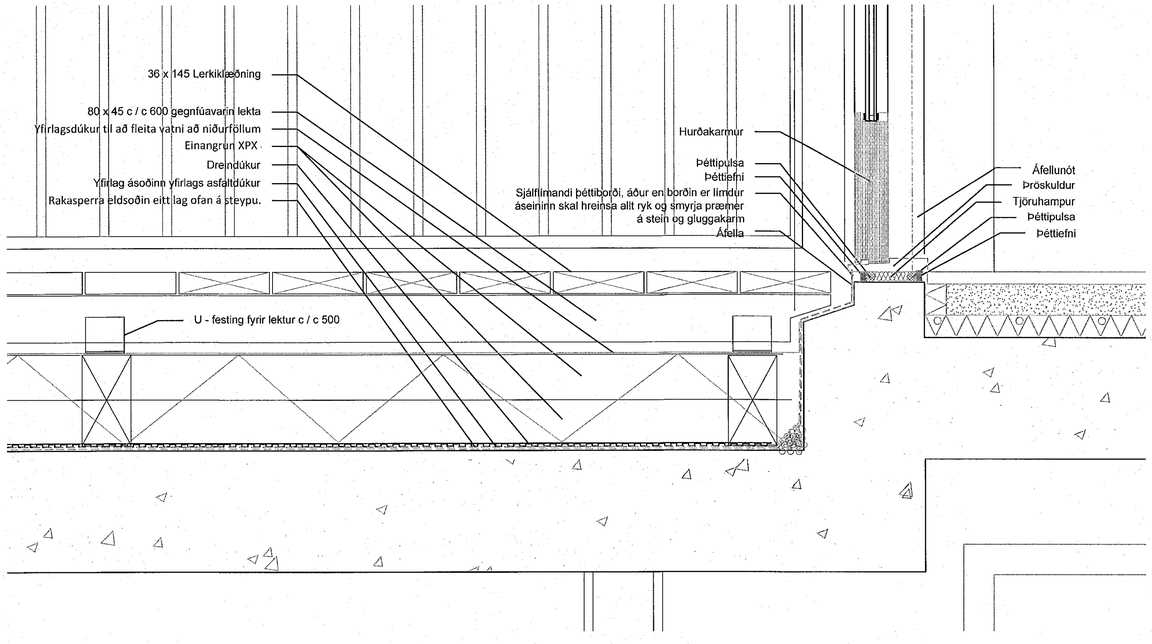

DEILI - 6

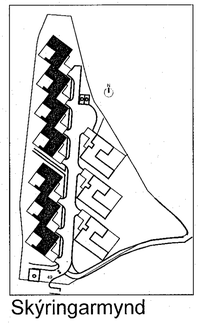

Skýringarmynd

HÖNNUNARSTJÓRI:

---	---	---	---
---	---	---	---
---	---	---	---
---	---	---	---

BREYTINGAR

VERKHEITI
Hjallabraut 49
Raðhús

VERKHLUTI
Séruppdráttur
Sneiðinga, Deili

MÆLIKVARÐI	MATSHLUTI	DAGSETNING
1:50, 1:10/A1	04, 05	04.04.2022
HANNAÐ	TEIKNAÐ	YFIRFARIÐ
BS	SB	BS
VERKNÚMER	TEIKNINGANÚMER	ÚTGÁFUNÚMER
21.023	A - 2.13	A

bj snæ ARKITEKTAR
NAUSTAVÖR 20 - 200 KÓPAVOGUR - ÍSLAND
www.bjsnae.is
BJARNI SNÆBJÖRNSSON FAÍ 020753-4969
S:8961434 - bjarni@bjsnae.is
SNÆDÍS BJARNADÓTTIR FAÍ 010686-2289
S:6926452 - snaedis@bjsnae.is

SAMÞ.

© Hönnun og útlit teikninga, að hluta eða heild, er eign bjsnæ ARKITEKTAR ehf. Óheimilt er að afrita eða dreifa teikningum án skriflegs samþykkis bjsnæ ARKITEKTAR ehf.