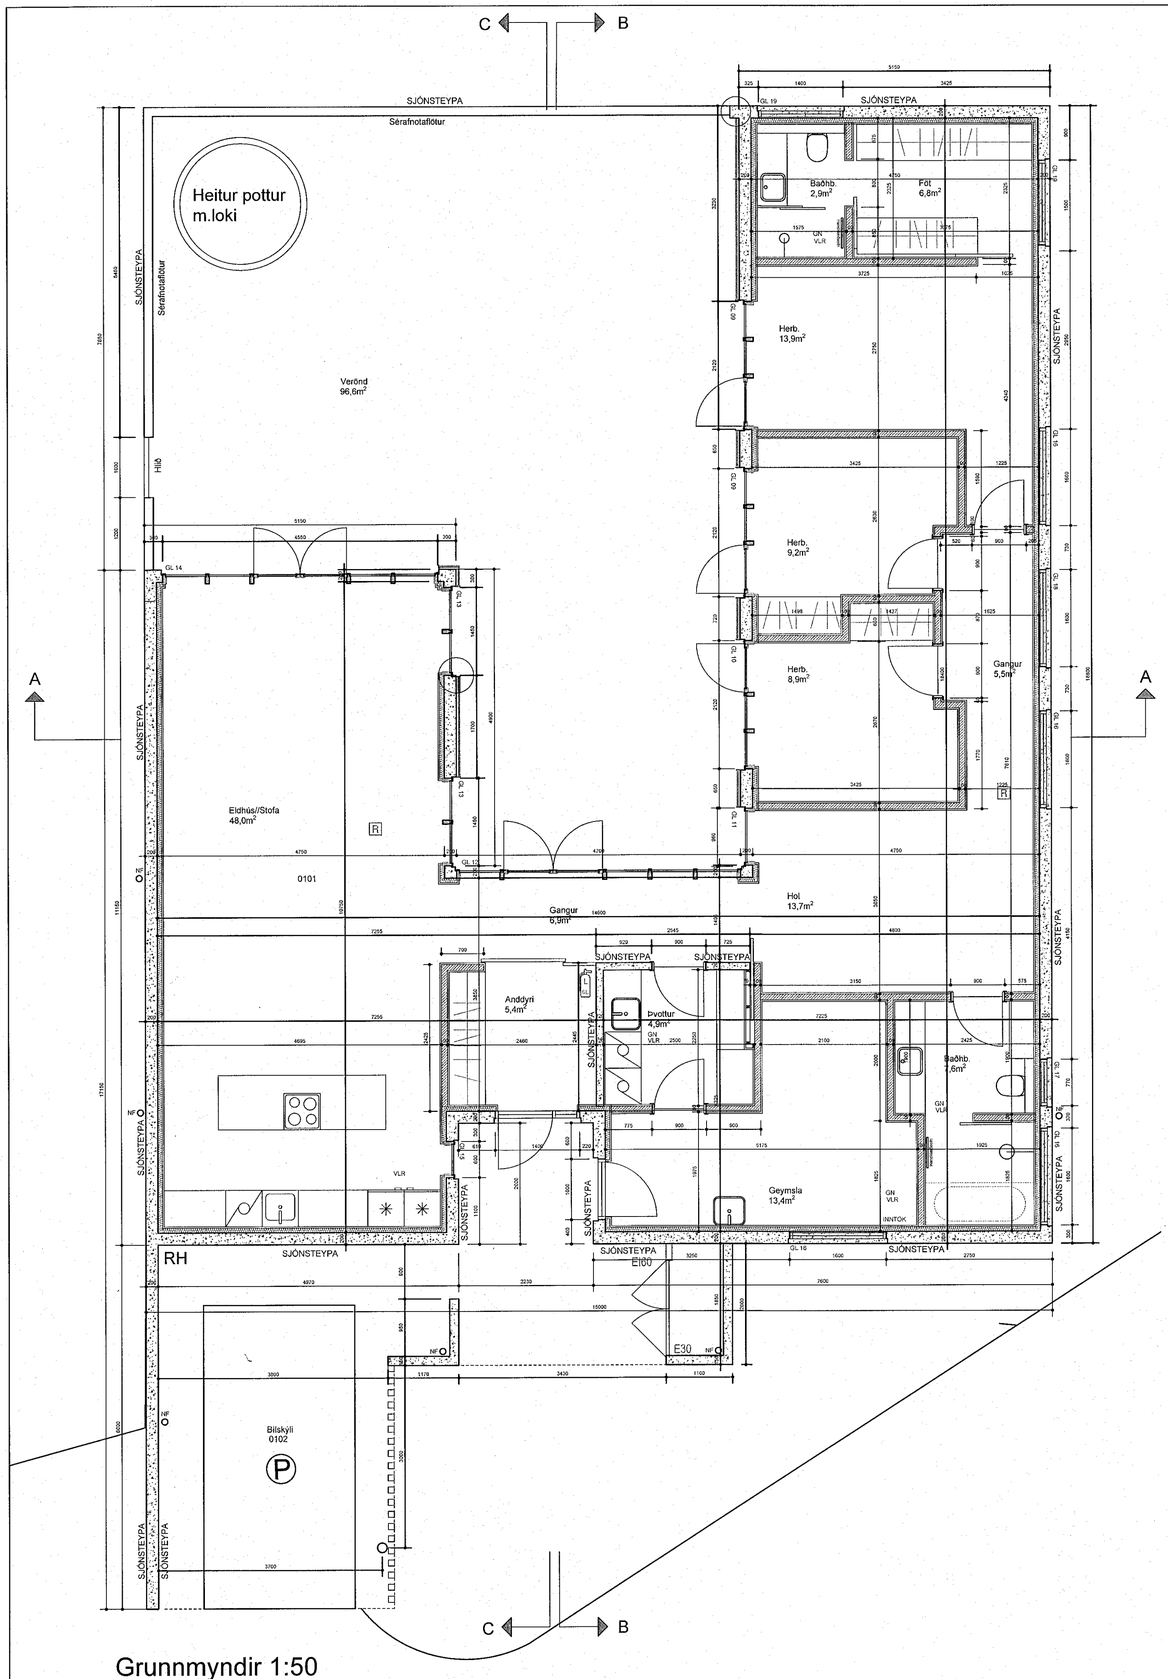

Grunnmyndir 1:50
Hjallabraut 49H-49I-49J

Samþykkt þann
8. DES. 2022
Byggingarfulltrúinn í Hafnarfirði
Guðlaug Þórunn Pálmadóttir

GN	Gólfniðurfall
VLR	Vélræn loftræsting
RH	Rafhleðslustöð
R	Reykskynjari
EI90	Brunasamstæðuskil EI90 Veggir
EI60	Brunahólfun EI60 Veggir
	Slökkvitæki
BC	Börgunarop
	Timburklæðning

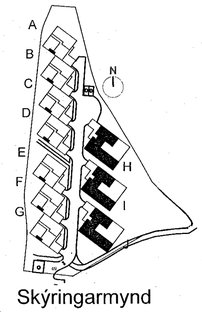

Skýringarmynd

HÖNNUNARSTJÓRI:

BREYTINGAR

VERKHEITI
Hjallabraut 49H-I-J
Einbýlishús

49 A B C

VERKHLUTI
Verkteikningar
Grunnmynd

MÁL/BLAÐ	MATSHLUTI	DAGS.
1:50/A1	01. 02. 03	14.07.2022
HANNAÐ	TEIKNAÐ	YFIRFARIÐ
BS	SB	BS
VERKNÚMER	TEIKNINGANÚMER	ÚTGÁFUNÚMER
21.023	B - 2.01	A

bj snæ ARKITEKTAR
NAUSTAVÖR 20 - 200 KÓPAVOGUR - ÍSLAND
www.bjsnae.is
BJARNI SNÆBJÖRNSSON, FAÍ S 6753-4959
S 8961436 - bjarni@bjsnae.is
SNÆDÍS BJARNADÓTTIR, FAÍ S 0886-2289
S 8920432 - snaedis@bjsnae.is

SAMÞ.

Óheimilað er að kópera, afrita eða dreifa teikningum þessum án leyfis höfundarréttarhafa.