



Snið A - A 1:50


- GN Gólfniðurfall
- VLR Vélræn loftræsting
- RH Rafhleðslustöð
- R Reykskjarni
- EI90 Brunasamtæðuskil EI90 Veggir
- EI60 Brunahófun EI60 Veggir
- Stökkvitæki
- Börgunarop
- Timburklæðning

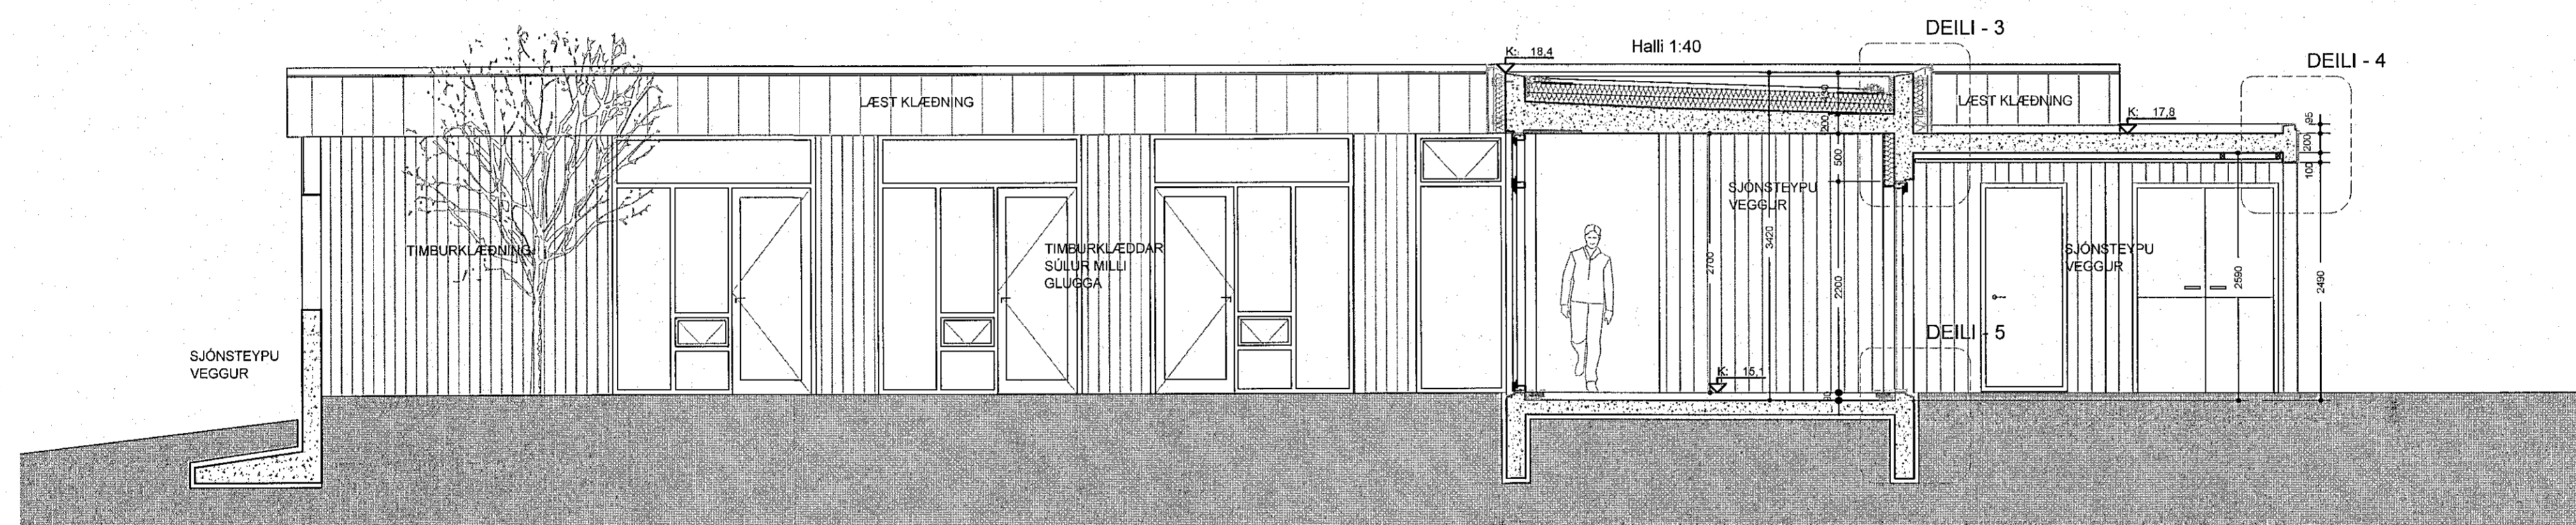

Snið B - B 1:50

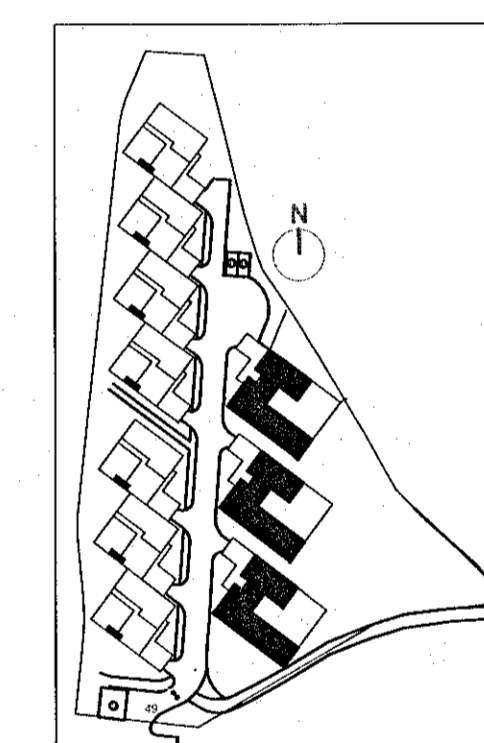

Skýringarmynd

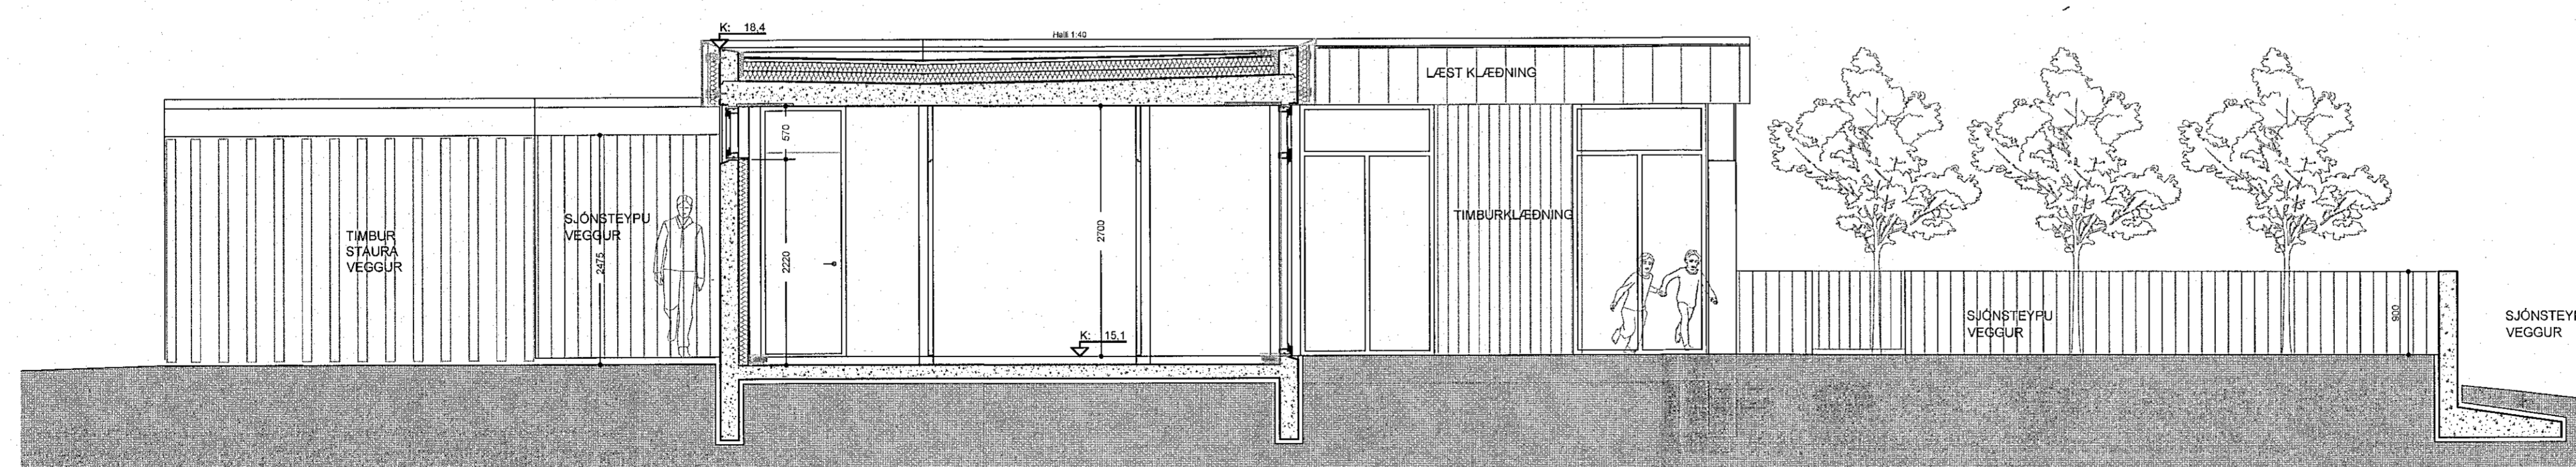

Snið C - C 1:50

MÖRKUNARSTADI:		
---	---	---
---	---	---
---	---	---
---	---	---
---	---	---
BRIEYTINGAR		
VERGJAF	Hjallabraut 49H-I-J	49
	Einbýlishúsið	B
VERGJAF	Verkefning	C
	Snið	
MÁL/BLAÐ	MATRÉLITI	DAGL
1:50/A1	01, 02, 03	14.07.2022
HAUNAD	TEIÐAR	FRÖGJAF
BS	SB	BS
VERGJAF	TEIÐINGANUMER	OTAFANUMER
21.023	B-2.02	A

snæ
b1
ARKITEKTAR

NAUSTAVÖR 20 - 200 KÓPAVOGUR - ÍSLAND
www.snæ.is
BJARNI SNÆBJÖRNSSON FAF 100753-4769
SNÆDÍS BJARNADÓTTIR FAF 010866-2289
SMB