




Útlit vestur 1:50

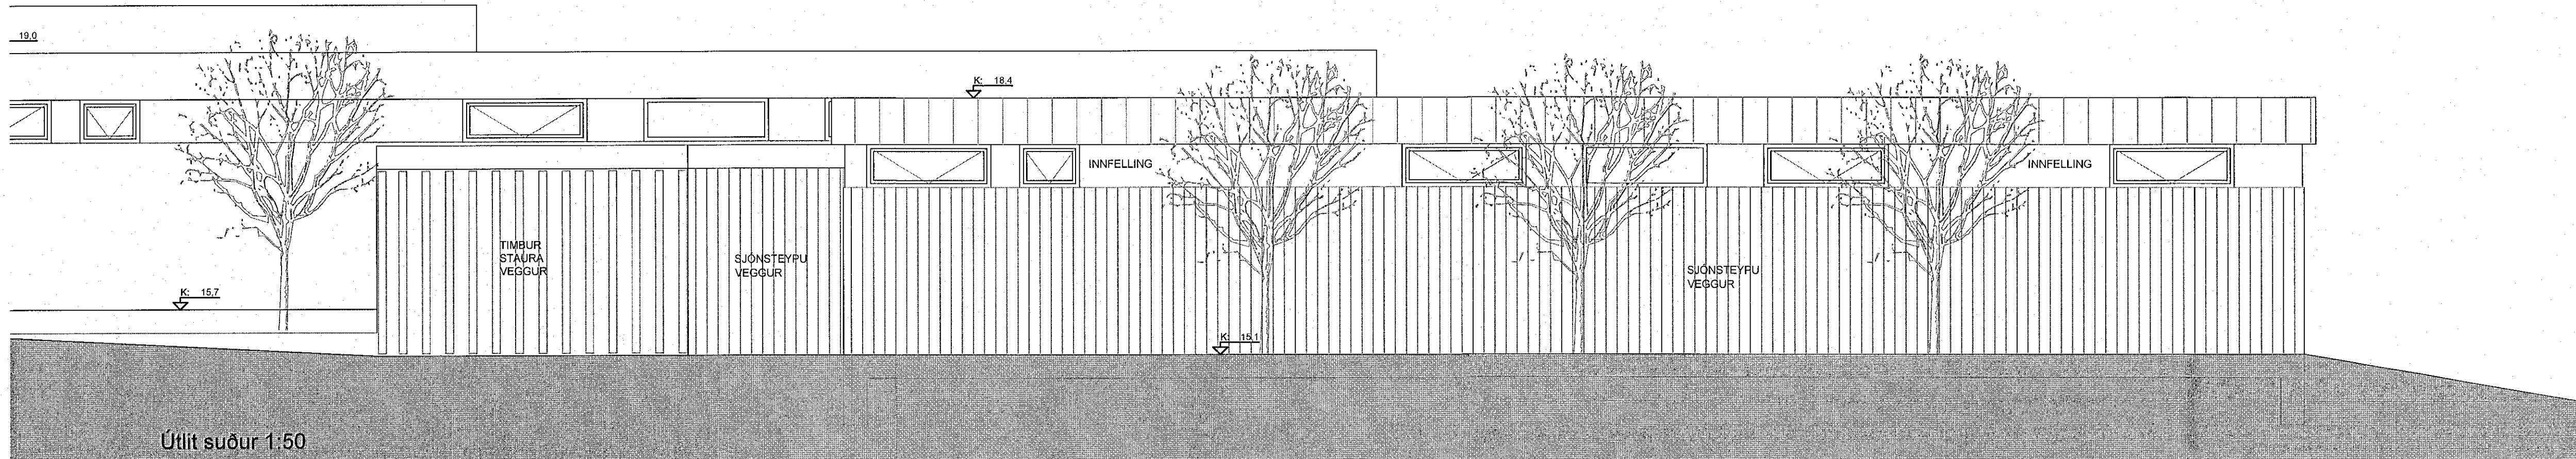

Útlit suður 1:50

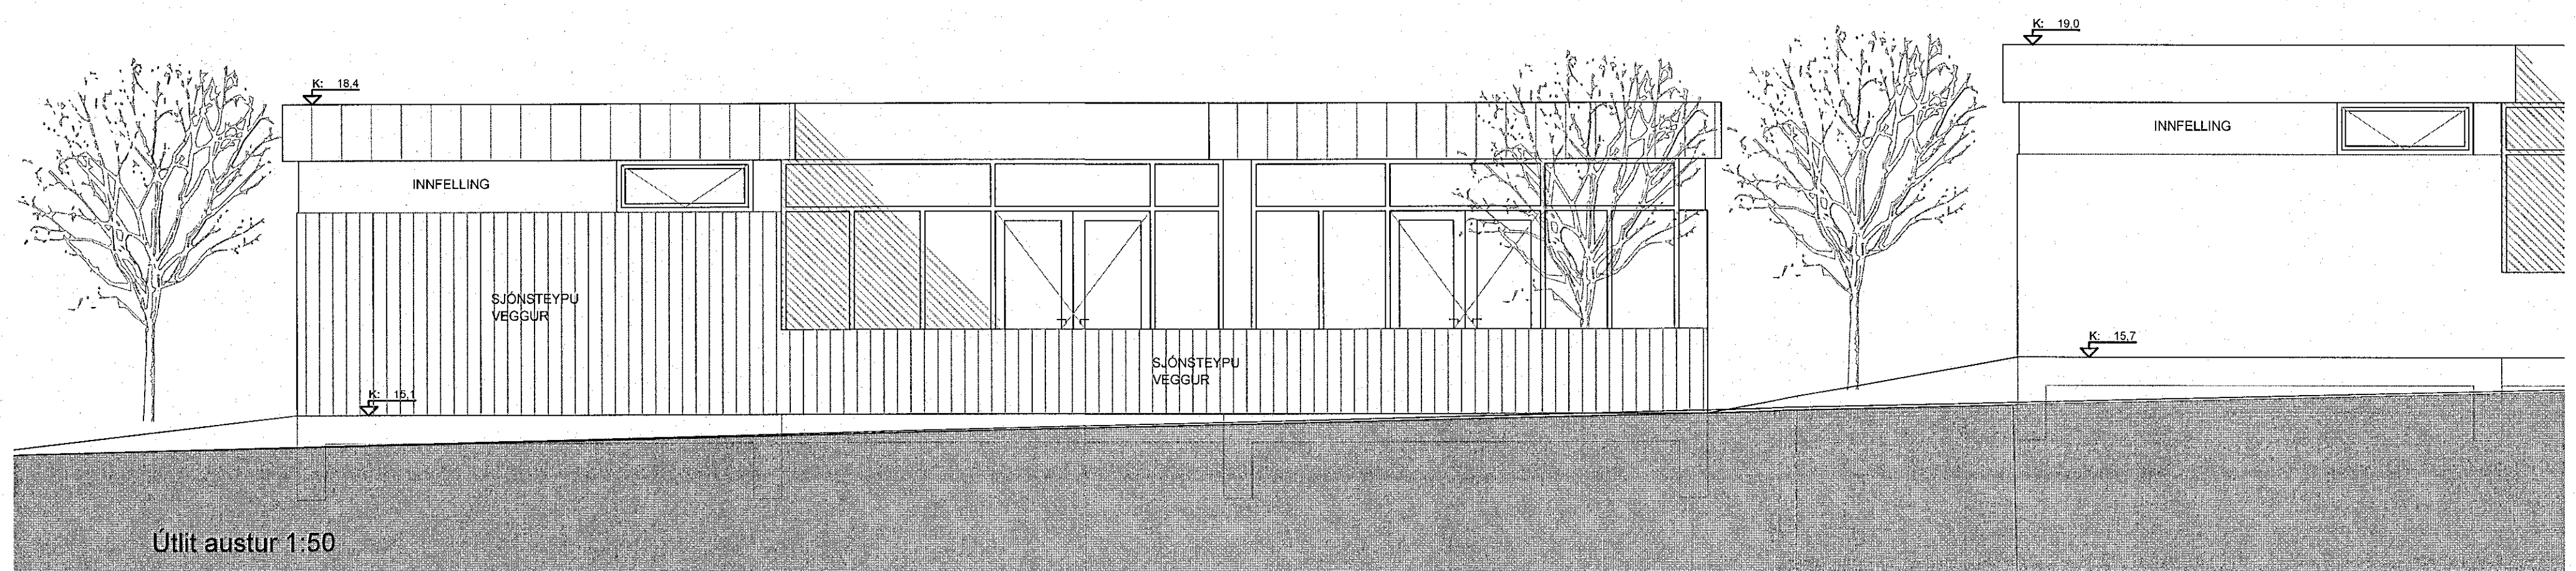


Útlit austur 1:50

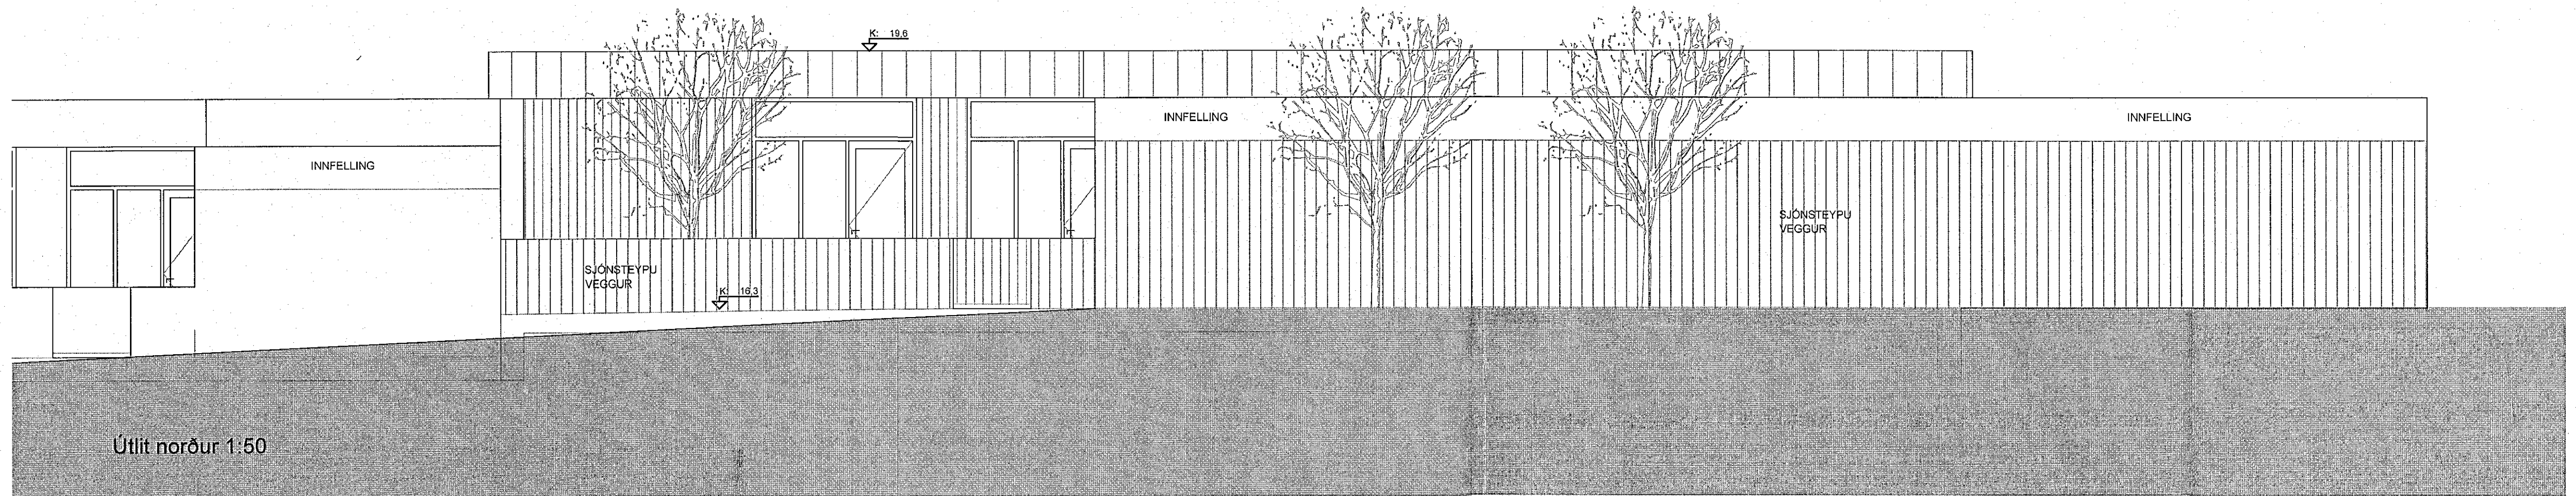

Útlit norður 1:50

- GN Gólfniðurfall
- VLR Vélræn loftræsting
- RH Rafhleðslustöð
- RE Reykskynjari
- EI90 Brunasamstæðuskil EI90 Veggir
- EI60 Brunahólfun EI60 Veggir
- ST Slökkvitæki
- BÖ Börgunarop
- TI Timburklæðning

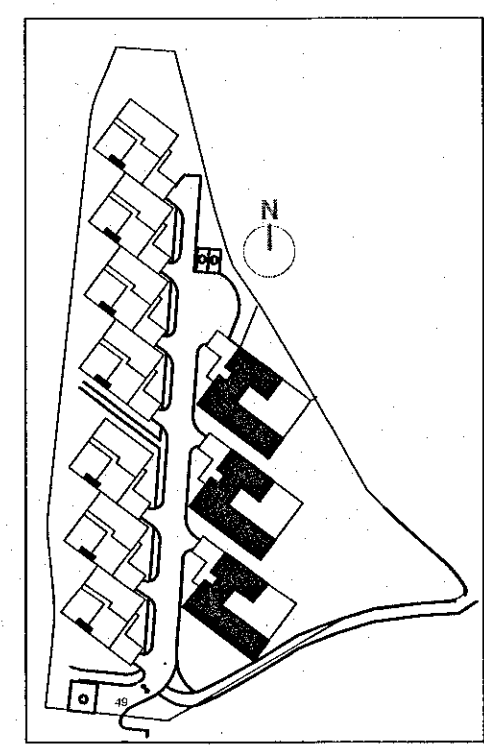

Skýringarmynd

HÖNDLANASTÖÐIR		
---	---	---
---	---	---
---	---	---
---	---	---
---	---	---
BÆYTINGAR		
VERKJAFI	Hjallabraut 49H-I-J	49
VERKJAFI	Verktækning	
VERKJAFI	Útlit	
MÁLFRÁÐA	1.50/1:1	14.07.2022
HAHAÐ	SS	SS
VERKJAFI	21.023	B-2.03
		OTAFUNAMER
		A