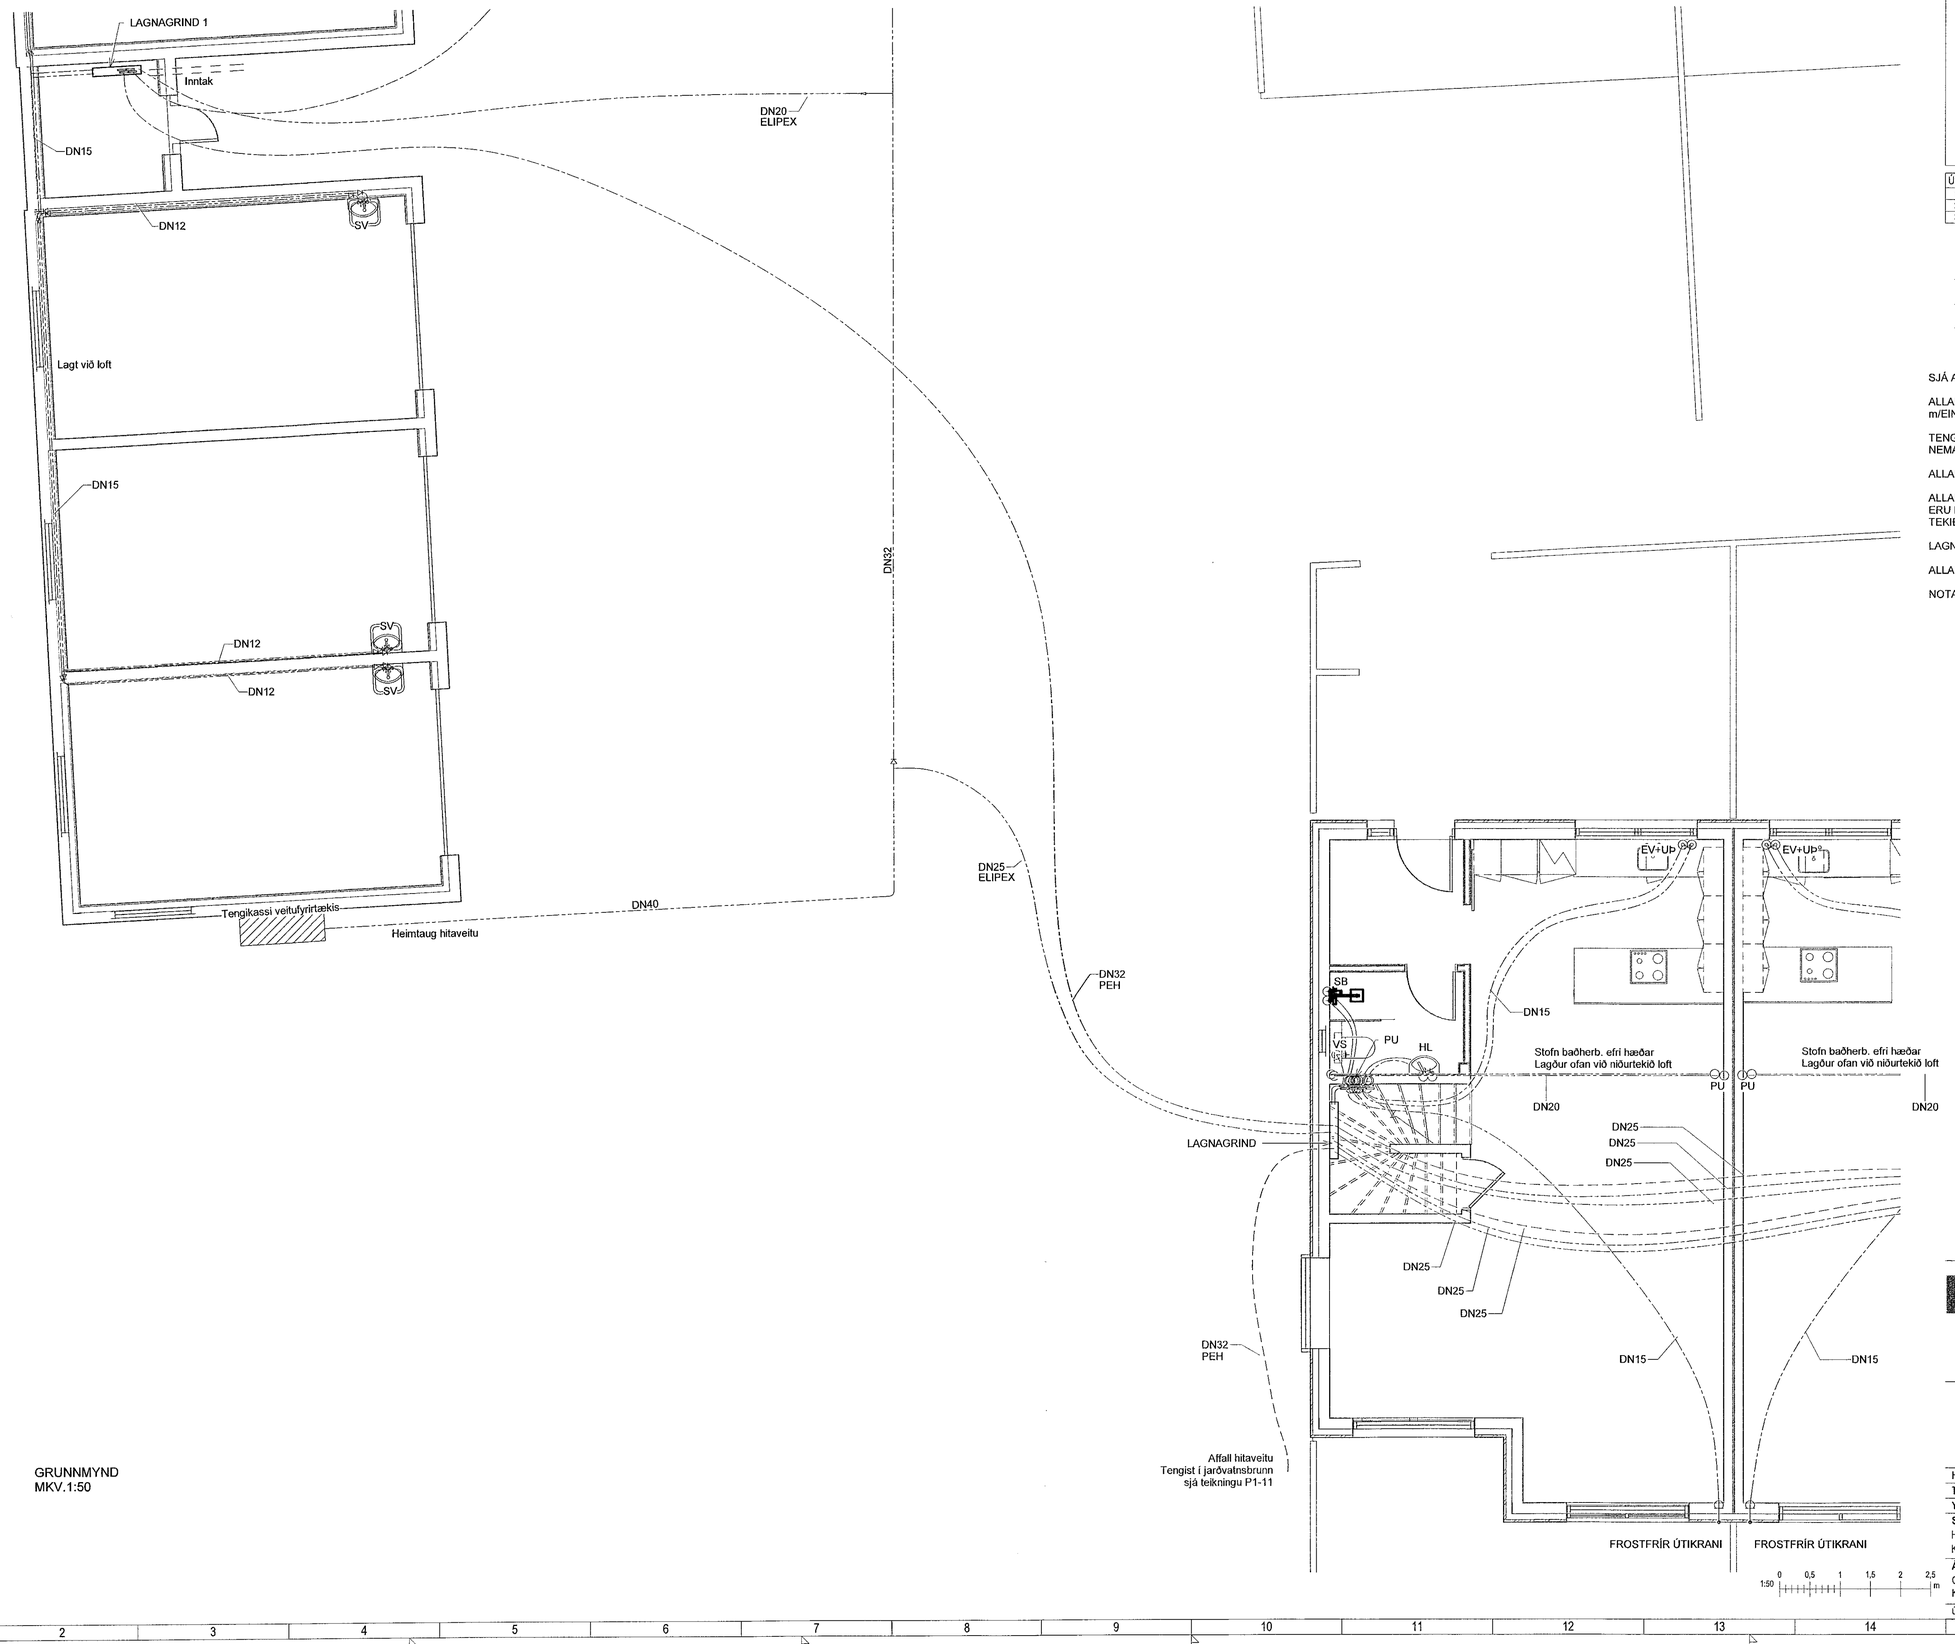

GRUNNMYND
MKV.1:50

Samþykkt þann
23. des. 2022
fh. byggingarfulltrúans í Hafnarfirði
Róbert A. Róbertsson

Útg.	Dags.	Lýsing	Nafn
1	09.06.2021	FRUMÚTGÁFA	ÞBE
2	26.11.2021	ÚTGÁFA 2	HÖÖ
3	14.11.2022	ÚTGÁFA 3	HÖÖ

SKÝRINGAR - NEYSLUVATN:

- HEITT NEYSLUVATN
- KALT NEYSLUVATN
- HEITT NEYSLUVATN, AFFALL

SJÁ ALMENNAR SKÝRINGAR Á TEIKN. P0-01 OG P0-03

ALLAR HULDAR NEYSLUVATNSLAGNIR ERU m/EINANGRUN

TENGINGAR AÐ TÖPPUNARSTÖÐUM ER DN12, NEMA ANNAÐ SÉ TEKIÐ FRAM Á TEIKNINGU.

ALLAR STOFNLAGNIR ERU m/EINANGRUN.

ALLAR INNSTEYPTAR RÖR-Í-RÖR NEYSLUVATNSLAGNIR ERU DN12 PEX MEÐ SÚREFNISKÁPU, NEMA ANNAÐ SÉ TEKIÐ FRAM Á TEIKNINGU.

LAGNIR AÐ DEILIKISTUM ERU ÐN20

ALLAR HRINGRÁSARLAGNIR ERU DN12.

NOTA SKAL VOTTAÐAR LAGNIR.

HÖNNUNARSTJÓRI
ASK arkitektar
29. Nóv. 2022

LYKILMYND

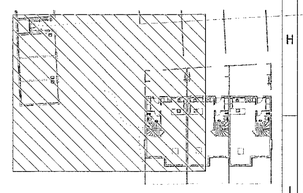

VERKFRÆÐISTOFA

NNE Verkfræðistofa ehf
Hlaðhamri 6 - 201 Kópavogur Ísland
s. 899-3077 / 899-3577
Kt. 490421-0470. nne@nne.is www.nne.is

STEKKJARBERG 9
221 HAFNARFJÖRÐUR

MHL 01
NEYSLUVATN - GRUNNMYND 1.HÆÐ

Hönnun:	ÞBE / NG	**Verknúmer:**	19035
Teiknað:	SJ / NG	**Mælikvarði:**	1:50
Yfirfarið:	BMA	**Dagsetning:**	14.11.2022
Samþykkt: Hákon Örn Ómarsson Kt. 300577-3189		**Teikn.nr:**	P2-12
Áritun hönnunarstjóra: Gunnar Örn Sigurðsson Kt.130666-3379		**Útgáfa:**	3

Útgáfa / Dagsetning aðaluppdrátta: 0 / 12.11.2021

Copyright © NNE Verkfræðistofa ehf - Hönnuður áskilur sér allan rétt á teikningum - Fjölföldun er háð skriflegu samþykki

Plot: 07/04/15
Save: 17.11.2022 11:28:11
Skrá: M:\AVR\19\19035 - Stekkjarberg 9 - lagnir\02 DESIGN\02 P - PÍPULAGNIR\Stekkjarberg 9 - Neysluvatnslagnir_v3.rvt