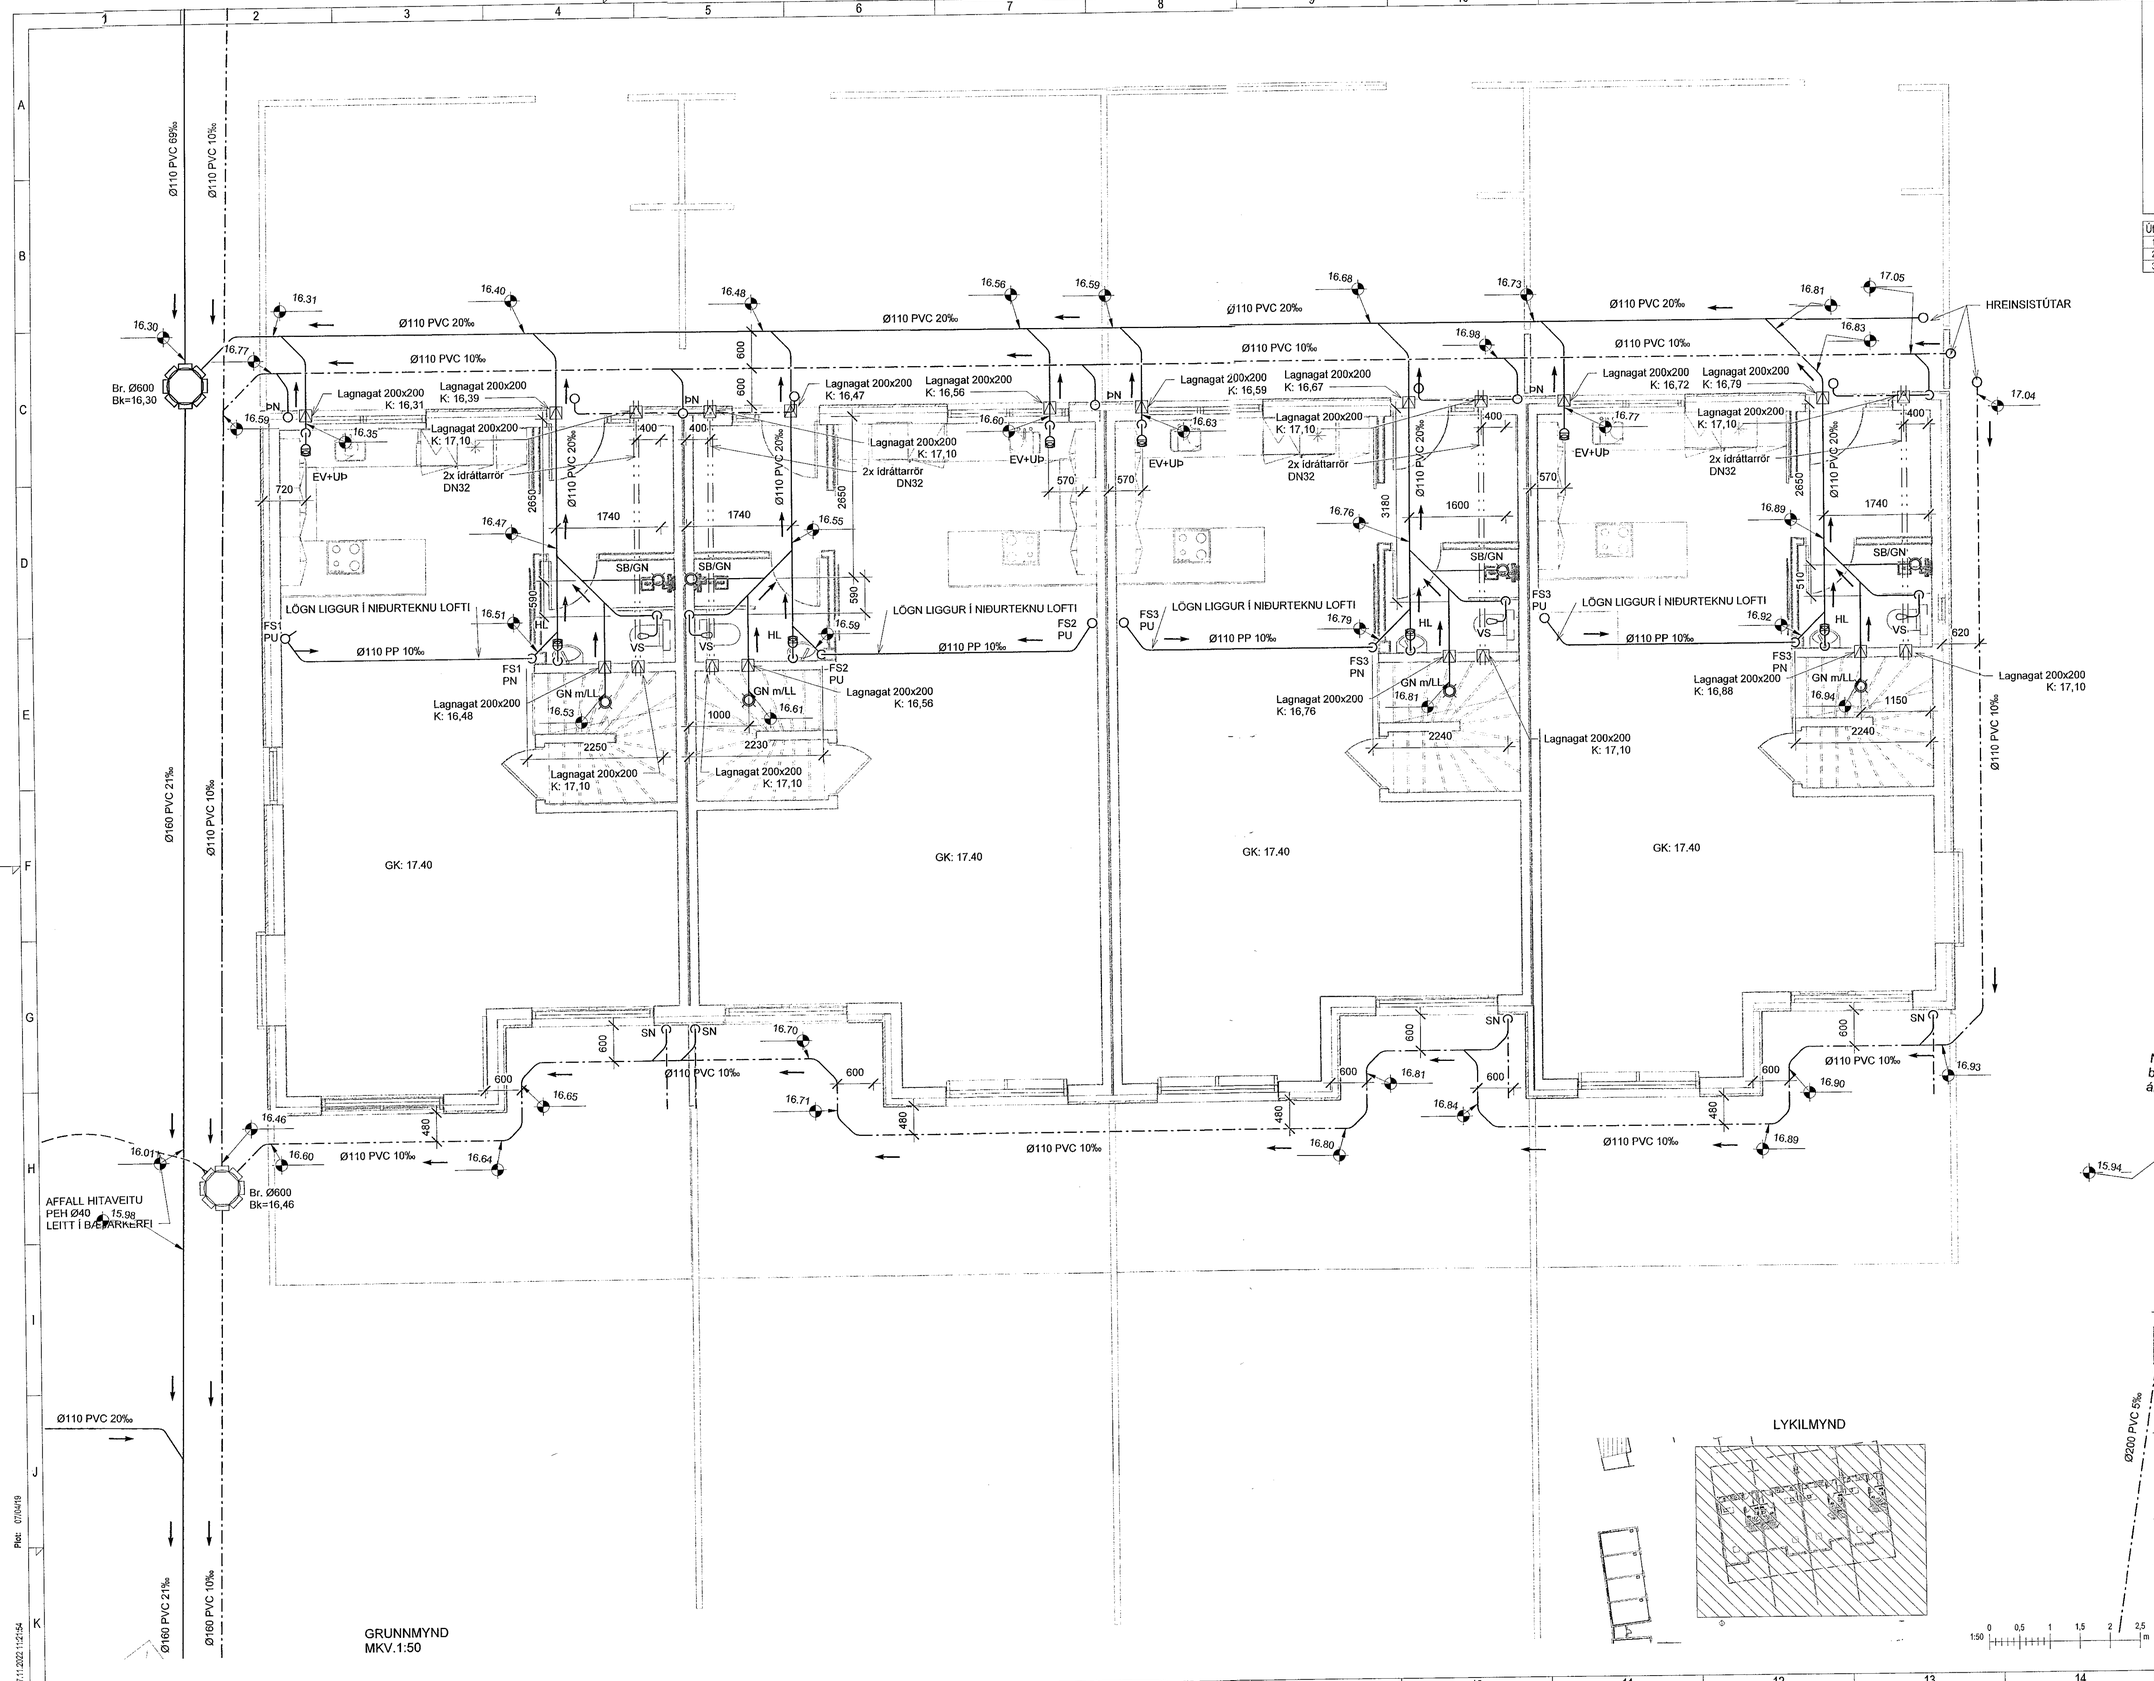

Samþykkt þann
22. des. 2022
fh. byggingarfulltrúans í Hafnarfirði
Róbert A. Róbertsson

Útg.	Dags.	Lýsing	Nafn
1	09.06.2021	FRUMÚTGÁFA	ÞBE
2	26.11.2021	ÚTGÁFA 2	HÖÖ
3	14.11.2022	ÚTGÁFA 3	HÖÖ

SJÁ ALMENNAR SKÝRINGAR Á TEIKN. P0-01 OG P0-02

SKÝRINGAR - FRÁRENNSLI:

- SKÓLPLÖGN
- JARÐVATNSLÖGN
- REGNVATNSLÖGN
- AFFALLSLÖGN
- ÍDRÁTTARRÖR

SKÓLPLAGNIR ERU Ø110 PVC MEÐ RENNSLISHALLA 20‰ NEMA ANNAÐ SÉ TEKIÐ FRAM Á TEIKNINGU.

JARÐVATNSLAGNIR ERU Ø110 PVC MEÐ RENNSLISHALLA 10‰ NEMA ANNAÐ SÉ TEKIÐ FRAM Á TEIKNINGU.

REGNVATNSLAGNIR ERU Ø110 PP MEÐ RENNSLISHALLA 10‰ NEMA ANNAÐ SÉ TEKIÐ FRAM Á TEIKNINGU.

FRÁRENNSLISLAGNIR UNDIR ÞUNGU ÁLAGI SKULU HAFA HRINGSTÍFNI SN8.

HÖNNUNARSTJÓRI
ASK
29. Nóv. 2022

Nákvæm staðsetning brunns og hæð ákvarðast á verkstað

Ø600 mm
BK: 15:94 en er háð aðstæðum á verkstað

15.94
15.96

VERKFRÆÐISTOFA

NNE Verkfræðistofa ehf
Hæðamári 6 - 201 Kópavogur Ísland
s. 899-3077 / 899-3577
Kt. 460421-0470. nne@nne.is www.nne.is

STEKKJARBERG 9
221 HAFNARFJÖRÐUR

MHL 03
FRÁRENNSLI - GRUNNLAGNIR

Hönnun:	ÞBE / NG	Verknúmer:	19035
Teiknað:	SJ / NG	Mælikvarði:	1:50
Yfirfarið:	BMA	Dagsetning:	14.11.2022

Samþykkt:
Hákon Örn Ómarsson
Kt. 300577-3189

Teikn.nr: P1-15

Áritun hönnunarstjóra:
Gunnar Örn Sigurðsson
Kt.130666-3379

Útgáfa: 3

Útgáfa / Dagsetning aðaluppdrátta: 0 / 12.11.2021

Copyright © NNE Verkfræðistofa ehf - Hönnuður áskilur sér allan rétt á teikningum - Fjölföldun er háð skriflegu samþykki

A1

Plot: 07/04/19

Save: 17.11.2022 11:21:54

Skrá: M:\AVR\19\19035 - Stekkjarberg 9 - lagnir\02 DESIGN\02 P - PÍPULAGNIR\Stekkjarberg 9 - Frárennsli v7.rvt