

Samþykkt þann
22. des. 2022
fr. byggingarfulltrúans í Hafnarfirði
Róbert A. Róbertsson


Útg.	Dags.	Lýsing	Nafn
1	09.06.2021	FRUMÚTGÁFA	PBE
2	28.11.2021	ÚTGÁFA 2	HÖÖ
3	14.11.2022	ÚTGÁFA 3	HÖÖ

SKÝRINGAR - NEYSLUVATN:

———— HEITT NEYSLUVATN
 - - - - - KALT NEYSLUVATN
 - - - - - HEITT NEYSLUVATN, AFFALL

SJÁ ALMENNAR SKÝRINGAR Á TEIKN. P0-01 OG P0-03
 ALLAR HULDAR NEYSLUVATNSLAGNIR ERU m/EINANGRUN
 TENINGAR AÐ TÖPPUNARSTÖÐUM ER DN12. NEMA ANNAD SÉ TEKIÐ FRAM Á TEIKNINGU.
 ALLAR STOFNLAGNIR ERU m/EINANGRUN.
 ALLAR INNSTEYPTAR RÖR-I-RÖR NEYSLUVATNSLAGNIR ERU DN12 PEX MEÐ SÚREFNISKÁPU, NEMA ANNAD SÉ TEKIÐ FRAM Á TEIKNINGU.
 LAGNIR AÐ DEILIKISTUM ERU DN20
 ALLAR HRINGRÁSARLAGNIR ERU DN12.
 NOTA SKAL VOTTADAR LAGNIR.

HÖNNUNARSTJÓRI
 ASK
 29. Nóv. 2022

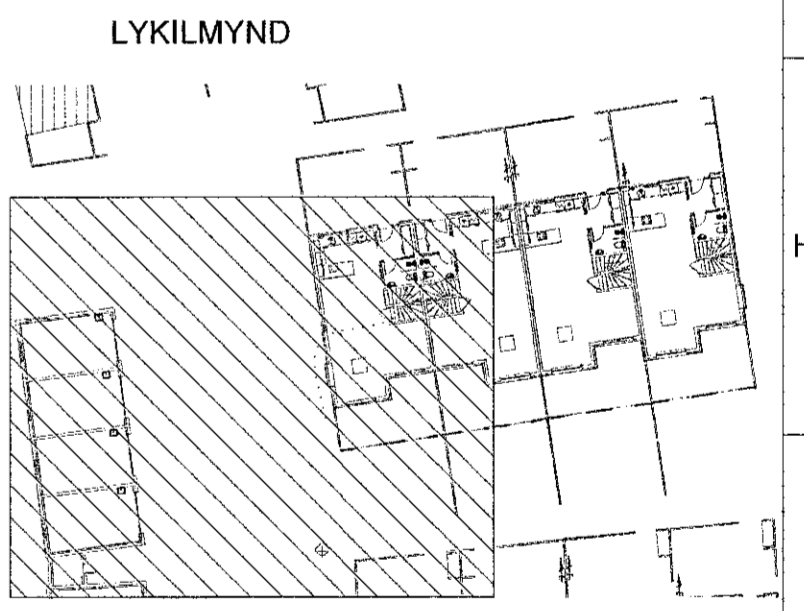




VERKFRÆÐISTOFA

NNE Verkfræðistofa ehf
 Heðmansári 6 - 201 Kópavogur Ísland
 s. 599-3077 / 599-3577
 Kl. 460421-0470, nne@nne.is www.nne.is

STEKKJARBERG 9
 221 HAFNARFJÖRÐUR
 MH. 03
 NEYSLUVATN - GRUNNMYND 1.HÆÐ

Hönnun:	PBE / NG	Verkúmer:	19035
Teiknað:	SJ / NG	Mælikvarði:	1:50
Yfirfarið:	BMA	Dagsetning:	14.11.2022
Samþykkt:	Hákon Órn Órnarsson Kl. 300577-3189	Teikn.nr.:	P2-16
Áritun hönnunarstjóra:	Gunnar Órn Sigurðsson Kl. 130666-3379	Útgáfa:	3

Útgáfa / Dagsetning aðskilprófa: 0 / 12.11.2021

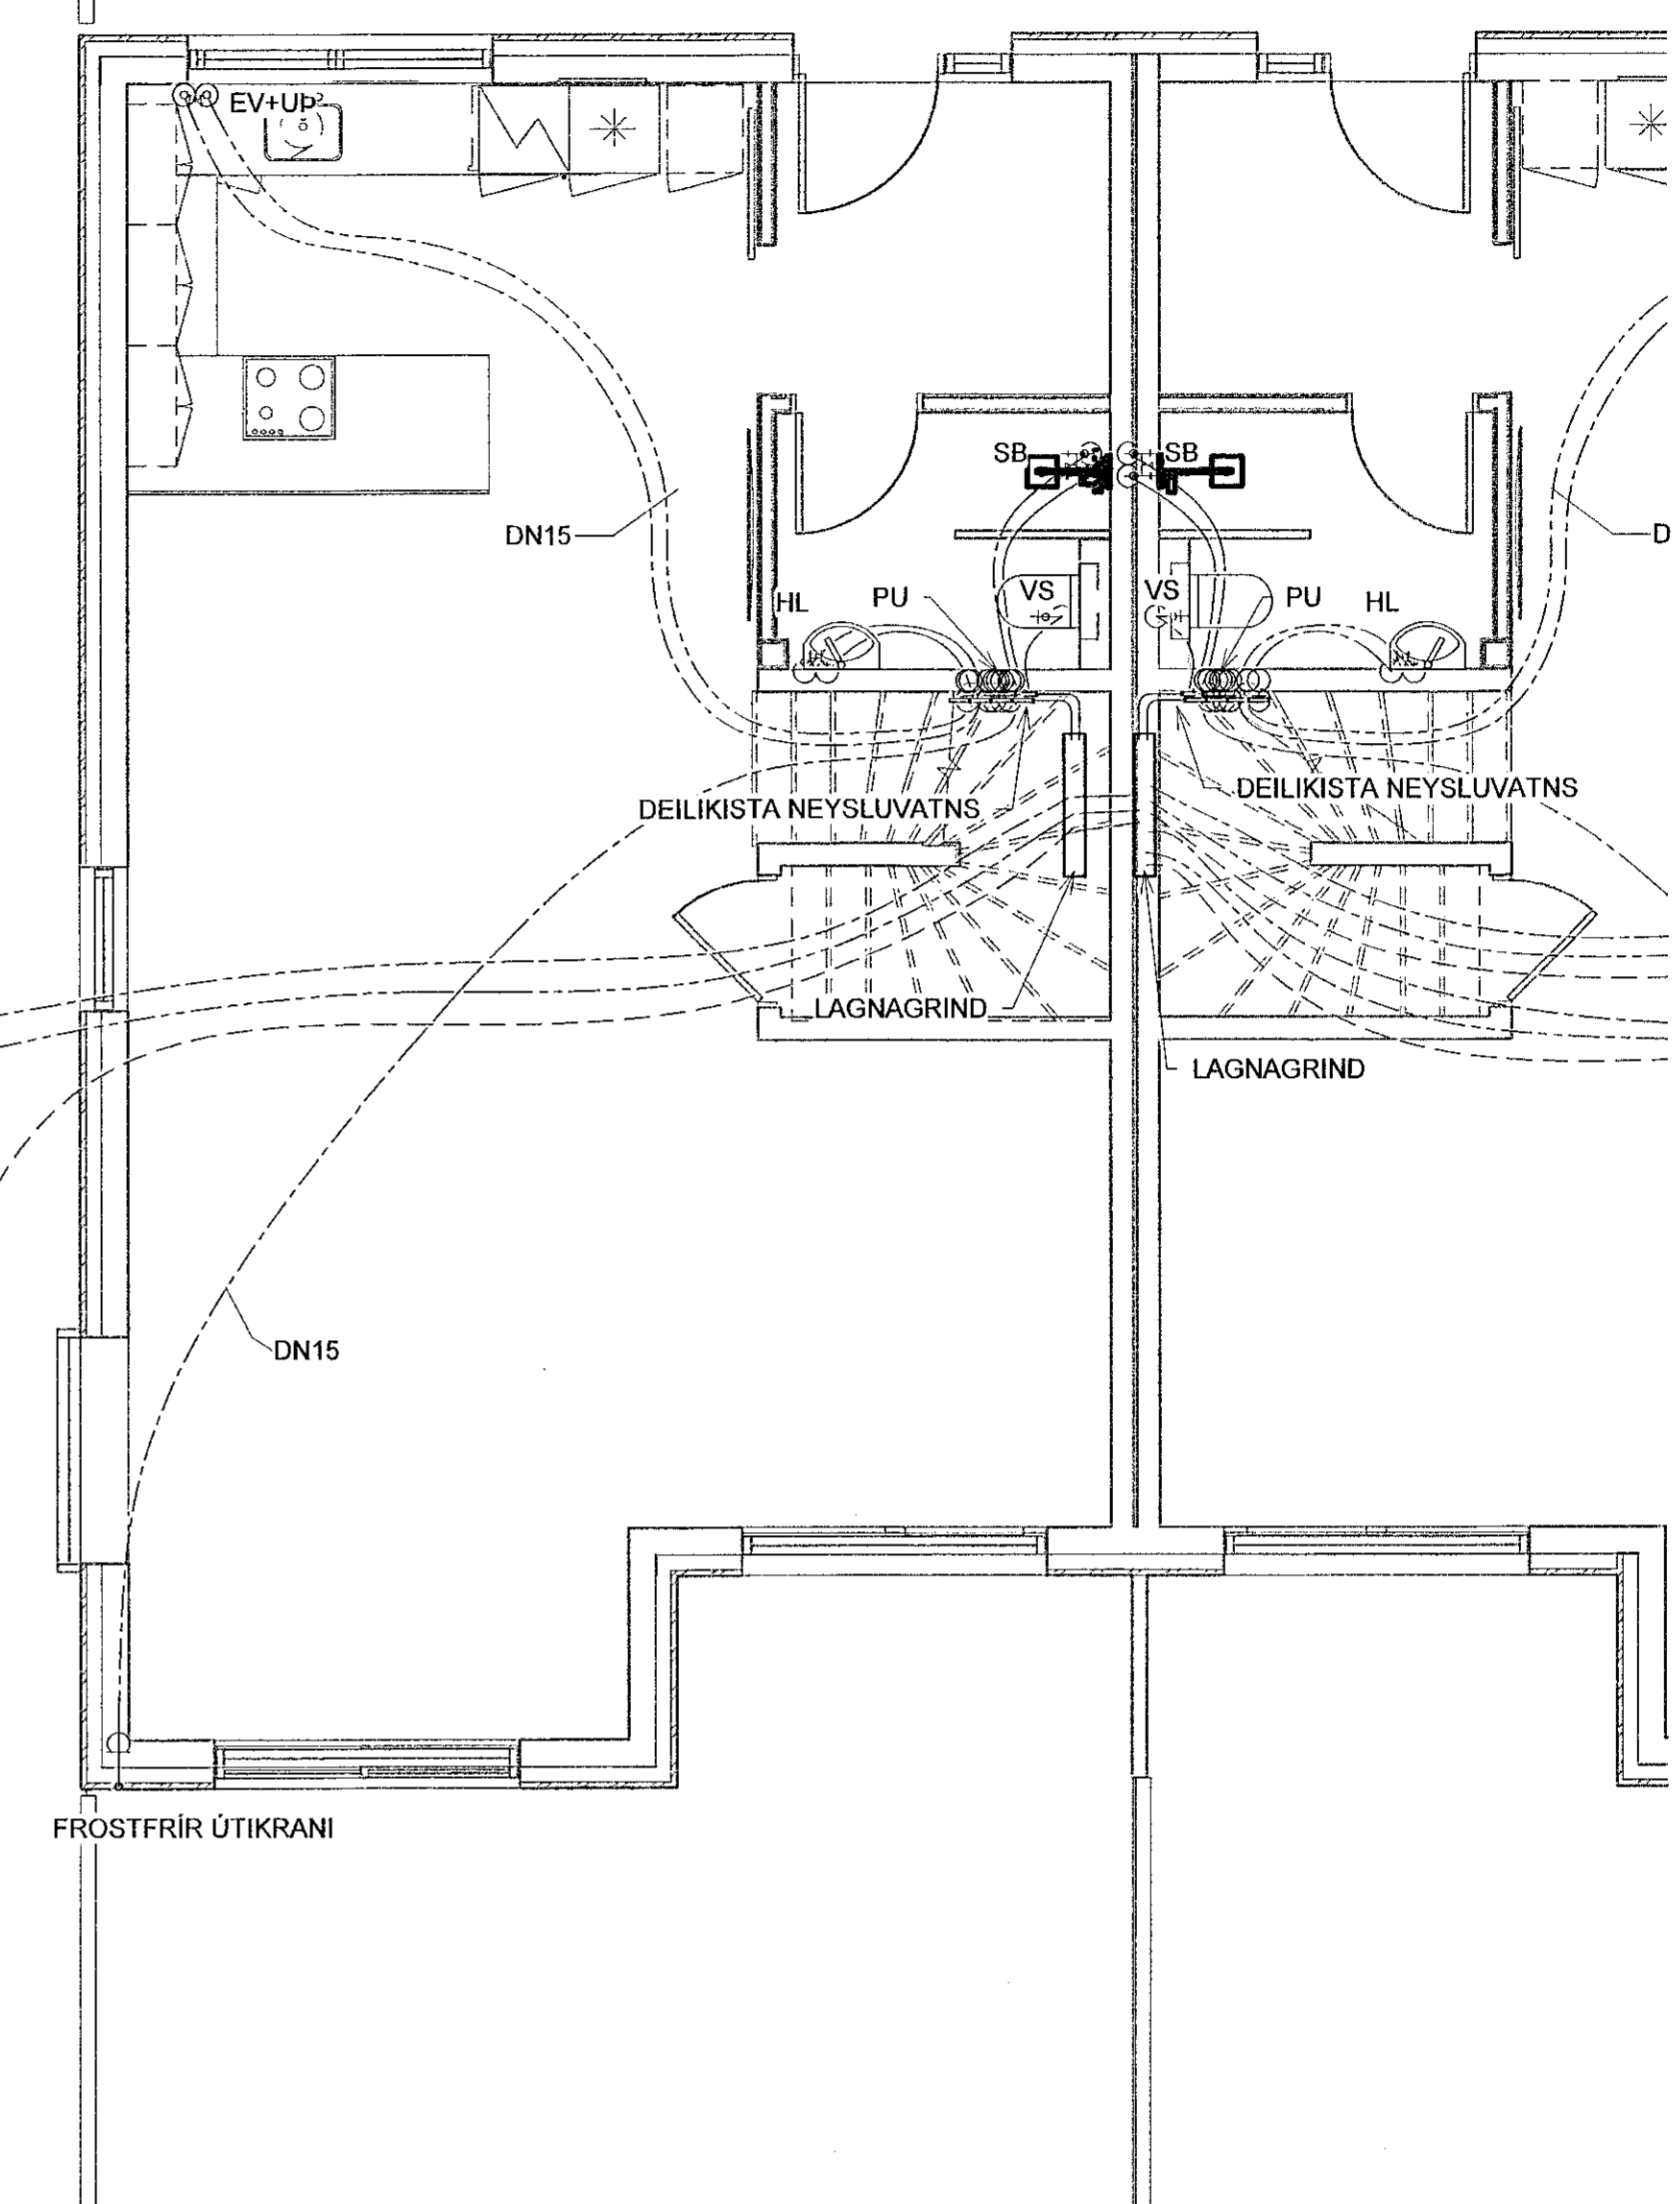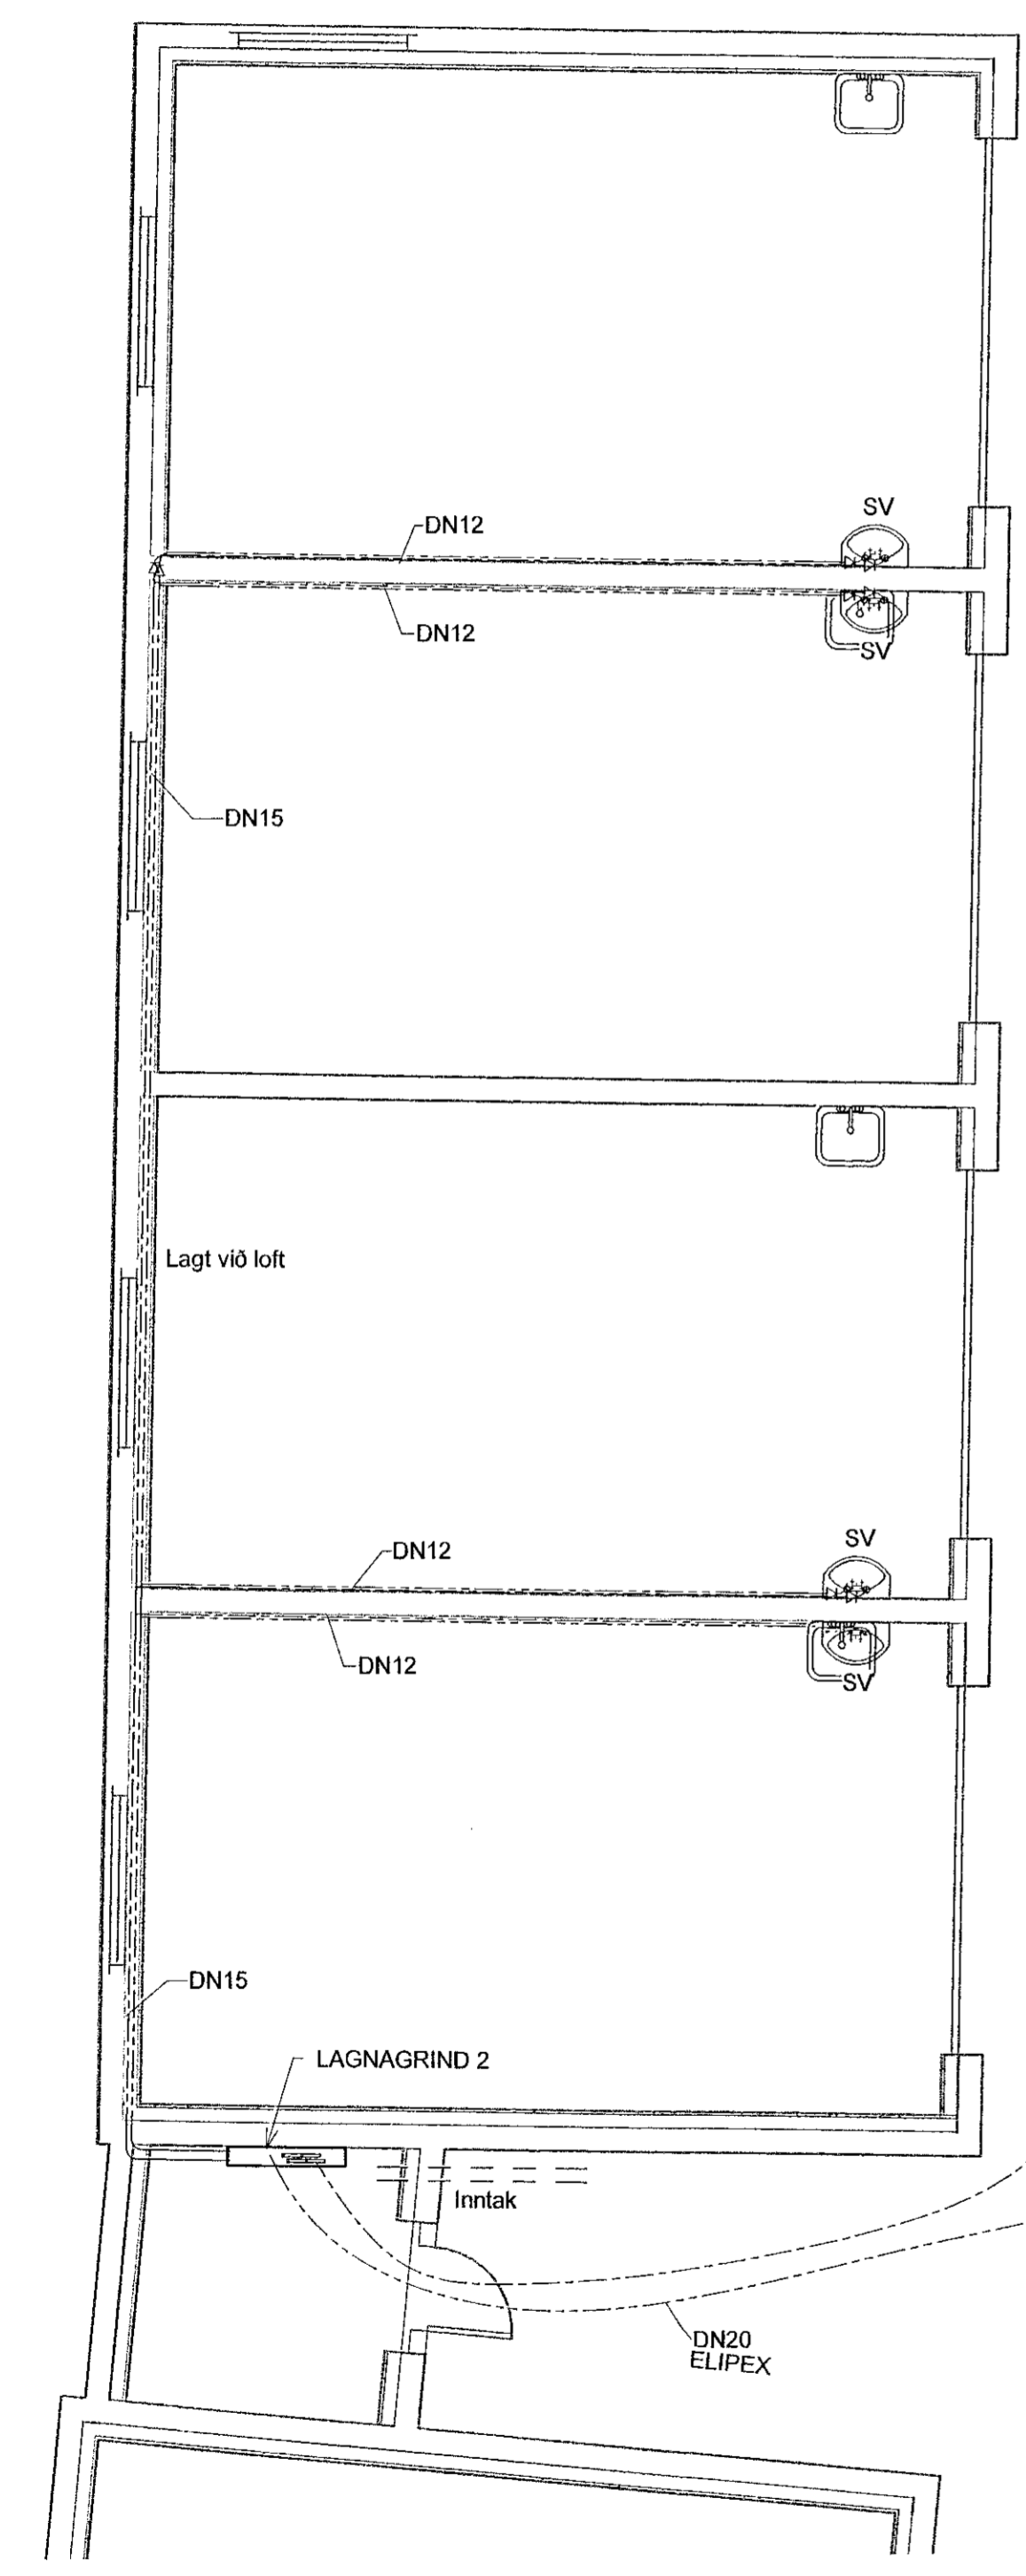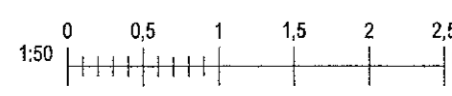

Skv: 17.11.2021 12:26:21
 Pict: 07/04/19

GRUNNMYND
 MKV.1:50