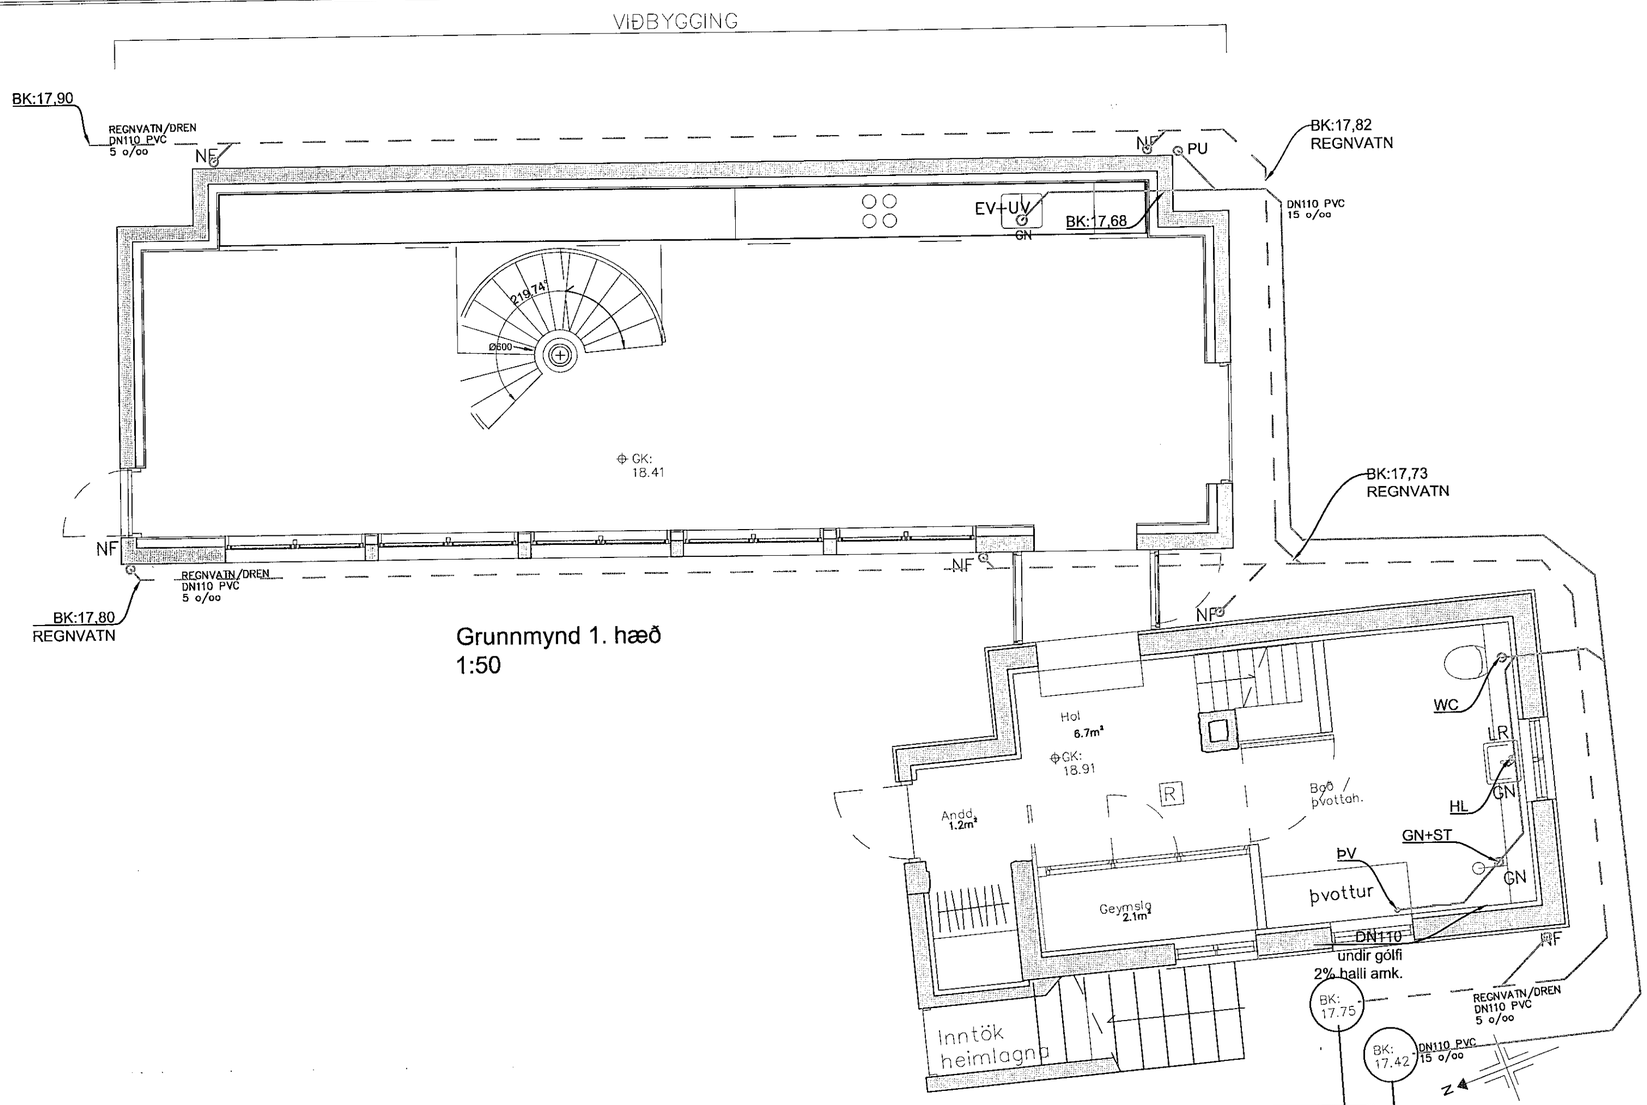

Grunnmynd 1. hæð
1:50

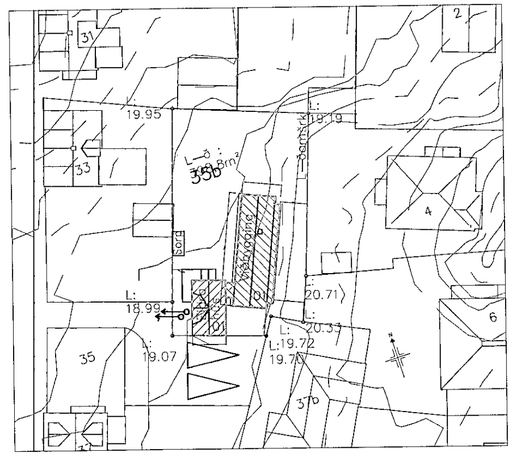

Afstöðumynd 1:500

Samþykkt þann
23. des. 2022
fh. byggingarfulltrúans í Hafnarfirði
Róbert A. Róbertsson

Athugasemdir og skýringnar

Grunnlagnir eru PVC DN110
Regnvatnlagnir skulu vera gataðar
Brunnar eru úr plasti, DN600
Tengingar við bæjarkerfi skulu gerðar í samráði við bæjarveitu.

Allt efni og vinna skal vera í samræmi við gildandi reglur og staðla.
Frágangur regn-/drenlagna skal vera í samræmi við Rb-blað (12).401.1

Grunnmynd
2. hæð (viðbygging)
1:50

Breytt dags.	Lýsing breytingar	Breytt/Samþ. af

ANS ehf - verkfræðistofa
kt. 611298-4989

Hannað: SÞ
sturhos@gmail.com
691-7604
Yfirfarið: ÓSH

Dags.	Samþykkt	kt. 170658-5909
Dags. 16.11.22	Samþykkt hönnunarstjóra Hjördís Ósk Sigurðard.	kt. 220376-3389

Verkefni: Suðurgata 35b, Hafnarfirði

Dagsetning	Teikning	Númer teikningar
1.9.2022	Grunnlagnir Grunnmynd	L-01
Mælikvarði 1:50		Verknúmer 2101