


GRUNNMYND 1:50

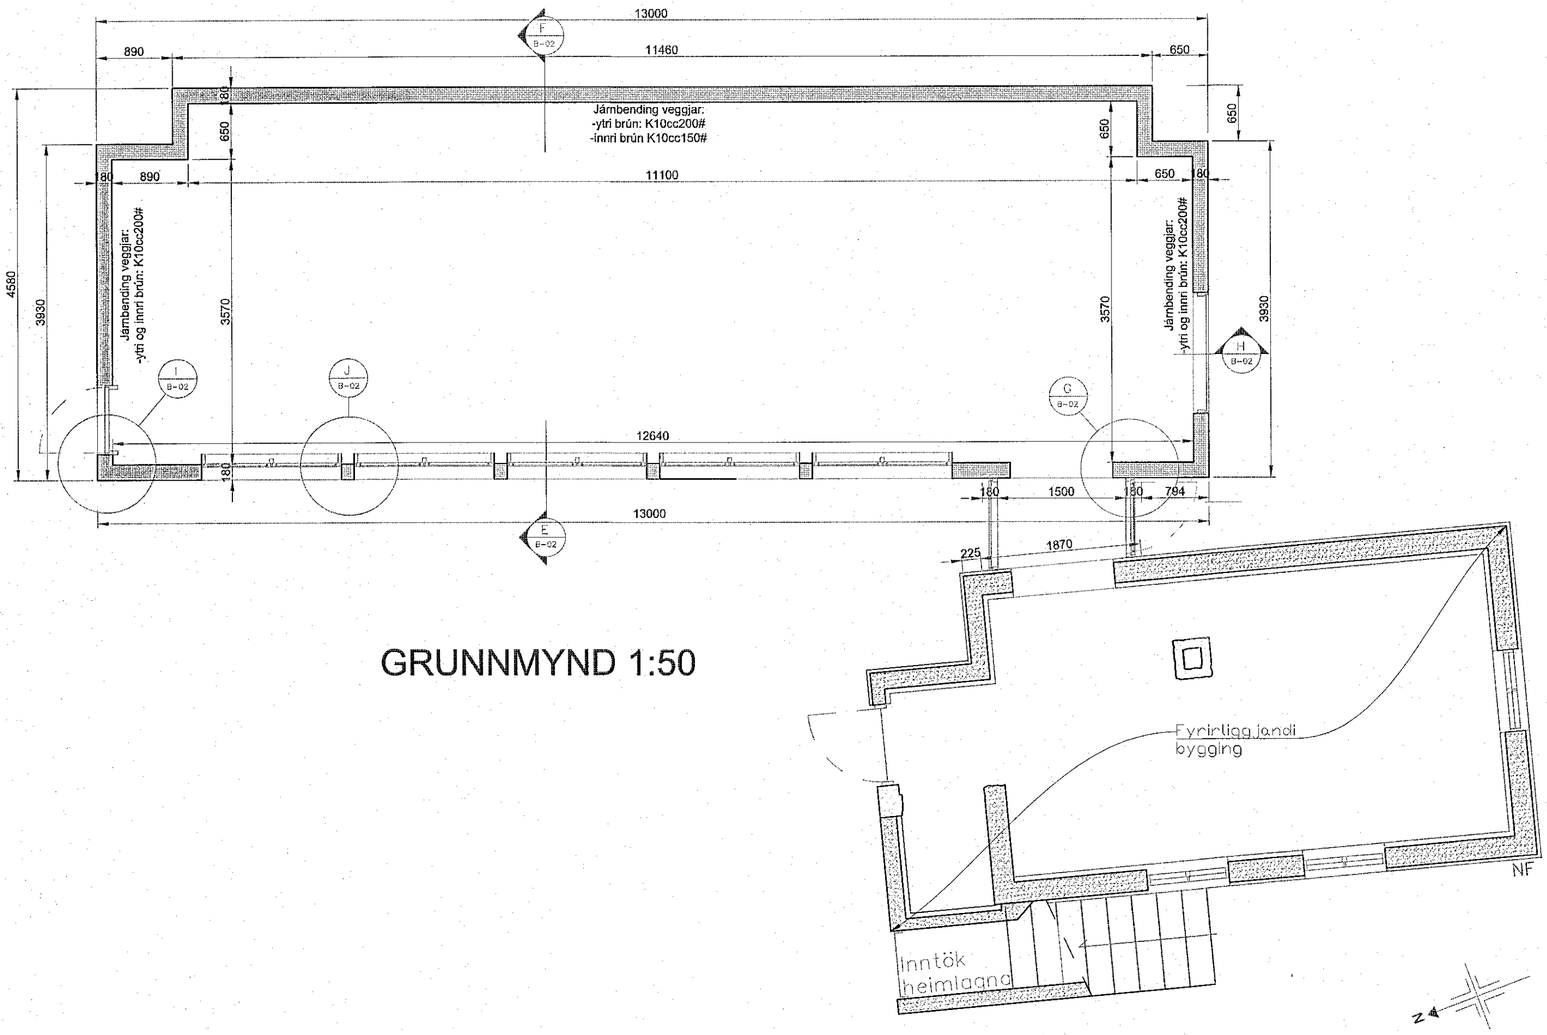


SNIÐ OG DEILI 1:20

Samþykkt þann
23. des. 2022
fh. byggingarfulltrúans í Hafnarfirði
Róbert A. Róbertsson

STEYPUGÆÐI: C35
STÁLGÆÐI: K500 fyk>500MPa

LEYFT ÁLAG Á FYLLINGU..... 400 kN/m2
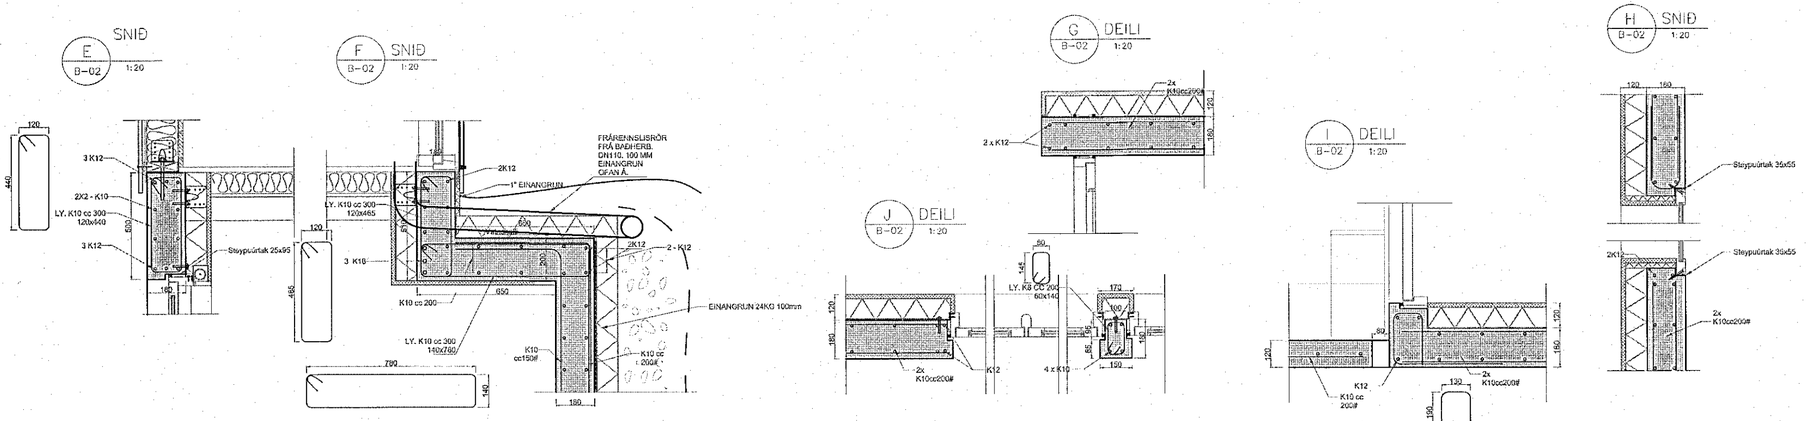
## ÁLAG

ÁLAGSTILHÖGUN ER Í SAMRÆMI VIÐ EUROCODE 1

GRUNNGILDI ÁLAGS:

NOTÁLAG Á PLÖTU..... 2,0 kN/m2
NOTÁLAG Á STIGA..... 4,0 kN/m2
SNJÓÁLAG..... 1,0 kN/m2
STEINSTEYPA..... 25 kN/m3
GRUNNHRÖÐUN..... 0,1 G

| Breytt dags. | Lýsing breytingar | Breytt/Samþ. af |
|---|---|---|
| | | |


ANS ehf - verkfræðistofa
kt. 611298-4989
Hannað: SÞ
stuthor@gmail.com
691-7624
Yfirfarið: ÓSH


Dags. 21.11.22 Samþykkt kt. 170658-5909

Dags. 16.11.22 Samþykkt hönnunarstjóra: Hjördís Soley Sigurðard kt. 220376-3389

Verkefni: Suðurgata 35b, Hafnarfirði

| Dagsetning | Teikning | Númer teikningar |
|---|---|---|
| 1.9.2022 | Burðarþol. Steyptir veggir<br>Grunnmynd | B02 |
| Mælikvarði<br>1:50<br>1:20 | | Verknúmer<br>2101 |