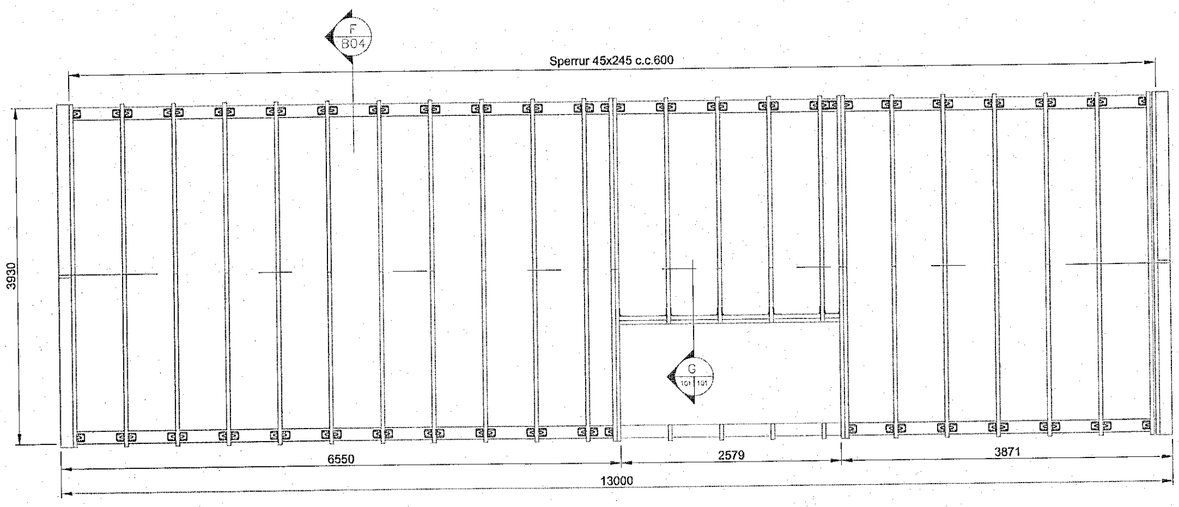

ÞAKSPERRUR
Grunnmynd 1:50

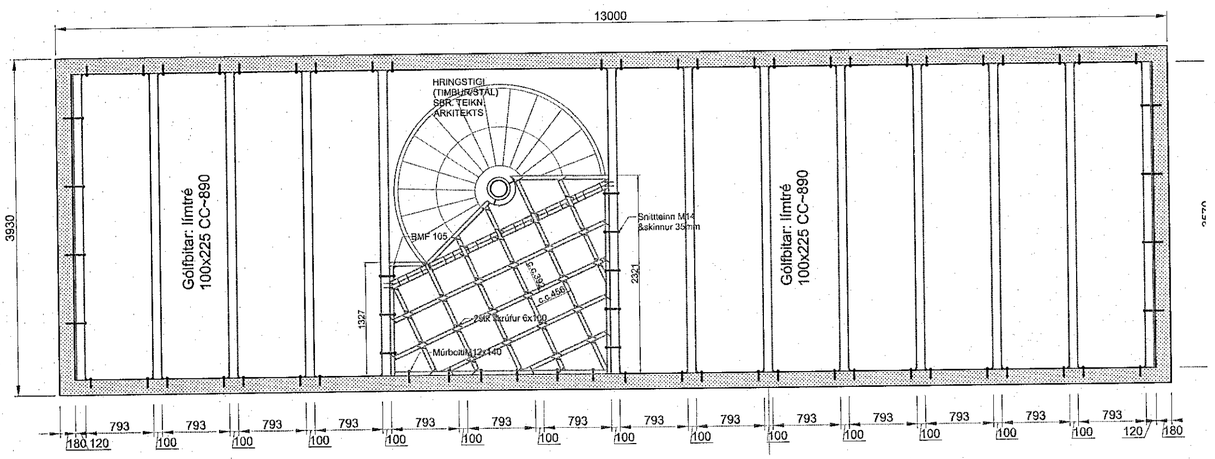

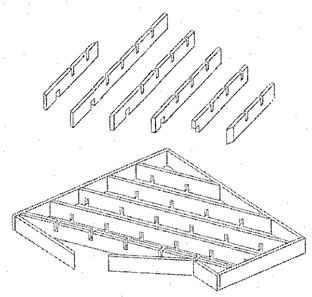

MILLIGÓLF
Grunnmynd 1:50

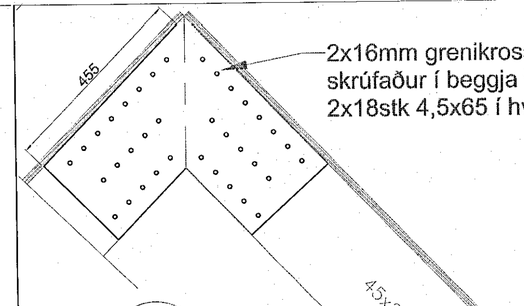

Loftun þaks og veggja:
sjá teikningar arkitekts

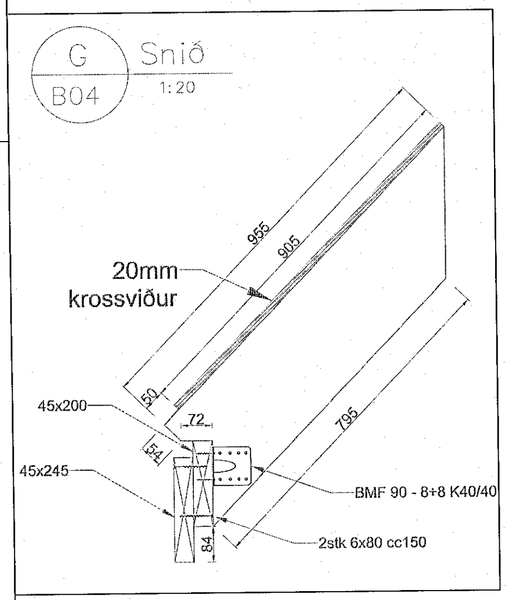

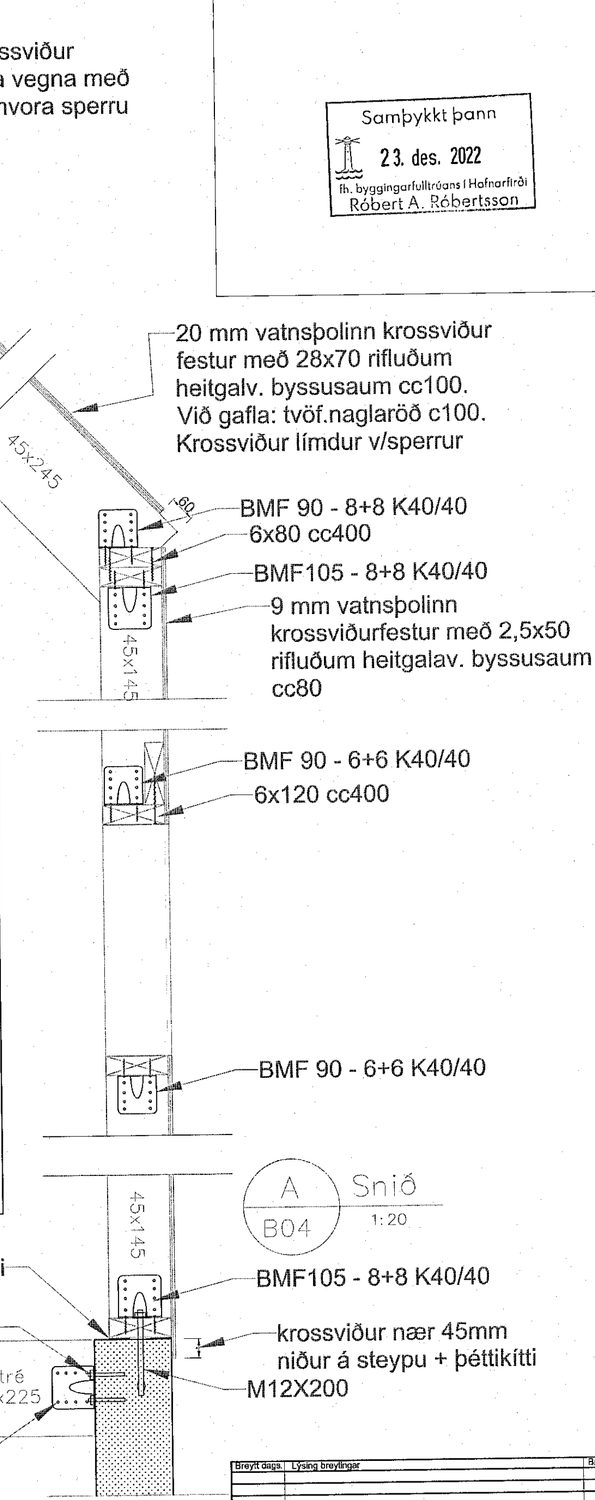

Samþykkt þann
23. des. 2022
fh. byggingarfulltrúans í Hafnarfirði
Róbert A. Róbertsson

Breytt dags.	Lýsing breytinga	Breytt/Samþ. af

ANS ehf - verkfræðistofa
kt. 611298-4989

Hannað: SÞ
sauthor@gmail.com
691-7604
Yfirfarið: ÓSH

Dags. 24.11.22 Samþykkt ÓSH — kt. 170658-5909

Dags. 16.11.22 Samþykkt hönnunarstjóra Hjörtur Sæv. Sigurðsson, — kt. 220376-3389

Verkefni: Suðurgata 35b, Hafnarfirði

Dagsetning: 1.9.2022
Mælikvarði: 1:50

Teikning: Burðarþol. Þakvirki, milligólf
Grunnm. Grindur.Deili

Teikn.nr. B04

Verknúmer: 2101