





Samþykkt bann
29. des. 2022
Byggingarfulltrúnaðs í Hafnarfirði
Róbert A. Róbertsson

Útg.	Dags.	Lýsing	Nafn
1	23.11.2022	FRUMÚTGÁFA MHN03	HÓÓ


KERFISMYND LAGNAGRINDAR HRINGHAMAR 25 MHL.03

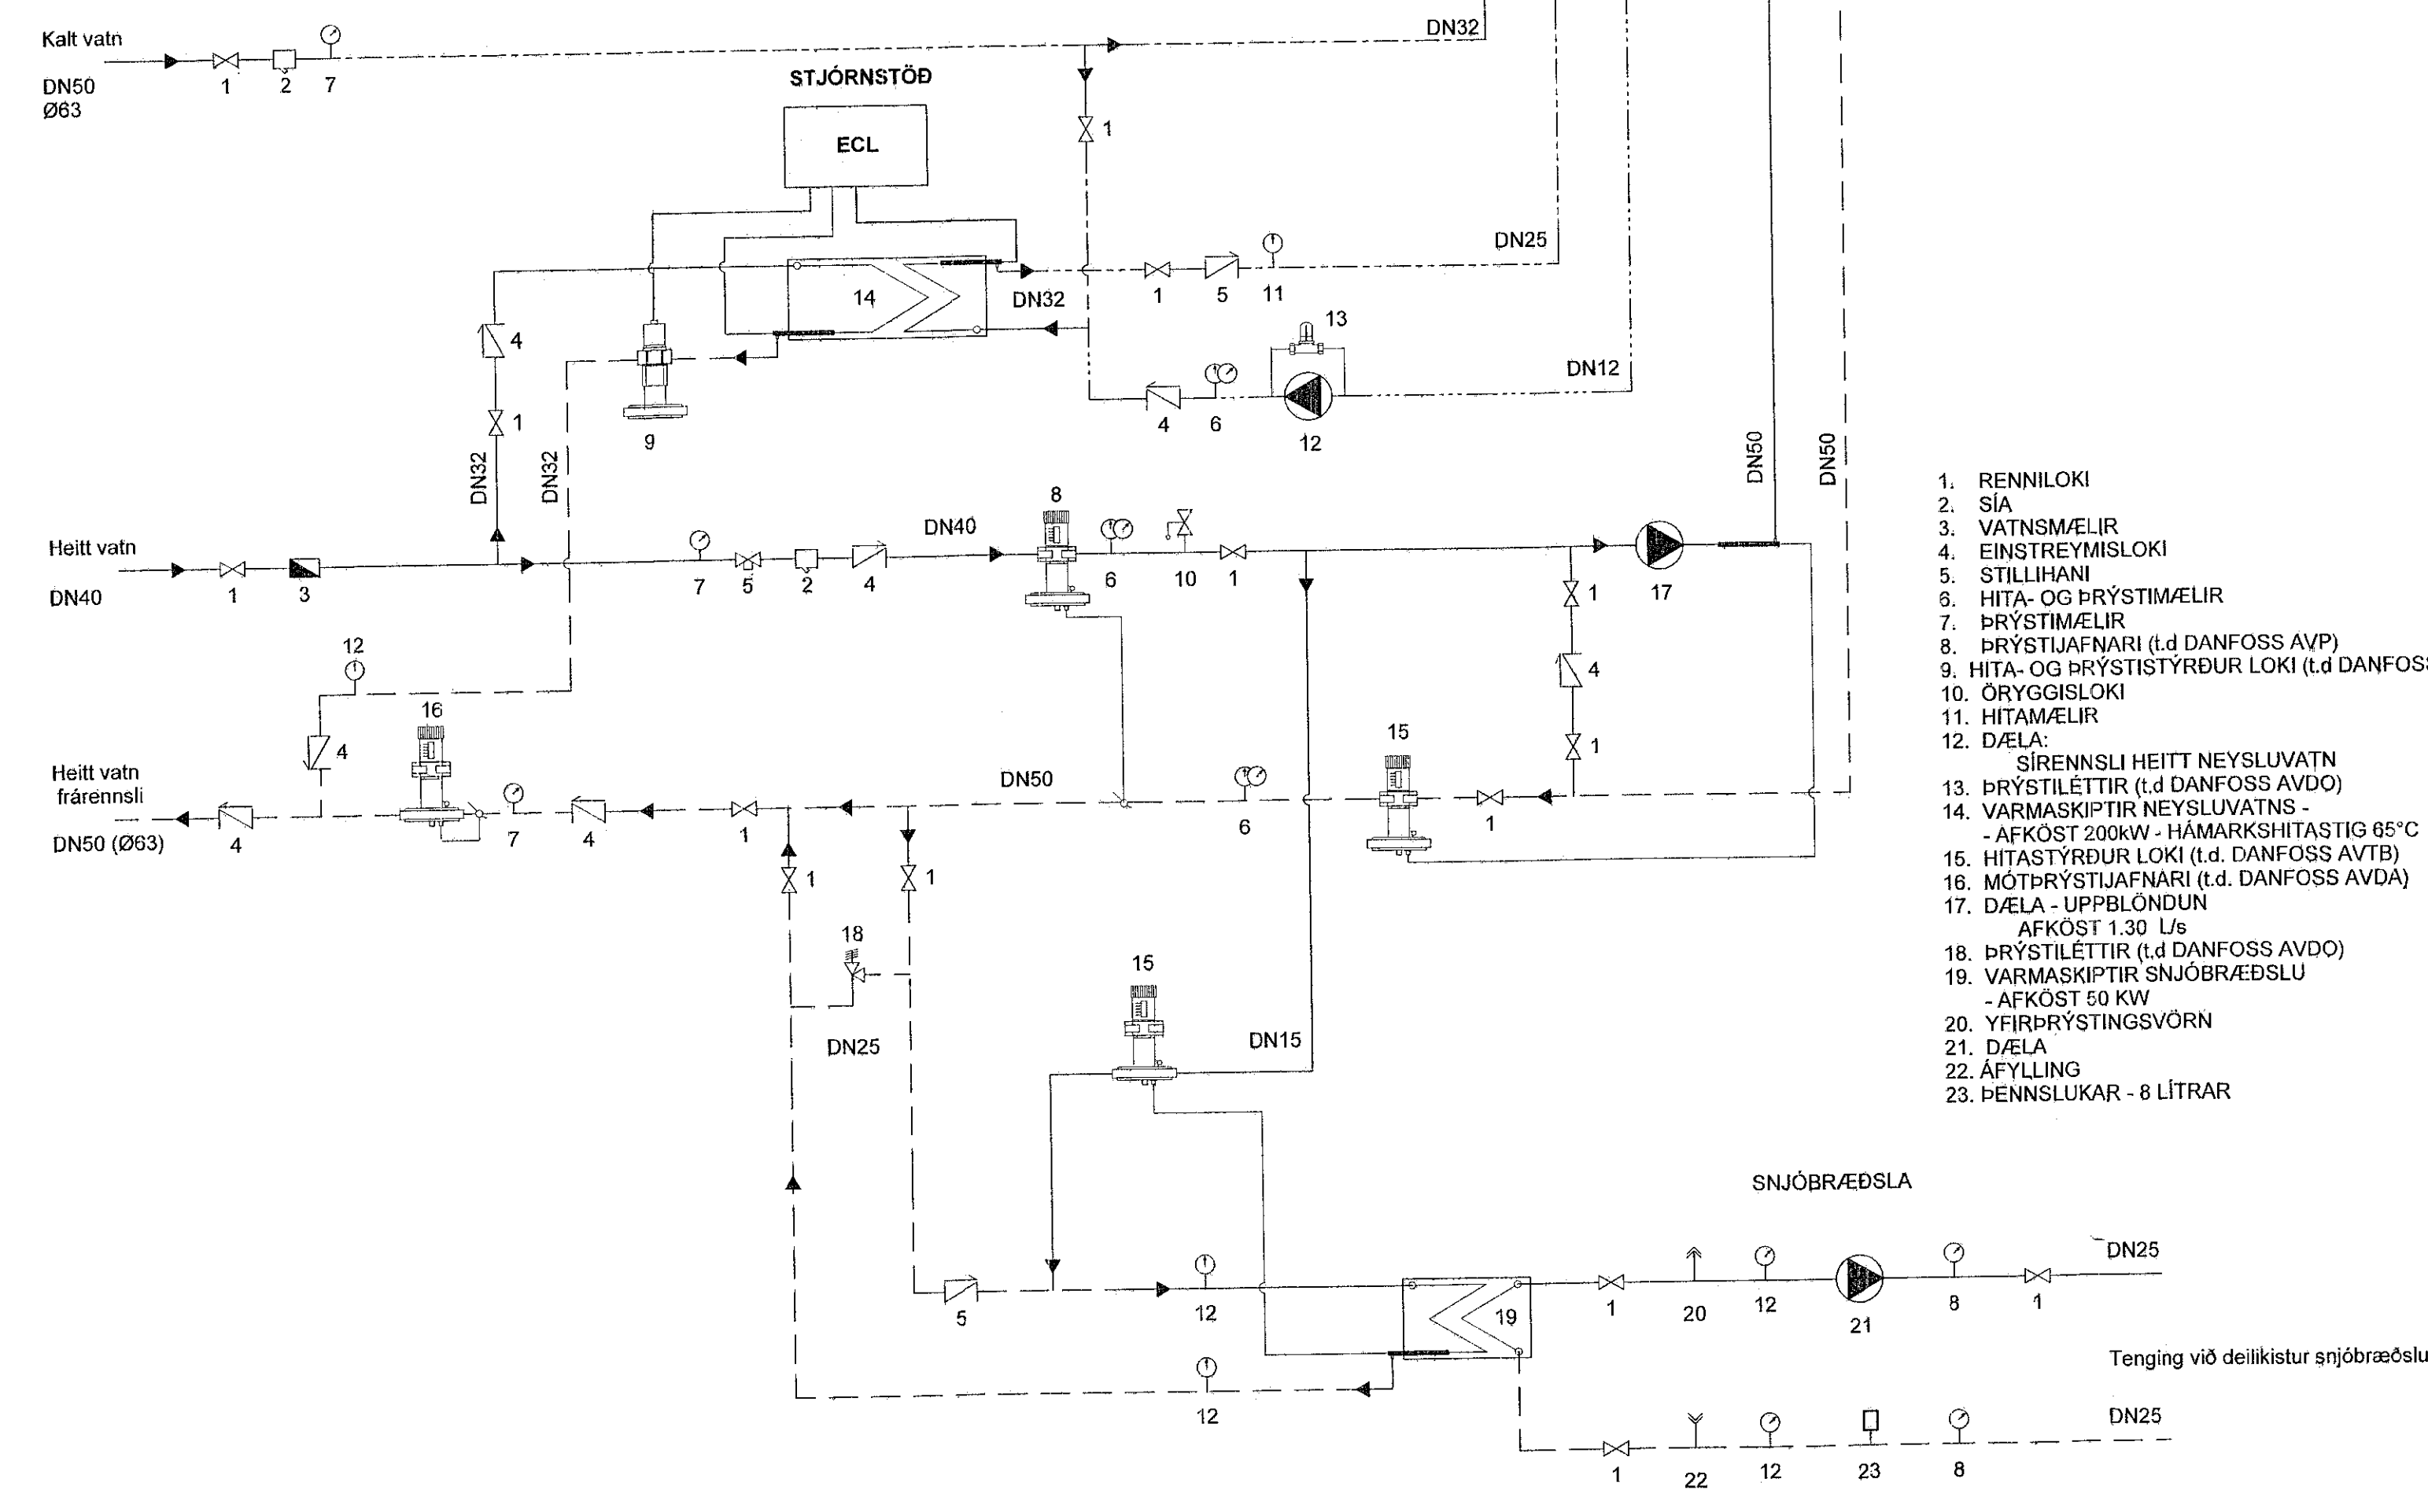

1. RENNILOKI
2. SÍA
3. VATNSMÆLIR
4. EINSTREYMISLOKI
5. STILLIHANI
6. HITA- OG ÞRYSTIMÆLIR
7. ÞRYSTIMÆLIR
8. ÞRYSTIJAFNARI (l.d. DANFOSS AVP)
9. HITA- OG ÞRYSTIÞRYRÐUR LOKI (l.d. DANFOSS AVQM)
10. ÖRYGGISLOKI
11. HITAMÆLIR
12. DÆLA:
13. SÍRENNSLI HEITT NEYSLUVATN
14. ÞRYSTIÞRYRÐUR (l.d. DANFOSS AVDO)
15. VARMASKIPTIR NEYSLUVATNS - AFKÖST 200kW - HÁMARKSHITASTIG 65°C
16. HITASTYRÐUR LOKI (l.d. DANFOSS AVTB)
17. MÖTÞRYSTIJAFNARI (l.d. DANFOSS AVDA)
18. DÆLA - UPPBLÖNDUN AFKÖST 1.30 L/s
19. ÞRYSTIÞRYRÐUR (l.d. DANFOSS AVDO)
20. VARMASKIPTIR SNJÓBRÆÐSLU - AFKÖST 50 KW
21. YFIRÞRYSTINGSVÖRN
22. DÆLA
23. ÁFYLLING
24. PENNSLUKAR - 8 LÍTRAR

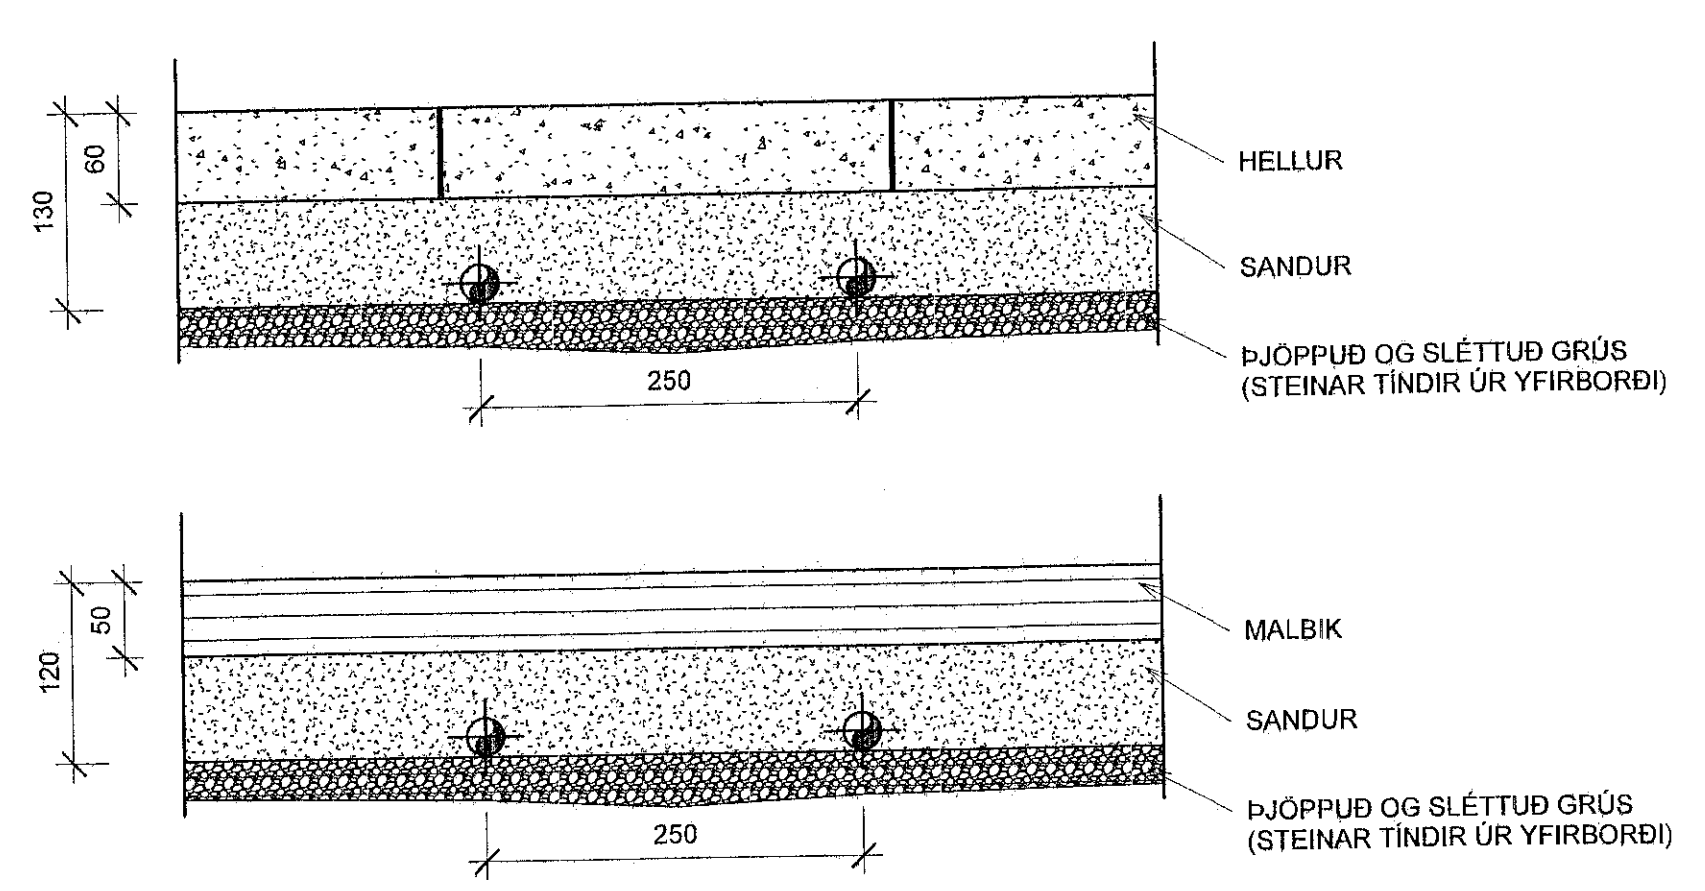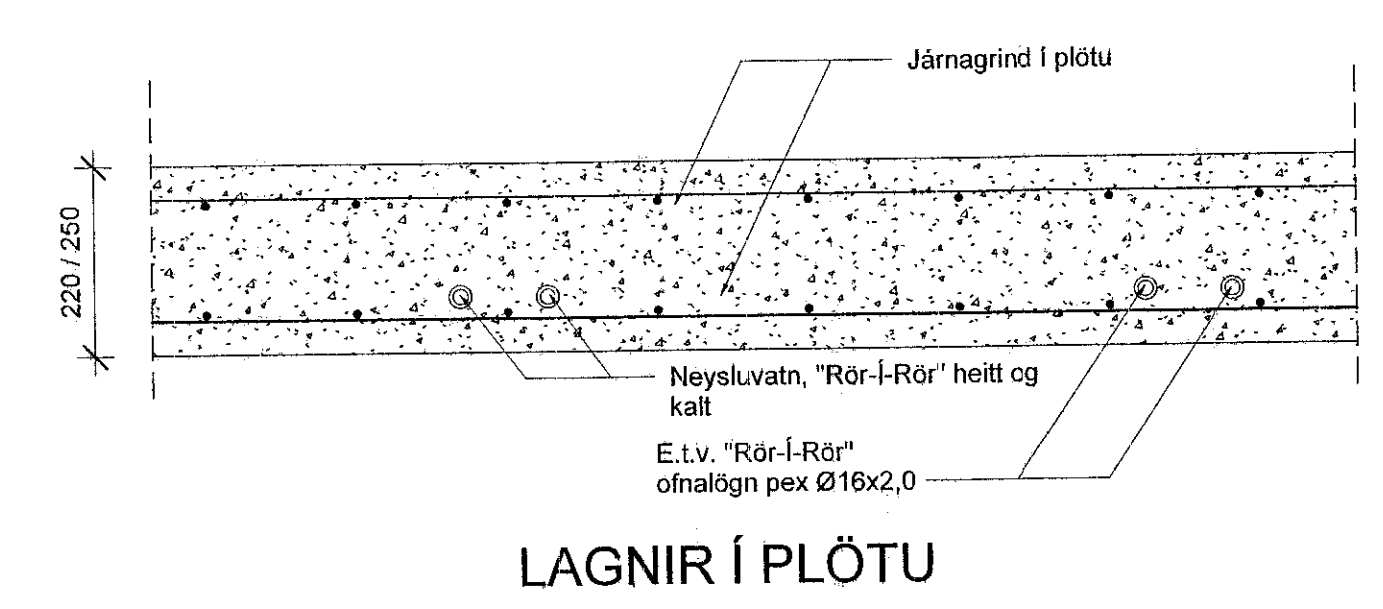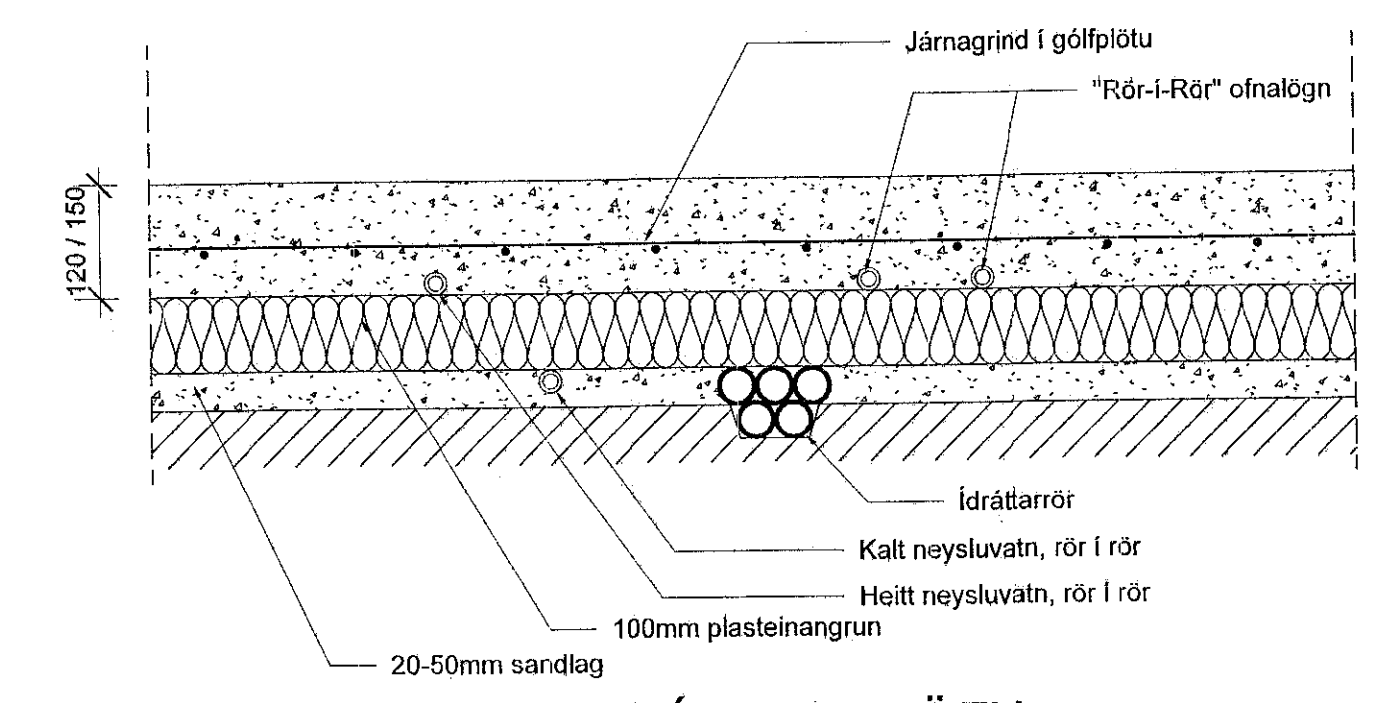

Snjóbræðslulaufur skal almennt leggja eins og mynd sýnir

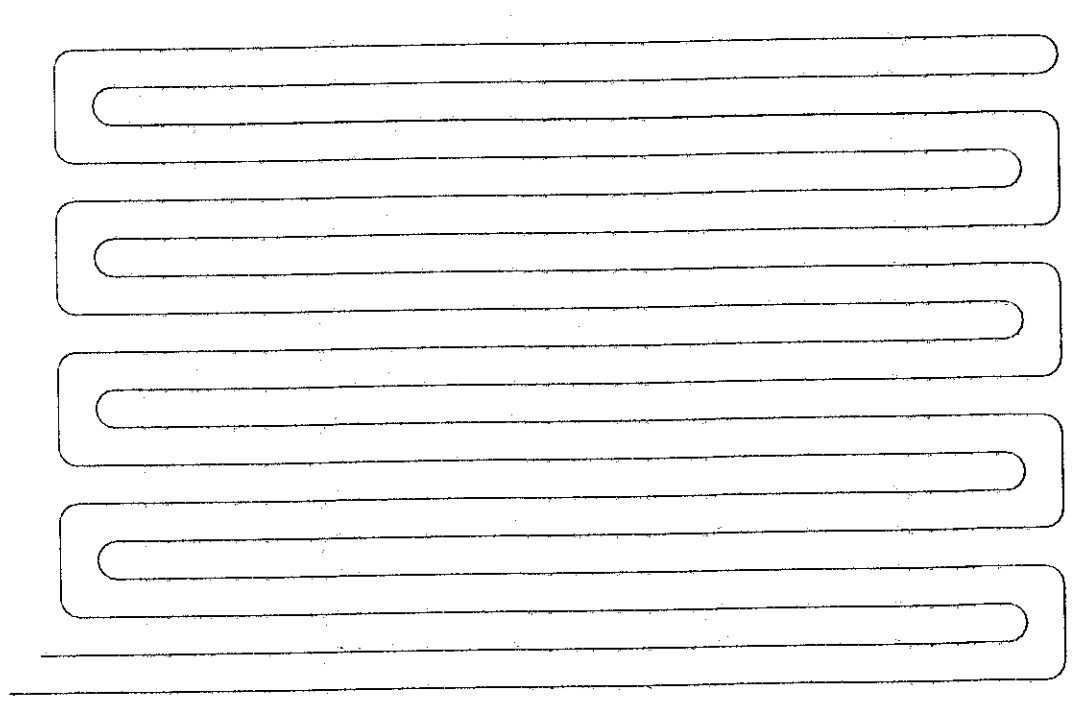

SNJÓBRÆÐSLA 1:5

VERKFRÆÐISTOFA

NNE VERKFRÆÐISTOFA ehf
Hæðarnári 6 - 201 Kópavogur Ísland
s. 899-3077 / 899-3577
KL 460421-0470. nne@nne.is www.nne.is

HRINGHAMAR 21-25
221 HAFNARFJÖRÐUR

SKÝRINGAR - LAGNIR MHL.03
NEYSLUVATNS- OG HITAKERFI - KERFISMYND OG SNÍÐMYNDIR

Hönnun:	NG	Verknúmer:	22012
Teiknað:	NG	Mælikvæði:	1:50
Yfirfarið:	ALM	Dagsetning:	23.11.2022

Samþykkt:
Hákon Órn Ómarsson
KL 300577-3189

Áritun hönnunarstjóra:
Kristinn Ragnarsson
KL 120944-2869

Útgáfa / Dagsetning aðalútgáfa:

Teikn.nr.:
PO-03C
Útgáfa:
1

