Útg.	Dags.	Lýsing	Nafn
1	23.11.2022	FRUMÚTGÁFA MhlI3	HÖÓ

Samþykkt þann
29. des. 2022
fh. byggingarfulltrúans í Hafnarfirði
Róbert A. Róbertsson

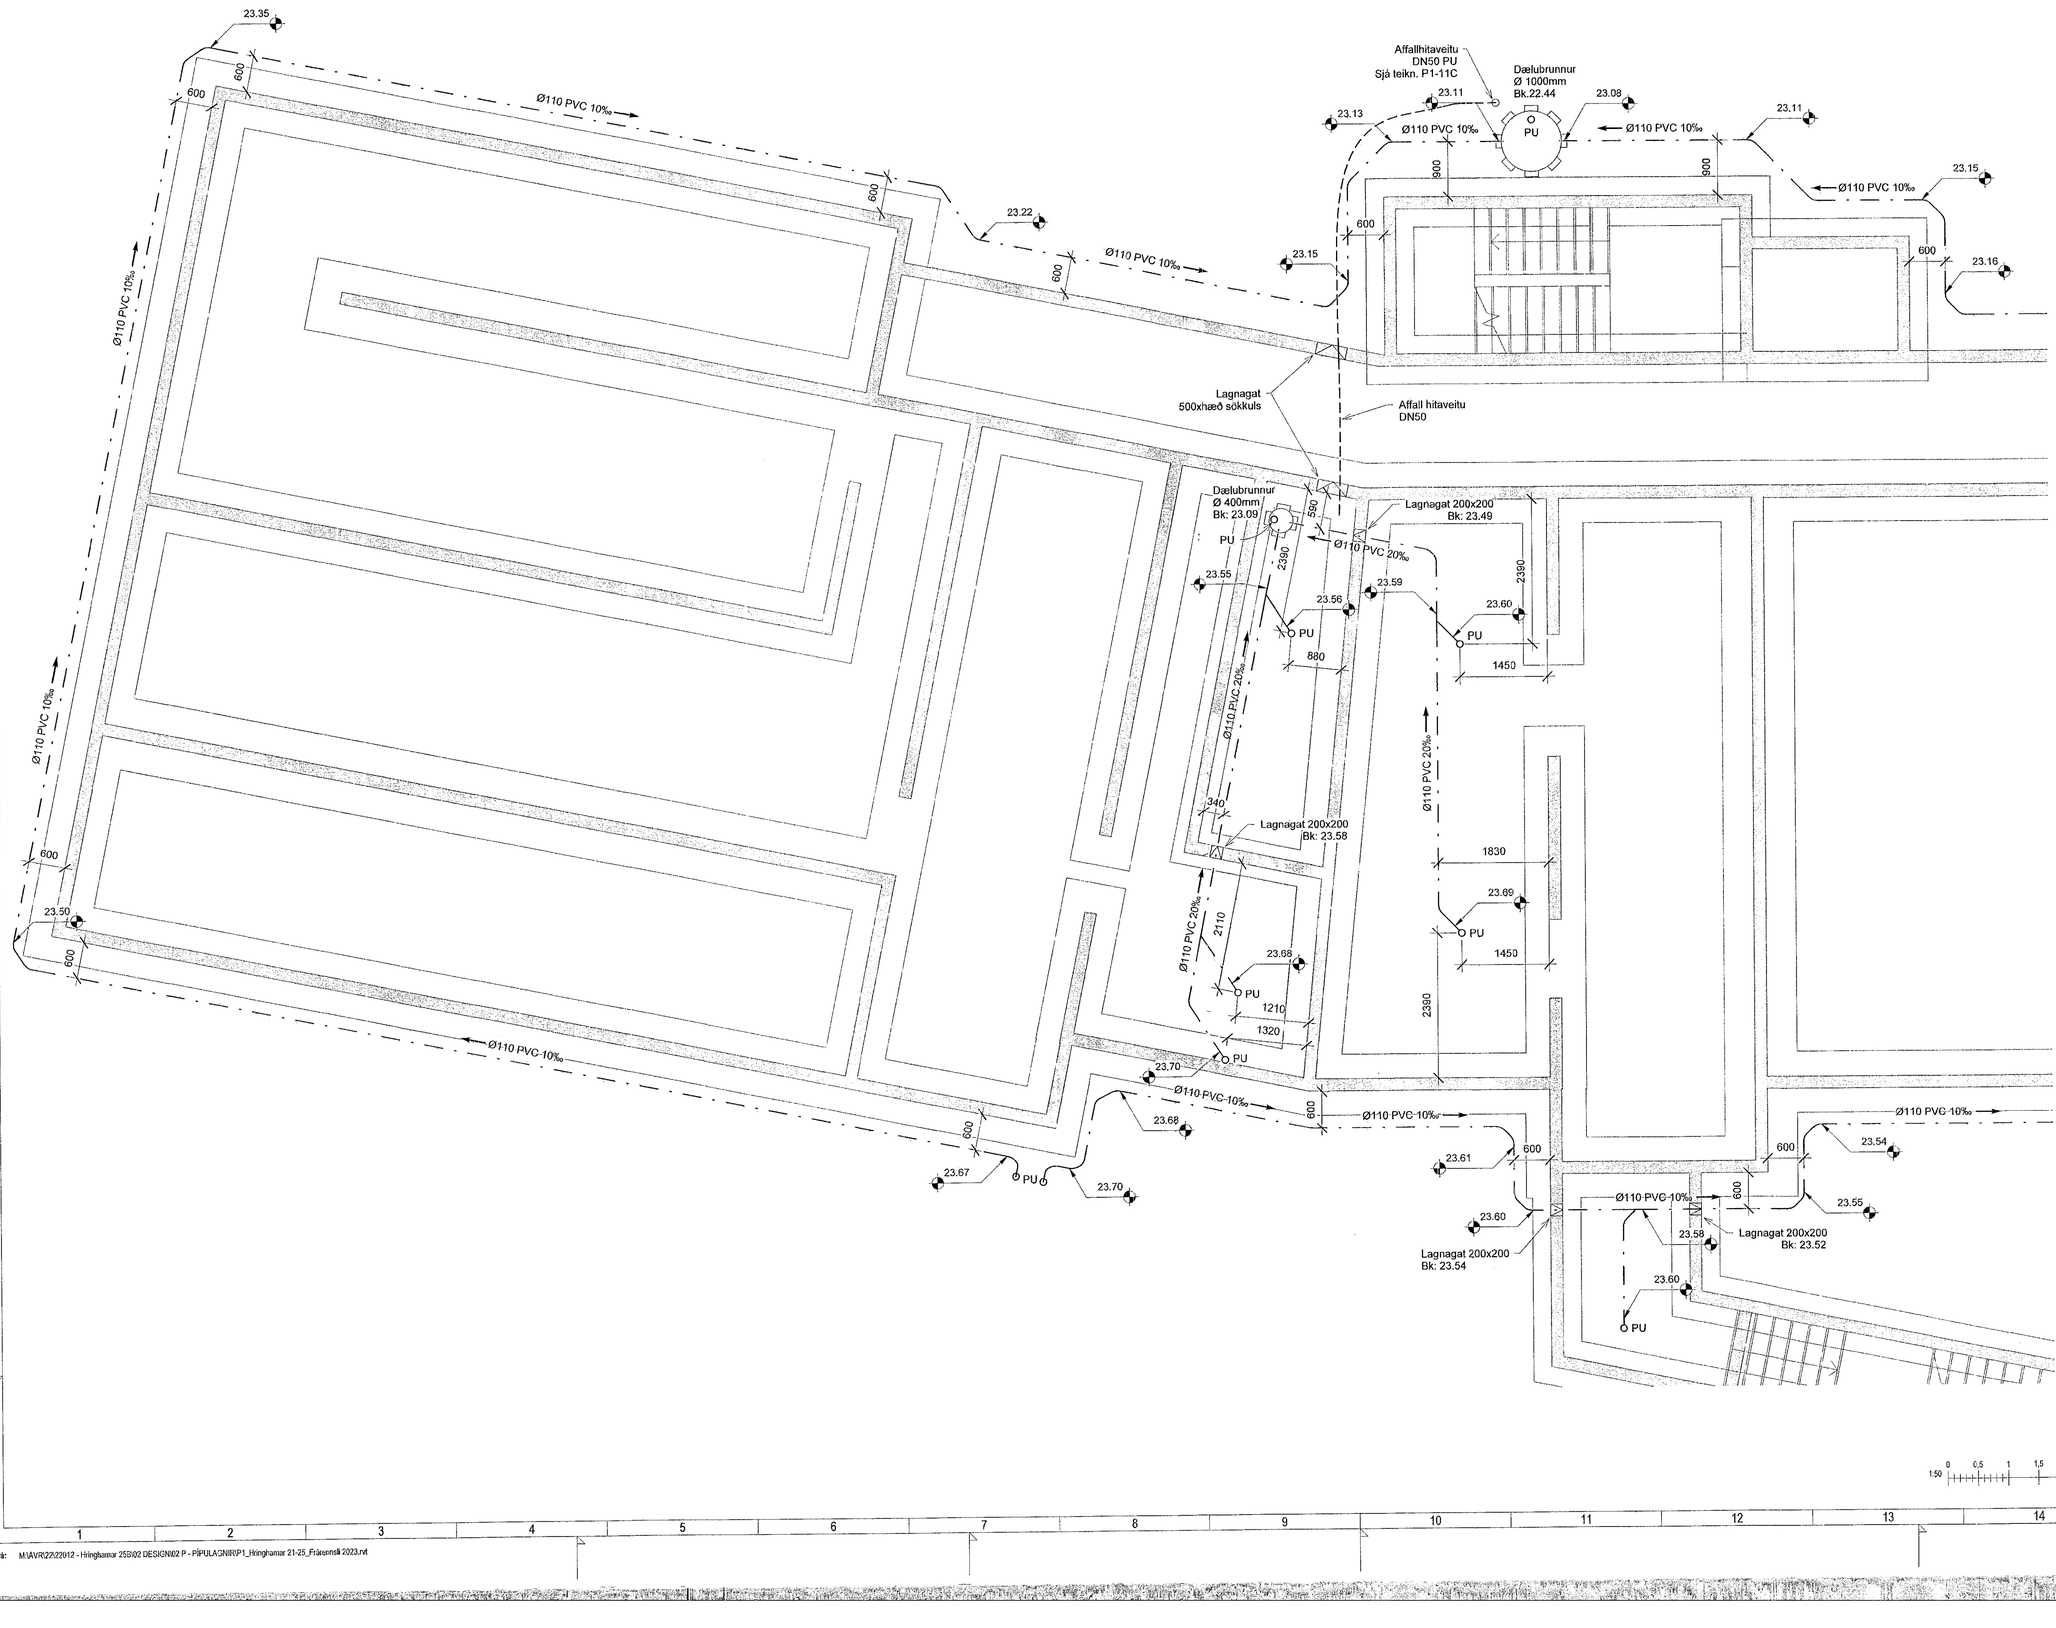

Lykilmynd

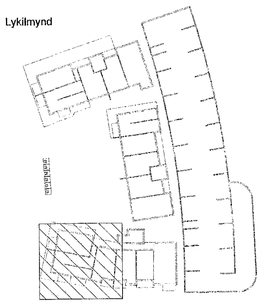

SKÝRINGAR - FRÁRENNSLI:

- SKÓLPLÓGN
- JARÐVATNSLÓGN
- REGNVATNSLÓGN
- AFFALLSLÓGN

SJÁ ALMENNAR SKÝRINGAR Á TEIKN. P0-01 OG P0-02.

SKÓLPLAGNIR ERU Ø110 PVC MEÐ RENNSLISHALLA 20‰ NEMA ANNAÐ SÉ TEKIÐ FRAM Á TEIKNINGU.

JARÐVATNSLAGNIR ERU Ø110 PVC MEÐ RENNSLISHALLA 10‰ NEMA ANNAÐ SÉ TEKIÐ FRAM Á TEIKNINGU.

REGNVATNSLAGNIR ERU Ø110 PVC MEÐ RENNSLISHALLA 10‰ NEMA ANNAÐ SÉ TEKIÐ FRAM Á TEIKNINGU.

FRÁRENNSLISLAGNIR UNDIR ÁLAGI ÖKUTÆKJA SKULU HAFA HRINGSTÍFNI SN8.

VERKFRÆÐISTOFA
NNE VERKFRÆÐISTOFA ehf
Hæðarmári 6 - 201 Kópavogur Ísland
s. 899-3077 / 899-3577
Kt. 460421-0470, nne@nne.is www.nne.is

HRINGHAMAR 21-25
221 HAFNARFJÖRÐUR

SÉRUPPDRÆTTIR PÍPULAGNIR Mhl. 03
FRÁRENNSLI - GRUNNMYND GRUNNLAGNIR

Hönnun:	ALM	**Verknúmer:**	22012
Teiknað:	ALM	**Mælikvarði:**	1:50
Yfirfarið:	NG	**Dagsetning:**	23.11.2022
Samþykkt: Hákon Örn Ómarsson Kt. 300577-3189		**Teikn.nr:**	P1-01C
Áritun hönnunarstjóra: Kristinn Ragnarsson Kt.120944-2699		**Útgáfa:**	1
Útgáfa / Dagsetning aðalupprátta:			

1:50 0 0,5 1 1,5 2 2,5 m

Copyright © NNE Verkfræðistofa ehf - Höfundur áskilur sér allan rétt á teikningum - Fjölföldun er háð samþykki

Skrá: M:\AVR22\22012 - Hringhamar 25\02 DESIGN\02 P - PÍPULAGNIR\P1_Hringhamar 21-25_Frárennsli 2023.rvt
Sent: 24.11.2022 15:10:38
Plot: 05/2022
A1