Útg.	Dags.	Lýsing	Nafn
1	23.11.2022	FRUMÚTGÁFA MH03	HÖÖ

Samþykkt þann
29. des. 2022
fh. byggingarfulltrúans í Hafnarfirði
Róbert A. Róbertsson

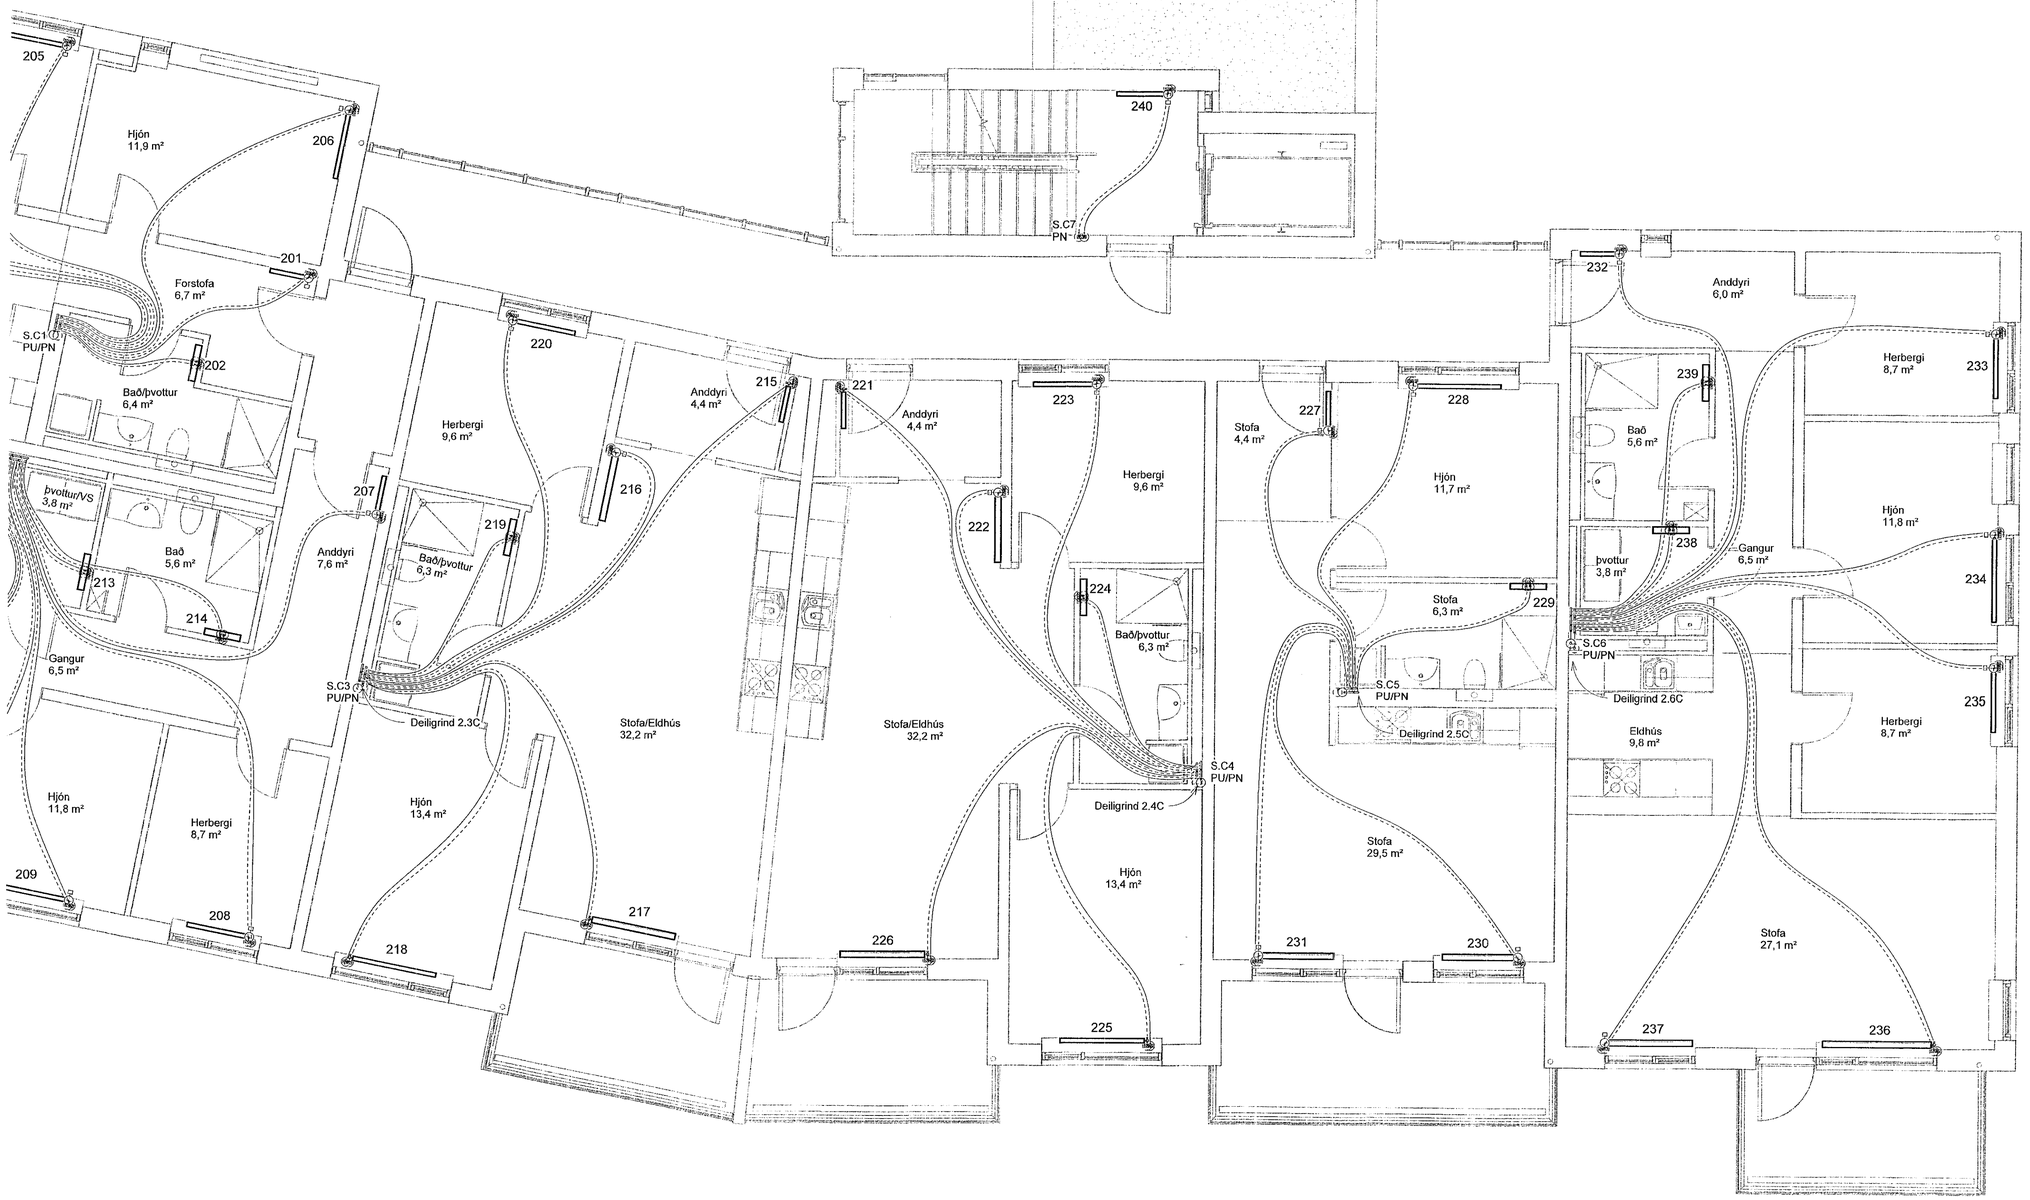

Lykilmynd

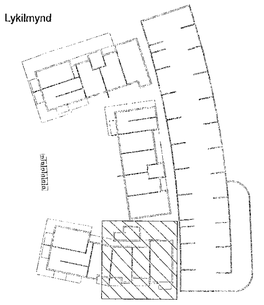

SKÝRINGAR HITALAGNIR

HITI FRAMRÁS
HITI BAKRÁS

SJÁ ALMENNAR SKÝRINGAR Á TEIKN. P0-01 OG P0-03.

STOFNLAGNIR ERU m/EINANGRUN.

ALLAR INNSTEYPTAR RÖR-Í-RÖR HITALAGNIR Í OFNA ERU DN12 PEX MEÐ SÚREFNISKÁPU NEMA ANNAÐ SÉ TEKIÐ FRAM Á TEIKNINGU.

LAGNIR AÐ DEILIKISTUM ERU DN15.

ALLAR HULDAR HITALAGNIR ERU MEÐ ÁDRAGSEINANGRUN.

TENGING AÐ STÖKUM OFNUM ER DN10.

VERKFRÆÐISTOFA

NNE VERKFRÆÐISTOFA ehf
Hæðarmári 6 - 201 Kópavogur Ísland
s. 899-3077 / 899-3577
Kt. 460421-0470, nne@nne.is www.nne.is

HRINGHAMAR 21-25

221 HAFNARFJÖRÐUR

SÉRUPPDRÆTTIR - PÍPULAGNIR Mhl. 03
OFNALAGNIR - GRUNNMYND 2.HÆÐ

Hönnun:	ALM	**Verknúmer:**	22012
Teiknað:	ALM	**Mælikvarði:**	1:50
Yfirfarið:	NG	**Dagsetning:**	23.11.2022
Samþykkt: Hákon Örn Ómarsson Kt. 300577-3169		**Teikn.nr:**	P3-22C
Árítun hönnunarstjóra: Kristinn Ragnarsson Kt.120944-2699		**Útgáfa:**	1

Útgáfa / Dagsetning aðalupprátta:

1:50 0 0,5 1 1,5 2 2,5 m

Síðast: 24.11.2022 09:13:55
Plot: 07/27/22
Skrá: M:\AVR\22\22012 - Hringhamar 25\102 DESIGN\02 P - PÍPULAGNIR\P3_Hringhamar 21-25_Hitalagnir - 2023.rvt

Copyright © NNE Verkfræðistofa ehf. - Höfundur áskilur sér allan rétt á hönnunum. - Fjölföldun er háð skriflegri samþykki