Útg.	Dags.	Lýsing	Nafn
1	23.11.2022	FRUMÚTGÁFA MN03	HÓÖ

Samþykkt þann
29. des. 2022
fh. byggingarfulltrúans í Hafnarfirði
Róbert A. Róbertsson

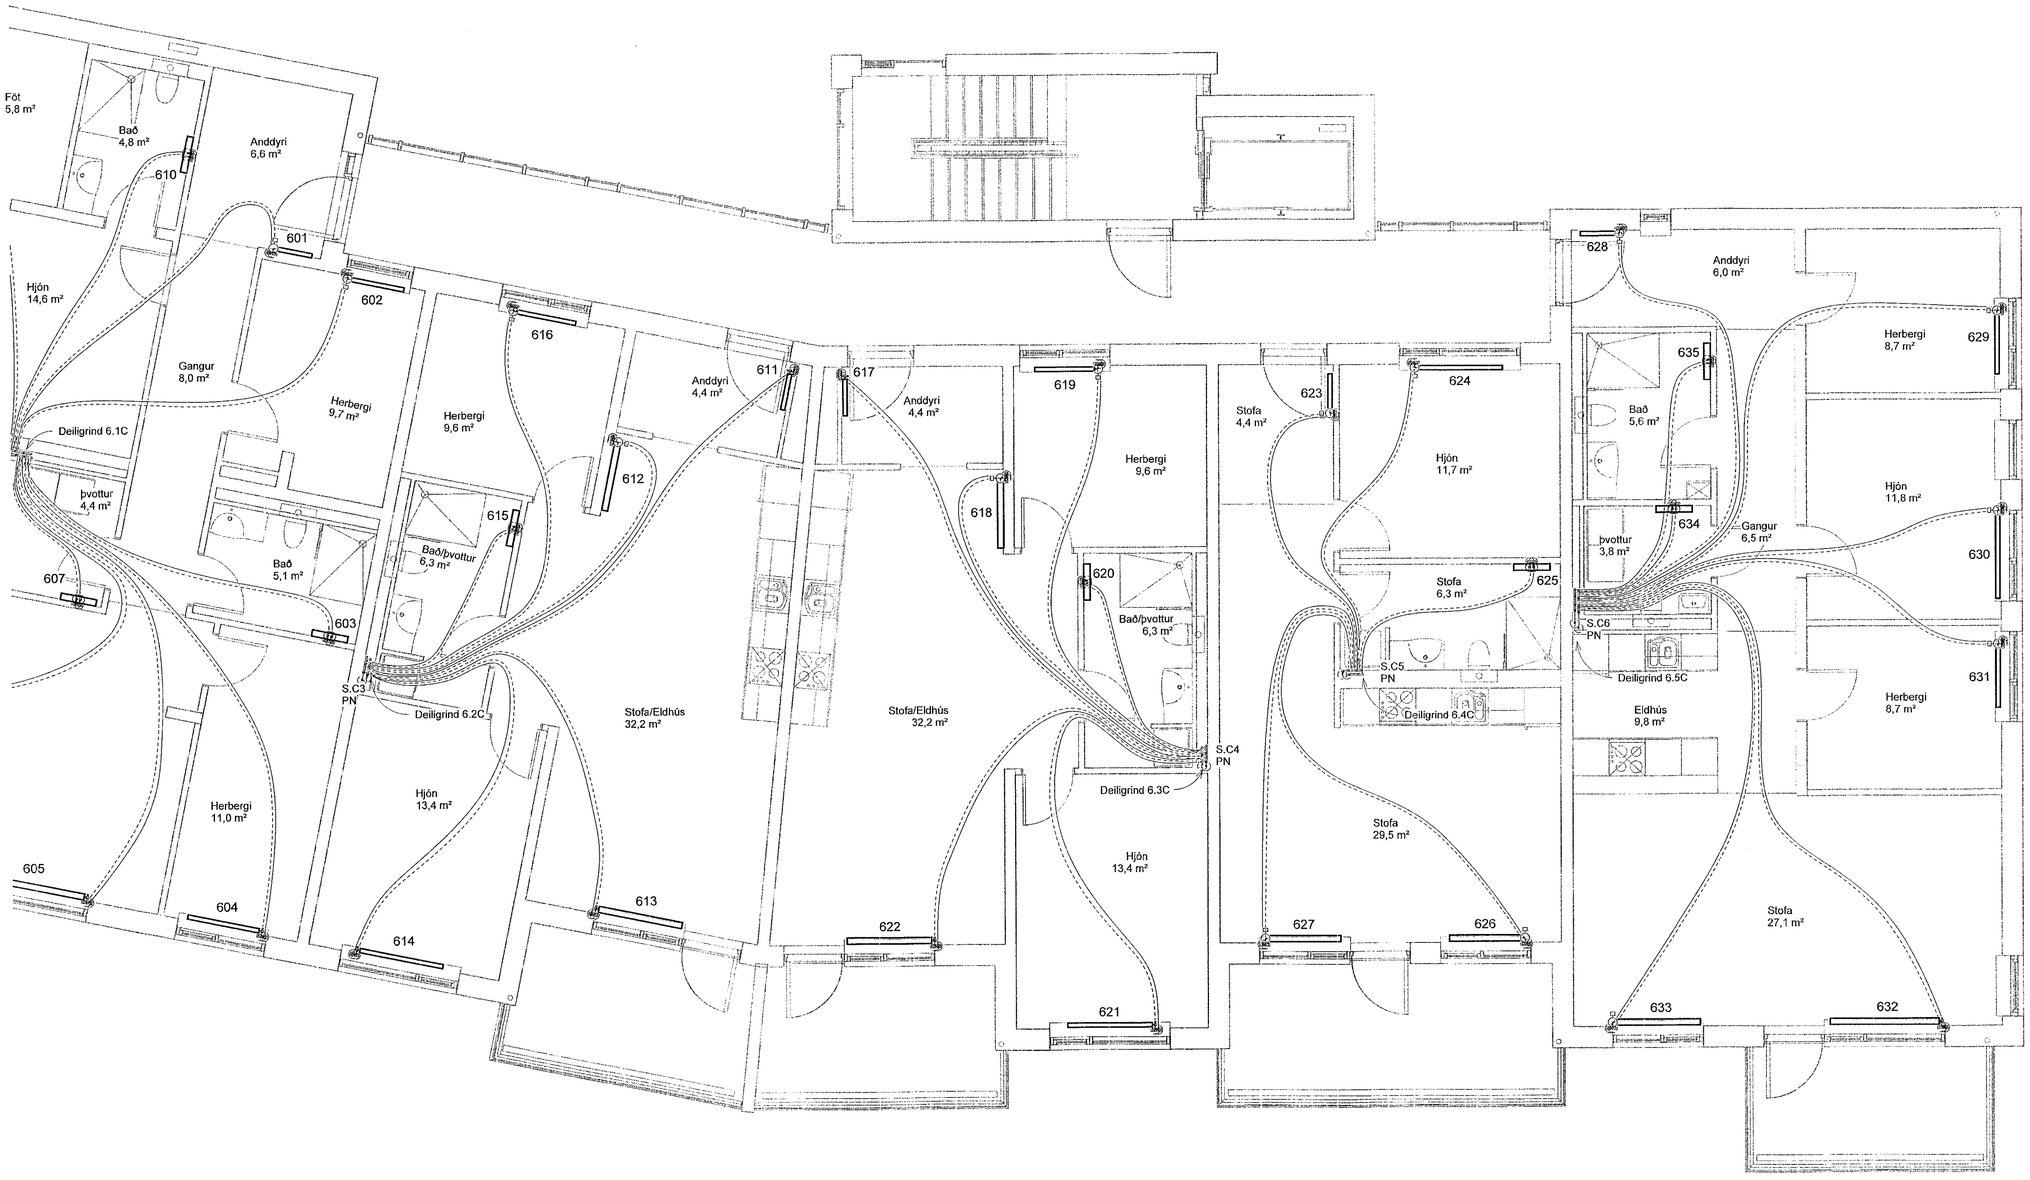

Lykilmynd

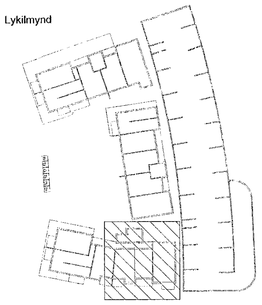

SKÝRINGAR HITALAGNIR

HITI FRAMRÁS
HITI BAKRÁS

SJÁ ALMENNAR SKÝRINGAR Á TEIKN. P0-01 OG P0-03.

STOFNLAGNIR ERU m/EINANGRUN.

ALLAR INNSTEYPTAR RÖR-Í-RÖR HITALAGNIR Í OFNA ERU DN12 PEX MEÐ SÚREFNISKÁPU NEMA ANNAÐ SÉ TEK'ID FRAM Á TEIKNINGU.

LAGNIR AÐ DEILIKISTUM ERU DN15.

ALLAR HULDAR HITALAGNIR ERU MEÐ ÁDRAGSEINANGRUN.

TENGING AÐ STÖKUM OFNUM ER DN10.

VERKFRÆÐISTOFA

NNE VERKFRÆÐISTOFA ehf
Hæðamári 6 - 201 Kópavogur Ísland
s. 899-3077 / 899-3577
Kt. 460421-0470. nne@nne.is www.nne.is

HRINGHAMAR 21-25

221 HAFNARFJÖRÐUR

SÉRUPPDRÆTTIR - PÍPULAGNIR MhI. 03
OFNALAGNIR - GRUNNMYND 6.HÆÐ

Hönnun:	ALM	**Verknúmer:**	22012
Teiknað:	ALM	**Mælikvarði:**	1:50
Yfirfarið:	NG	**Dagsetning:**	23.11.2022
Samþykkt: Hákon Örn Ömarsson Kt. 300577-3189		**Teikn.nr:**	P3-62C
Áritun hönnunarstjóra: Kristinn Ragnarsson Kt.120944-2699		**Útgáfa:**	1

Útgáfa / Dagsetning aðaluppdráttar:

1:50 0 0,5 1 1,5 2 2,5 m

Plot: 07/21/22

Save: 24.11.2022 08:14:23

Skrá: M:\AVR\22\22012 - Hringhamar 25B\02 DESIGN\02 P - PÍPULAGNIR\P3_Hringhamar 21-25_Hitalagnir - 2023.rvt

A1

Copyright © NNE Verkfræðistofa ehf - Hönnuður bakkar sér allan rétt á teikningum - Fjölföldun er háð skriflegu samþykki.