



Samþykkt þann
 29. des. 2022
 Íh. byggingarfulltrúnaði / Hafnarlíði
 Robert A. Robertsson

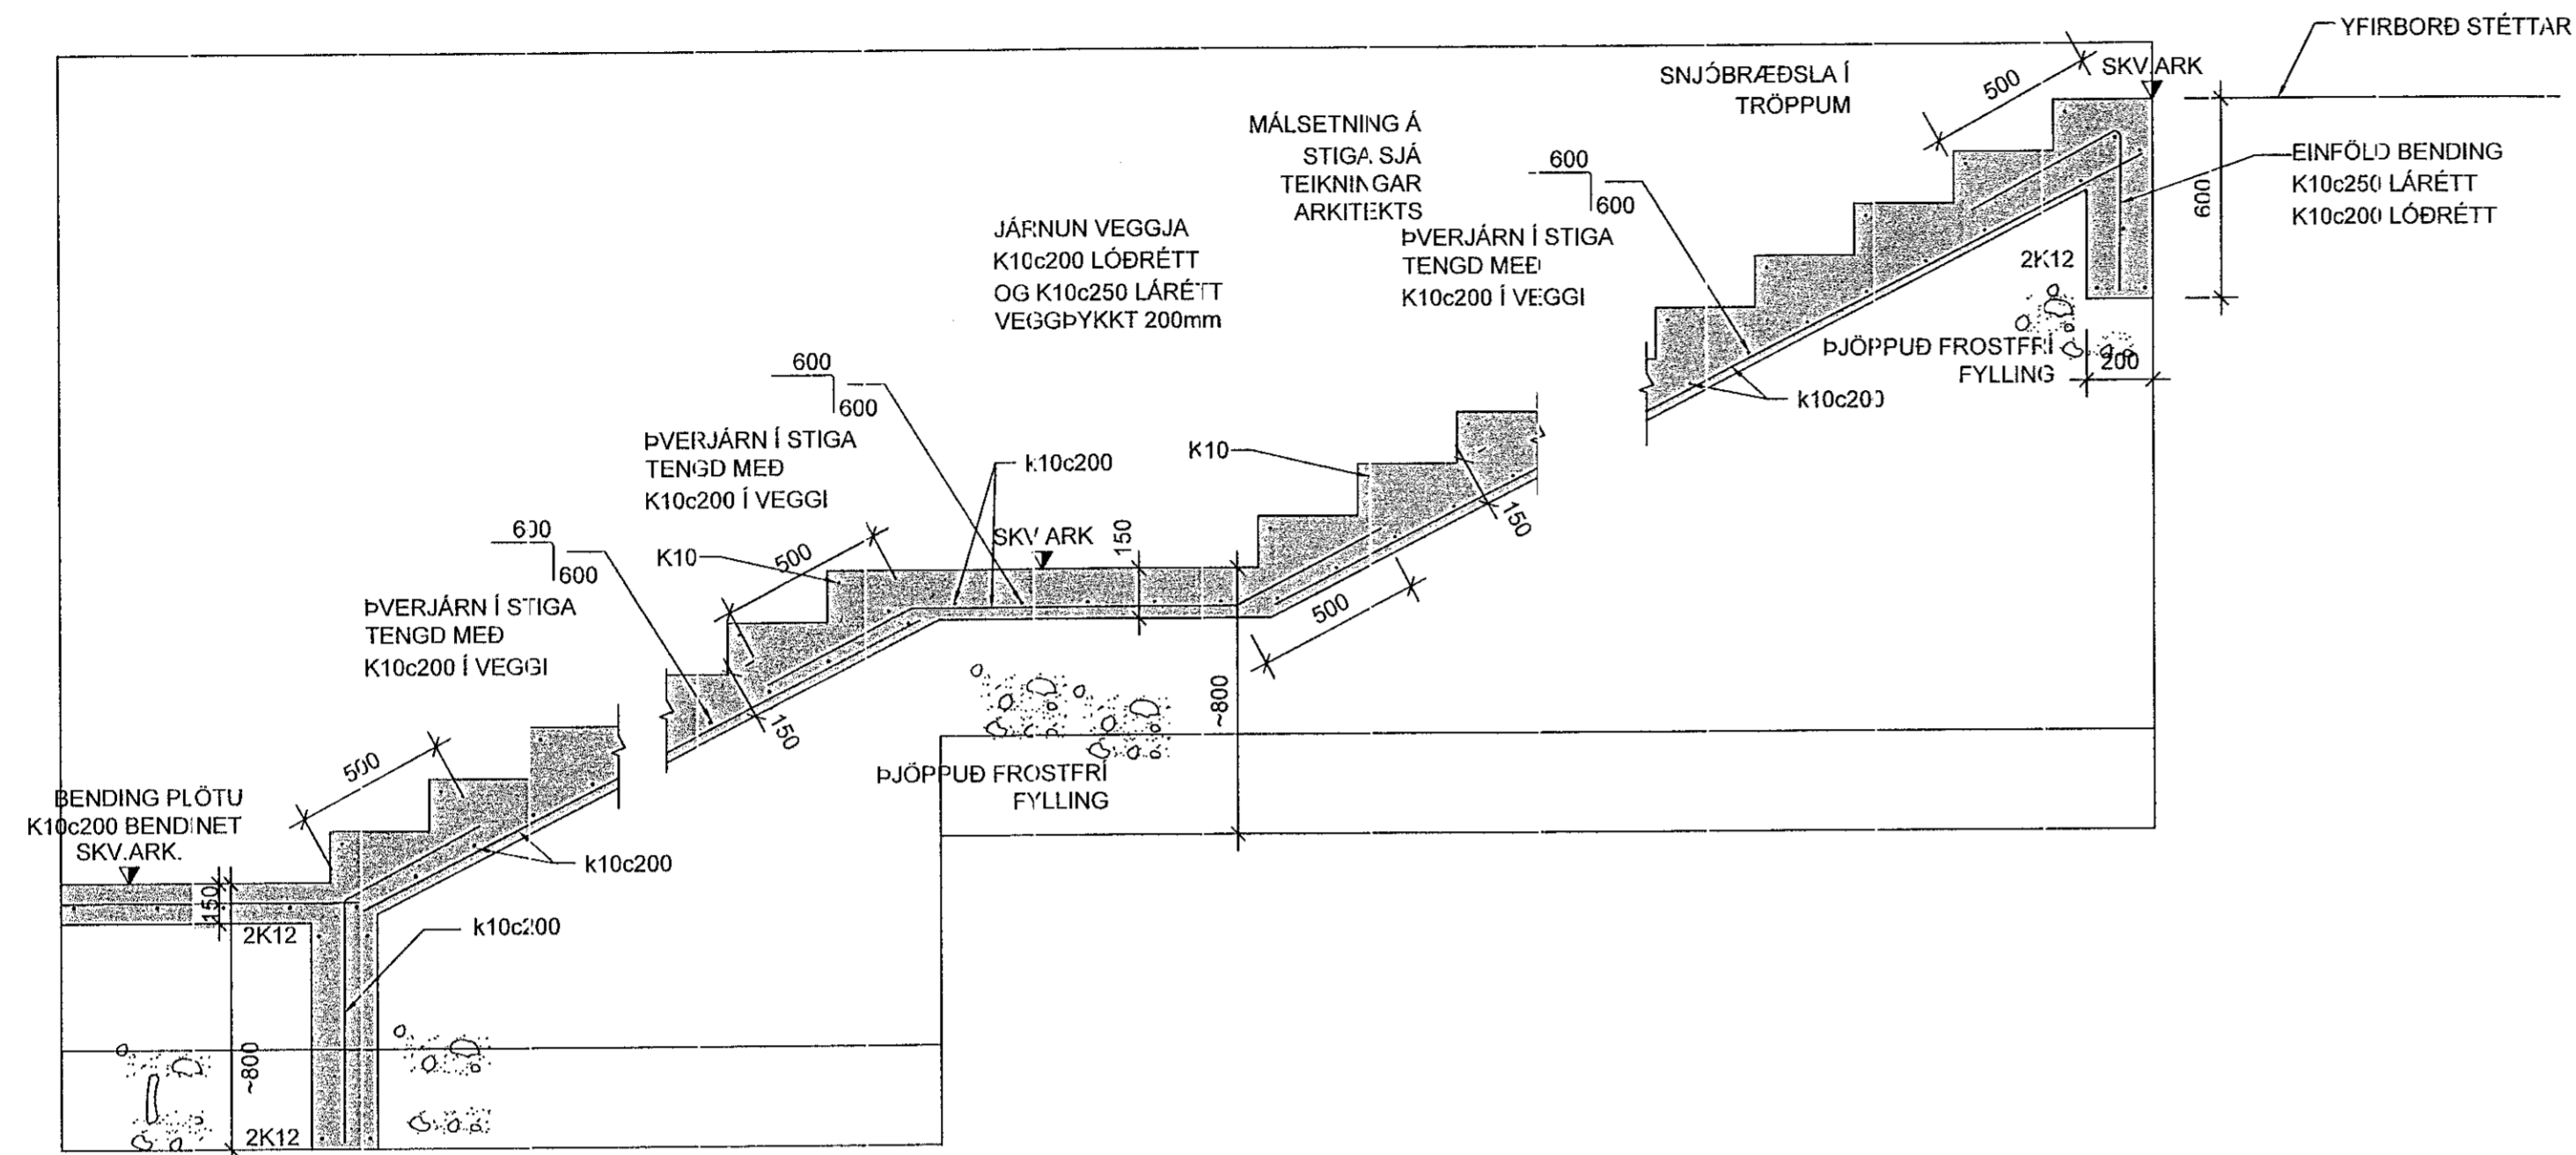

08b SNID
 Mkv. 2

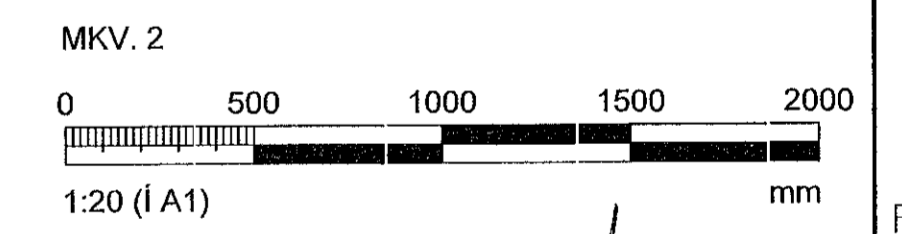

ÁRITUN HÖNNUNARSTJÓRA: Kistinn Robertsson Kt. 120844-2669			
BREYTINGAR			
NR.	DAGS.	BREYTING	SP.
1	25.11.2022	FRUMÚTGÁFA	HOO
			HOO
NNE Verkfærastofa ehf. kt. 460421-0470 HÆÐASMÁRI 6, 201 KÖPAVOGUR hoo@nne.is, Sími 899-3577 / 899-3077			
SAMÞYKKT HÁKON ÖRN ÓMARSSON 300577-3189 			
VERK HRINGHAMAR 21-25 HAFNARFJÖRDUR TEIKNING BURÐARVIRKI, MHL.03 SNID OG DEILI			
HANNAÐ HOO/ SAO	TEIKNAD SAO/HOO	YFIR-ÁRÍÐ HOO	MÆLIVARÐI 1:20 /A1
DAGS. 25.11.2022	VERK NR. 22012	TEIKNING NR. B203	ÚTGÁFA NR. 1

© Önn slótt og stíll er teikningar, að flúta eða í hafi er háð stuðningu leyfa frá vanda