Samþykkt þann
29. des. 2022
fh. byggingarfulltrúans í Hafnarfirði
Róbert A. Róbertsson

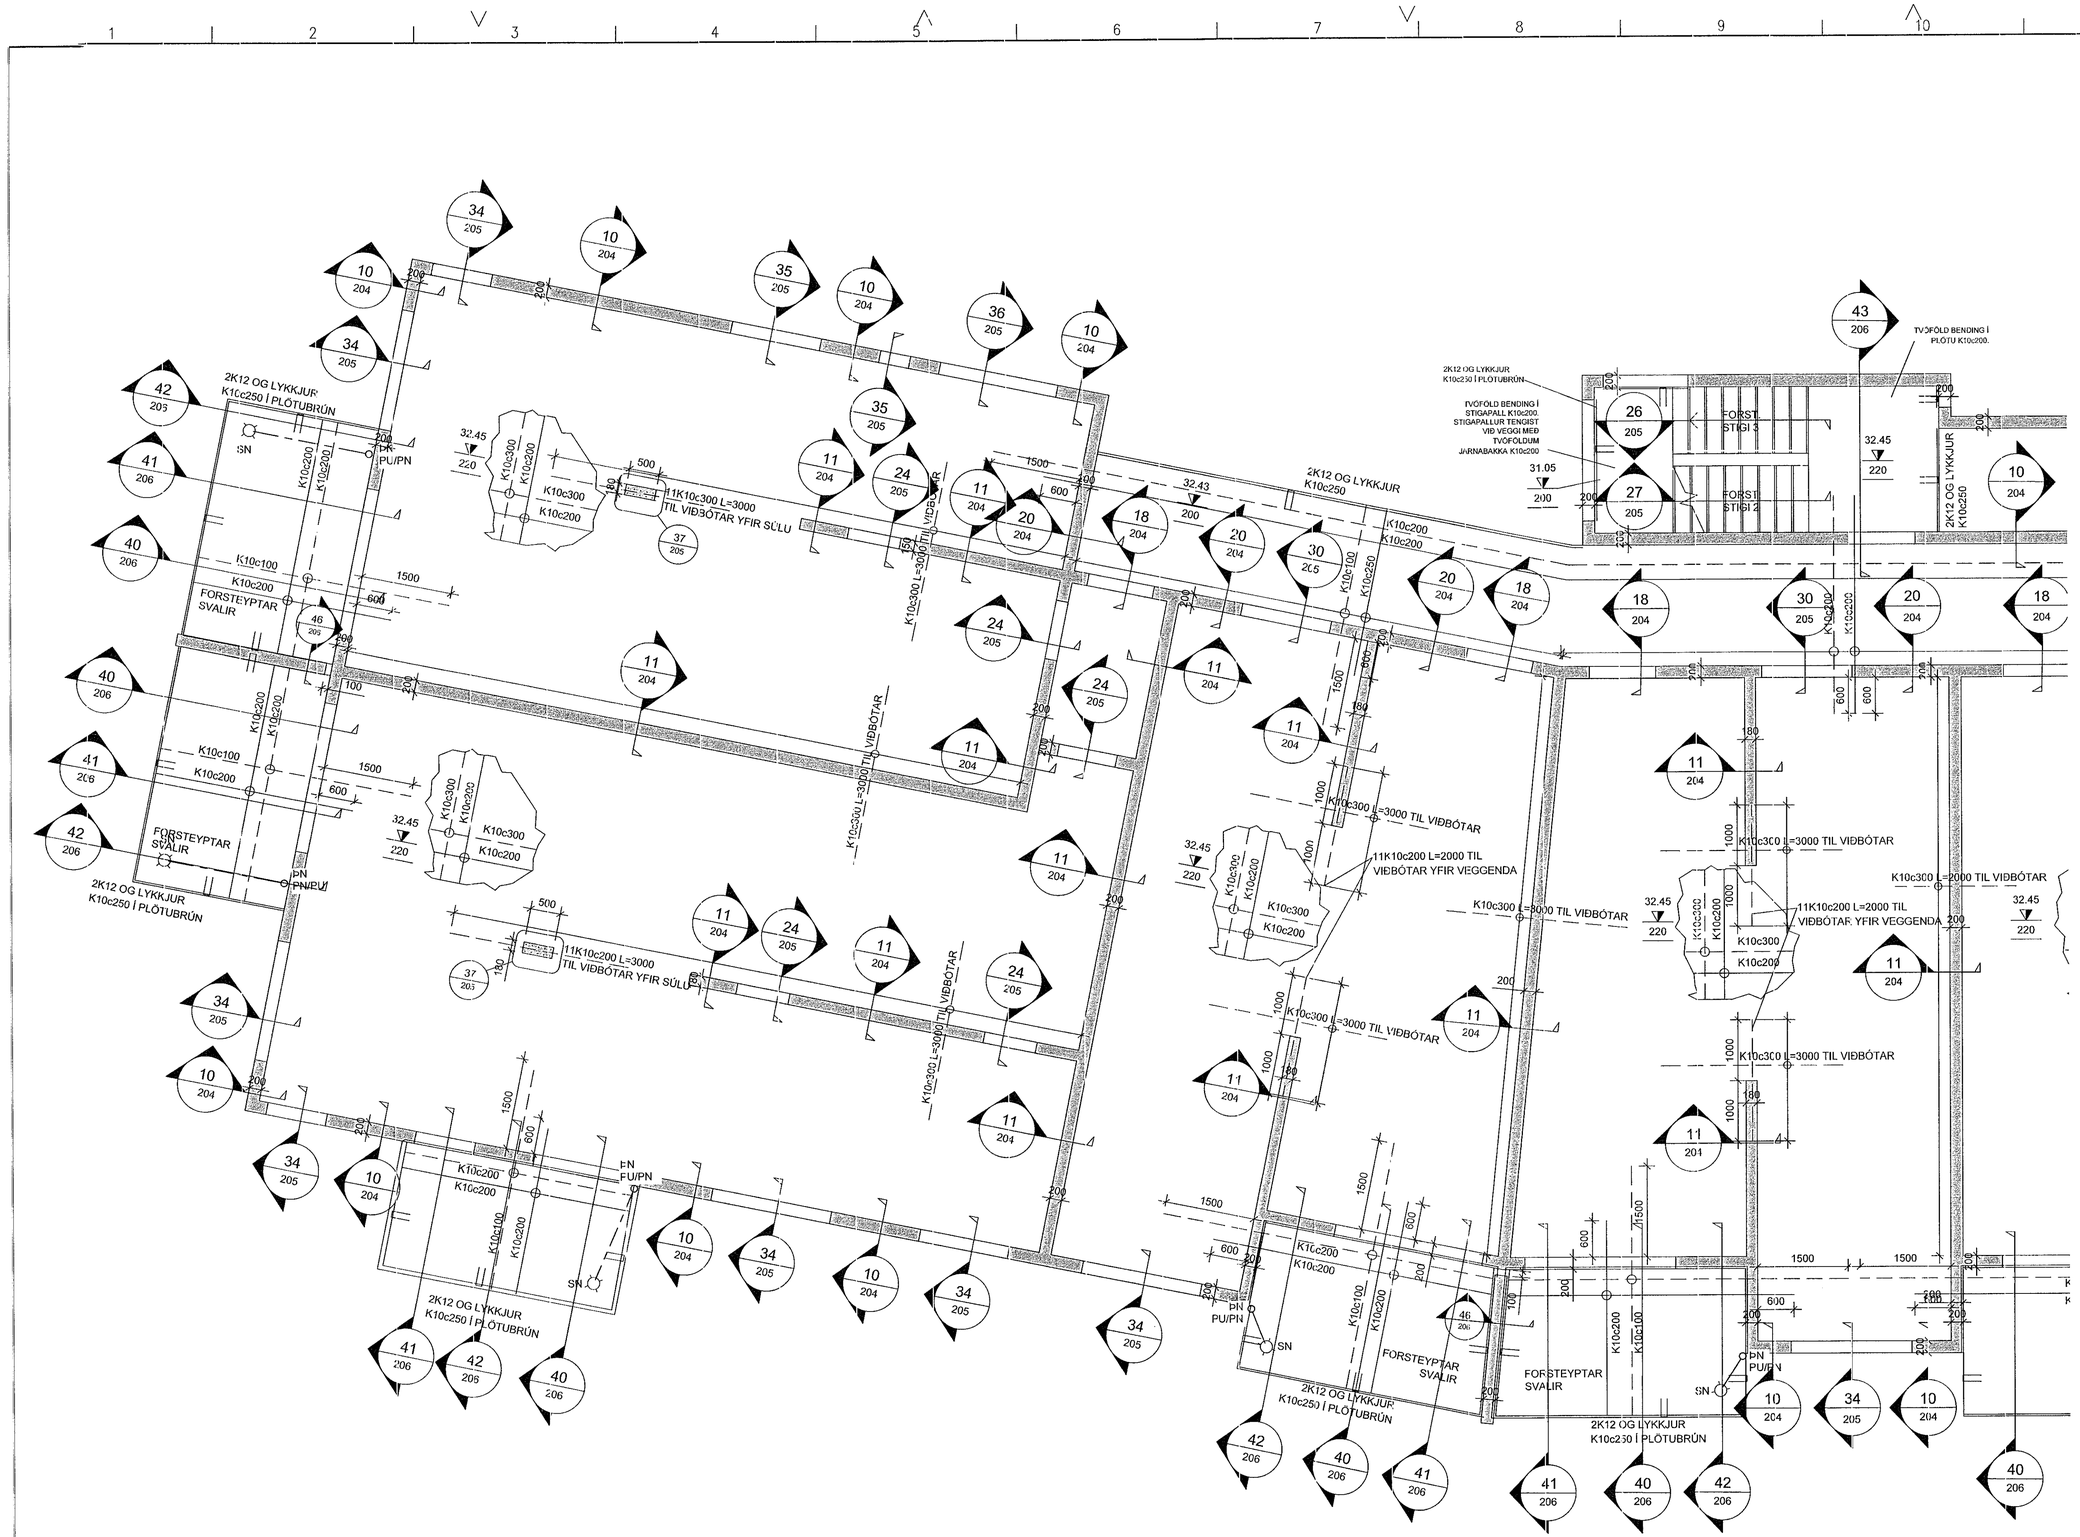


ATH!:
ALMENNAR SKÝRINGAR SJÁ TEIKN. B000
BENDING VEGGJA NEMA ANNAÐ SÉ TEKIÐ FRAM:
180/200mm ÞYKKIR:
TVÖFALT NET K10c200 LÓÐRÉTT OG K10c250 LÁRÉTT
150mm ÞYKKIR:
EINFALT NET K10c200 LÓÐRÉTT OG K10c250 LÁRÉTT

JÁRNUN KRINGUM OP ER 2K12 OG JÁRNAFYRIRKOMULAG SKV SKÝRINGARBLAÐI (NEMA ANNAÐ KOMI FRAM)
Í INNVEGGJUM KOMA 2K12 Í VEGGENDA

SÉU JÁRNABAKKAR NOTAÐIR Í STAÐ VINKLA/U-LYKKJA SKULU ÞEIR VALDIR ÞANNIG AÐ JÁRNAMAGNIÐ SÉ ÞAÐ SAMA.

PLÖTUSÆTI SKAL VERA AÐ LÁMARKI 50mm.

EINANGRUNARÞYKKTIR ERU
-100mm PLASTEINANGRUN UNDIR BOTNPLÖTU, 24kg/m$^3$
-100mm PLASTEINANGRUN NIÐUR MEÐ SÖKKUL

KJARNABORA/SAGA MÁ FYRIR LÖGNUM EF EKKI HEFUR VERIÐ GERT FYRIR ÞEIM Í UPPSTEYPU.
LAGNGAGÖT Í SÖKKLA OG PLÖTUR, SJÁ LAGNATEIKNINGAR.

ATH G.R.F. ÚRTAKI FYRIR LAGNASTOFNA Í SÖKKLA ÞAR SEM STOFNAR KOMA
NIÐUR MEÐ FRAM VEGGJUM OG GETA REKIST Í SÖKKULFÆTUR.
YFIRFARA SKAL ALLAR MÁLSETNINGAR OG HÆÐARKÓTA M.T.T TEIKNINGA ARKITEKTA OG GERA HÖNNUÐUM VIÐVART EF MISRÆMI FINNST.

SÉU ISOKORB EINANGRAÐIR JÁRNABAKKAR NOTAÐIR Á TENGIPUNKTUM SVALAGANGA OG ÍBÚÐA SKAL ÞAÐ GERT SKV. FYRIRSKRIFT FRAMLEIÐANDA SJÁ TEIKN B209

LYKILMYND

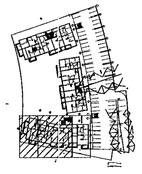

MKV. 3
0 1000 2000 3000 4000 5000
1:50 (Í A´) mm

ÁRITUN HÖNNUNARSTJÓRA: Kristinn Ragnarsson Kt: 120944-2669

BREYTINGAR

| NR. | DAGS. | BREYTING | SÞ. |
|---|---|---|---|
| 1 | 25.11.2022 | FRUMÚTGÁFA | HÓÓ |
| | | | HÓÓ |

VERKFRÆÐISTOFA

NNE Verkfræðistofa ehf. kt. 460421-0470
HÆÐASMÁRI 6, 201 KÓPAVOGUR
hoo@nne.is, SÍMI 899-3577 / 899-3077

SAMÞYKKT HÁKON ÖRN ÖMARSSON 300577-3189

VERK
HRINGHAMAR 21-25
HAFNARFJÖRÐUR

TEIKNING
BURÐARVIRKI, MHL.03
VEGGIR OG LOFTAPLATA 2.HÆÐ
GRUNNMYND

| HANNAÐ | TEIKNAÐ | YFIRFARIÐ | MÆLIKVARÐI |
|---|---|---|---|
| HÓÓ/SAÓ | SAÓ/HÓÓ | HÓÓ | 1:50 /A1 |

| DAGS. | VERK NR. | TEIKNING NR. | ÚTGÁFA NR. |
|---|---|---|---|
| 25.11.2022 | 22012 | B130 | 1 |

©Öll afrit og afritun teikningar, að hluta eða í heild er háð skriflegu leyfi hönnuðar

GRUNNMYND, VEGGIR OG LOFTAPLATA 2.HÆÐ
MKV. 3