

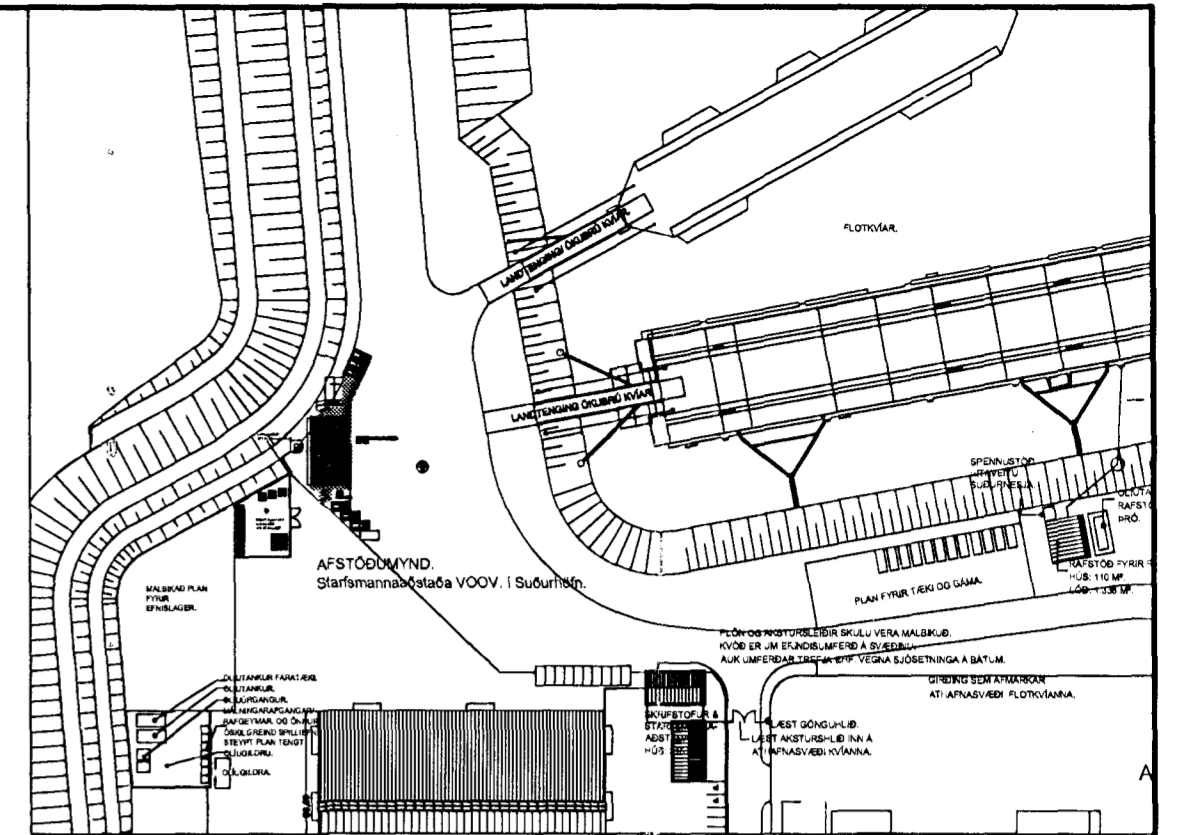
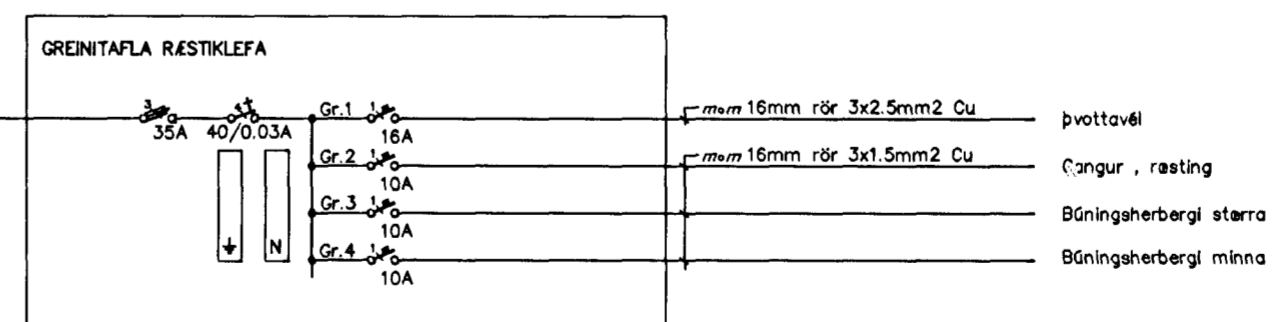


Snið 1:50

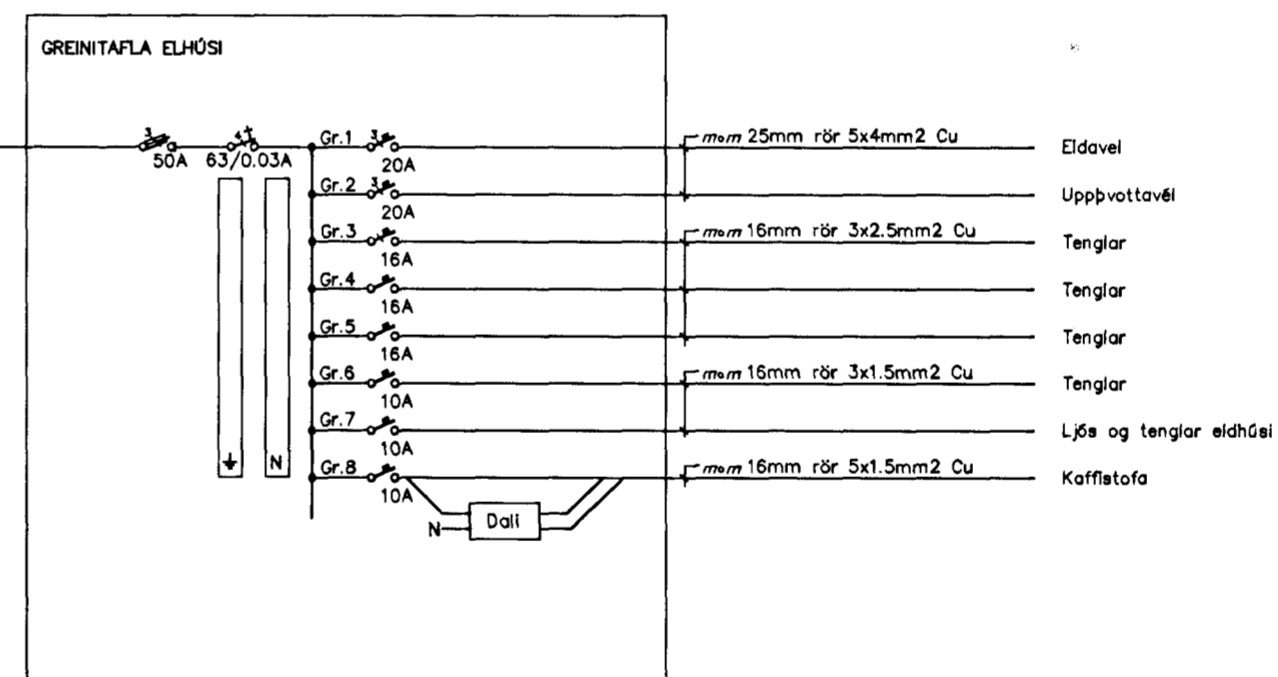

Afstöðumynd 1:2000

Byggingafultrúi Hafnarfjarðar
Móttekið þann
30 APR 2013
GS

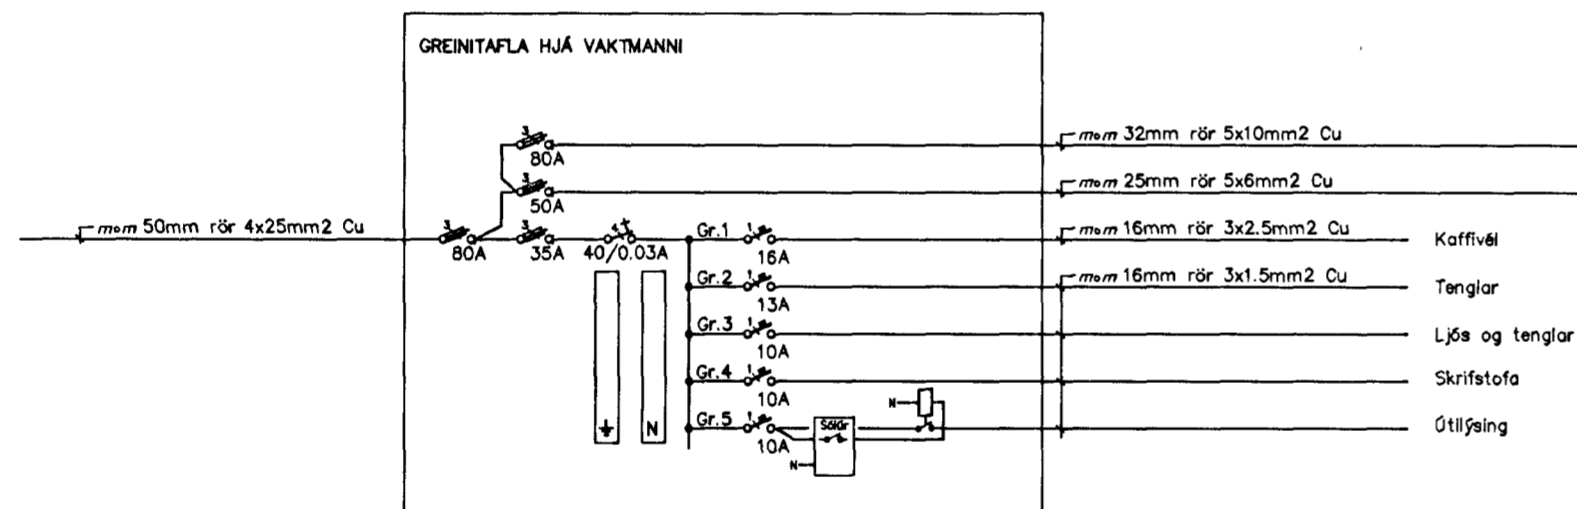

TÆKNIÞJÓNUSTAN SF
Lágmúla 5-108 Reykjavík
sími 581 3844 fax 581 4740
e-mail audunn@tt.h.is
Audunn
250250-3989

Óseyrarbraut 29-30
Hafnarfirði
Afstöðumynd, einflnumynd og snið
Rafagnateikning

Hannað: AK Dags: 12.12
Teikn.: AK Yfirfarið:
Kvarði: 1:50, 1:2000
Nr.: 1224 Blað.: 2 Af.: 4

Br. Dags. Breyting