
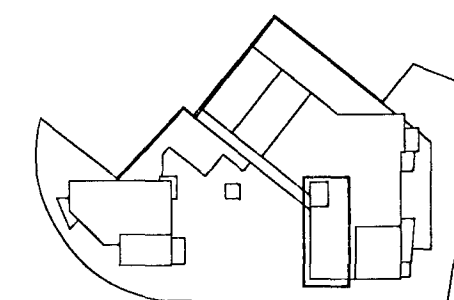
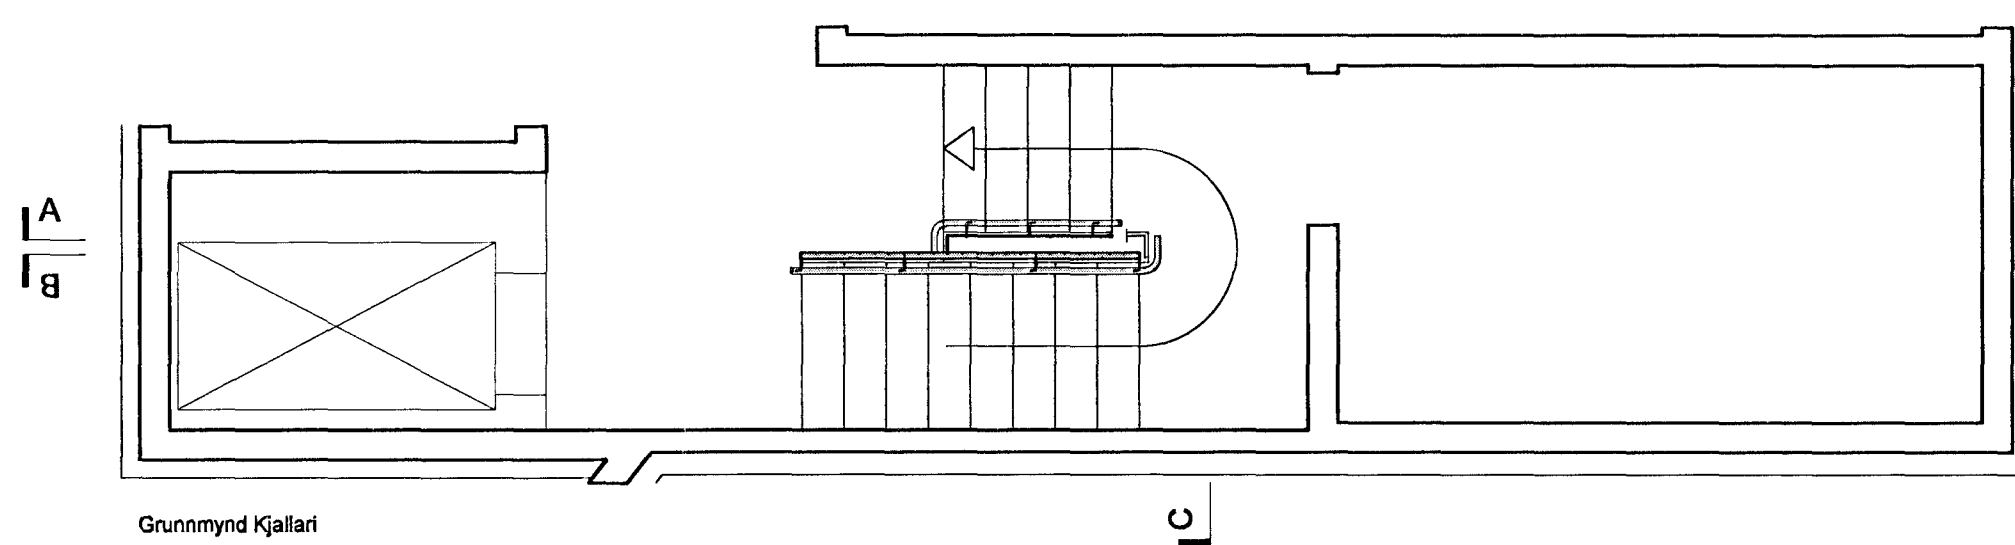
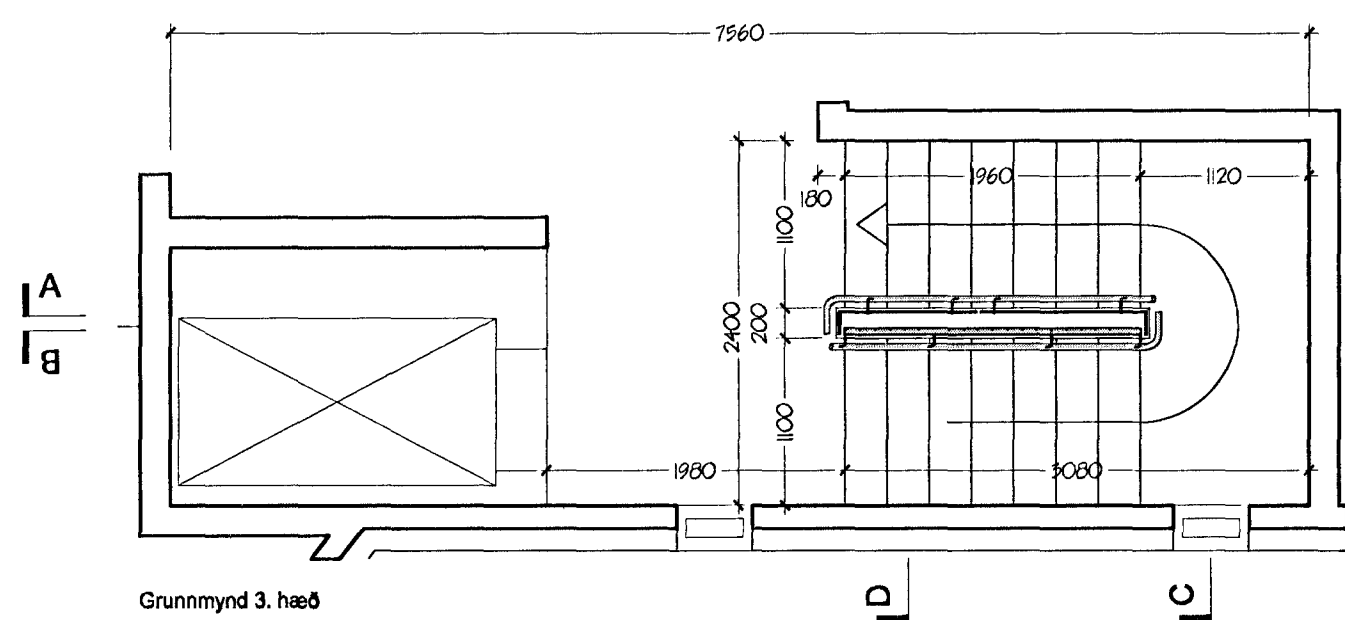
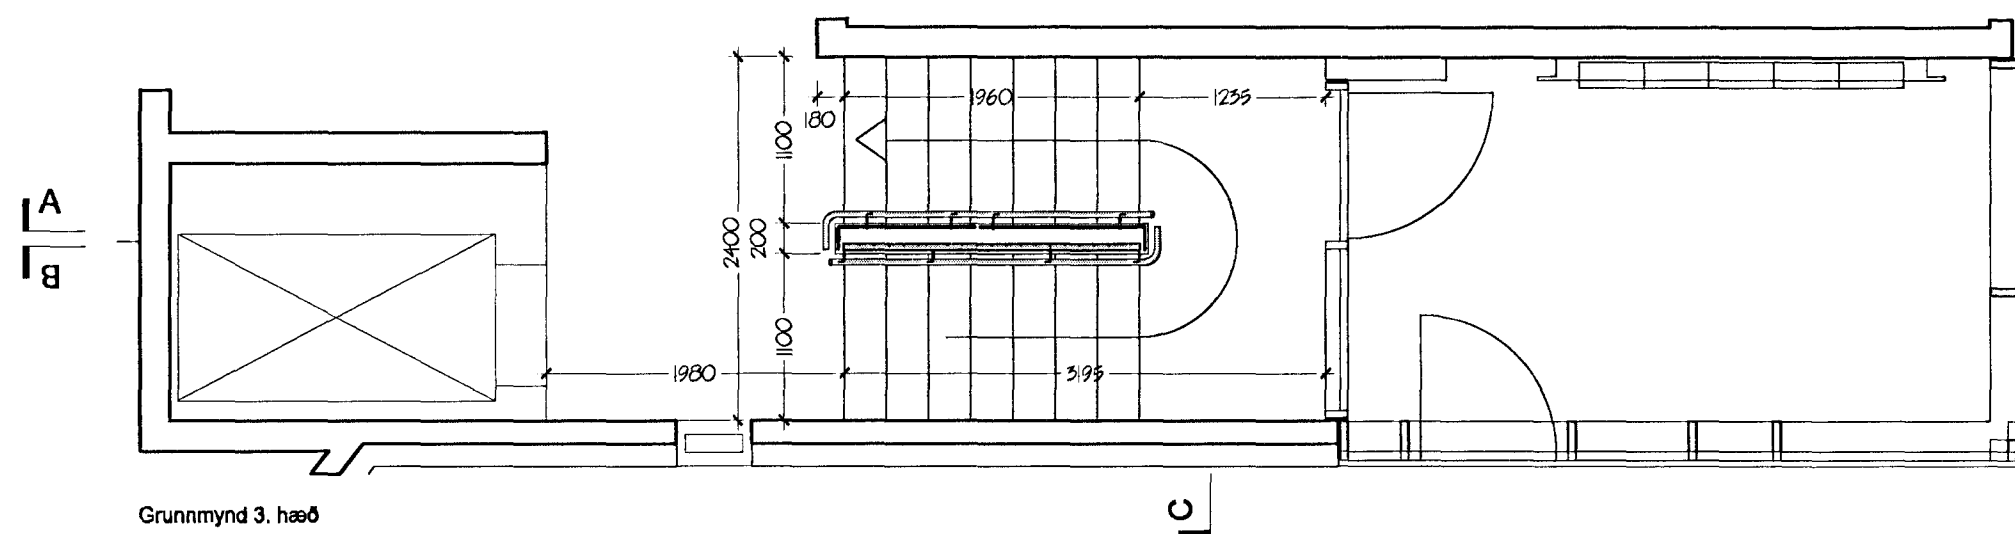


Samþykkt þann 07. maí 2013
 Byggingafultrúinn í Hafnarfirði
 Fh. Hrólfur S. Gunnlaugsson

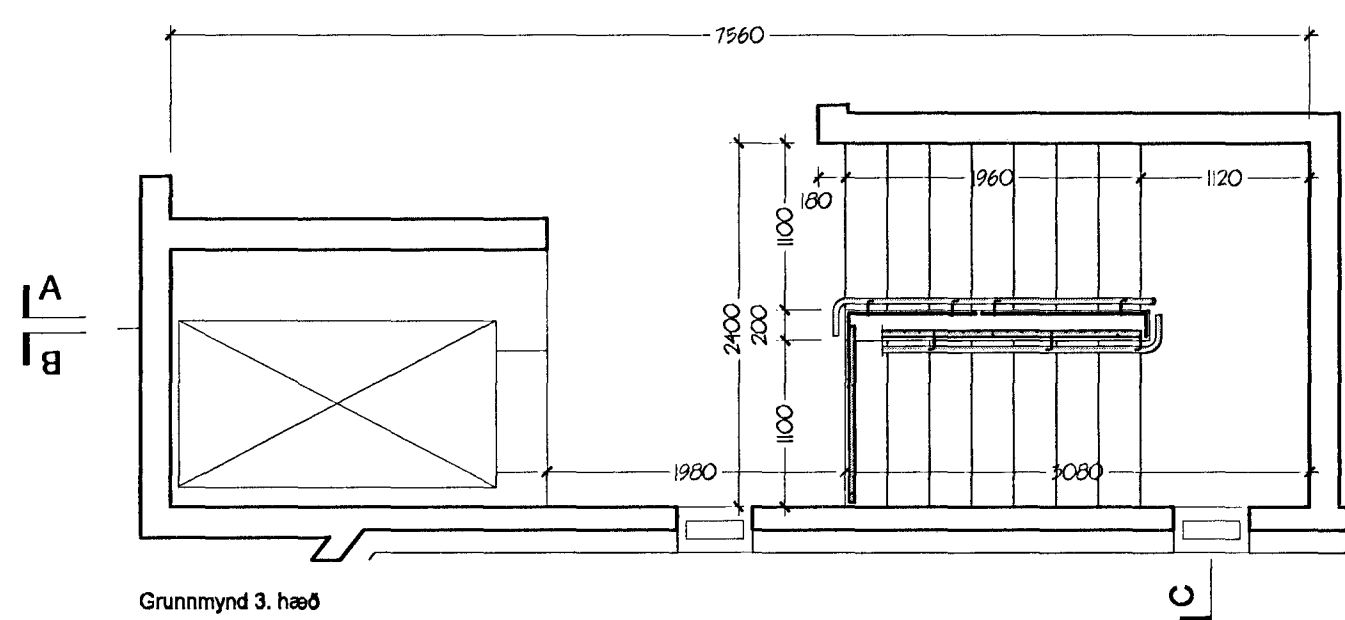

VESTURGATA 18

Fjölbýli í Hfj. mkv.: 1:50 **2.61**

Verkefning
 Anddyri og stigi - handrið
 Grunnmyndir og sneiðir dags. 10.04.'13

Att Arkitektar
 Suðurlandsbraut 30 108 Rvk. kt: 590406 0580
 tryggvi.tr@gmail.com GSM: 897 2380

Þurpa Þuggason
 Tryggvi Þyggvason FAI kt: 261256 5769

ott arkitektar _ / samstarfi við _ einrúm arkitektar

einrúm arkitektar
 glóðheimum 20 104 reykjavík
 sími 553 8989 fax 568 8989

einrúm
 Erlín Brynja Gunnarsdóttir arkitekt
 kt: 040766 5889 kb@einrum.com