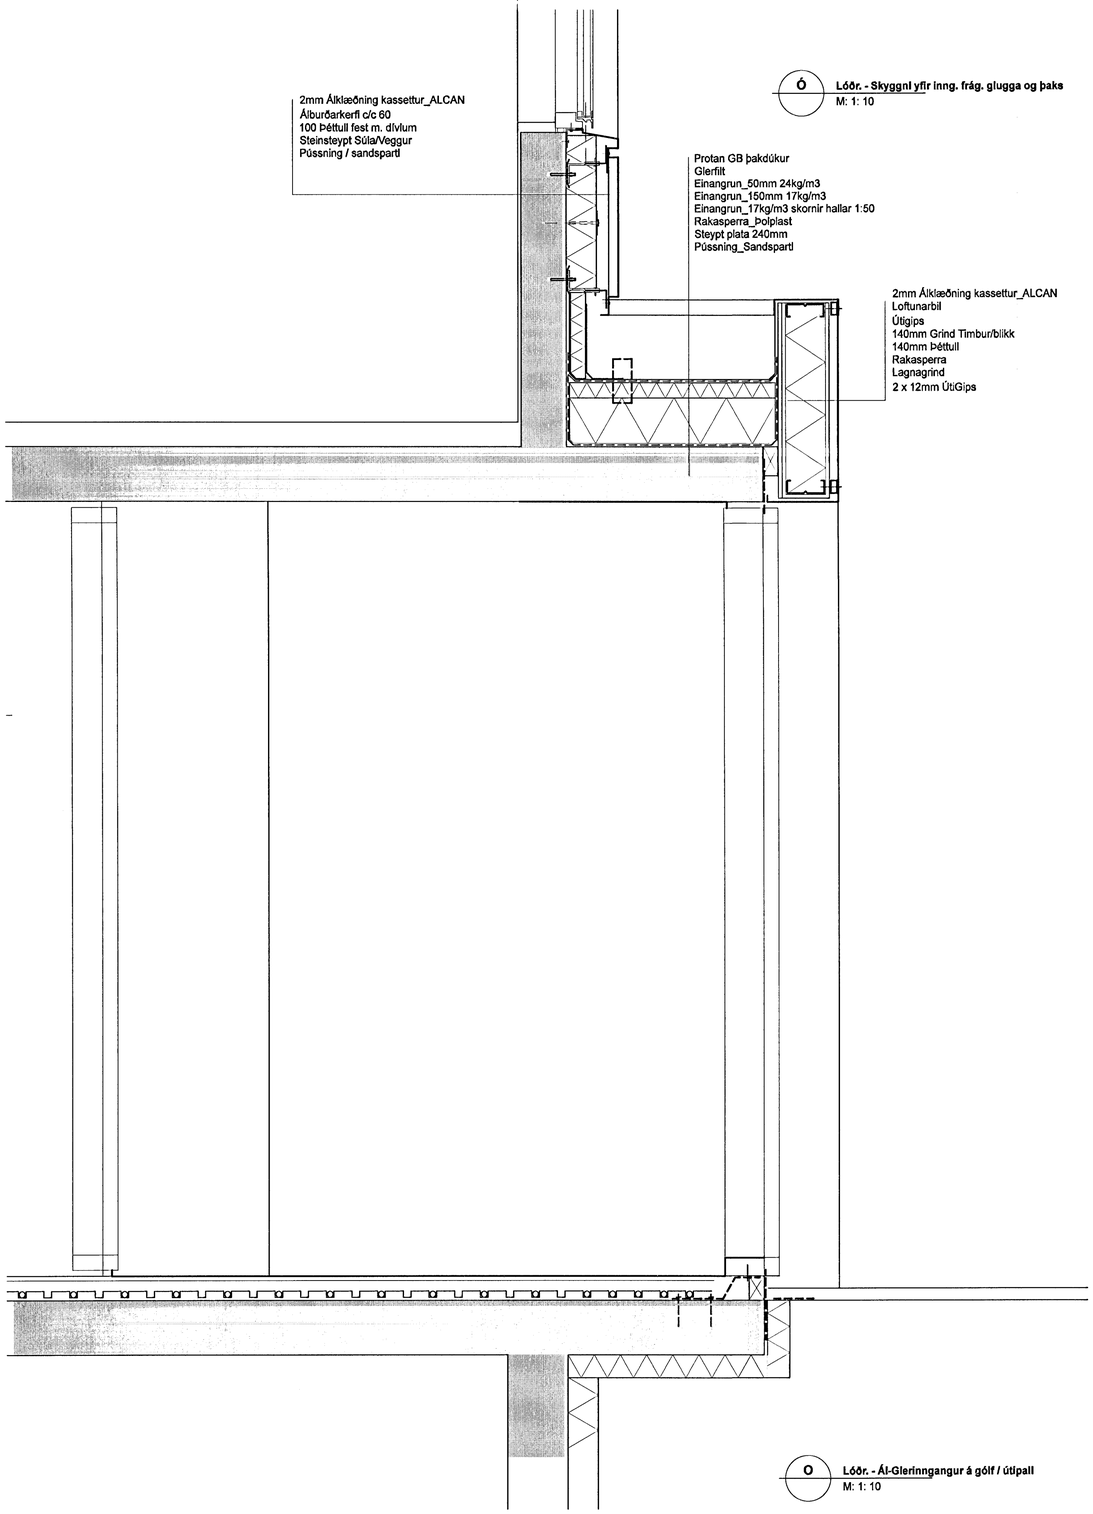

Ó **Lóðr. - Skyggni yfir inng. frág. glugga og þaks**
M: 1: 10

O **Lóðr. - Ál-Glerinngangur á gólf / útipall**
M: 1: 10

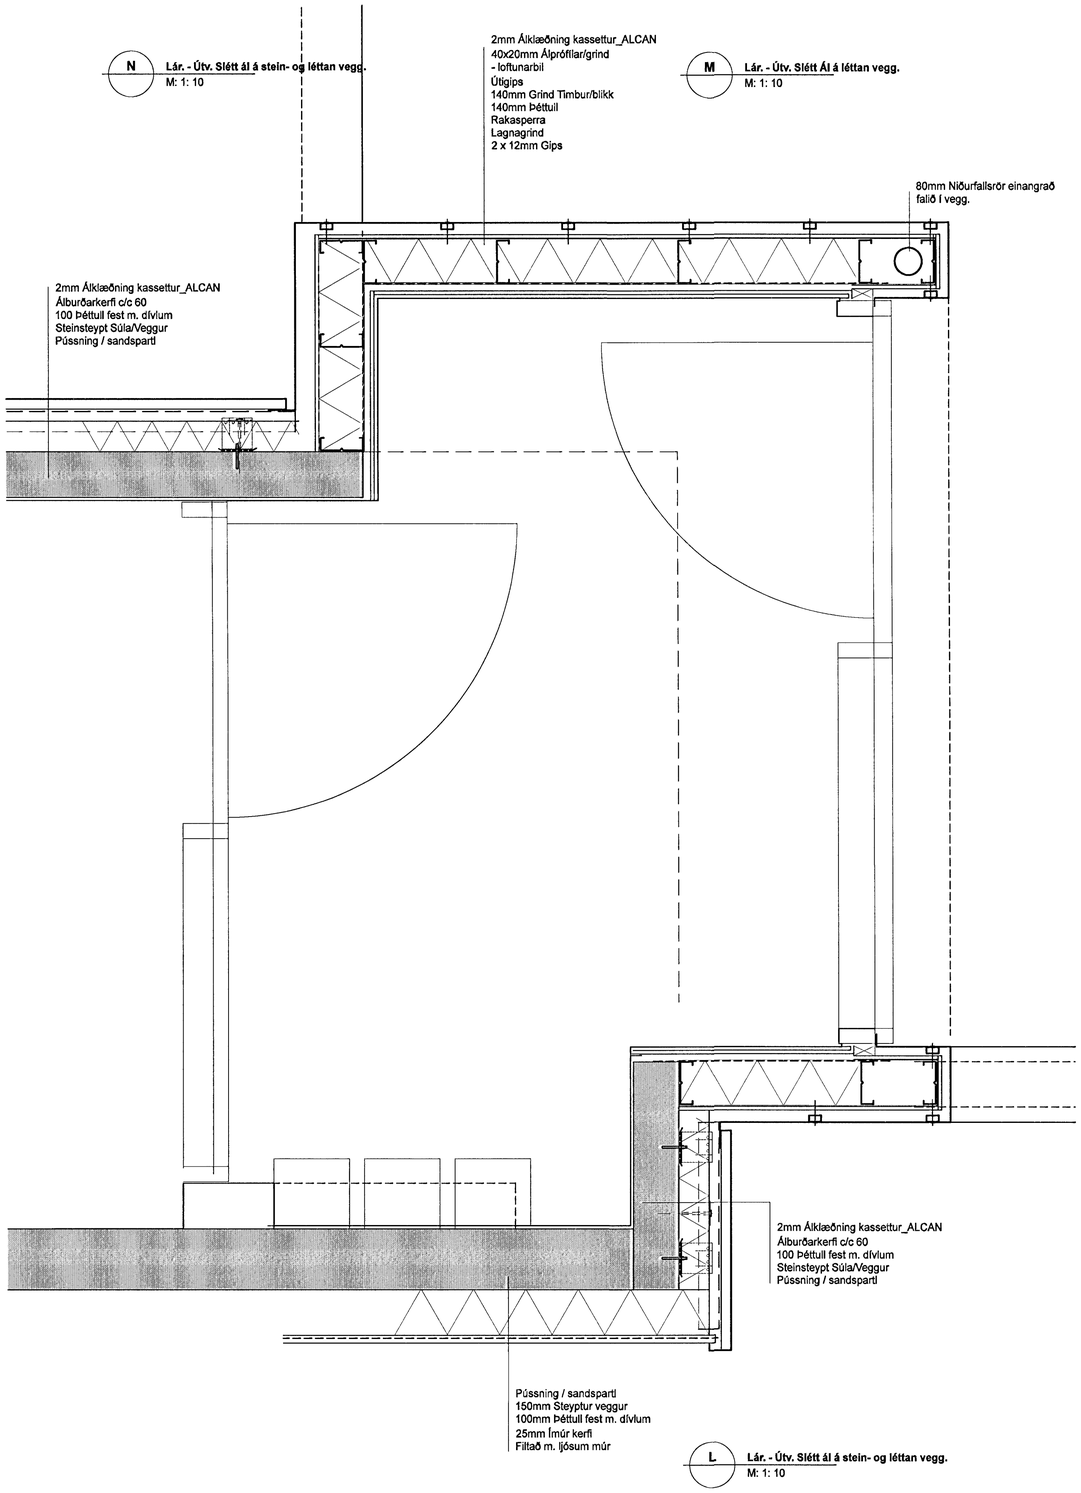

N **Lár. - Útv. Slétt ál á stein- og léttan vegg.**
M: 1: 10

M **Lár. - Útv. Slétt Ál á léttan vegg.**
M: 1: 10

L **Lár. - Útv. Slétt ál á stein- og léttan vegg.**
M: 1: 10

Samþykkt þann 07. maí 2013
Byggingafulltrúinn í Hafnarfirði
F.h. Hrólfur S. Gunnlaugsson

Br. A Léttir útveggir og klæðn dags. 10.04.´13

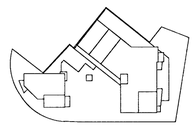

1 M

VESTURGATA 20

Fjölbýli í Hfj.
mkv.: 1: 10 **5.12**

Verkteikning
Sérhlutar _ Lár. og Lóðr. Deili
Yfirlit _ anddyri
dags. 20.09.´07

Att Arkitektar att@arkitekt.is
Suðurlandsbraut 30 108 Rvk. kt 590406 0580
tryggvi.tr@gmail.com GSM: 897 2380
Tryggvi Tryggvason FAÍ kt: 261256 5769

att arkitektar _ í samstarfi við _ einrúm arkitekta

einrúm arkitektar
glaðheimum 20 104 reykjavík
sími 553 8989 fax 568 8989
kristín brynja gunnarsdóttir arkitekt faí
kt.: 040766 5889 kb@einrum.com
einrúm