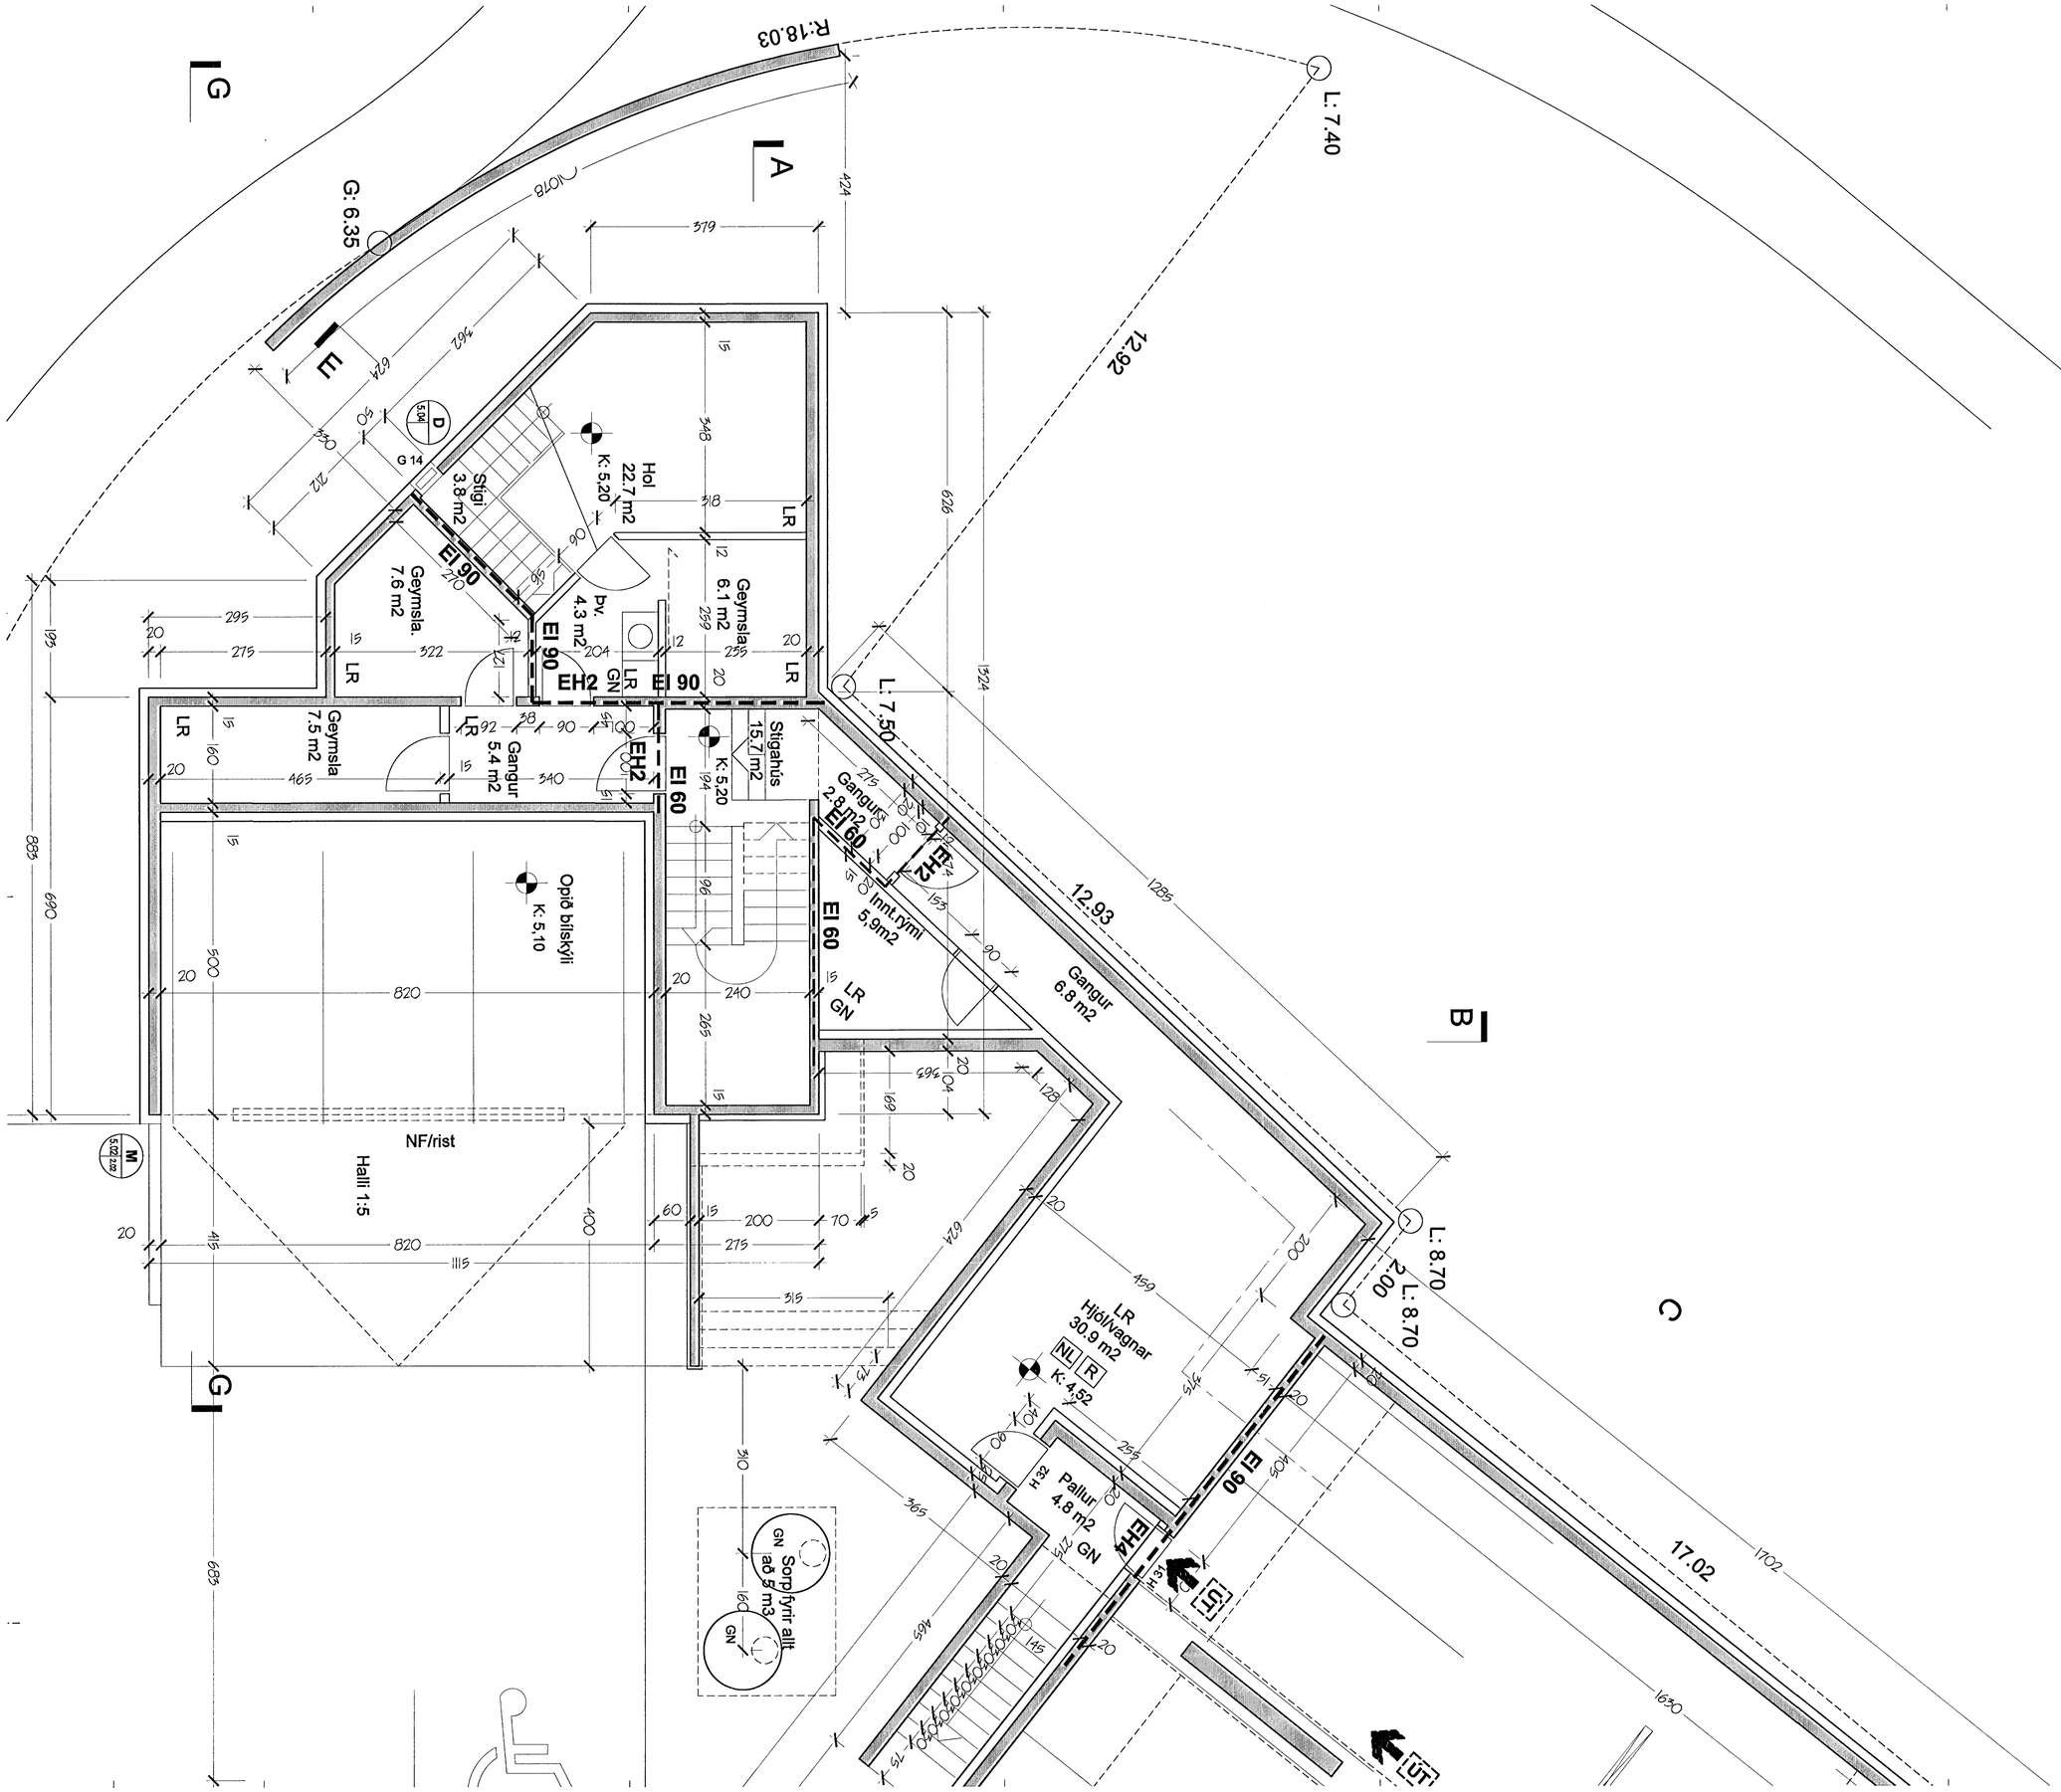

Samþykkt þann
07. maí 2013
Byggingafulltrúinn í Hafnarfirði
F.h. Hróðfur S. Gunnlaugsson

Br. A Stigahús/tröppur, andd. o.fl. leiðr. dags. 10.04.'13

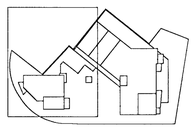

5 M

VESTURGATA 20

Fjölbýli I Hfj.

mkv.: 1: 50 **2.02**

Verkteikning

Grunnmynd_Kjallari
Norður 20

dags. 29.10.'07

Att Arkitektar

Suðurlandsbraut 30 108 Rvk. kt: 590406 0580
tryggvi.tr@gmail.com GSM: 897 2380

Tryggvi Tryggvason FAÍ kt: 261258 5769

S.M. TT. TT.
att arkitektar _ í samstarfi við _ einrúm arkitekta

einrúm arkitektar
gloðheimum 20 104 reykjavík
sími 553 8989 fax 568 8989

einrum

kristín brynja gunnarsdóttir arkitekt faí
kt.: 040766 5889 kb@einrum.com