



Snjóbræðsla 1/50

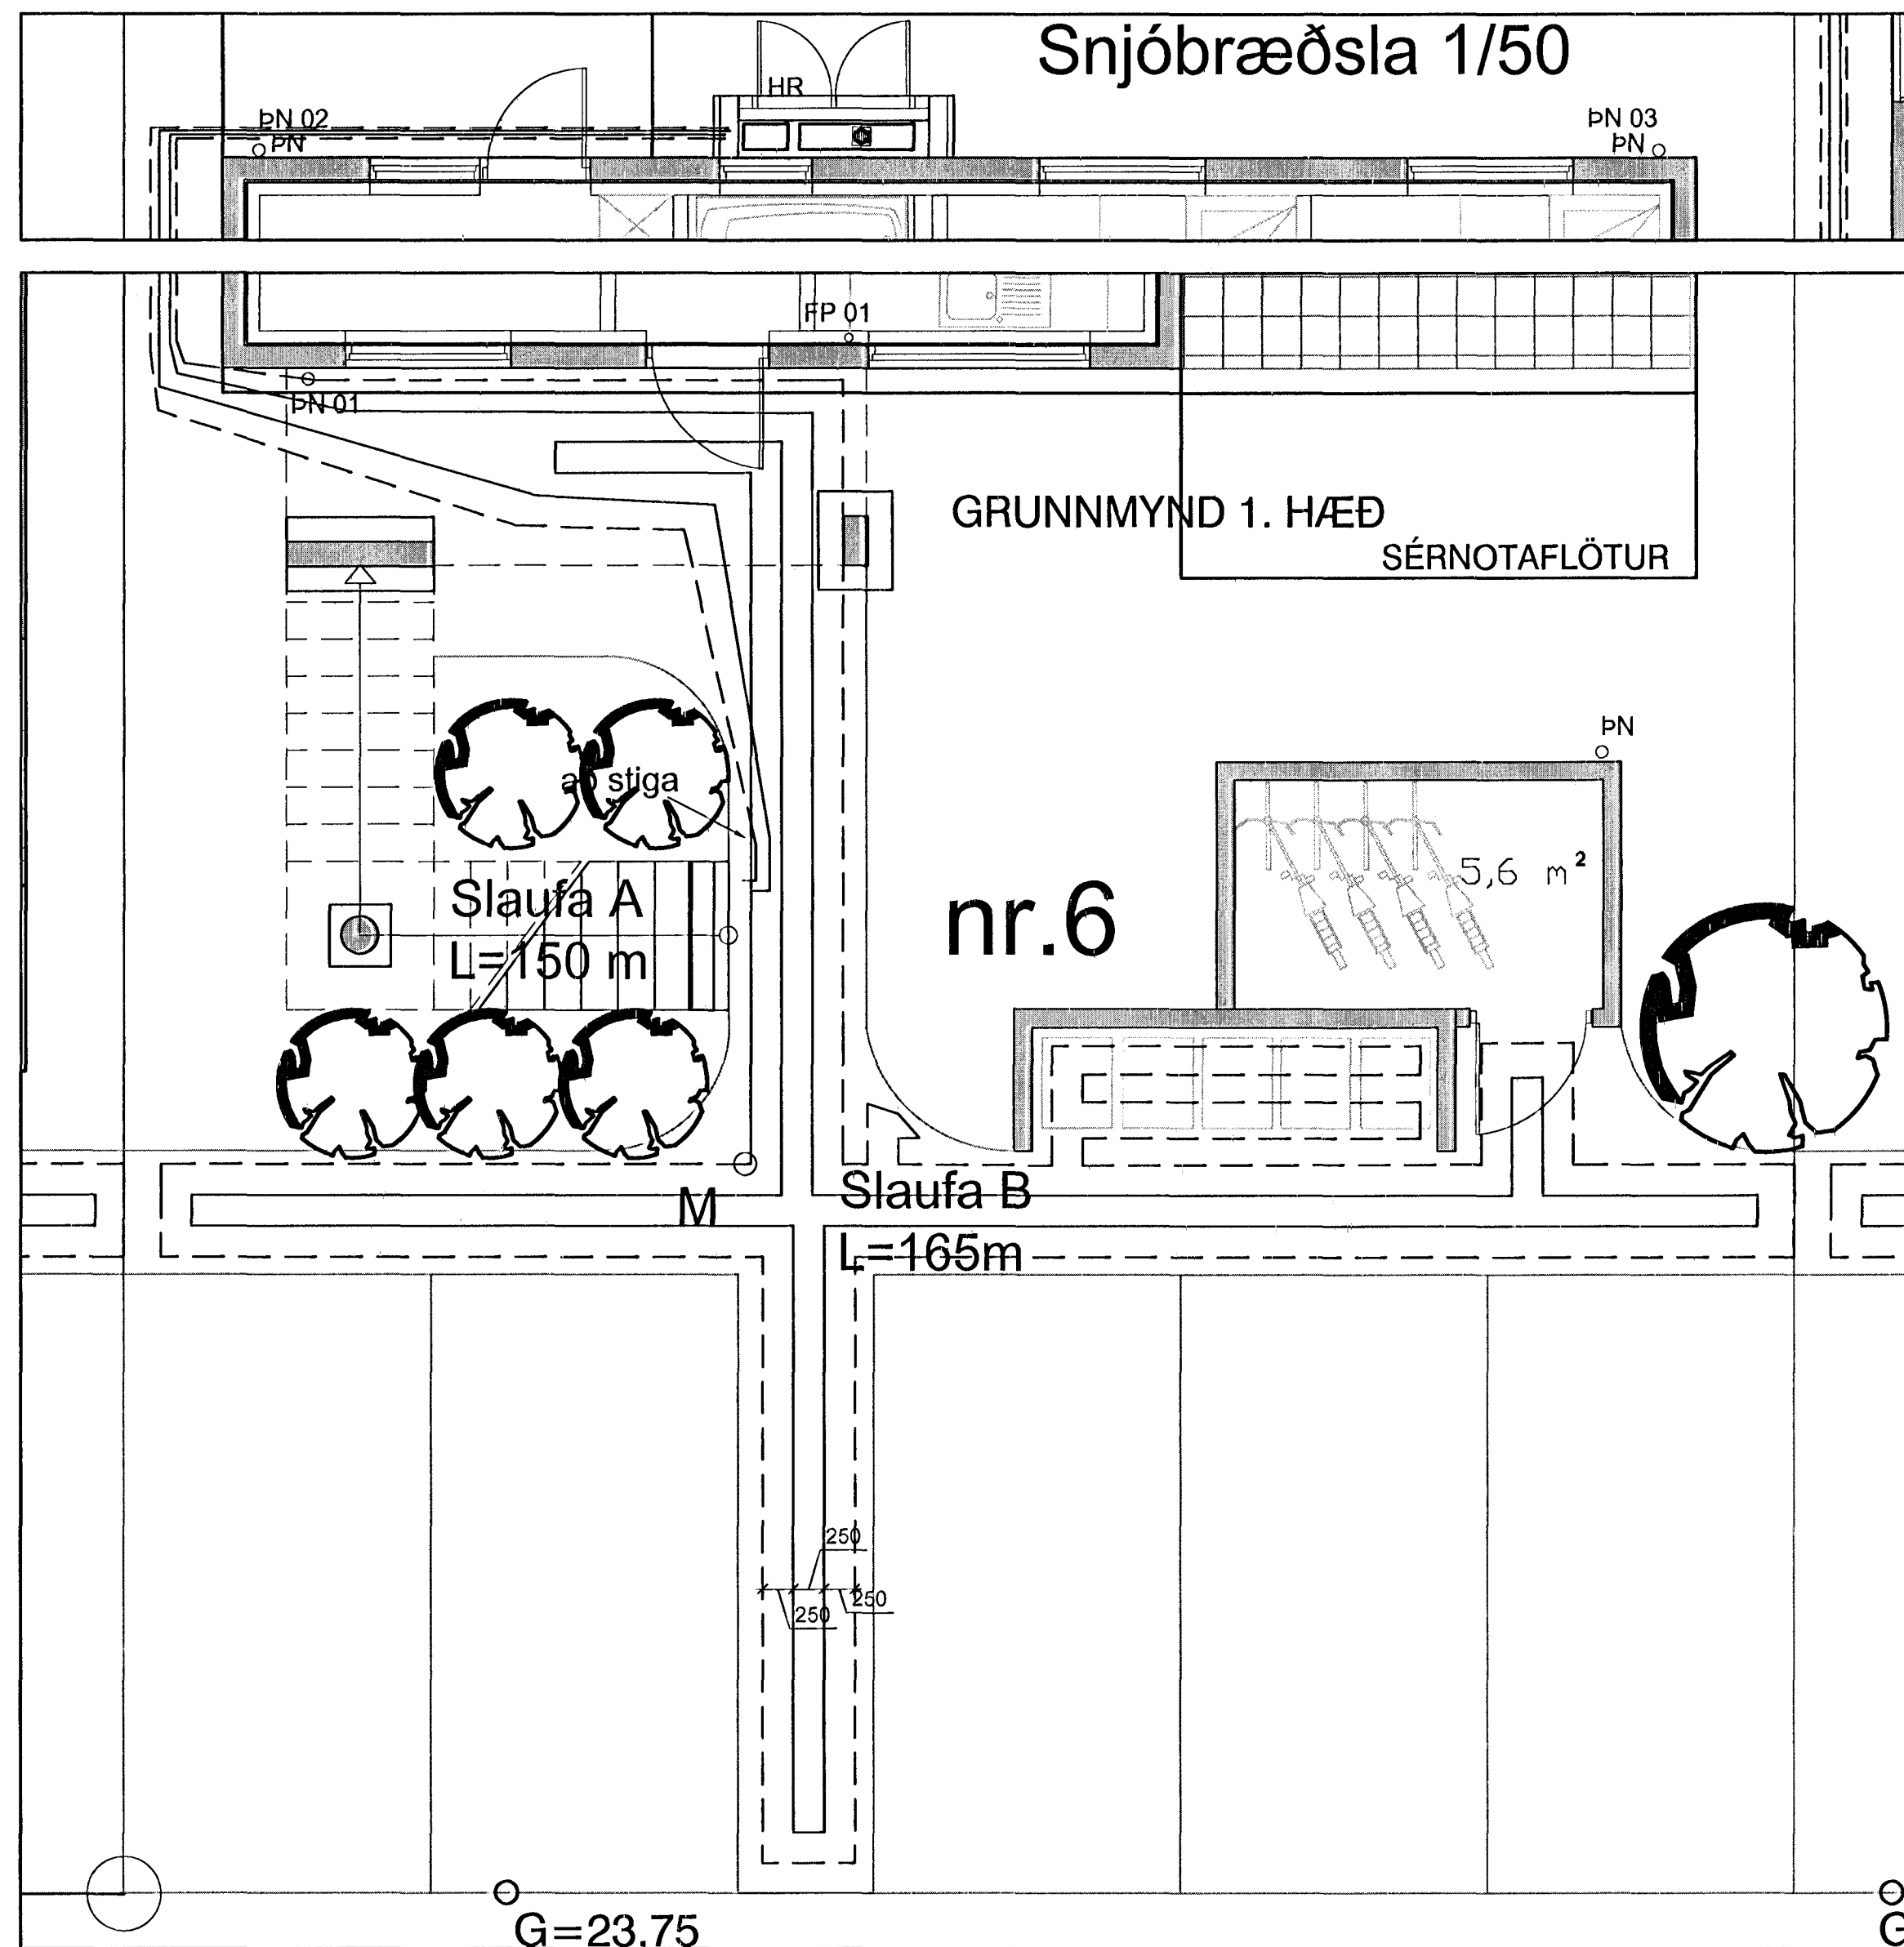


G=23.75

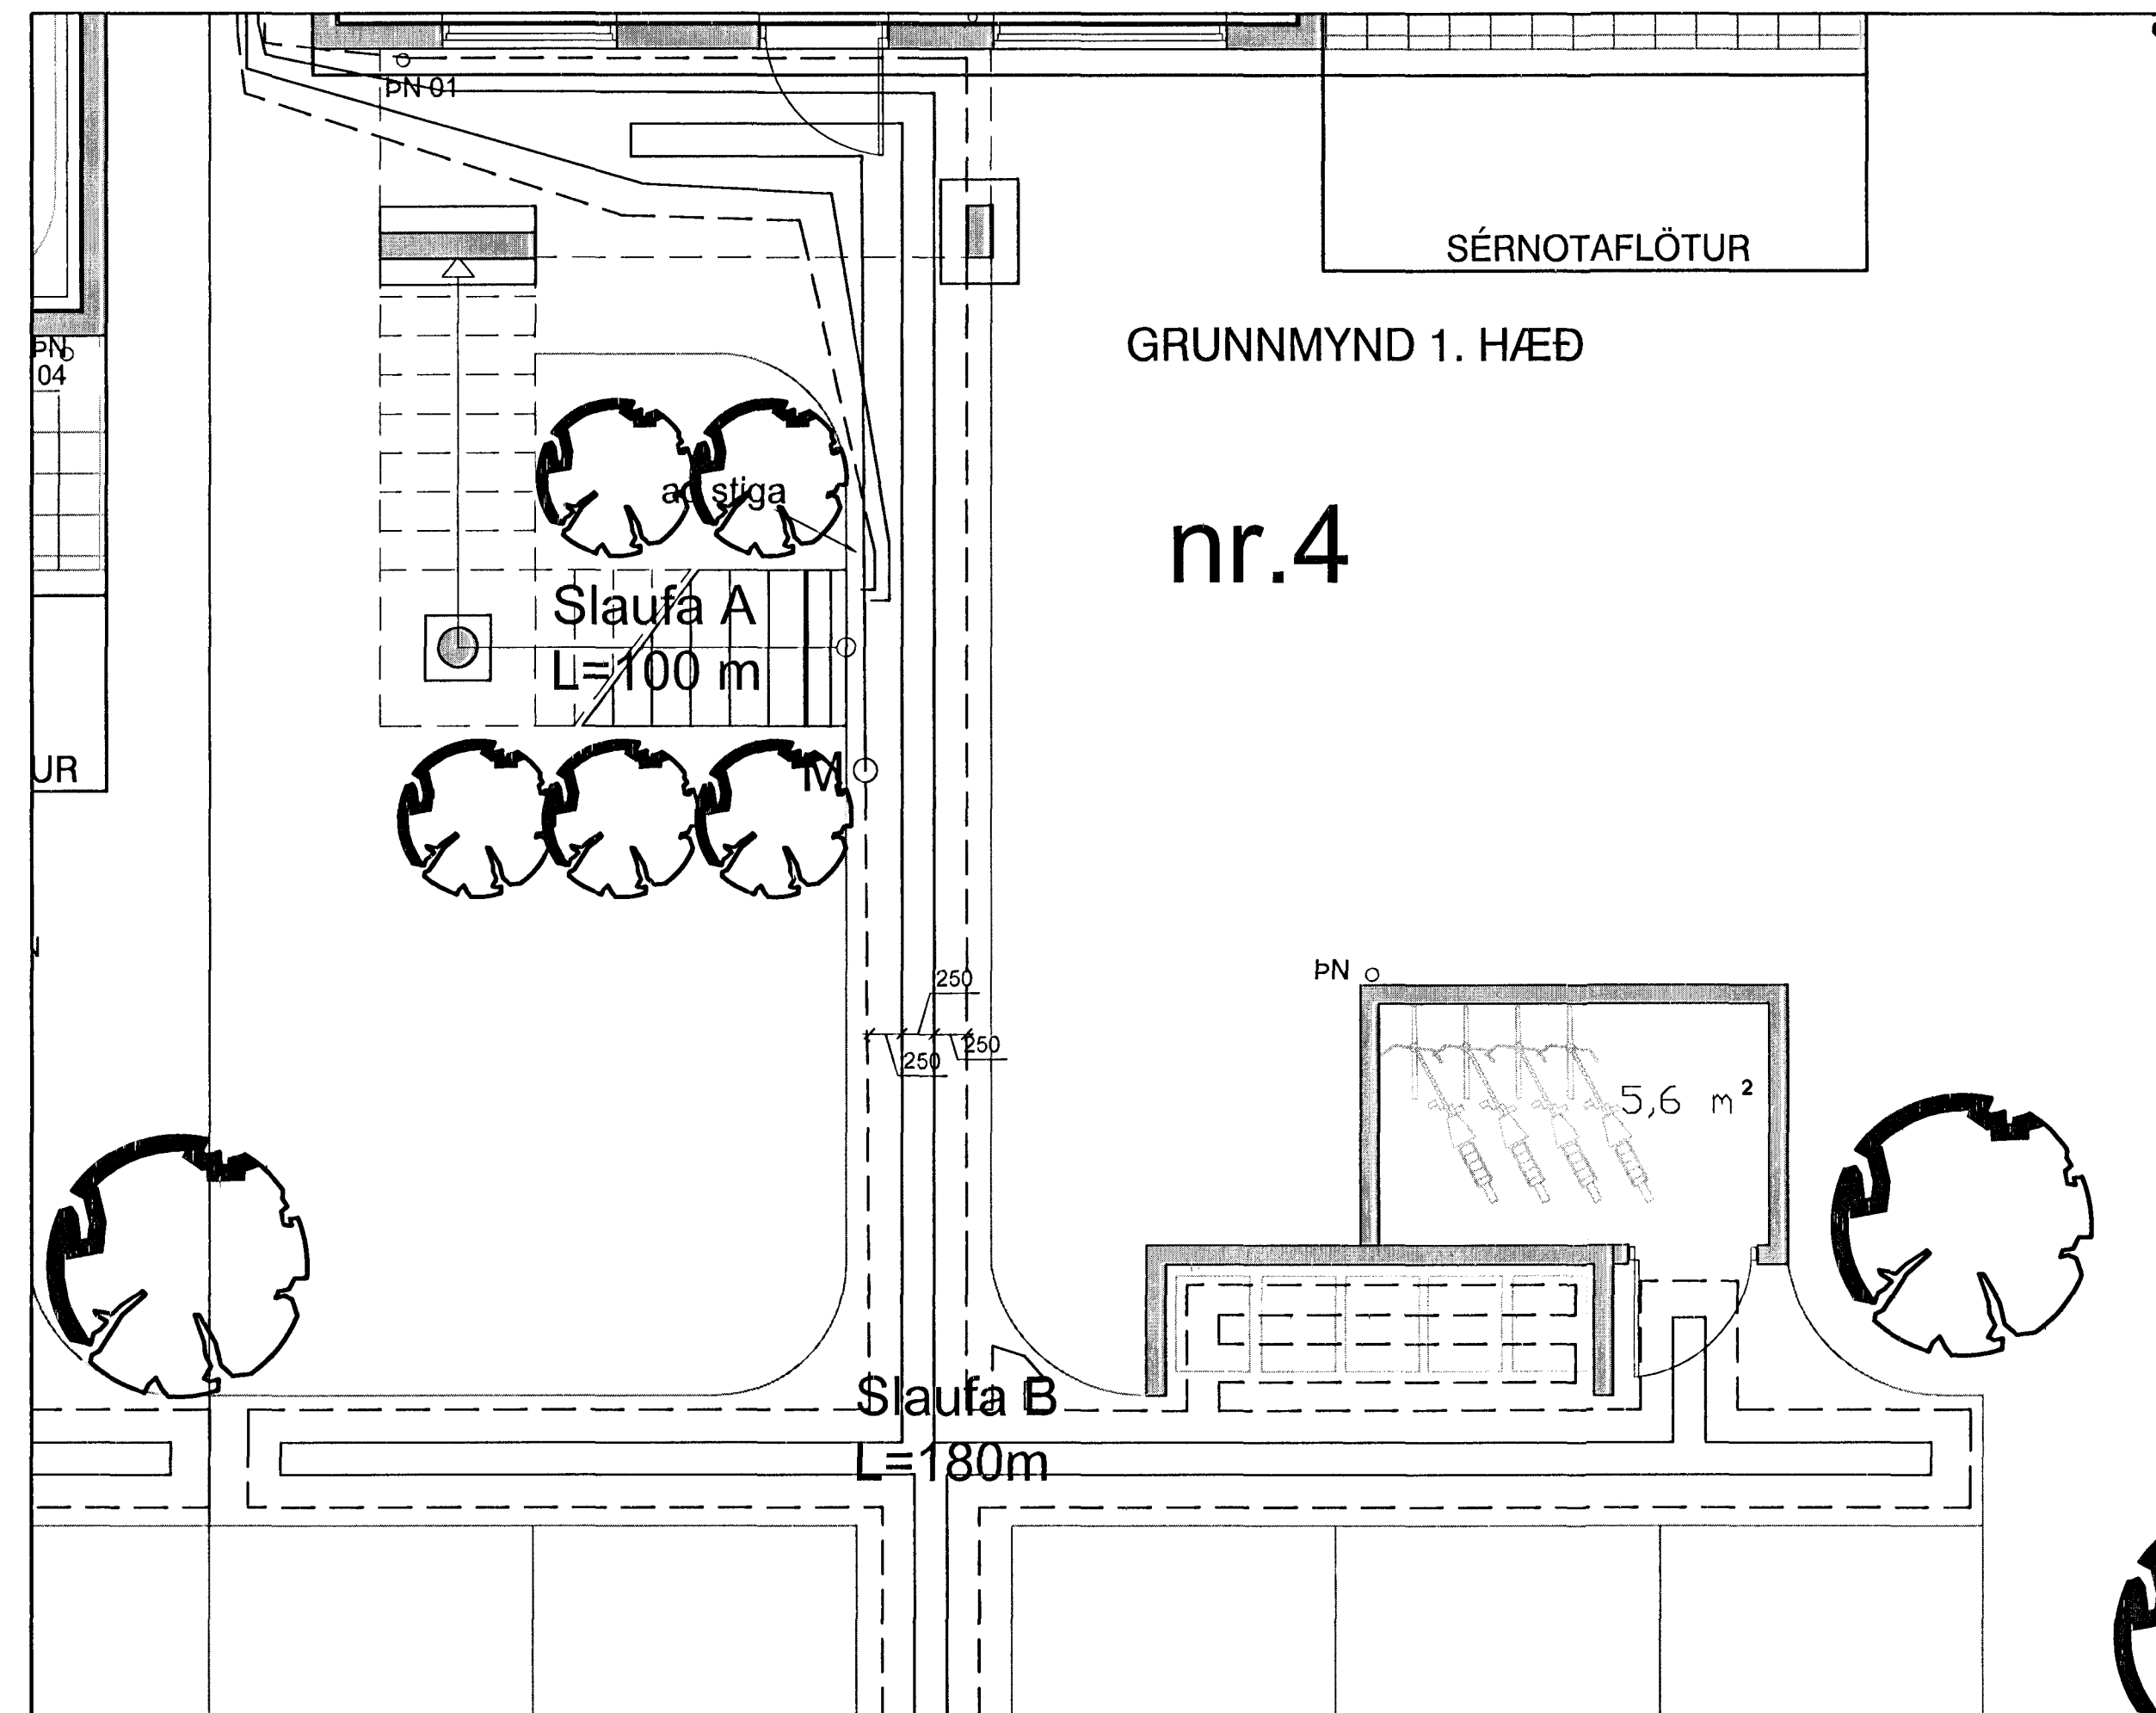


GRUNNMYND 1. HÆÐ

nr.4

Snið í snjóbræðslulagnir

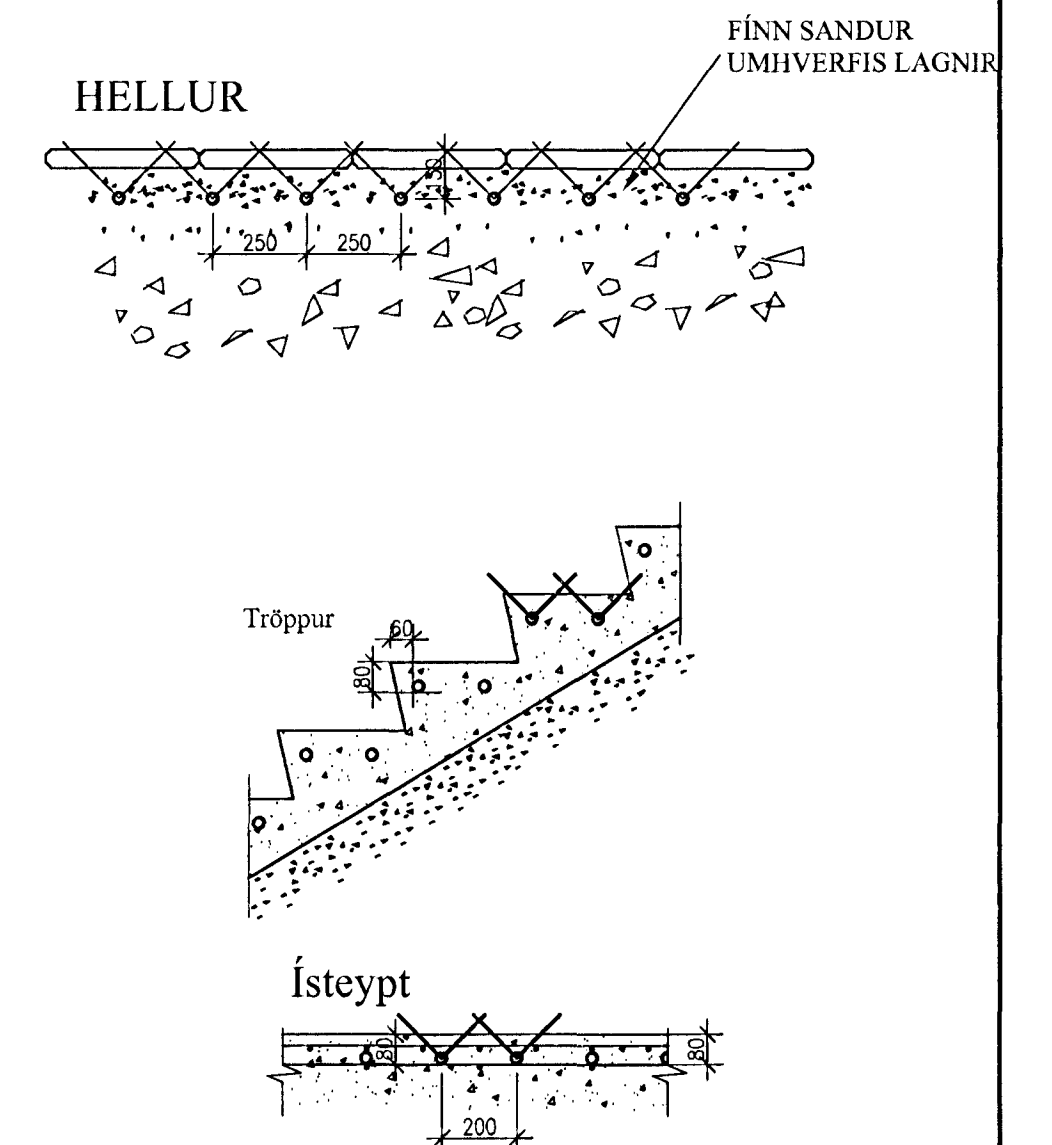

Ísteypt snjóbræðsla að 2. hæð

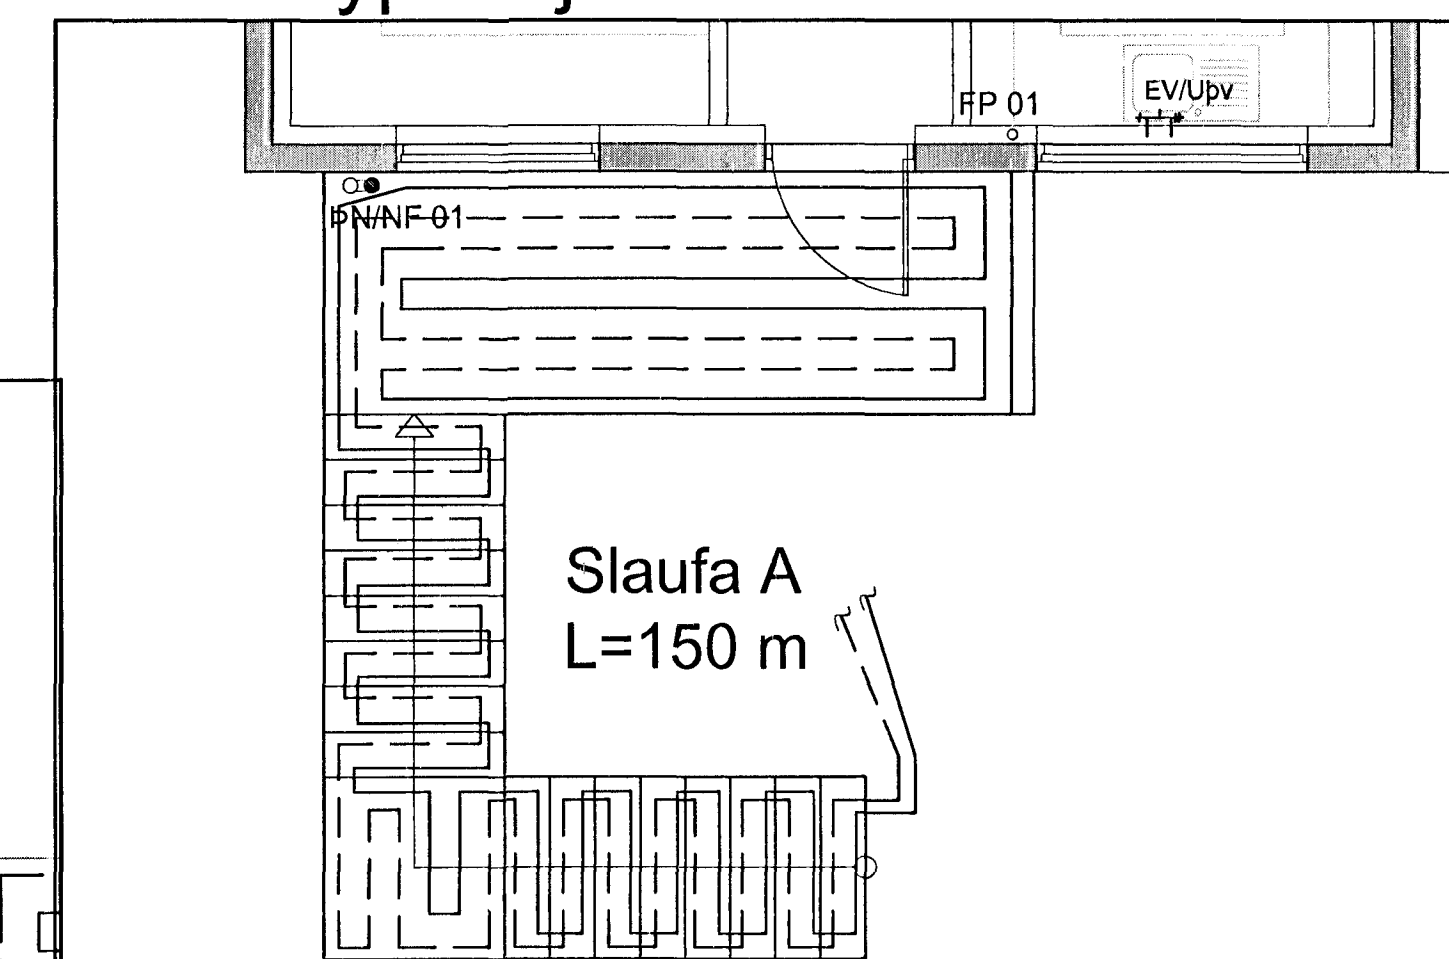

nr.8

GRUNNMYND 1. HÆÐ

Skýringar:

Lokað frostlögskerfi.
Orkuþörf er miðaðup við flatarálag 250/stigi 500 W/m2.
ca 75 m2, 350 lm.
Heildarorkuþörf er 20.000 W.

Rennslisíti í snjóbræðslu, framrás 44°C, bakrás 20°C
Delta T 20°C, Affallsorka húss er 5.000 W
Viðabótarorka (innspítung meðaltal) 15.000 W eða um 5 l/sek.

Snjóbræðslulagnir Ø25 PEM eða sambærilegar.
Bíl milli slanga er almennt 250 mm.

Klukkuvellir 4-8 Hafnarfirði

Hita og þrífalagnir
Snjóbræðsla
Skýringar og snið



VÍÐSJA

VERKFRÆÐISTOFA FRV
SKÓLAVÖRDUSTÍG 3, 101 REYKJAVÍK
SÍMI: 561 9040 OG 561 9043, FAX: 561 9044
NETFANG: vidsja@sk3.is
www.sk3.is

1:50

HANNAÐ	ÁB	TEIKNAD	MOV. 1:50.	VERKNR. V13-012
SKRÁ	FRV	SKRÁ	TEIKN. NR.	
ÚTGAFA		DAGS	NAFN	DAGS 11.05.2013
			AGÚST ÞRÍGJÓNSSON 160557-4199	P 05