


# Rúmmynd hitalagna 1/50

Samþykkt þann

04. júní 2013

Byggingufulltrúinn í Hafnarfirði  
Eli Hrólfur S. Gunnlaugsson

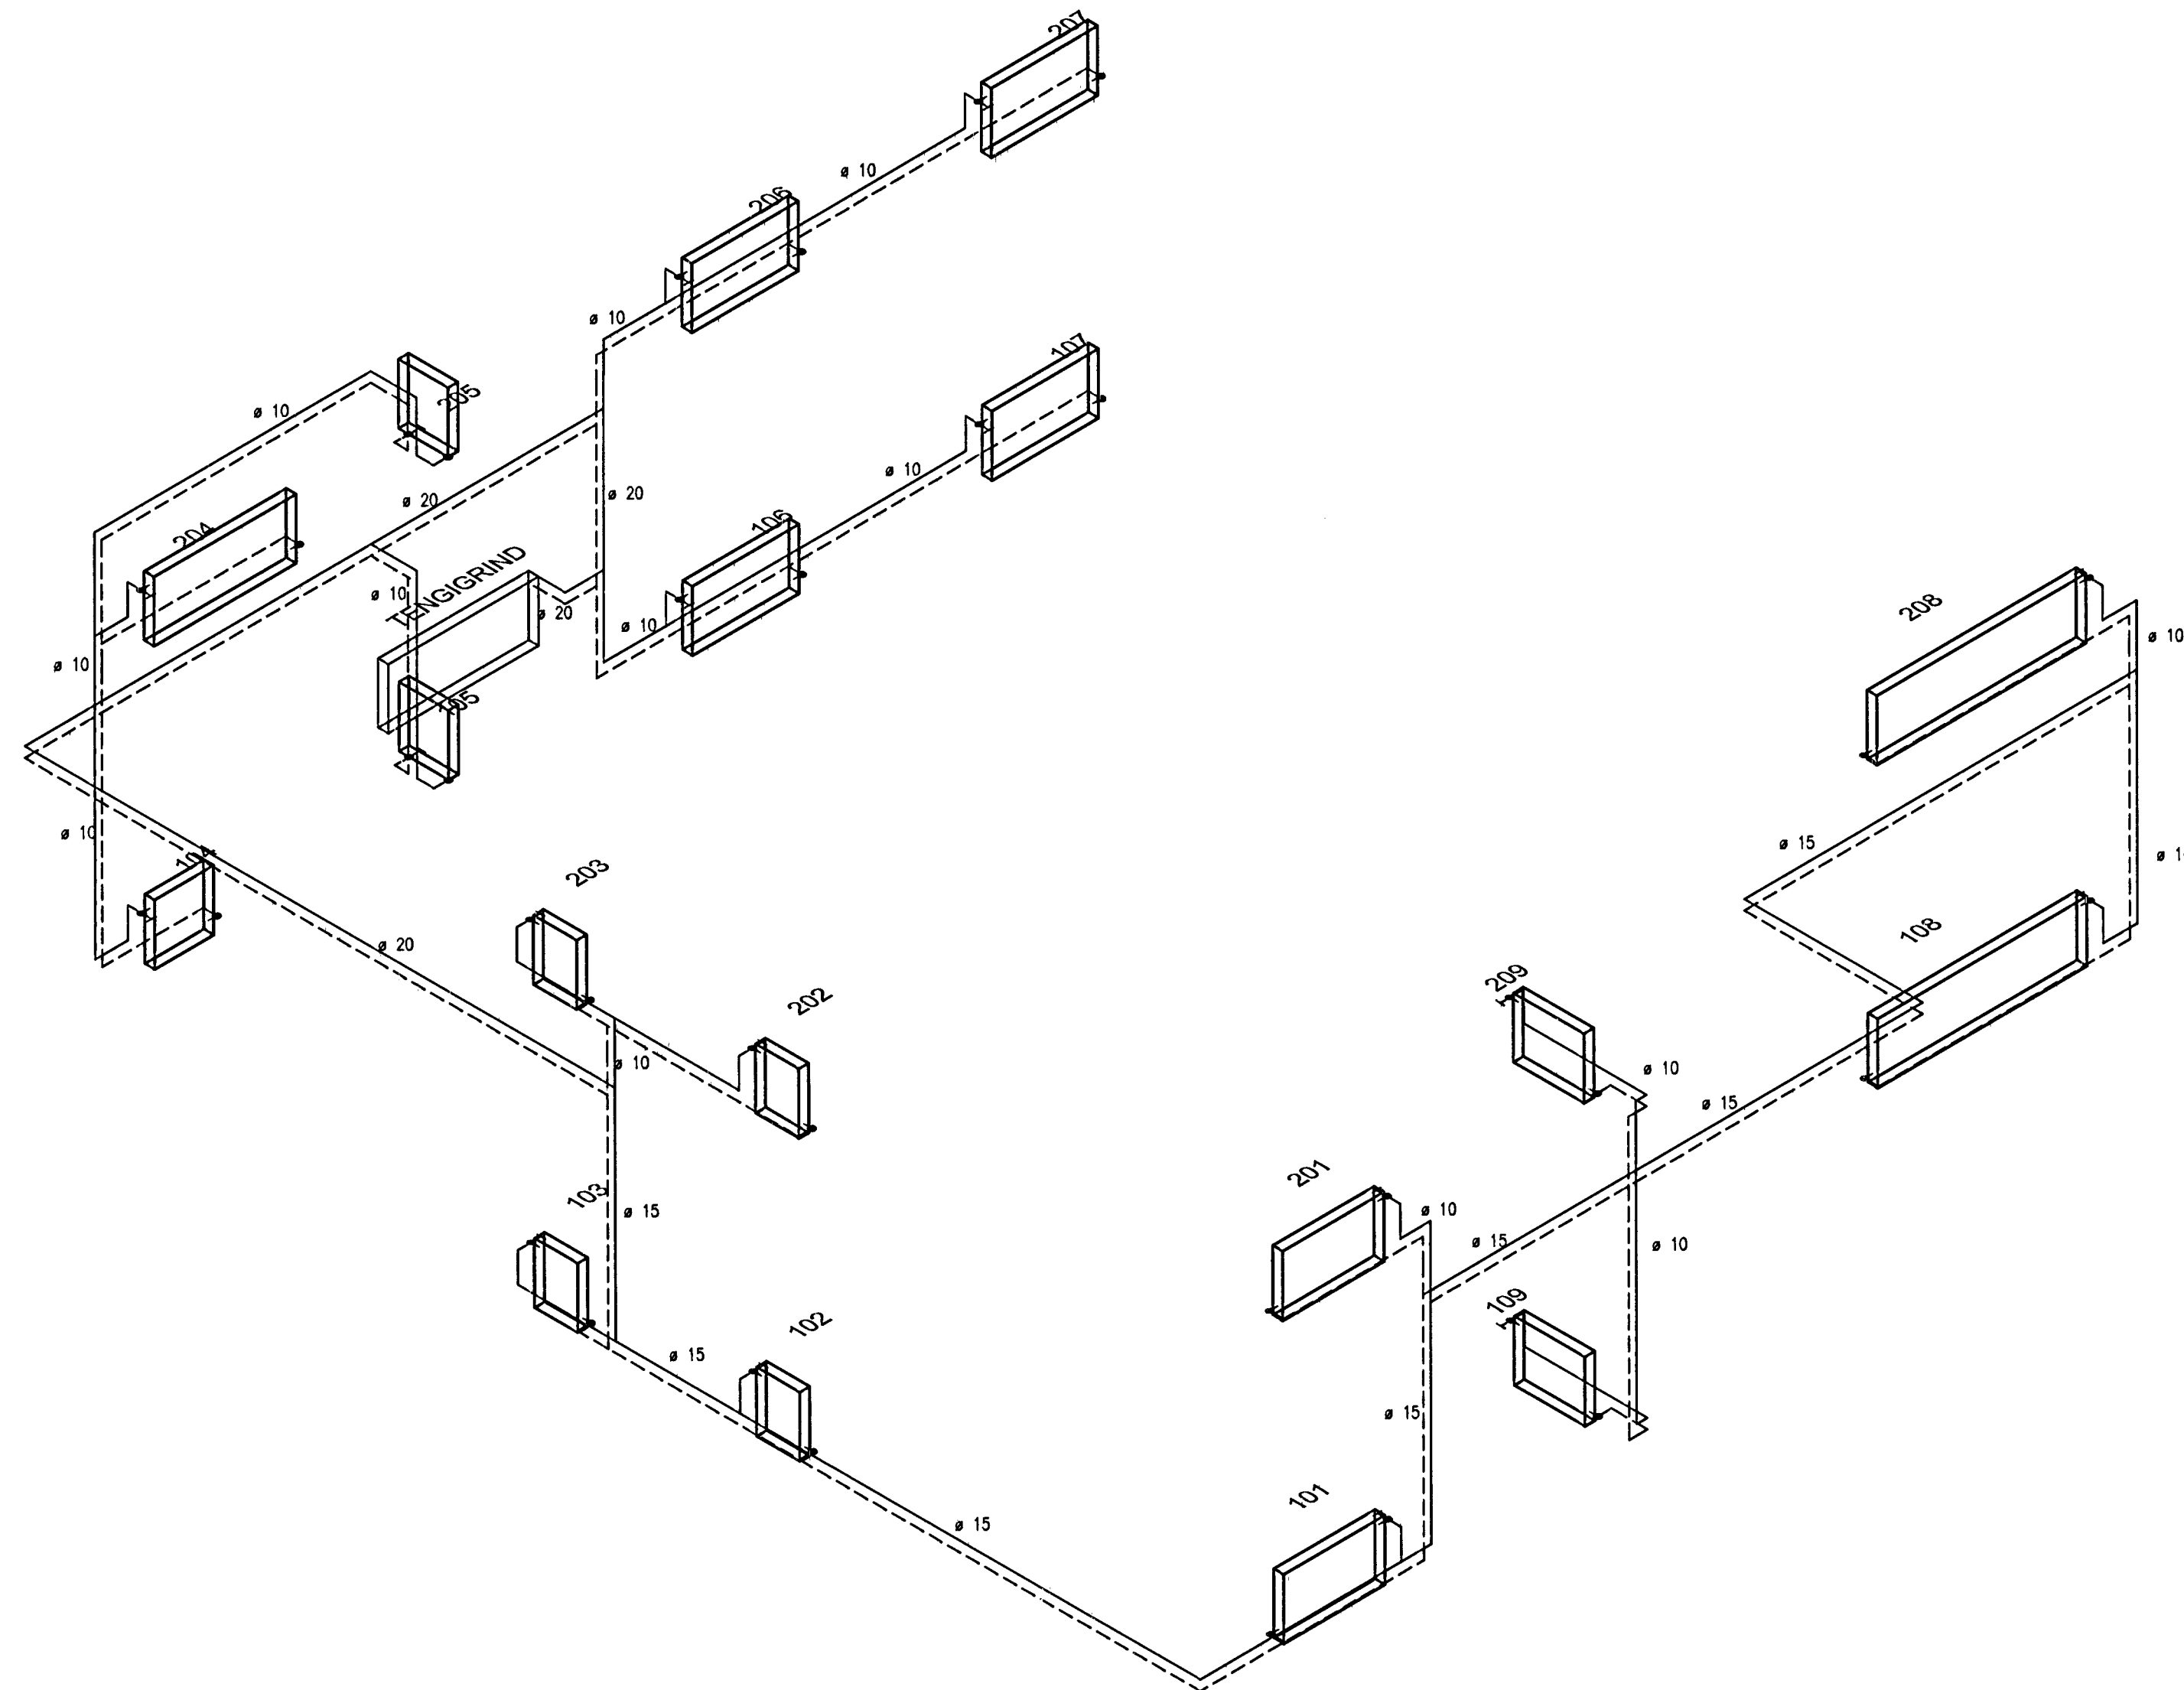


## Ofnaskrá pr. hús

Íbúð	101				
Ohanr.	Staðsetning	Mesta Lengd (cm)	Mesta hæð (cm)	Lágmarks Wött	
101	Herb	110	60	930	
102	Snyrtling	60	80	540	
103	Þvoftur	60	80	640	
104	Hjón	70	60	1430	
105	Bað	70	120	460	Handkl
106	Herb	110	60	850	
107	Herb	110	60	1160	
108	Slofa eldhús	240	40	3230	Rauf í sólbekk
109	Anddyri	100	60	650	
			Samtals	9890	

Ohanr.	Staðsetning	Mesta Lengd (cm)	Mesta hæð (cm)	Lágmarks Wött	
201	Herb	110	60	930	
202	Snyrtling	60	80	540	
203	Þvoftur	60	80	640	
204	Hjón	150	60	1430	
205	Bað	70	120	460	Handkl
206	Herb	110	60	850	
207	Herb	110	60	1160	
208	Slofa eldhús	240	40	3230	Rauf í sólbekk
209	Anddyri	100	60	650	
			Samtals	9890	

## Fallstammar 1/50

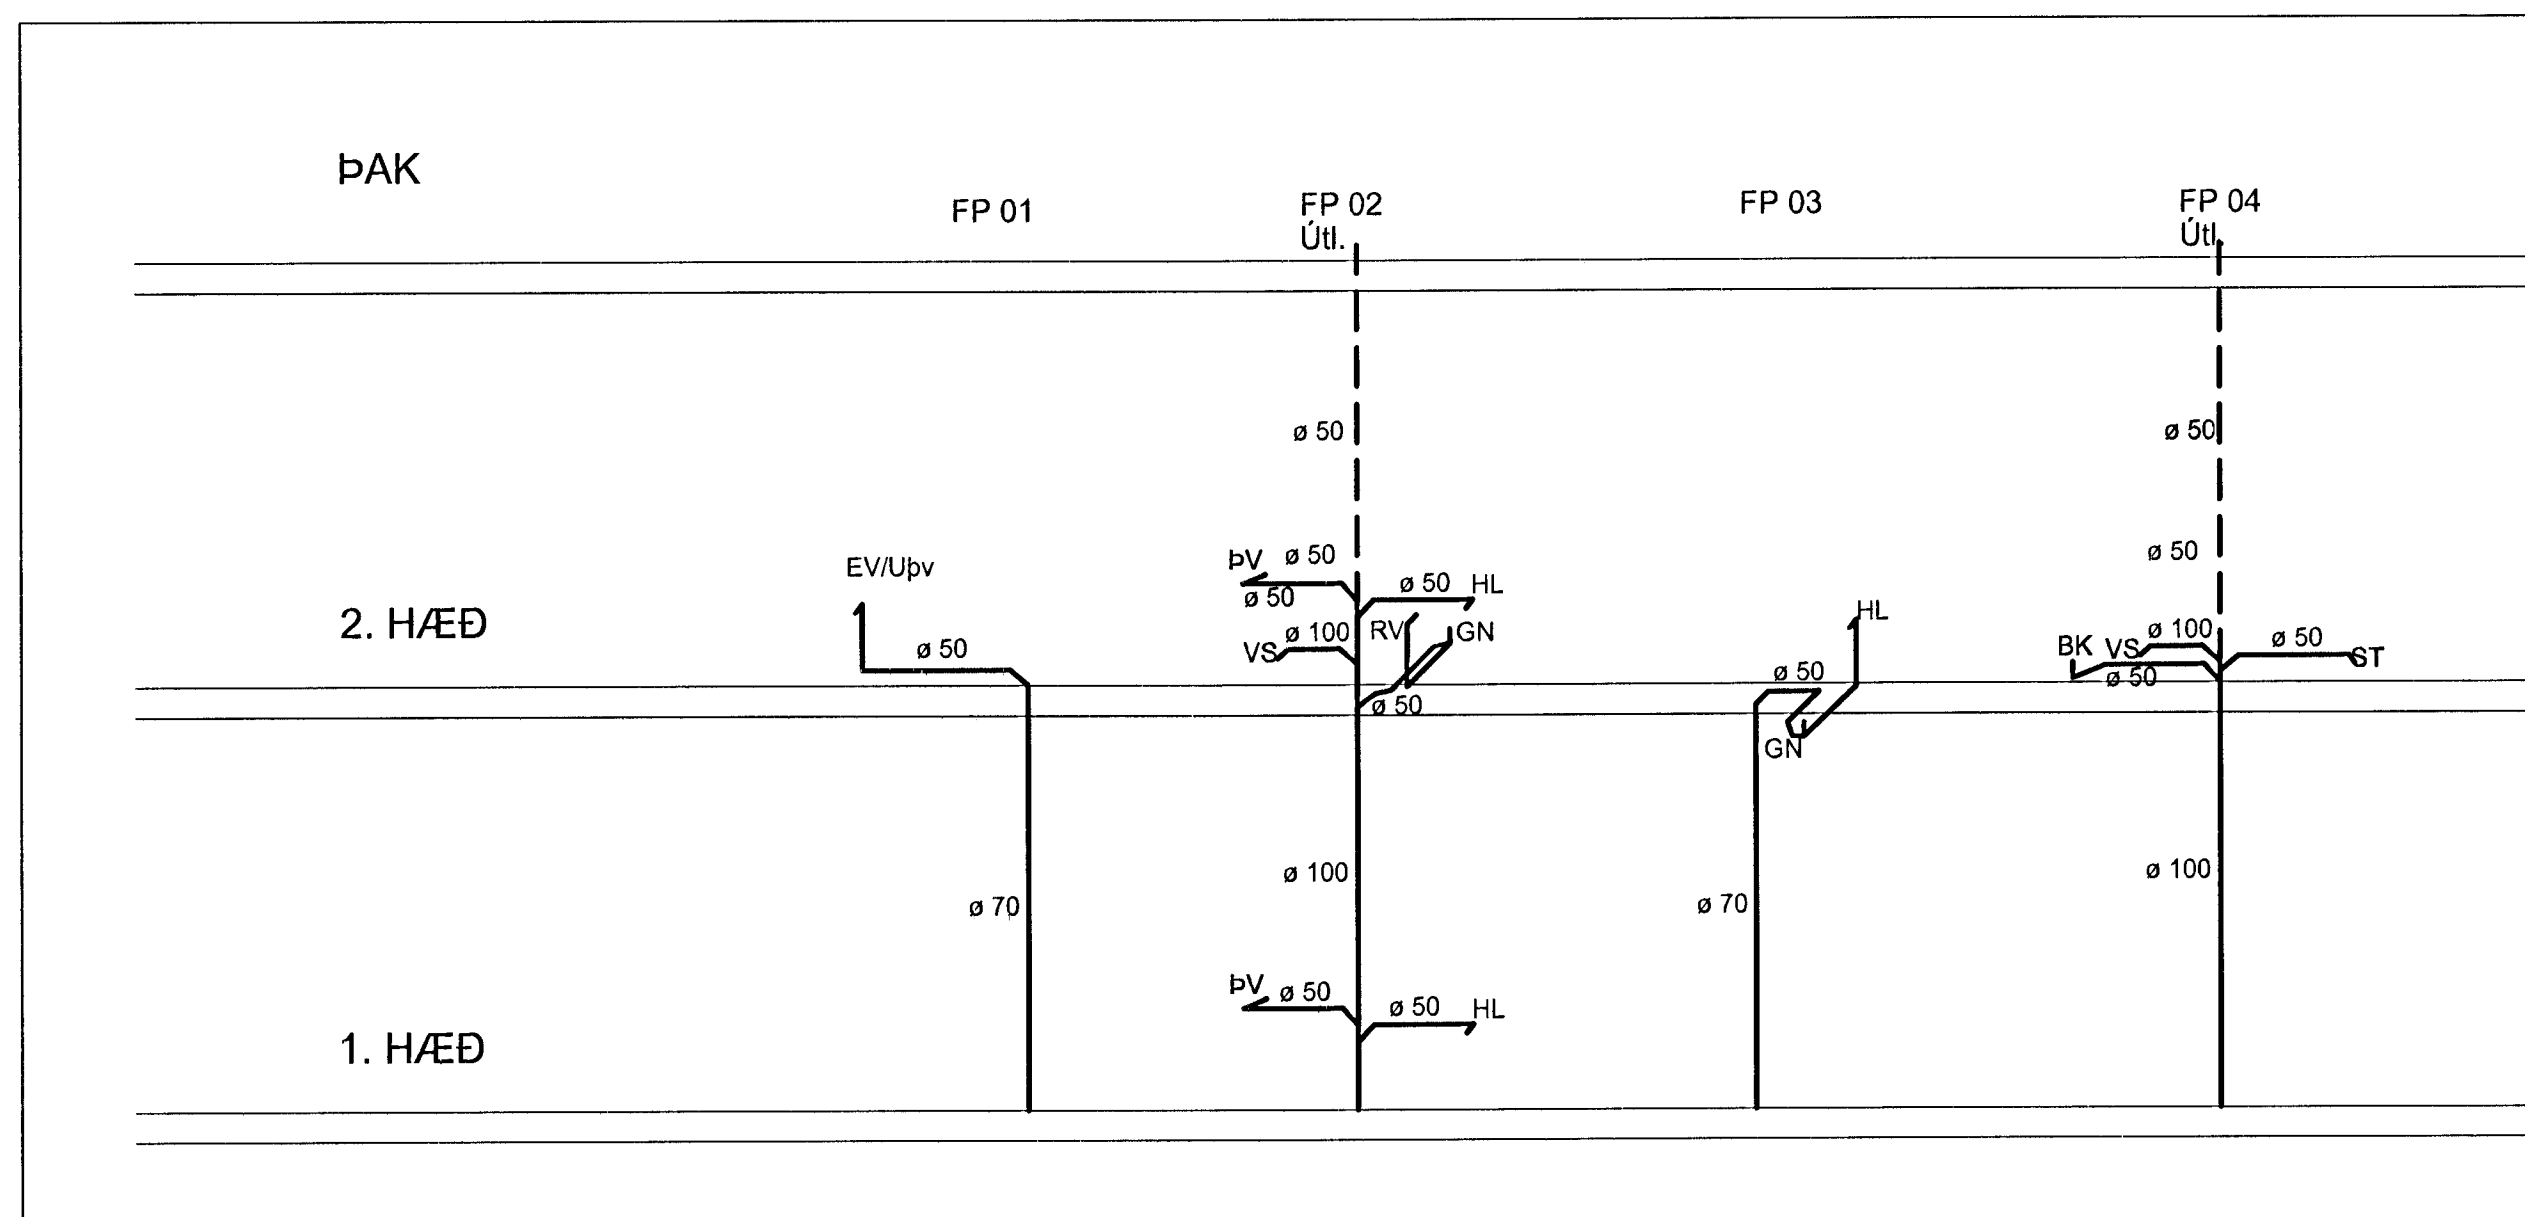


NEYSLUVATNSLAGNIR ERU ÚR ÁL PLAST.  
RÓRASTÆRDIR DN (INNANMÁL).  
DN 12 = 16x2  
DN 15 = 20x2,3  
DN 20 = 25x2,5  
DN 25 = 32x3  
DN 32 = 40x4

OFNALAGNIR ERU ÚR SVÖRTU SNITTUDU STÁLI.  
RÓRASTÆRDIR ERU NAFNMÁL.

10 = 3/8"  
15 = 1/2"  
20 = 3/4"  
25 = 1"  
32 = 1 1/4"  
40 = 1 1/2"  
50 = 2"

Klukkuvellir 4-8 Hafnarfirði

Hita og þrifalagnir  
Rúmmynd hitalagna  
Fallstammar

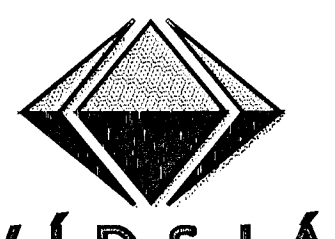

VÍÐSJA

VERKFRÆÐISTOFA FRV  
SKÓLAVÖRÐUSTÍG 3, 101 REYKJAVÍK  
Sími: 561 9040 ÓG 561 9043 FAX: 561 9044  
NETFANG: vidsja@sk3.is  
www.sk3.is

HANNAÐ	AB	TEIKNAD	MKV	1:50,	VERNRN	V13-020
SAÐP.	AB	SKRÁ	TEIKN NR			
ÚTGÁFA		DAGS	NAFN	11.05.2013		P 03