




Grunnmynd, lagnir 1. hæð 1/50

Grunnmynd, lagnir þak

Samþykkt þann 04. júní 2013
 Byggingafræðingur í Hafnarfirði
 Pn. Heiður S. Gunnlaugsson

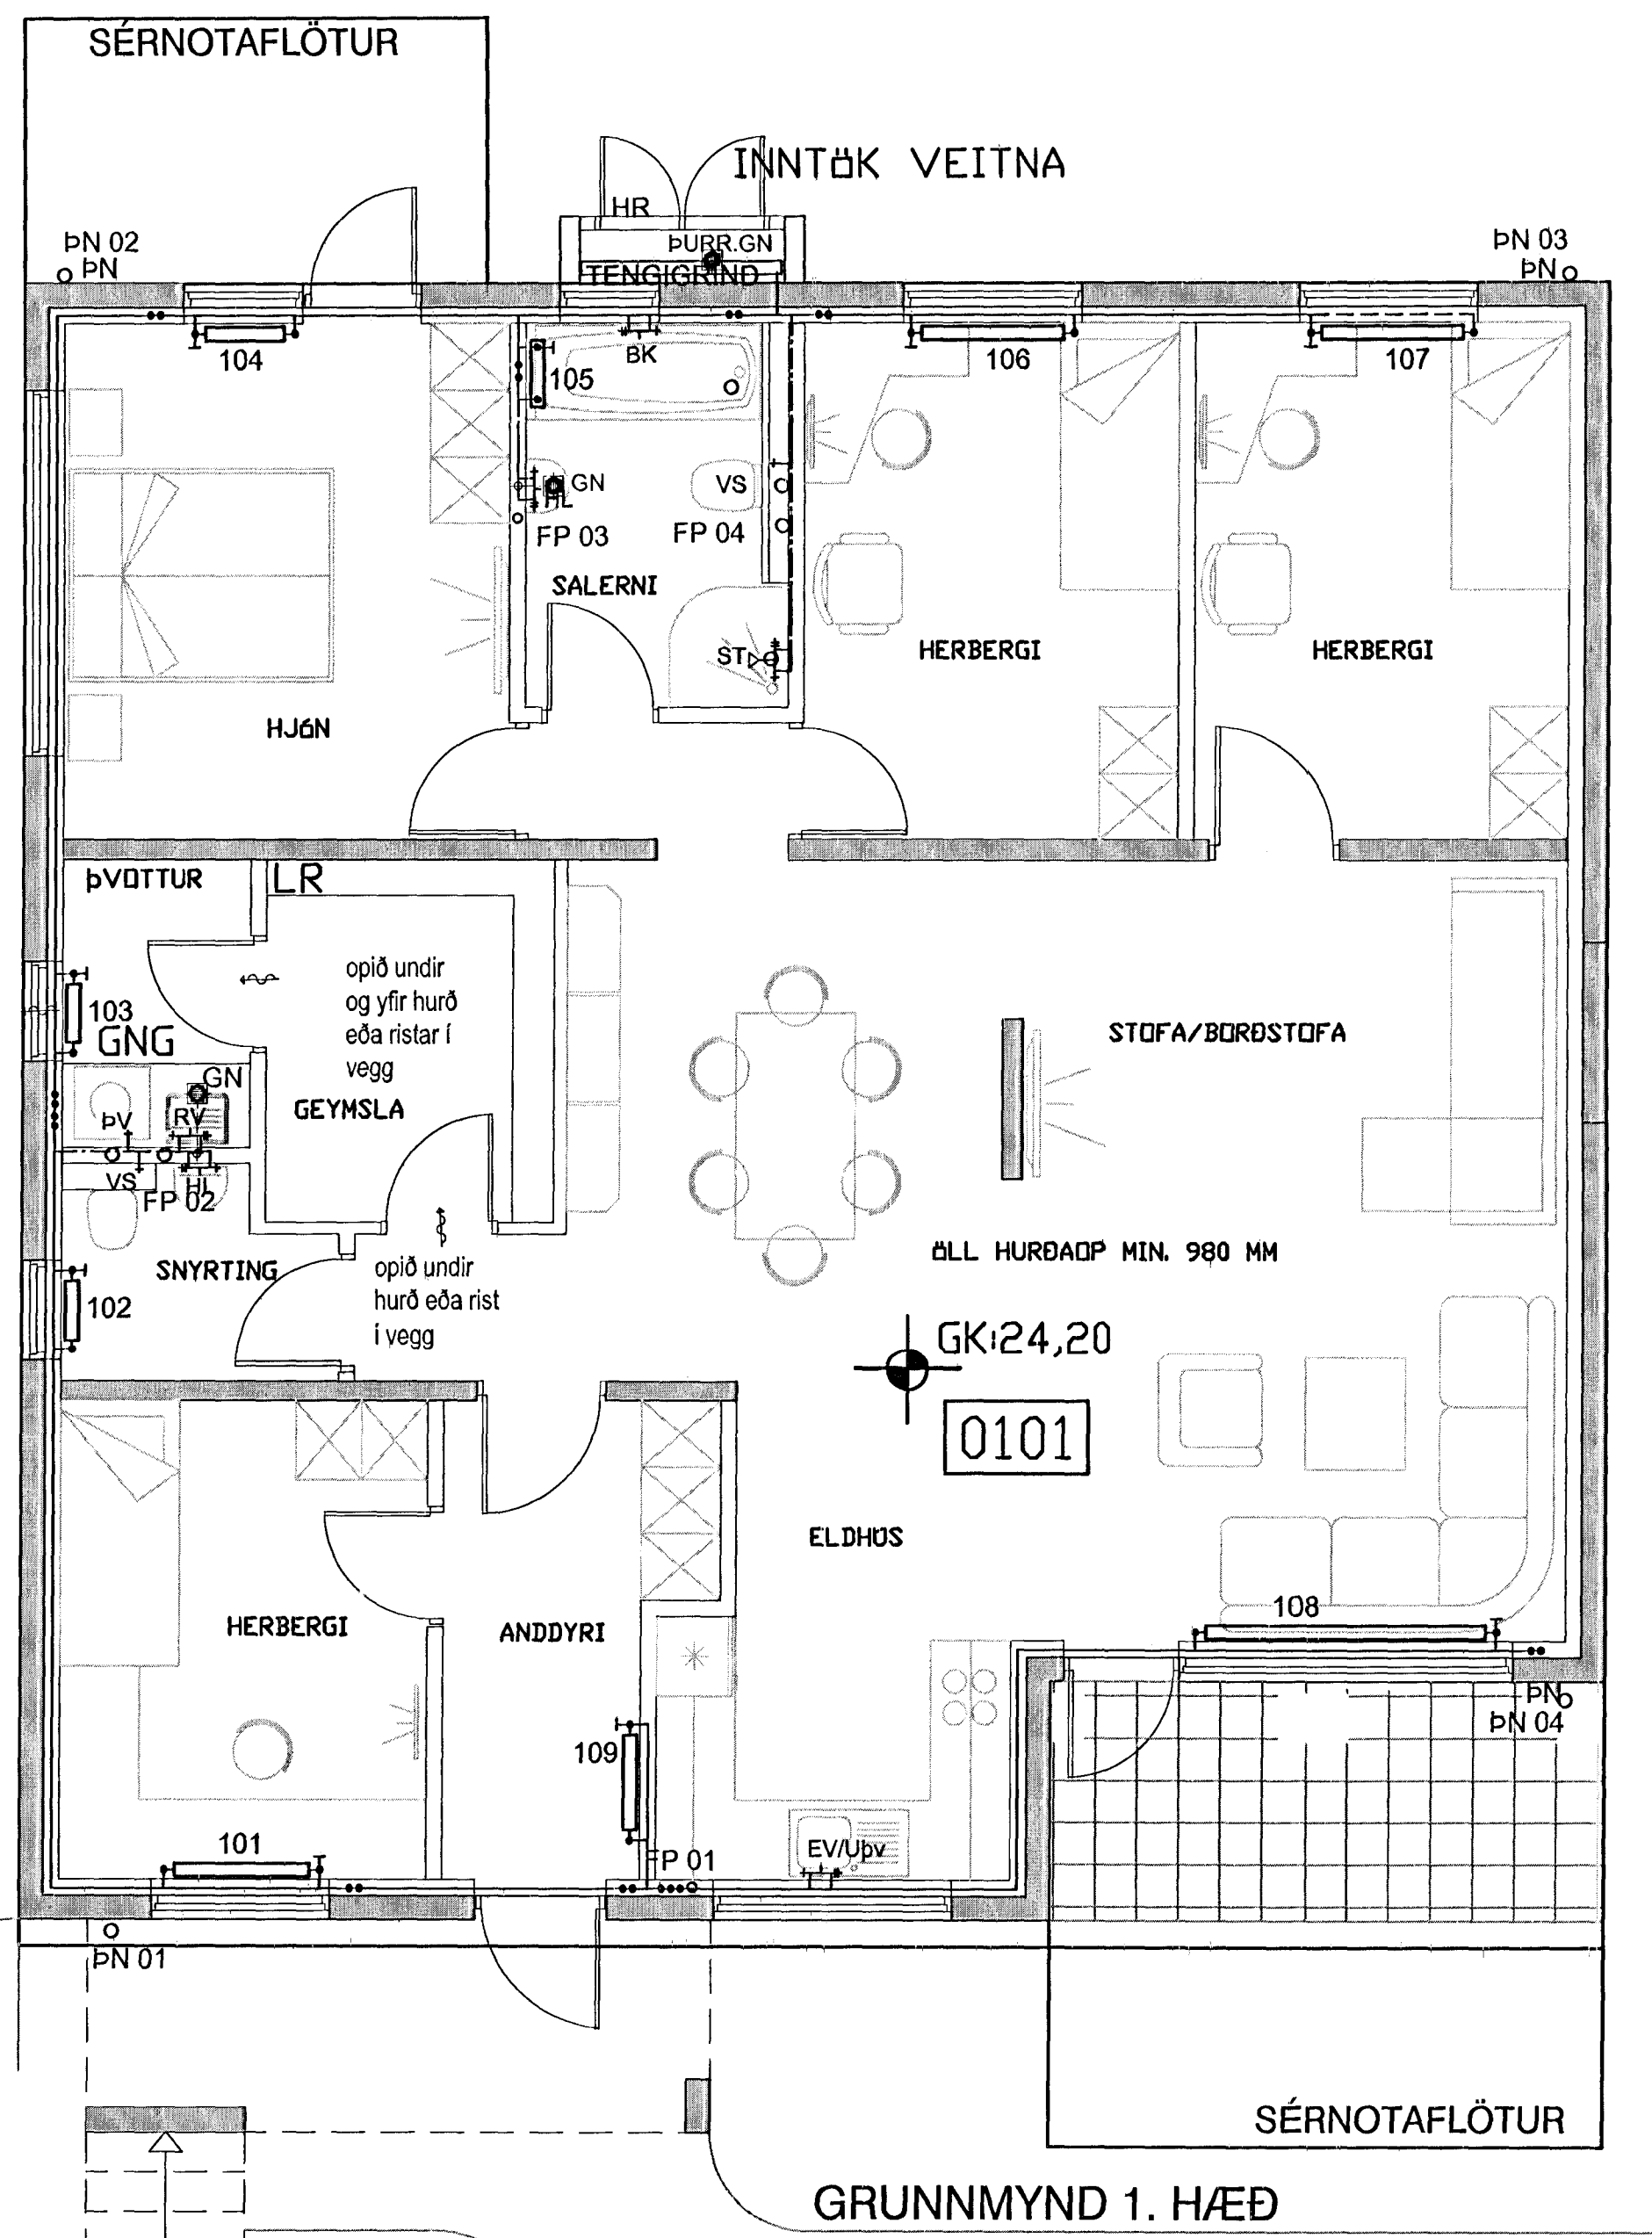


Grunnmynd, lagnir 2. hæð 1/50

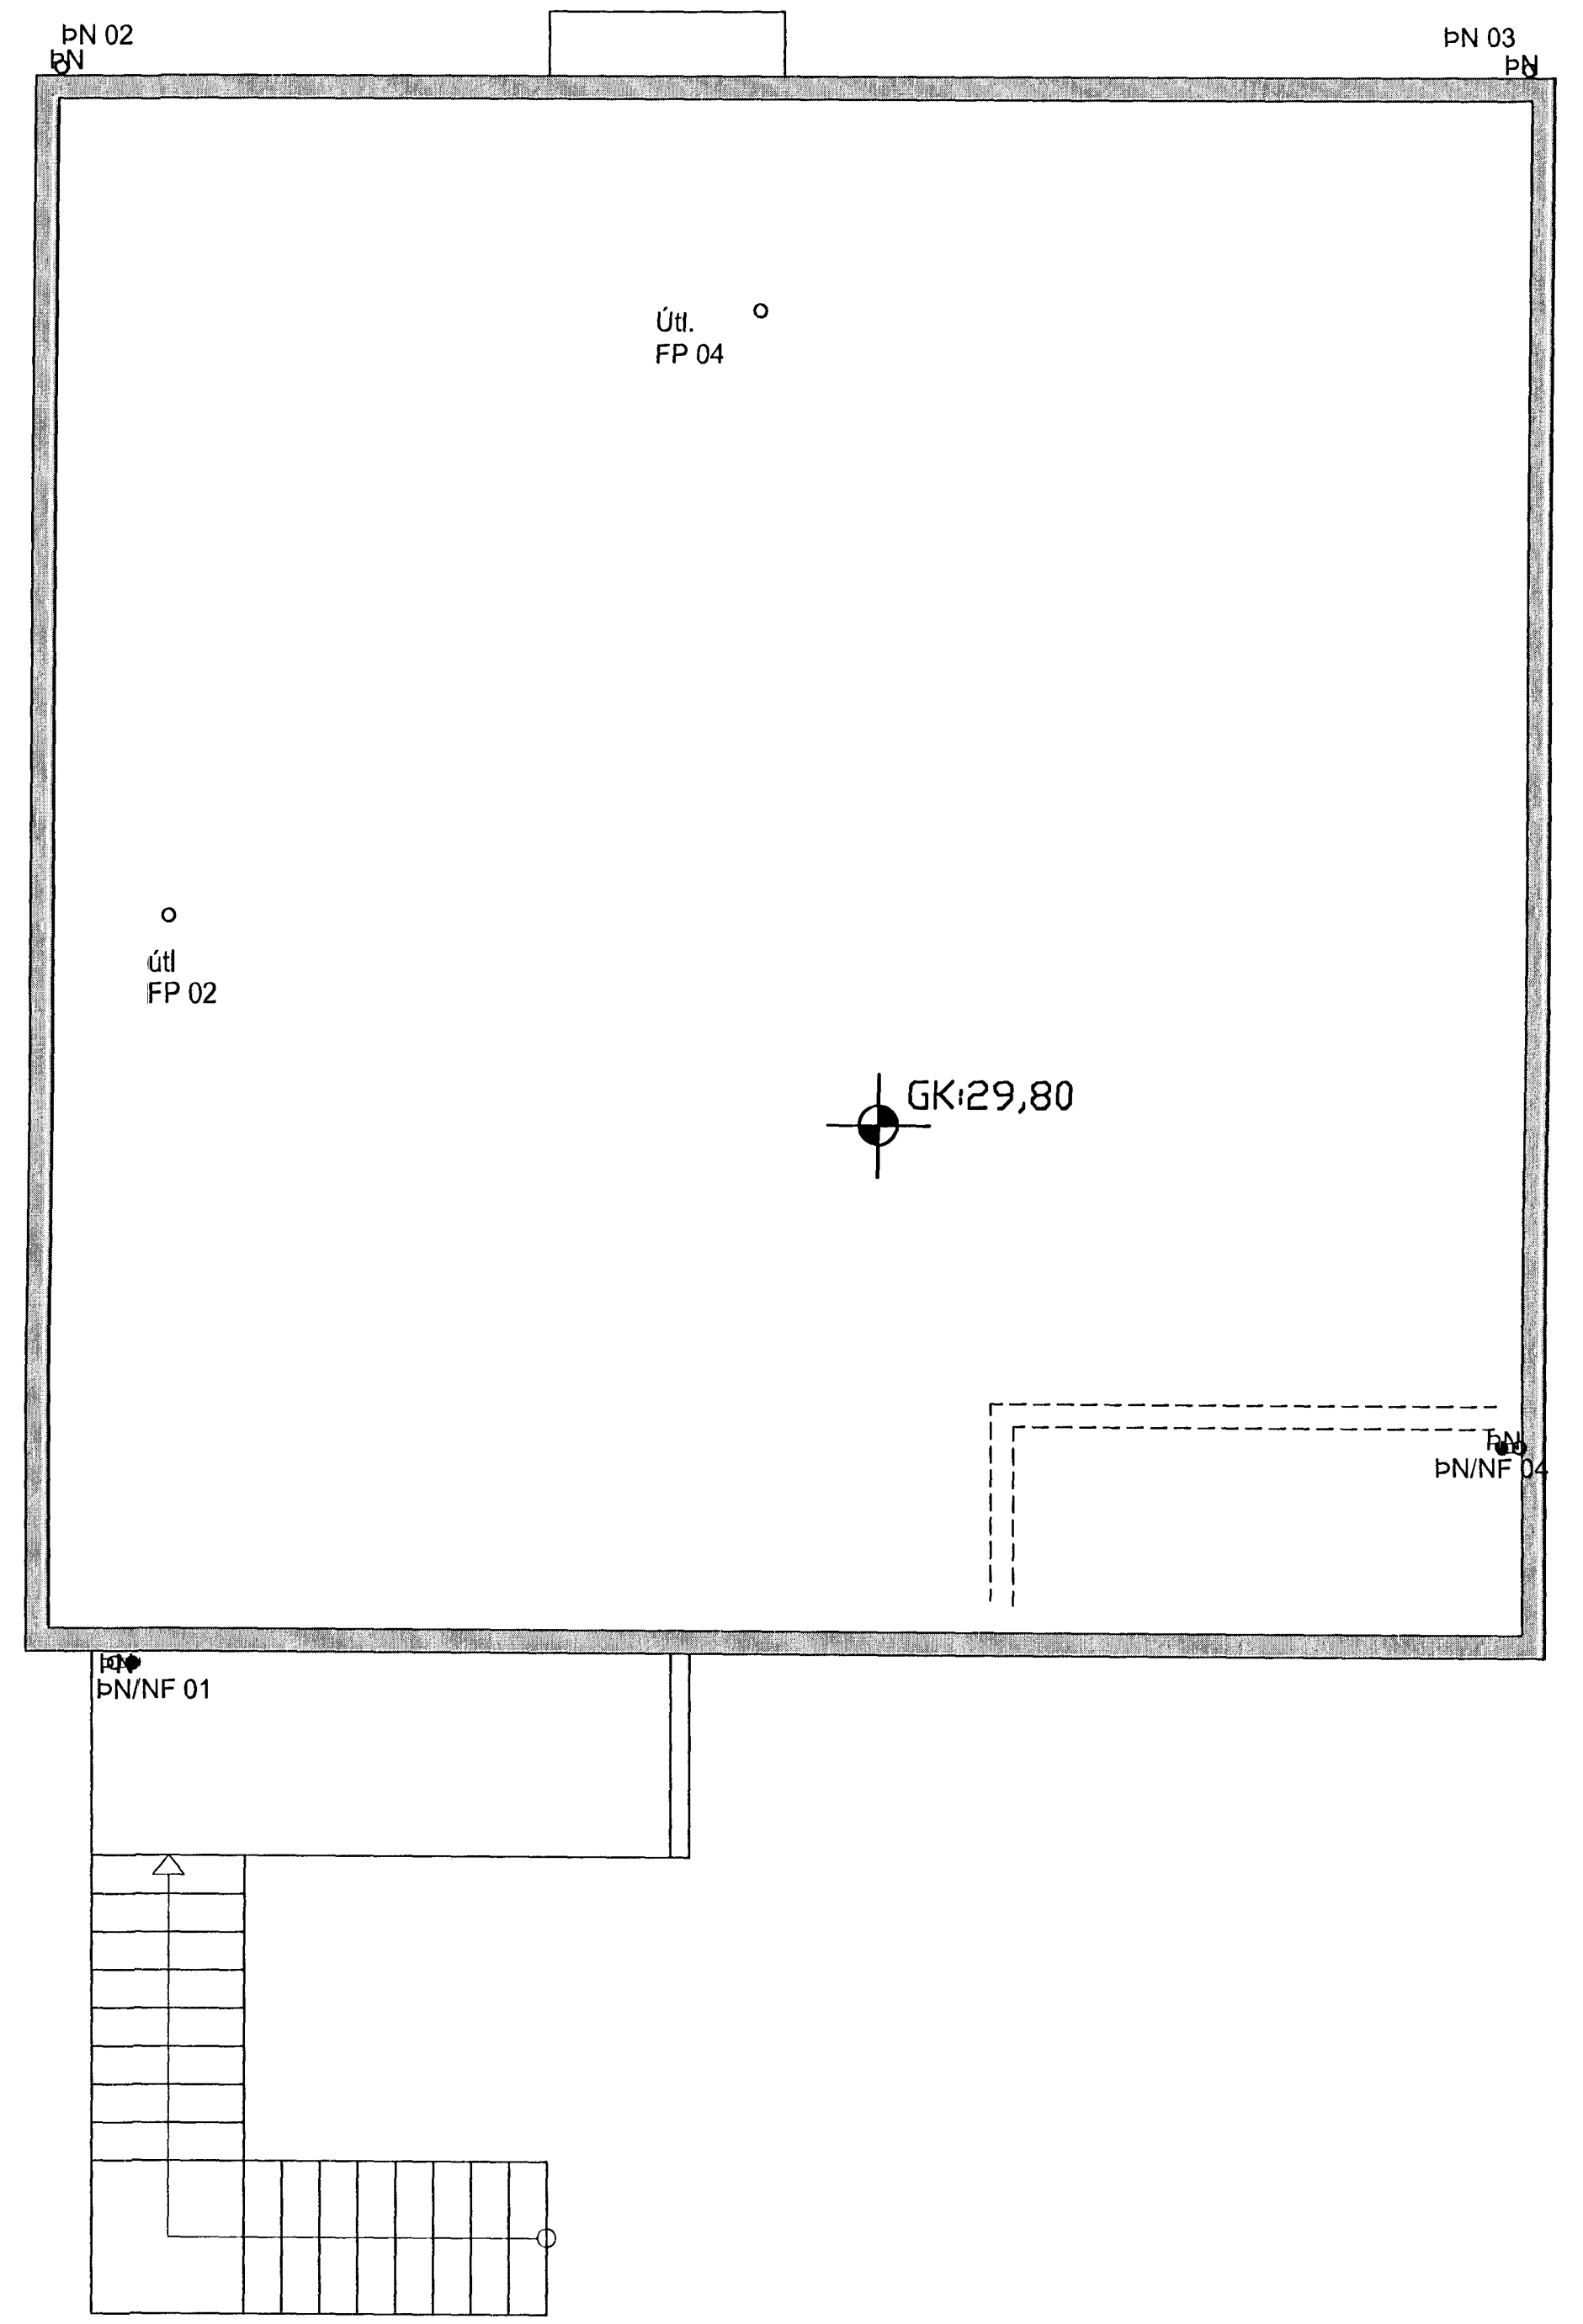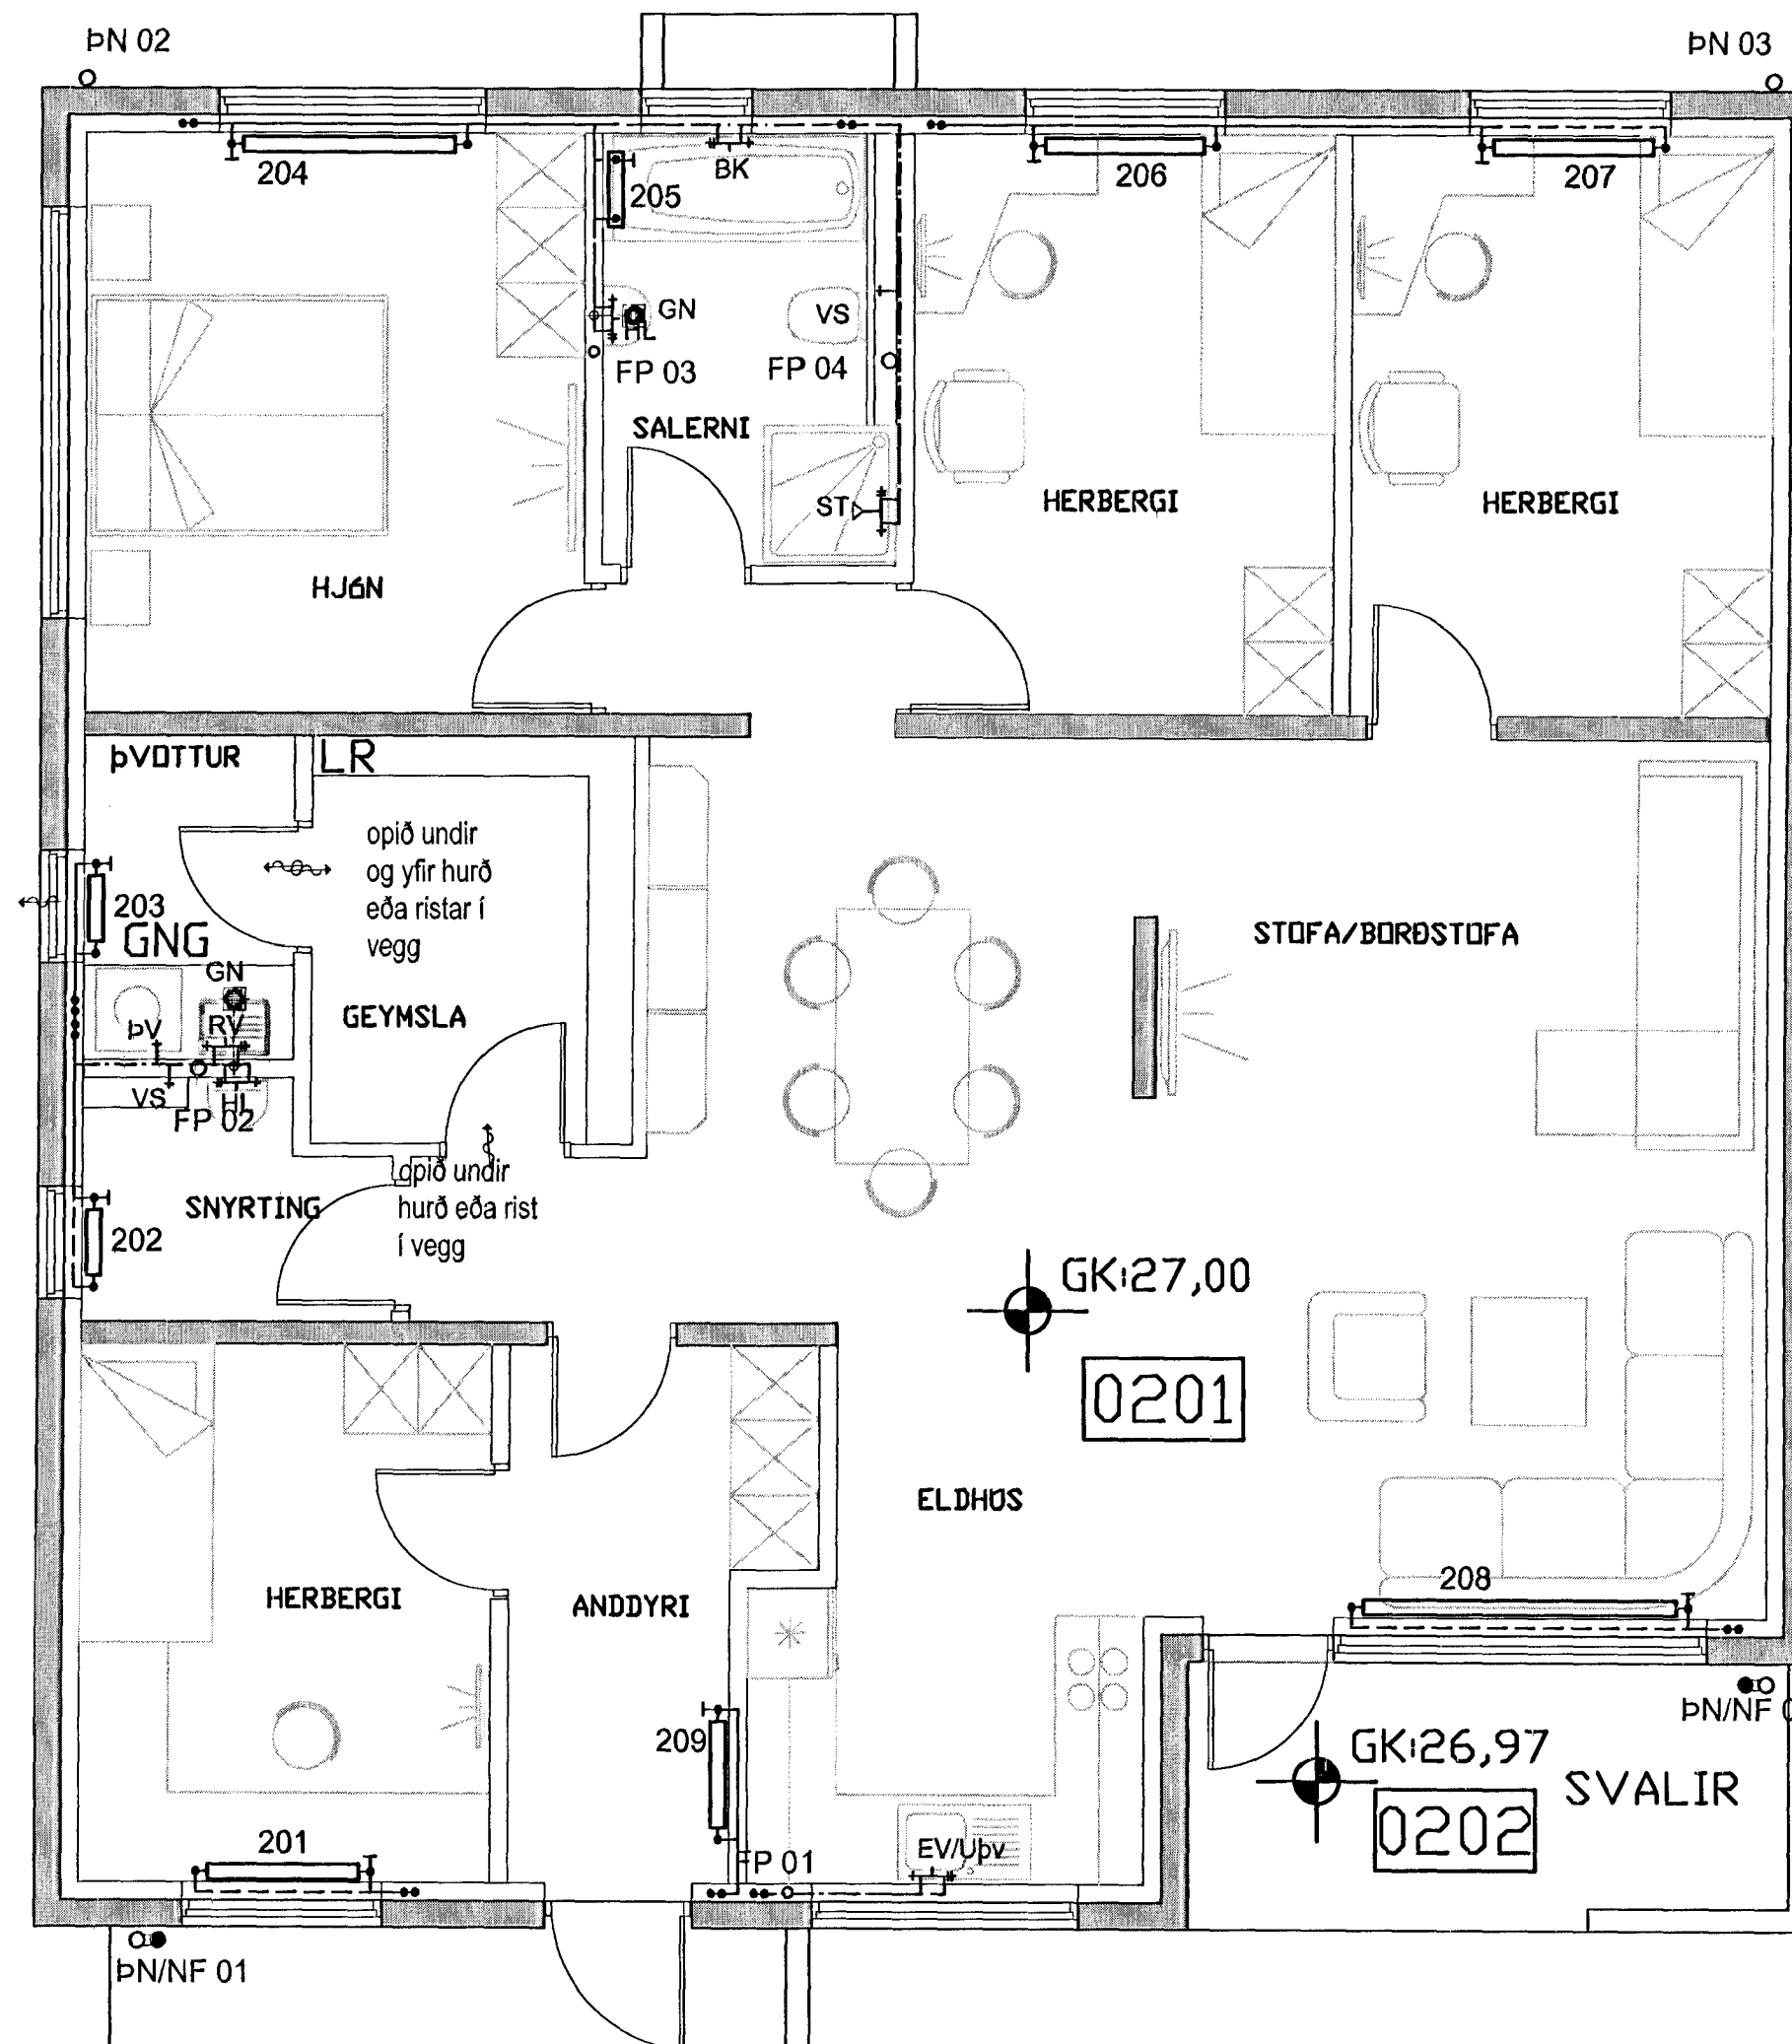

GRUNNMYND 1. HÆÐ

GRUNNMYND 2. HÆÐ

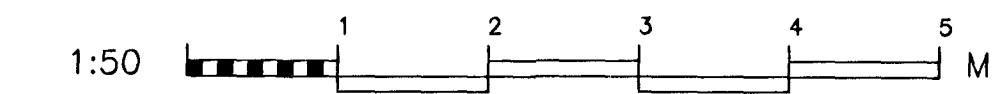

Klukkuvellir 4-8 Hafnarfirði
 Hita og þrífalagnir. Loftræsing.
 Grunnmyndir

VÍÐSJA
 VERKFRÆÐISTOFA FRV
 SKÓLAVÖRÐUSTÍG 3, 101 REYKJAVÍK
 Sími: 561 9040 OG 561 9043, FAX: 561 9044
 netfang: vidsja@vks.is www.vks.is

HANNAÐ	AB	TEIKNAD	MKV	1:50	VERSIÐ	V13-020
SAVAÐ	AB	SKAÐA	SKAÐA		TEIKN. NR.	P 02
ÚTGAFA		DAGS	NAFN	Agúst Birgisson 160557-4199	DAGS	11.05.2013