

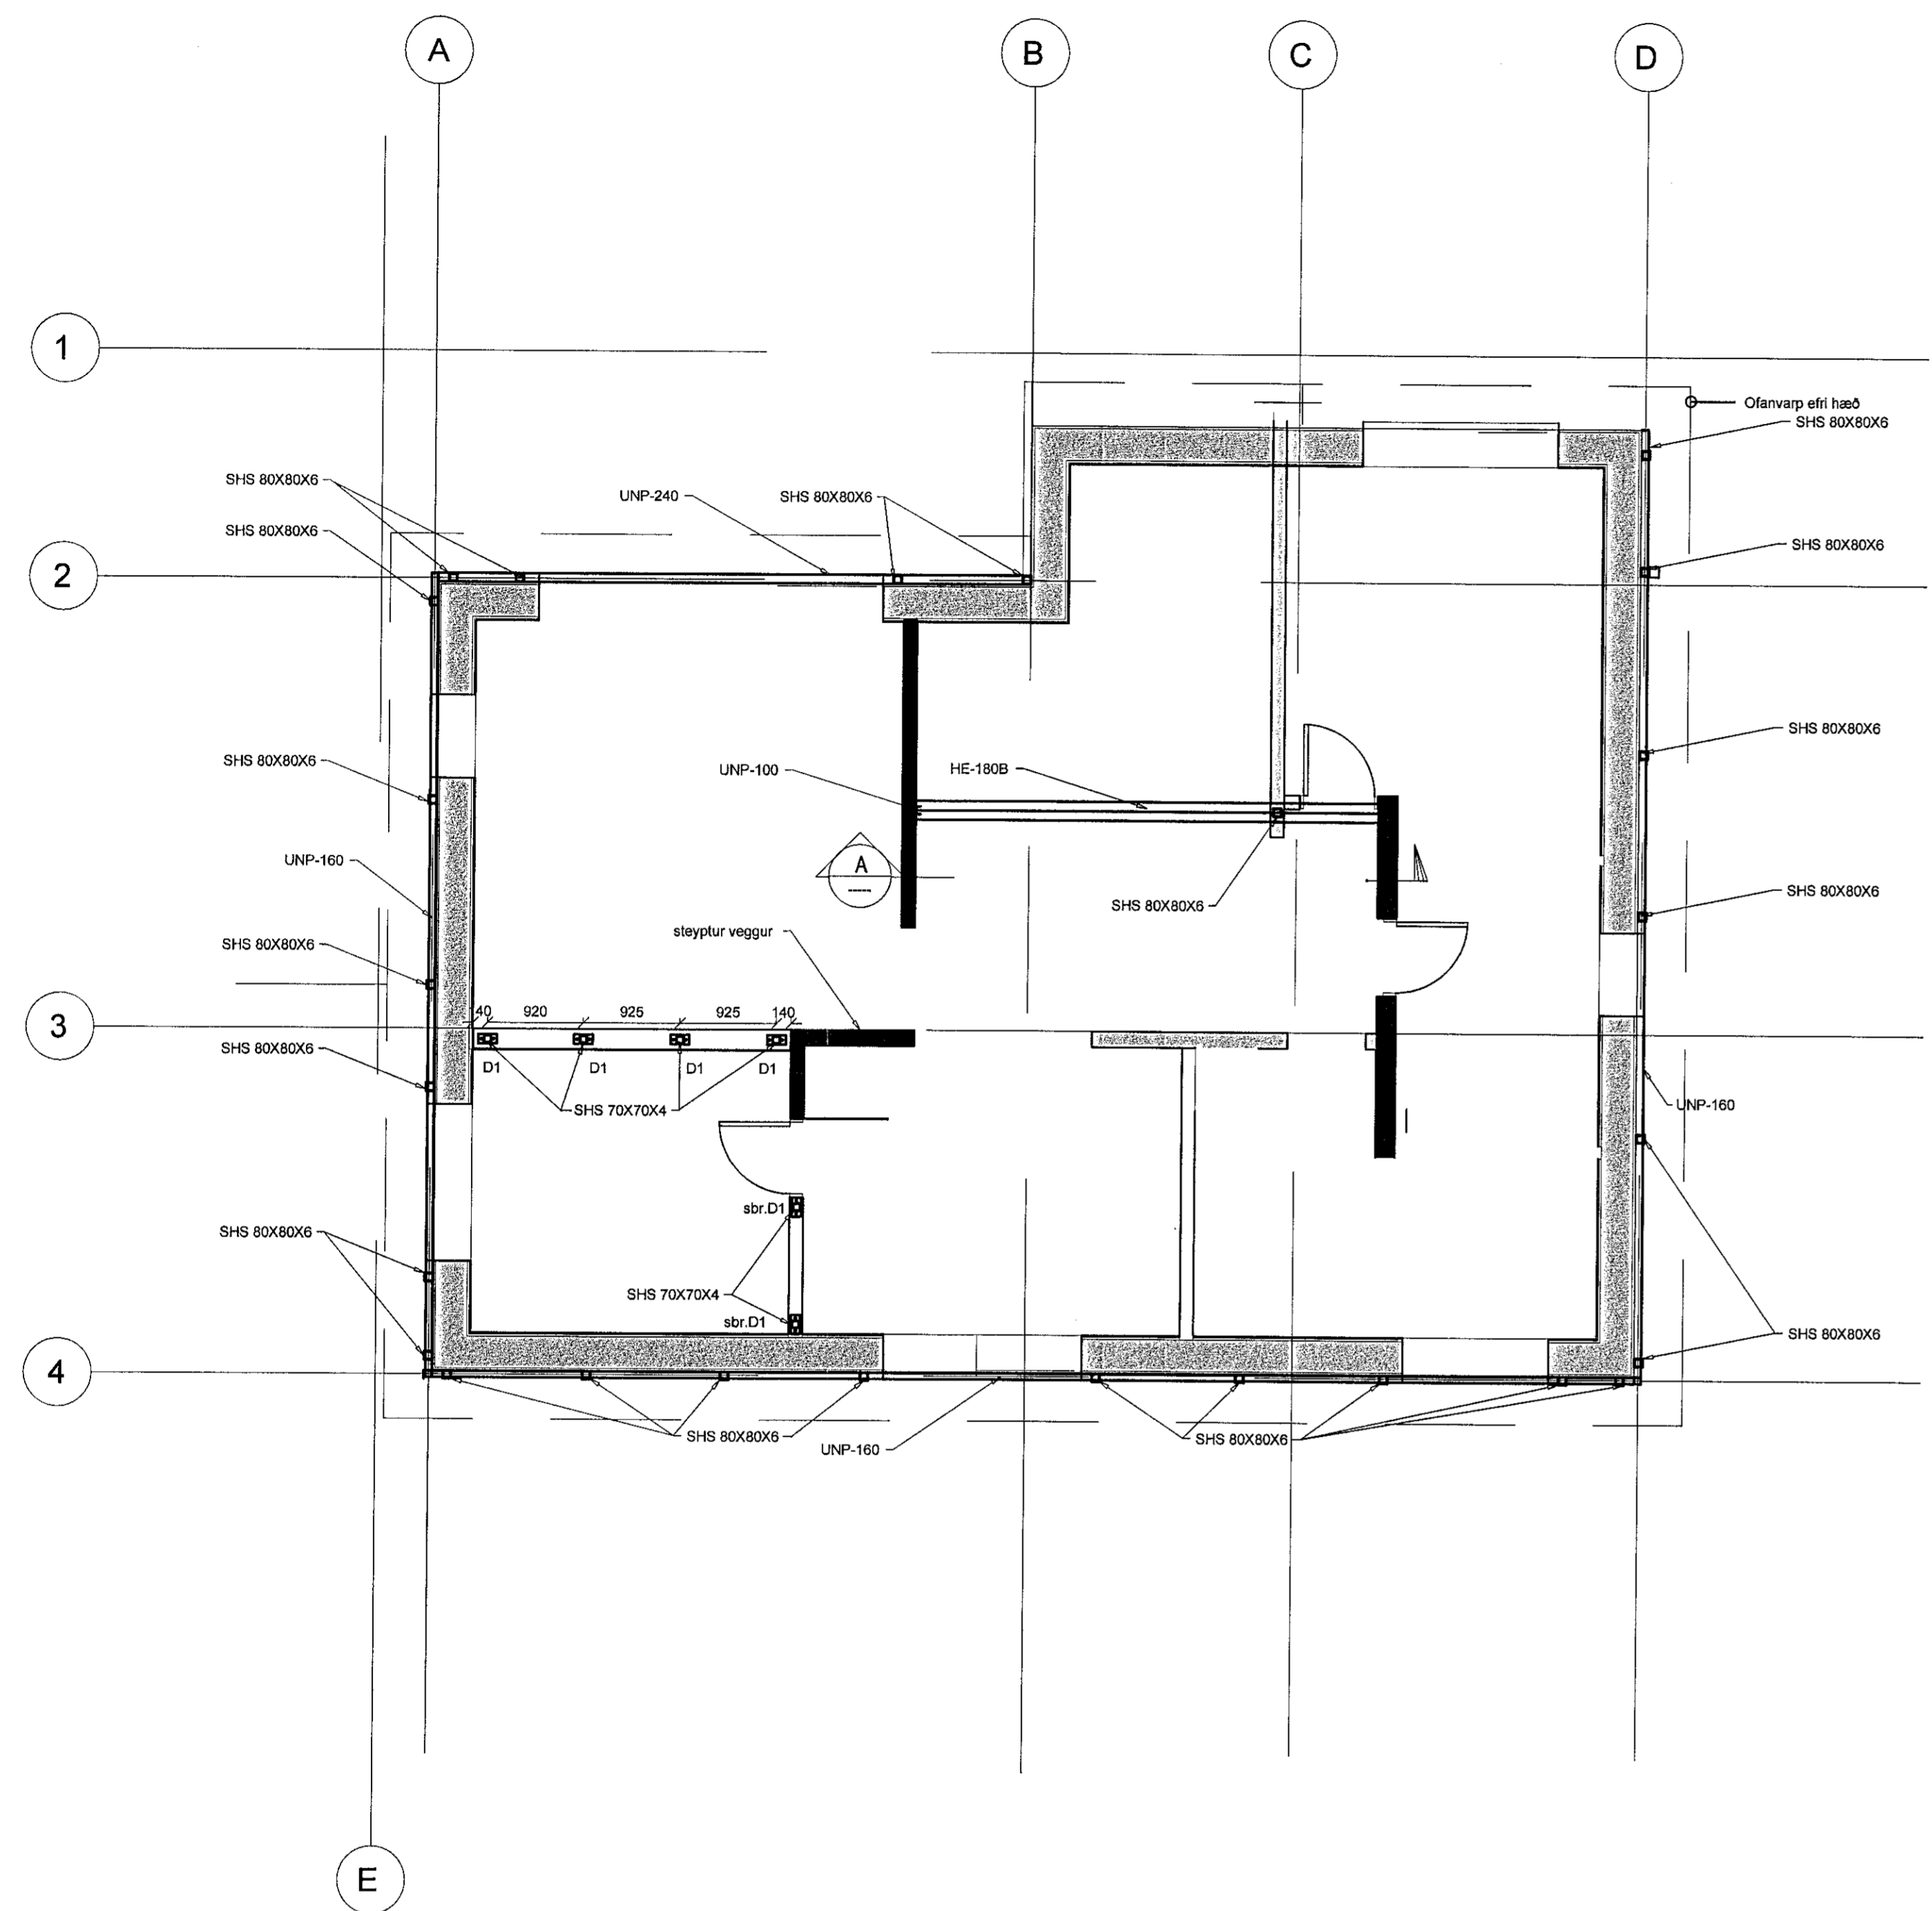


Sambýkkt þann
13. des. 2021
L.H. Byggingarfulltrúgæni (Hafnarfirði)
Hjálmar A. Jónsson
143

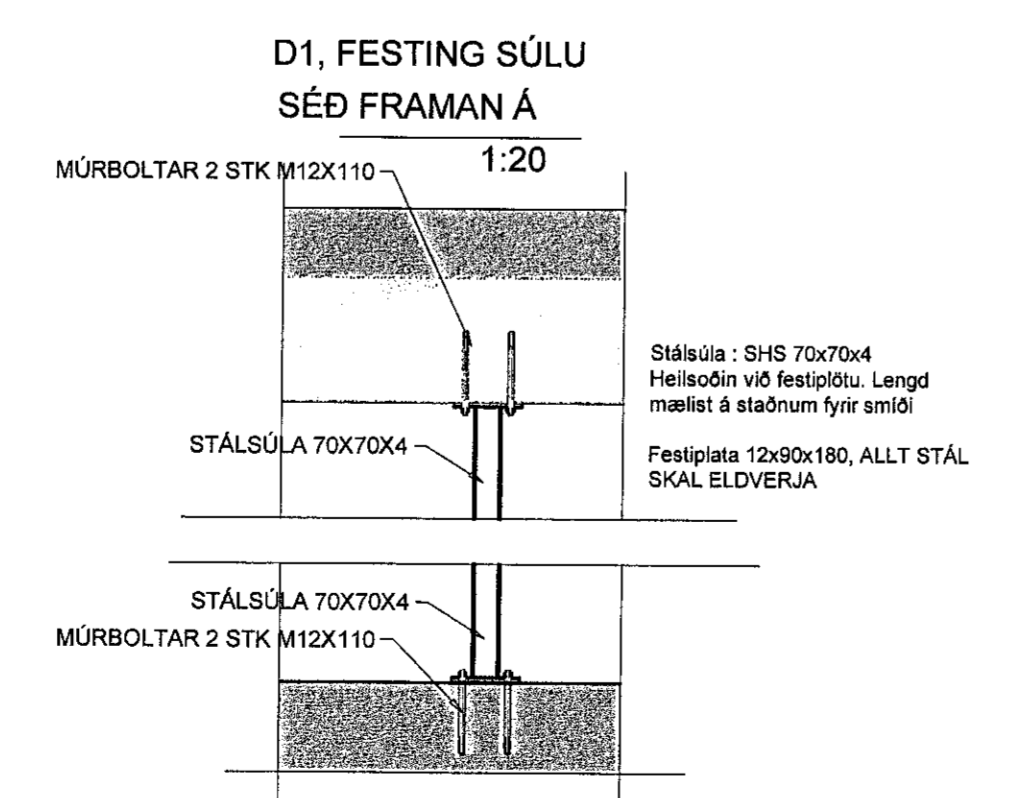

SNID A-A
1:20
ÖLL MÁL TAKIST Á STAÐNUM

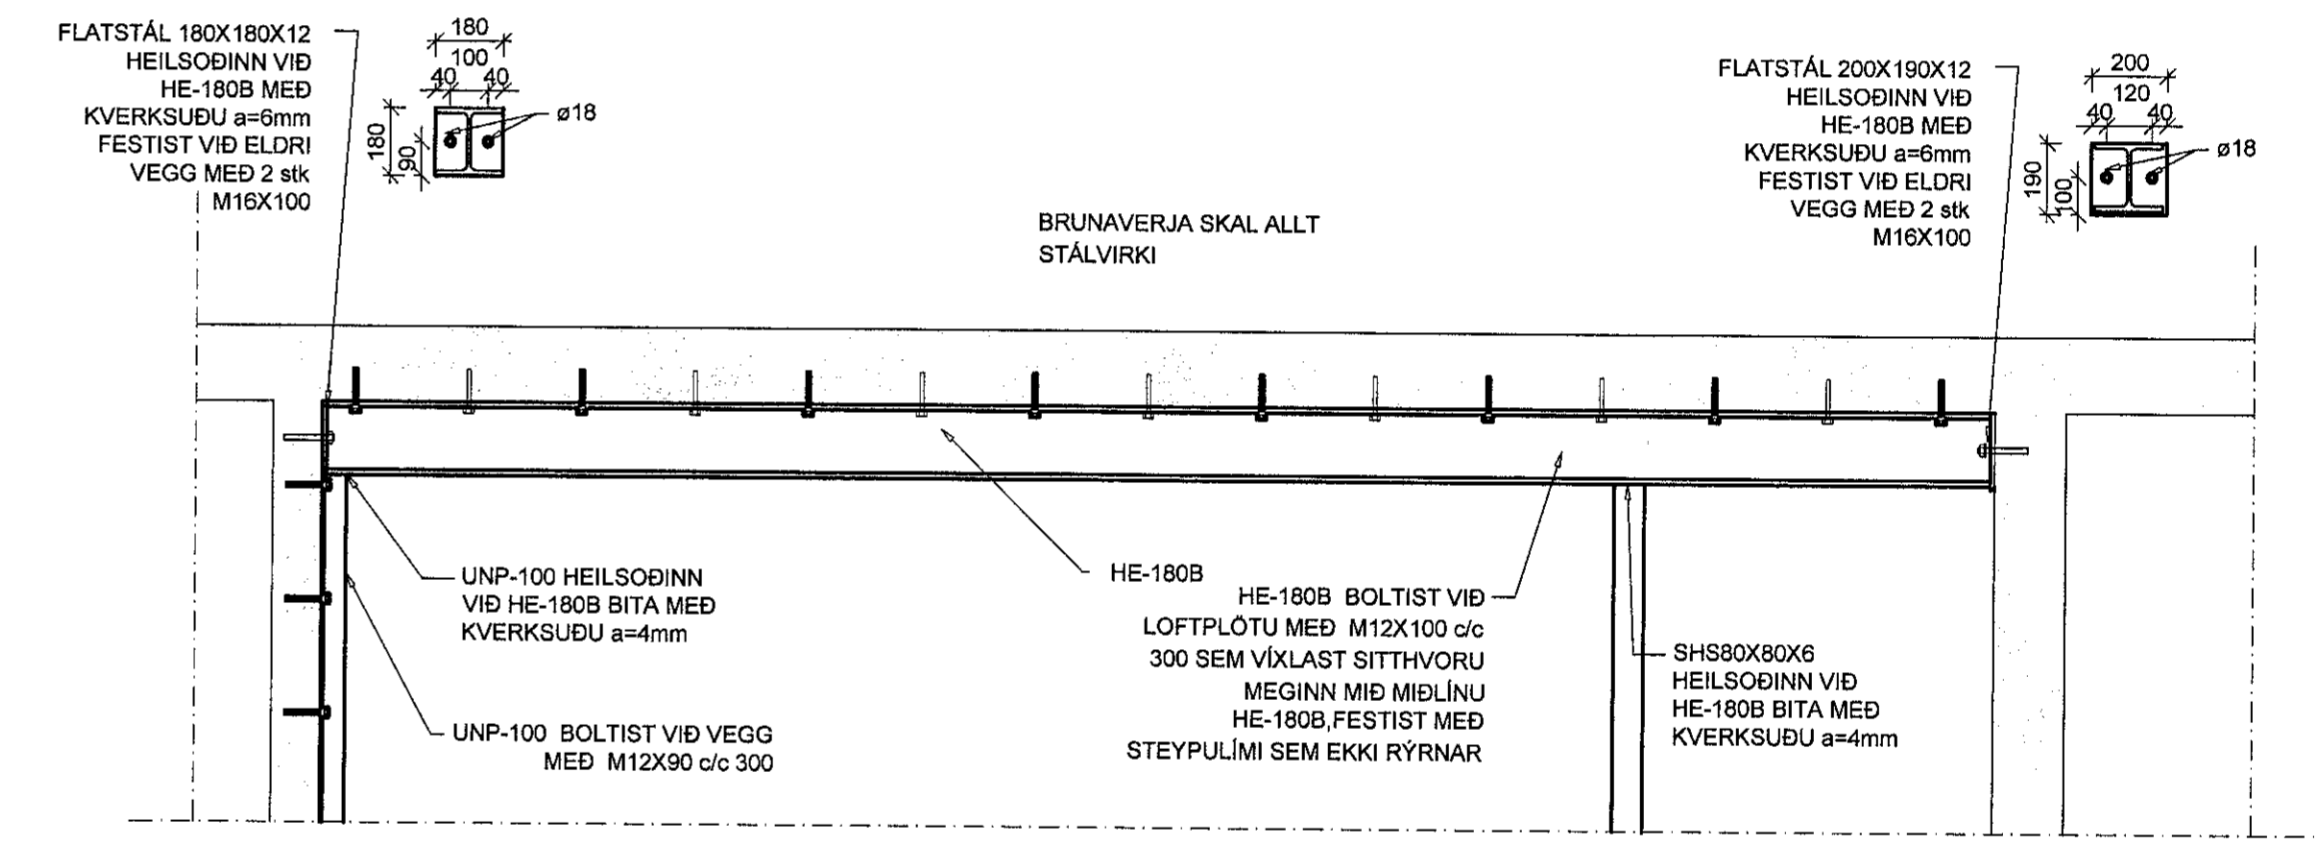

STÁLVIRKI

EFNISGÆÐI:
EFTIRFARANDI GILDIR, NEMA ANNAÐ
KOMI FRAM Á TEIKNINGUM.
STÁLVIRKI SKV. EN 10025
ALLT STÁL ER Fe 360 (S235)
BOLTAR SKV. DIN 931 8.8
SKINNUR UNDIR RÆR SKV. DIN 126C
RÆR SKV. DIN 934 - 8
BOLTAR, RÆR OG SKINNUR
SKULU VERA HEITGALVANHÚÐUÐ
STEYPULÍM SKAL ÞOLA AMK. 20 MPA

Verkfræðistofa Ivars Haukssonar ehf.
Suðurlandsbraut 46, 108 Reykjavík.
Sími: 695-4337
e-mail: ivar@vha.is
www.vha.is
Kennitala: 540212-2790

VÍH

Hannað L.H.	Teiknað L.H.	Sambýkkt: Kennitala 110383-5339
----------------	-----------------	------------------------------------

**BRUSASTAÐIR
HAFNARFIRÐI
BURÐARVIRKI
STYRKING Á 1.HÆÐ
SNID**

Mkv. 1/50	Teikn. nr. 2-1.2	Verk nr. 1255
--------------	----------------------------	------------------

Árhefing samræmingarþáttanna og/þáttanna er:
NÚ-029874-2222 - arkitekti fat