


# KERFISMYND GÓLFHITAKERFIS.

Sambýkkt þann  
14. des. 2021  
i.h. byggingarfræðingur Jón Kristjánsson  
Hjalmar A. Jónsson  
H-A-J

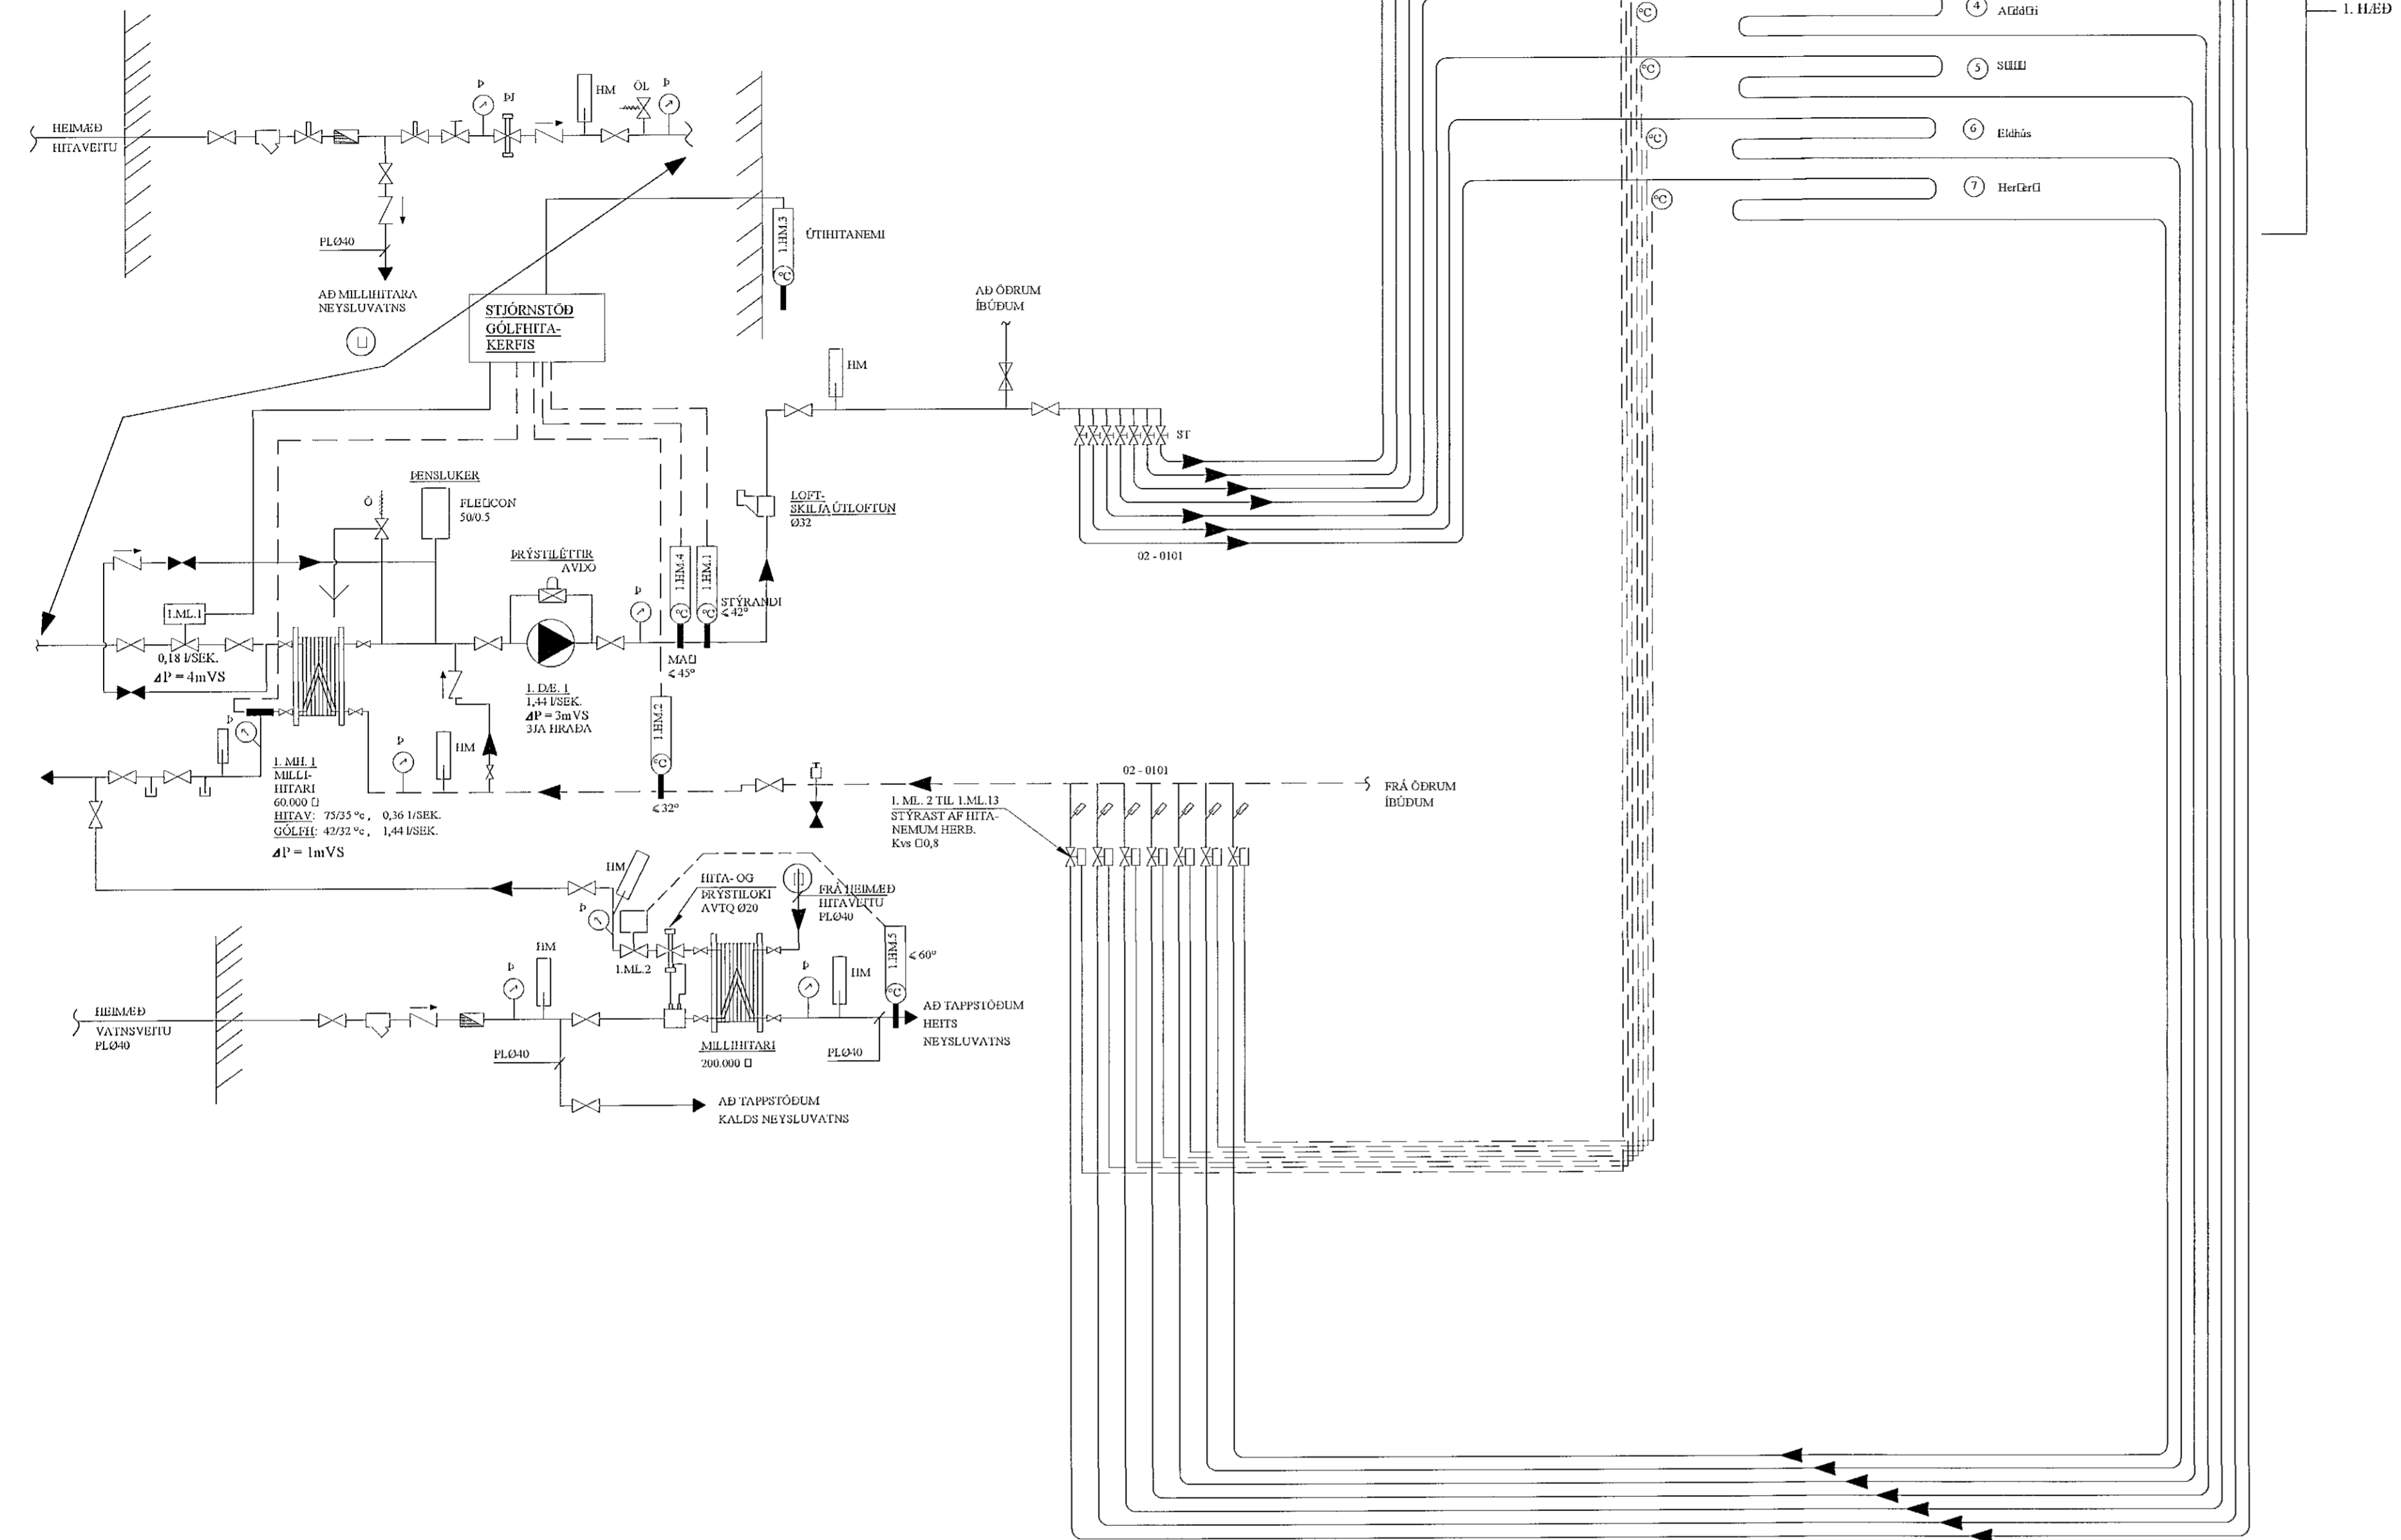

## TÆKJALISTI:

- I.D.E.1 HRINGRÁSARDELA  
AFKÖST: 1,44 l/s VID  $\Delta P = 30$  kPa. MÓTOR 1x220 V.  
HILUTVERK: HRINGRÁSARDELA FYRIR GÓLFHITAKERFI.  
DELA GENGUR STÓDUGT.
- I.M.L.1 MÓTORLOKI  
STÝRIR RENNSLI HITAVEITUVATNS  
INN Á MILLIHITARA
- I.M.H.1 VARMASKIPTIR  
FLÖTUVARMASKIPTIR FYRIR GÓLFHITAKERFI  
AFKÖST: 60 kW,  $\Delta P = 1$  m VS
- I.H.M.1 HITASKYNNARI, STÝRANDI  
HITASKYNNARI ER STAÐSETTUR Í FRAMRÁS  
EFTIR BLÖNDUN. STILLTUR Á 42°C
- I.H.M.2 HITASKYNNARI  
HITASKYNNARI ER STAÐSETTUR Í BAKRÁS  
STILLTUR Á 32°C
- I.H.M.3 ÚTHITANEMI  
MÆLISVIÐ -10 - 20°C. EYKURMINNKAR RENNSLI Í GEGNUM  
MÓTORLOKA EFTIR ÚTHITASTIGI
- I.H.M.4 HITANEMI  
LOKAR FYRIR MÓTORLOKA EF HITASTIG > 45°C
- I.H.M.5 HITANEMI  
LOKAR FYRIR MÓTORLOKA EF HITASTIG > 60°C

## KERFISLÝSING, GÓLFHITAKERFI

GÓLFHITAKERFI ER BÚID DELU OG UPPLÖNDUN ÞAR SEM MÓTORLOKI I.M.L.1 HELDUR INNSTILLTUM FRAMRÁSARHITA STÓDUGUM, MAX 45°C OG STJÓRNAD ER AF VATNSHITASKYNNARA OG ÚTHITANEMA.

ÚTHITASKYNNARI EYKURMINNKAR RENNSLI Í GEGNUM I.M.L.1 EFTIR ÚTHITA. ÞEGAR ÚTHITI ER -15°C ÞÁ ER FRAMRÁSARHITI Á GÓLFHITAKERFI STILLTUR Á 45°C. ÞEGAR ÚTHITI ER 0°C ÞÁ LAKKAR FRAMRÁSARHITINN Í 35°C. FRAMRÁSARHITI GÓLFHITAKERFIS FER ÞÓ ALDREI NIDUR FYRIR INNSTILLT ÖSKGILDI.

RENNSLI Í HVERRI GÓLFHITALÖGN ER STJÓRNAD MEÐ MÓTORLOKUM SEM TENGDIR ERU HITANEMUM / STILLUM Í HVERJU RÝMI.

JÓN KRISTJÁNSSON BYGGINGARVERKFRÆÐINGUR  
KT: 210754-4829

BREYTINGAR

## TILVÍSANIR:

SKÝRINGAR..... SJÁ TEIKN. NR. 2-01


*[Handwritten signature]*

Reikn.	JKR	Júli '21	Útgáfa:	22.07.2021
Teikn.	VP	Júli '21	Kvart:	ENGINN
Ath.				
Samb.				

**BJARGSSKARÐ 3** Nr. 2-10  
Verkhliuti  
GÓLFHITALÖGN OG  
NEYSLUVATNSKERFI,  
KERFISMYND.

Verkhliuti  
Jón Kristjánsson ehf.  
Blaðstöða 12  
110 Reykjavík  
Sími: 537-0002 (Dag) 772-3164  
Kt: 540817-0300  
Hefang\_jokris5@gmail.com

## TENGIKISTA GÓLFHITALAGNA, 7 STÚTA

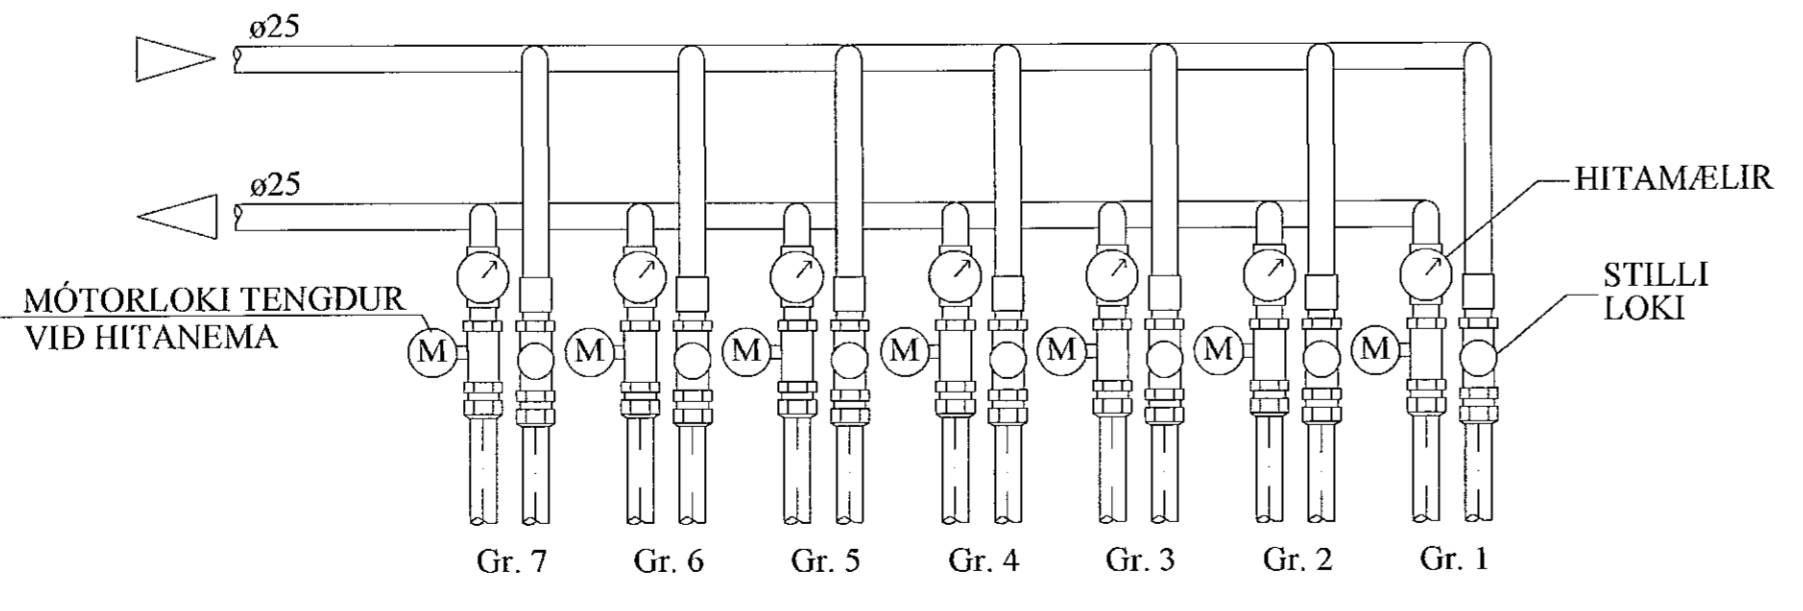

## SKÝRINGAR:

- MERKINGAR:
- KALT VATN
  - HEITT VATN
  - FRAMRÁS HITALAGNAR
  - BAKRÁS HITLAGNAR
  - RENNSLOKI / KÚLULOKI
  - ÞRÝSTJAFNARI
  - STILLILOKI
  - EINSTREYMSLOKI
  - ÖRYGGISLOKI
  - UPPLÖNDUNARLOKI
  - HITASTÝRÐURLOKI
  - SEGULLOKI
  - MÓTORLOKI
  - VARMASKIPTIR
  - ÞRÝSTIMENNKARI
  - SÍA
  - DEILA
  - LOFTTÆMING
  - HITAMÆLIR
  - HITANEMI
  - ÞRÝSTINGSMÆLIR
  - ÞRÝSTINGSMEMI
  - TÆMING