
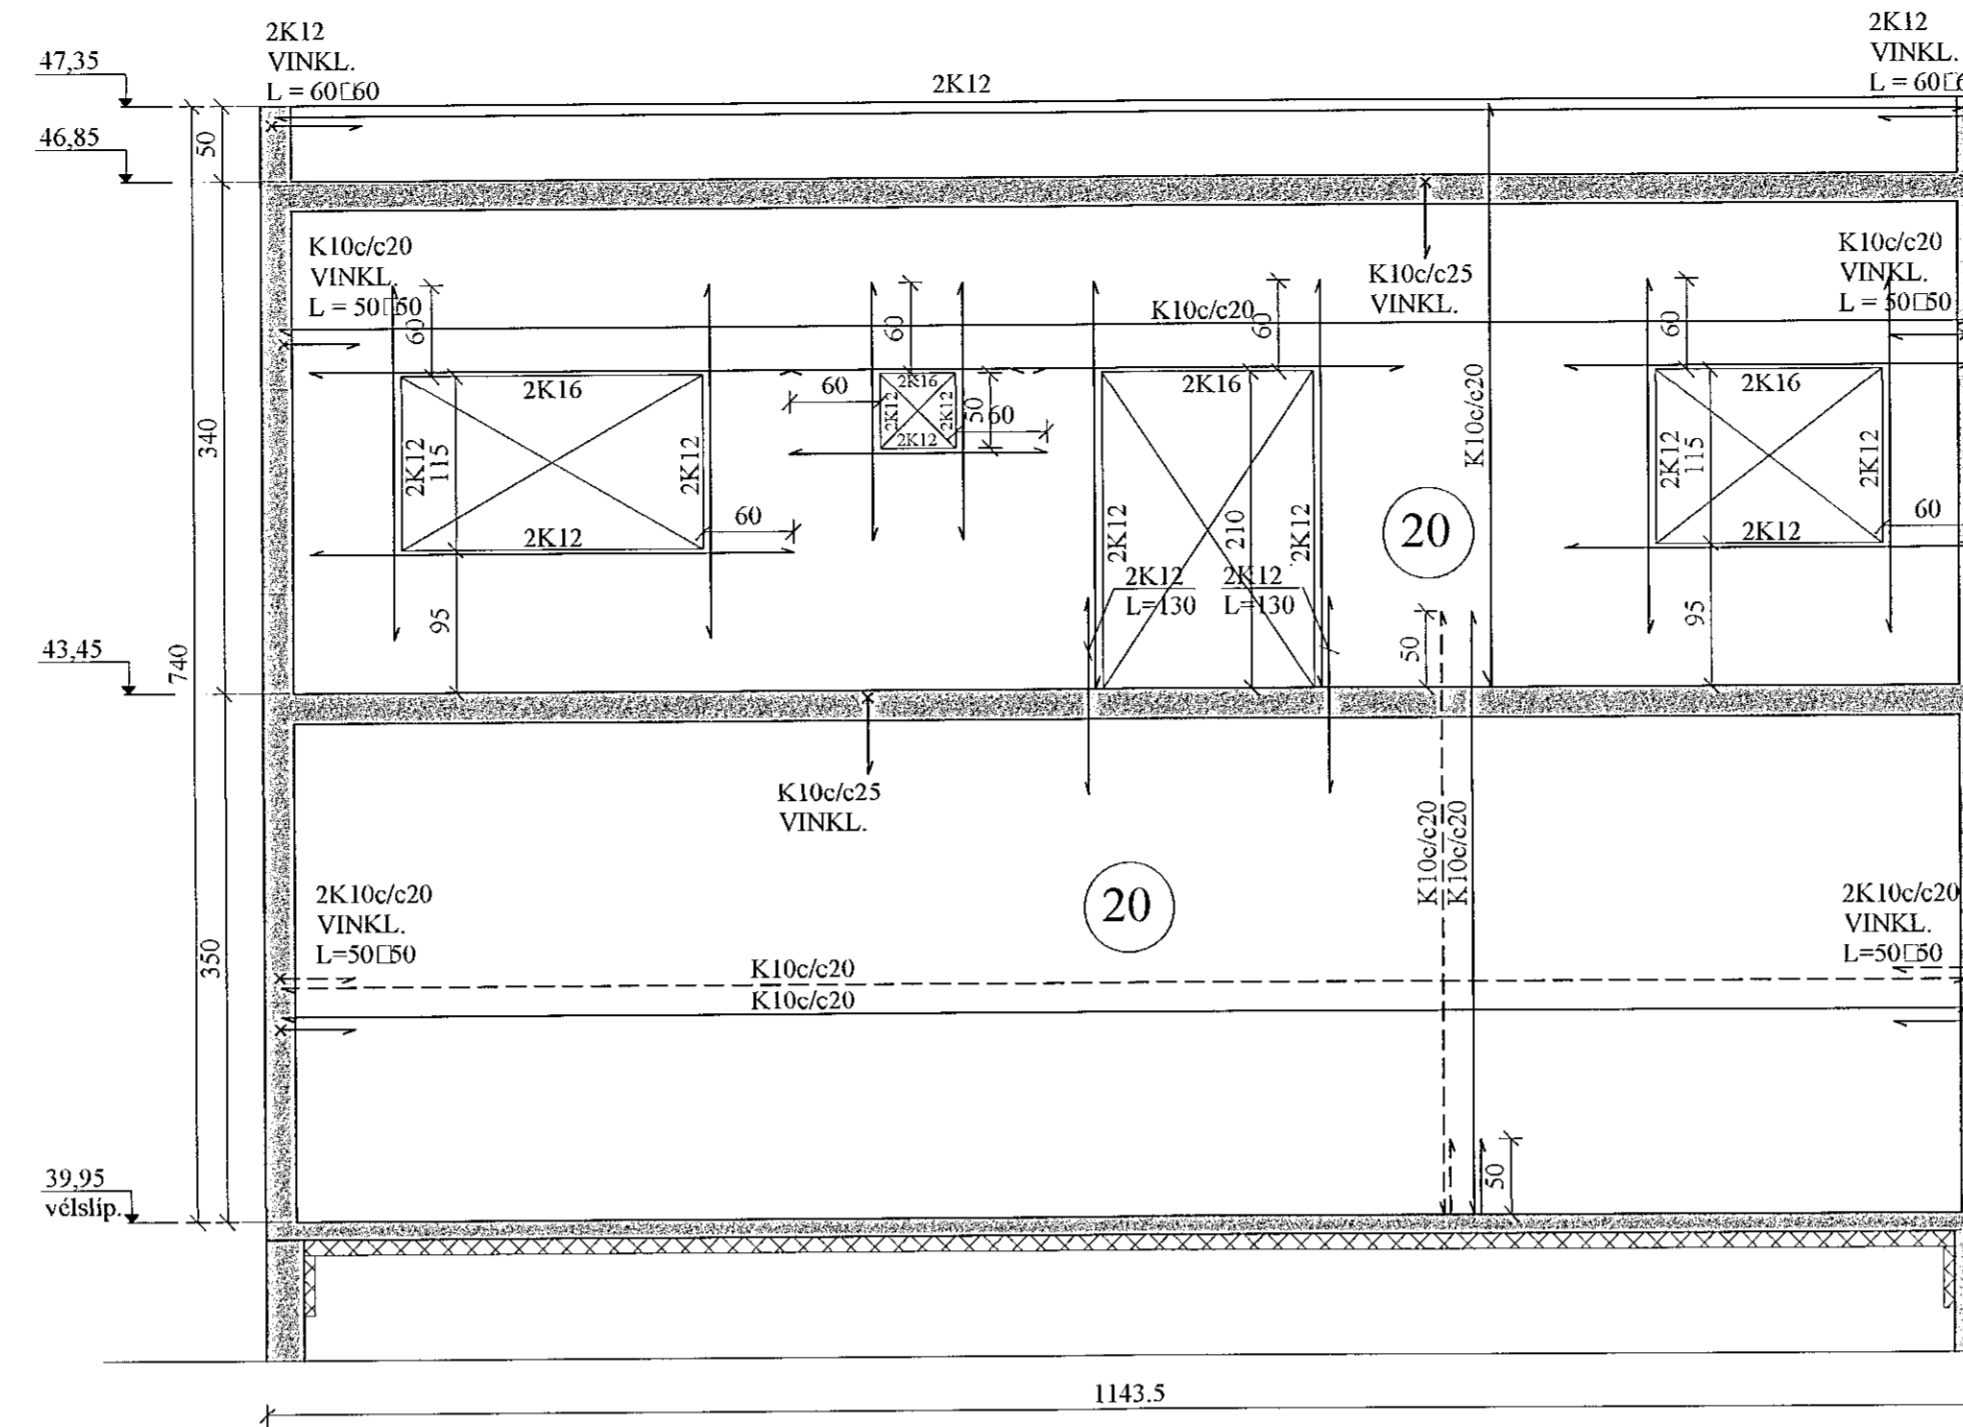



NORÐURVEGGUR, HLIÐARMYND. 1:50

VEGGUR (V1)

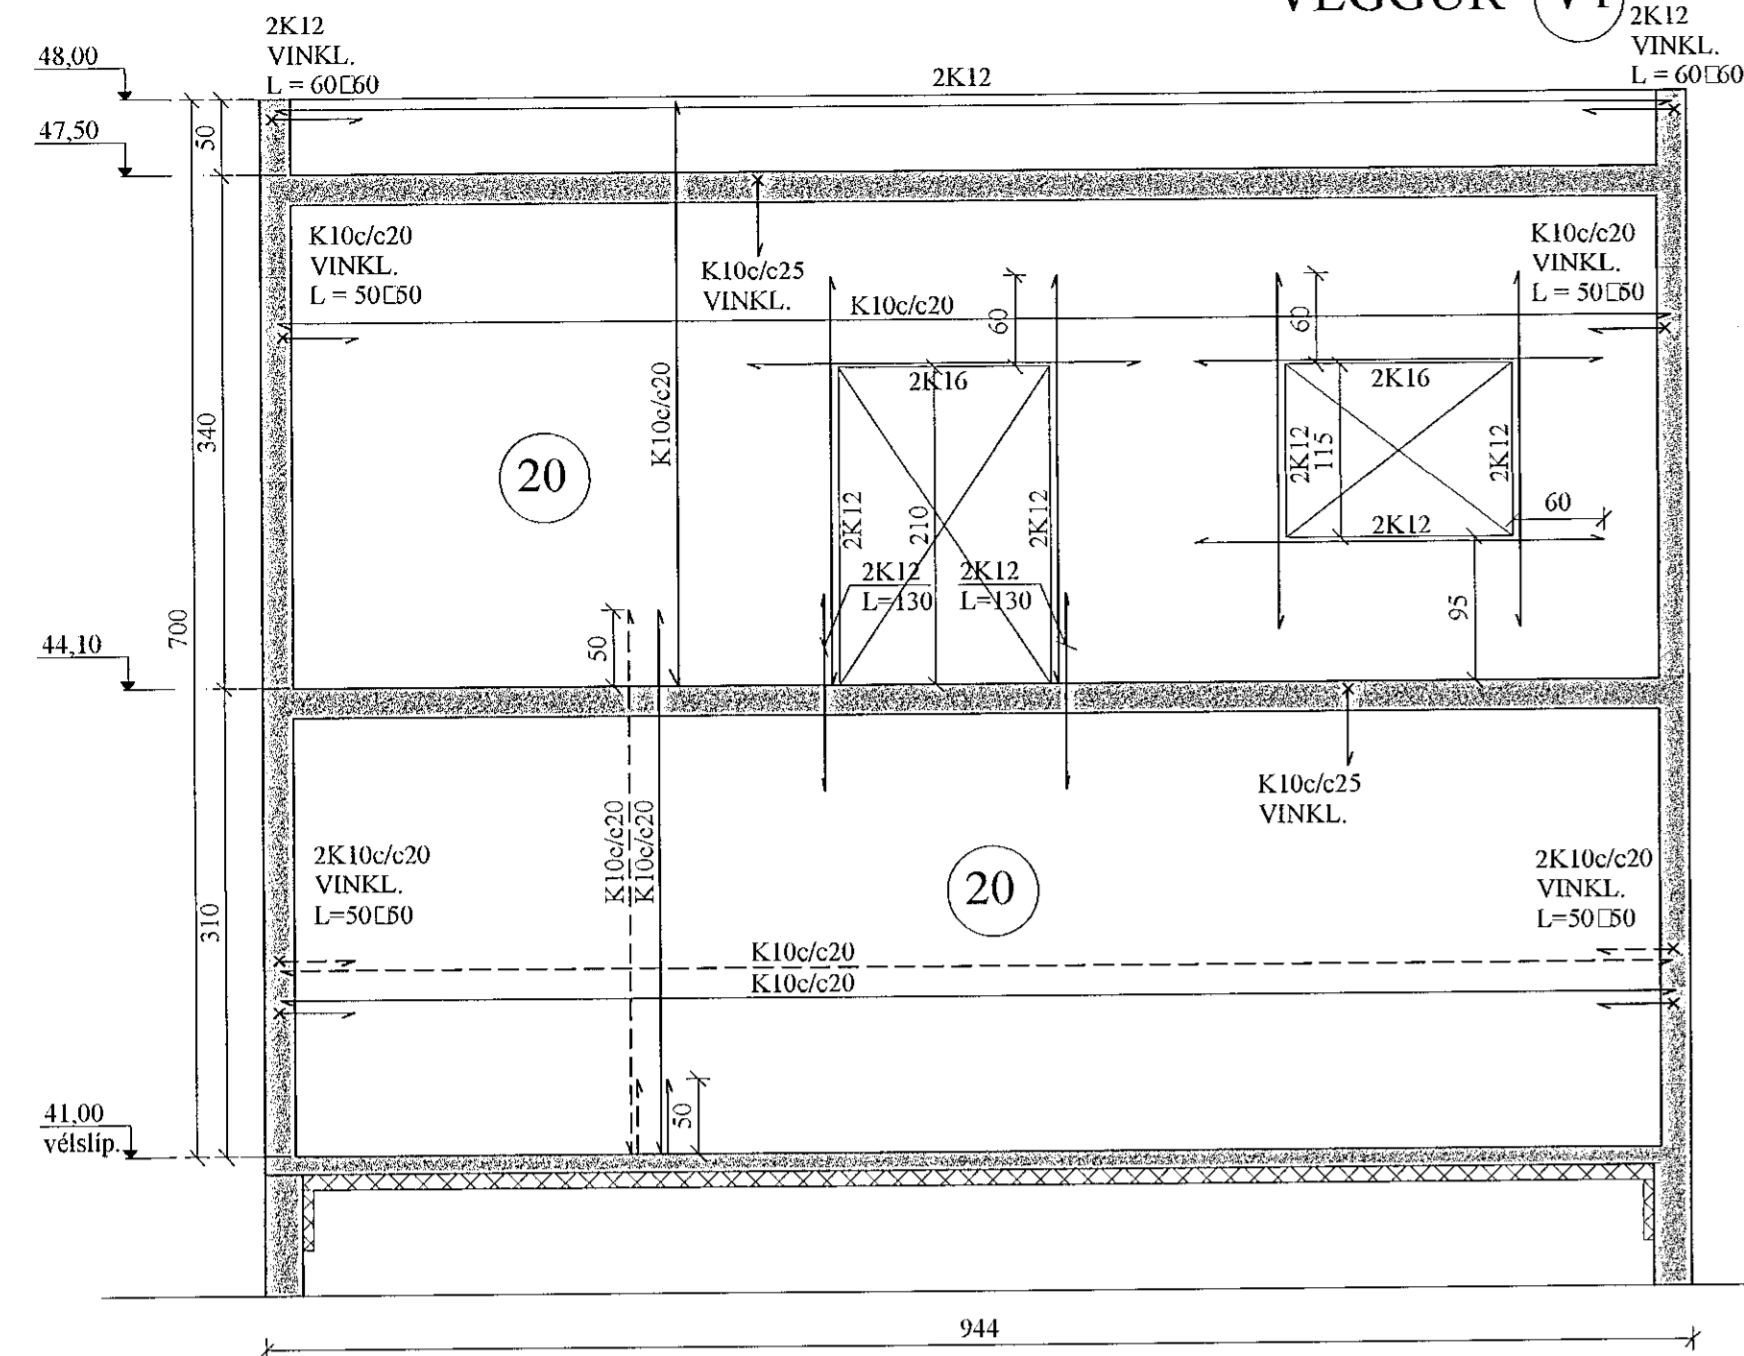


NORÐURVEGGUR, HLIÐARMYND. 1:50

VEGGUR (V2)

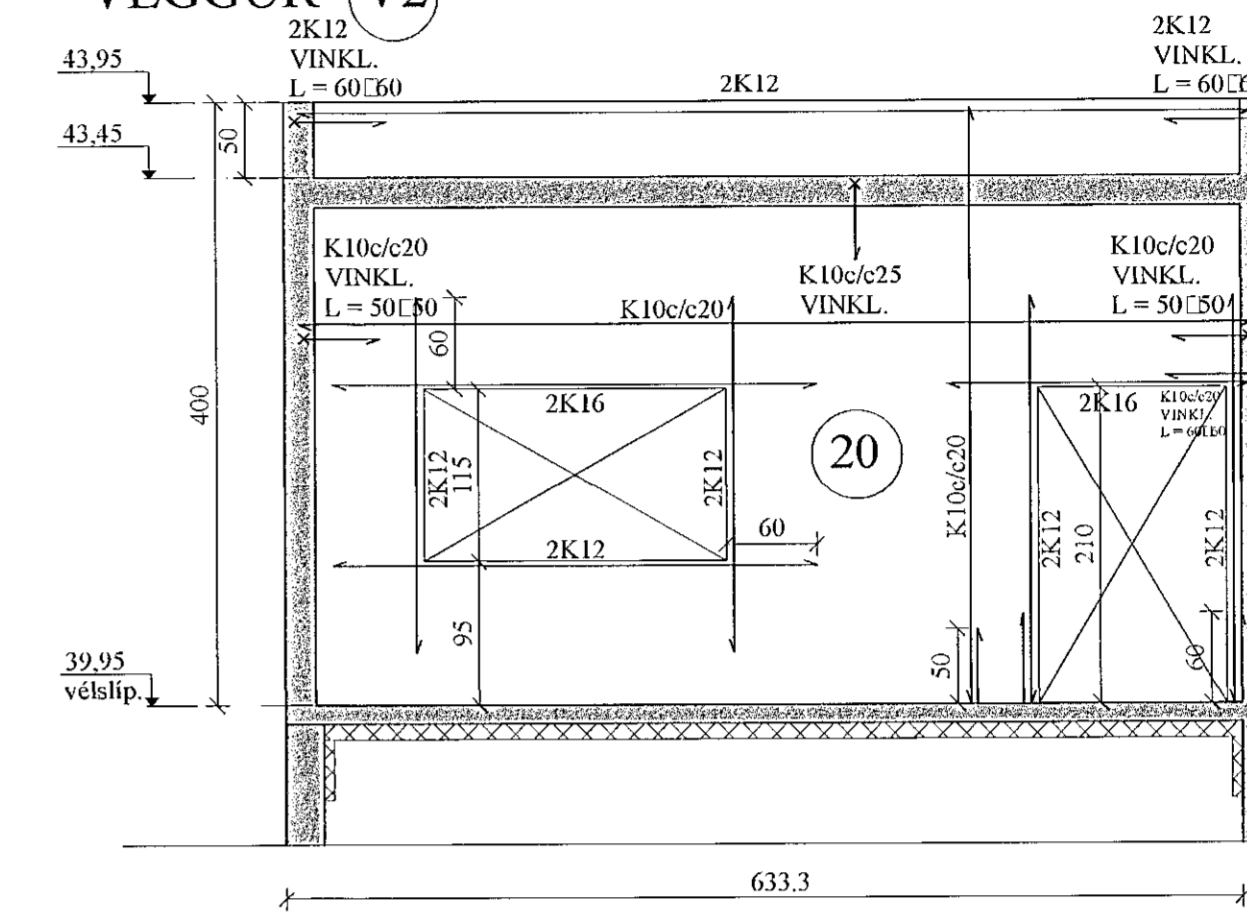


AUSTURVEGGUR, HLIÐARMYND. 1:50

VEGGUR (V3)

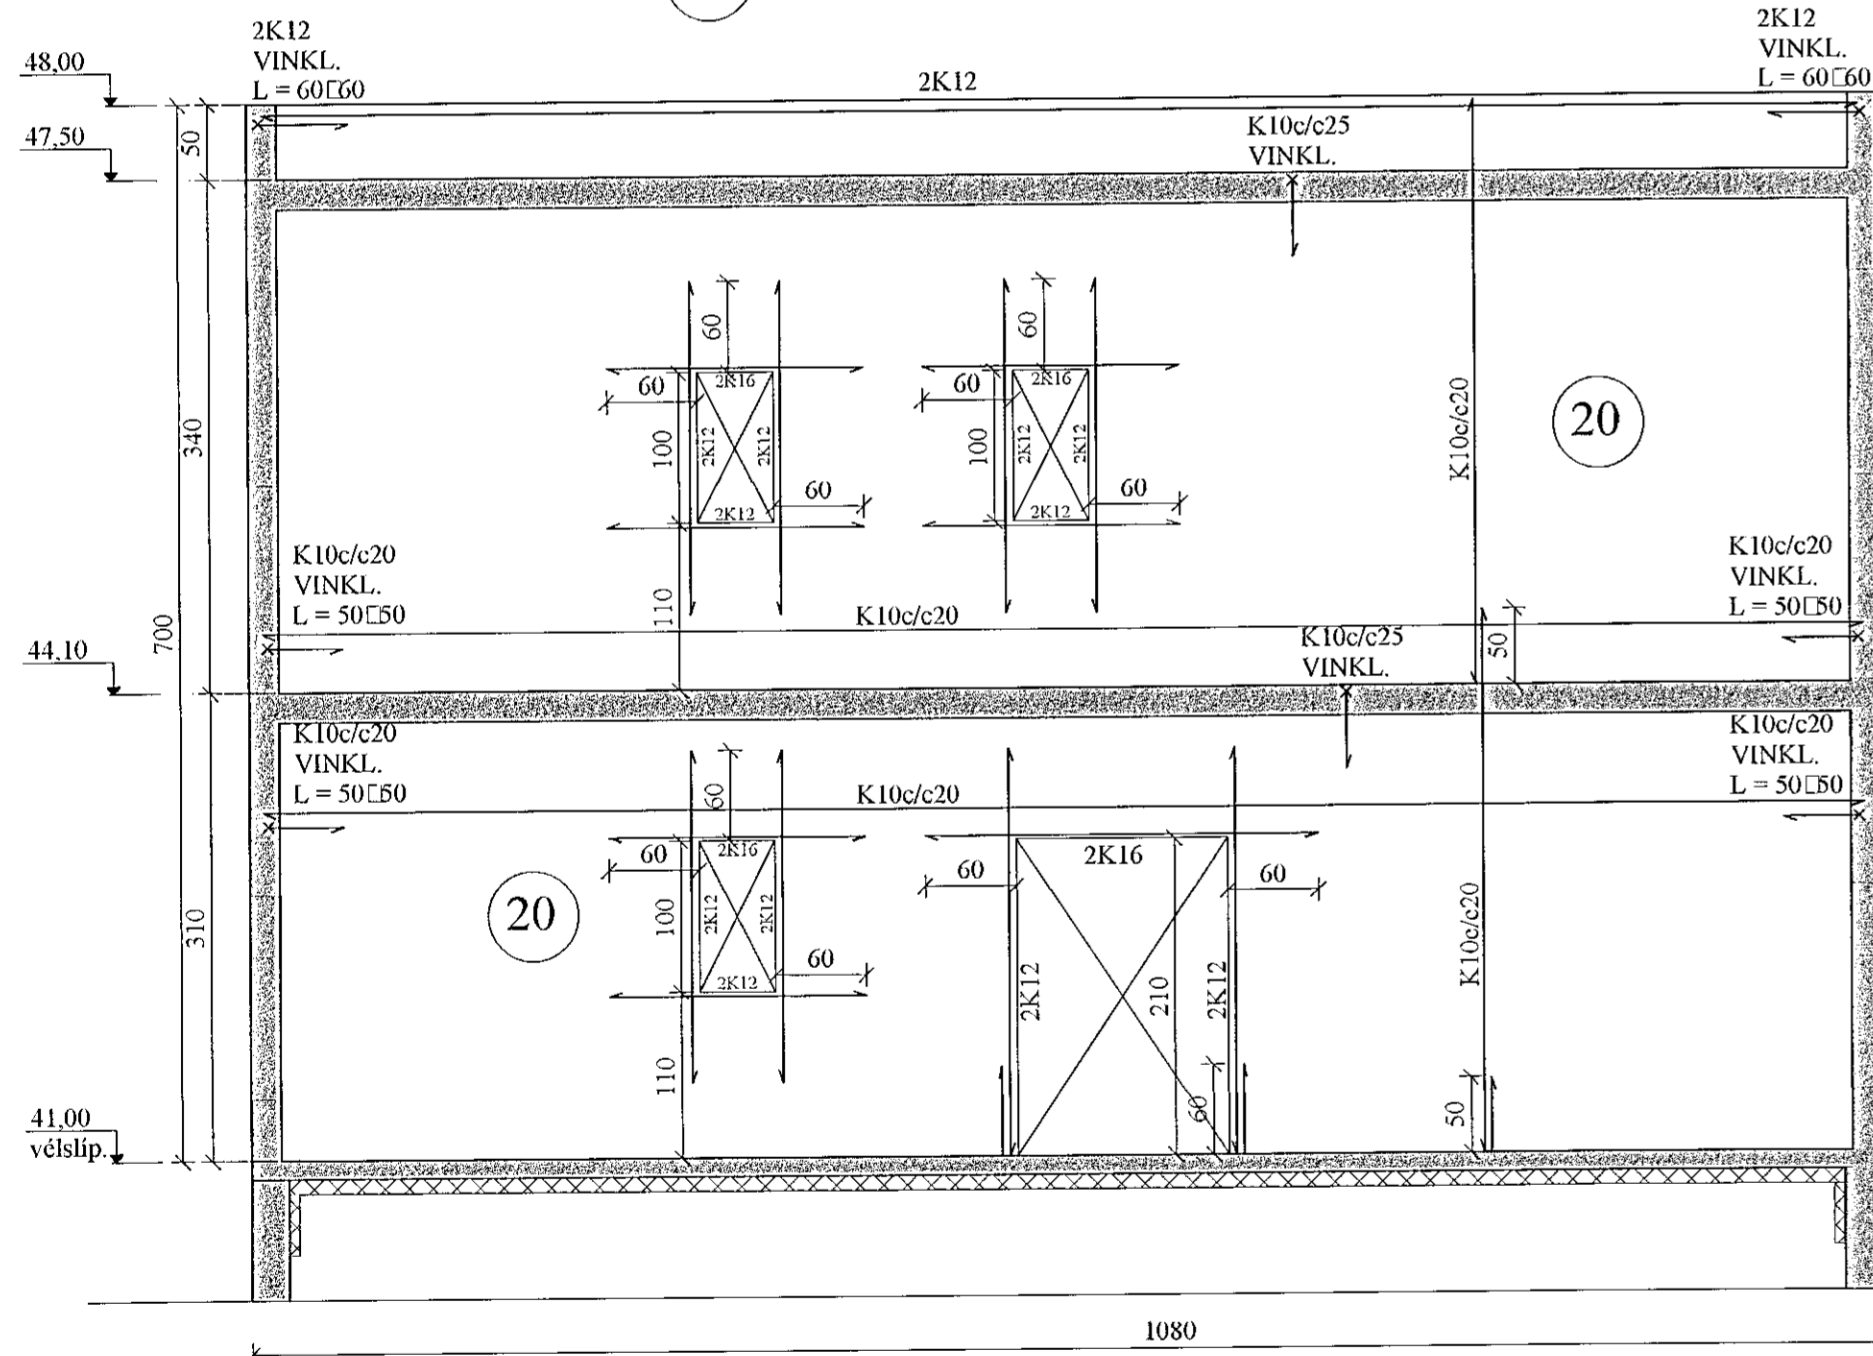

AUSTURVEGGUR, HLIÐARMYND. 1:50

VEGGUR (V4)

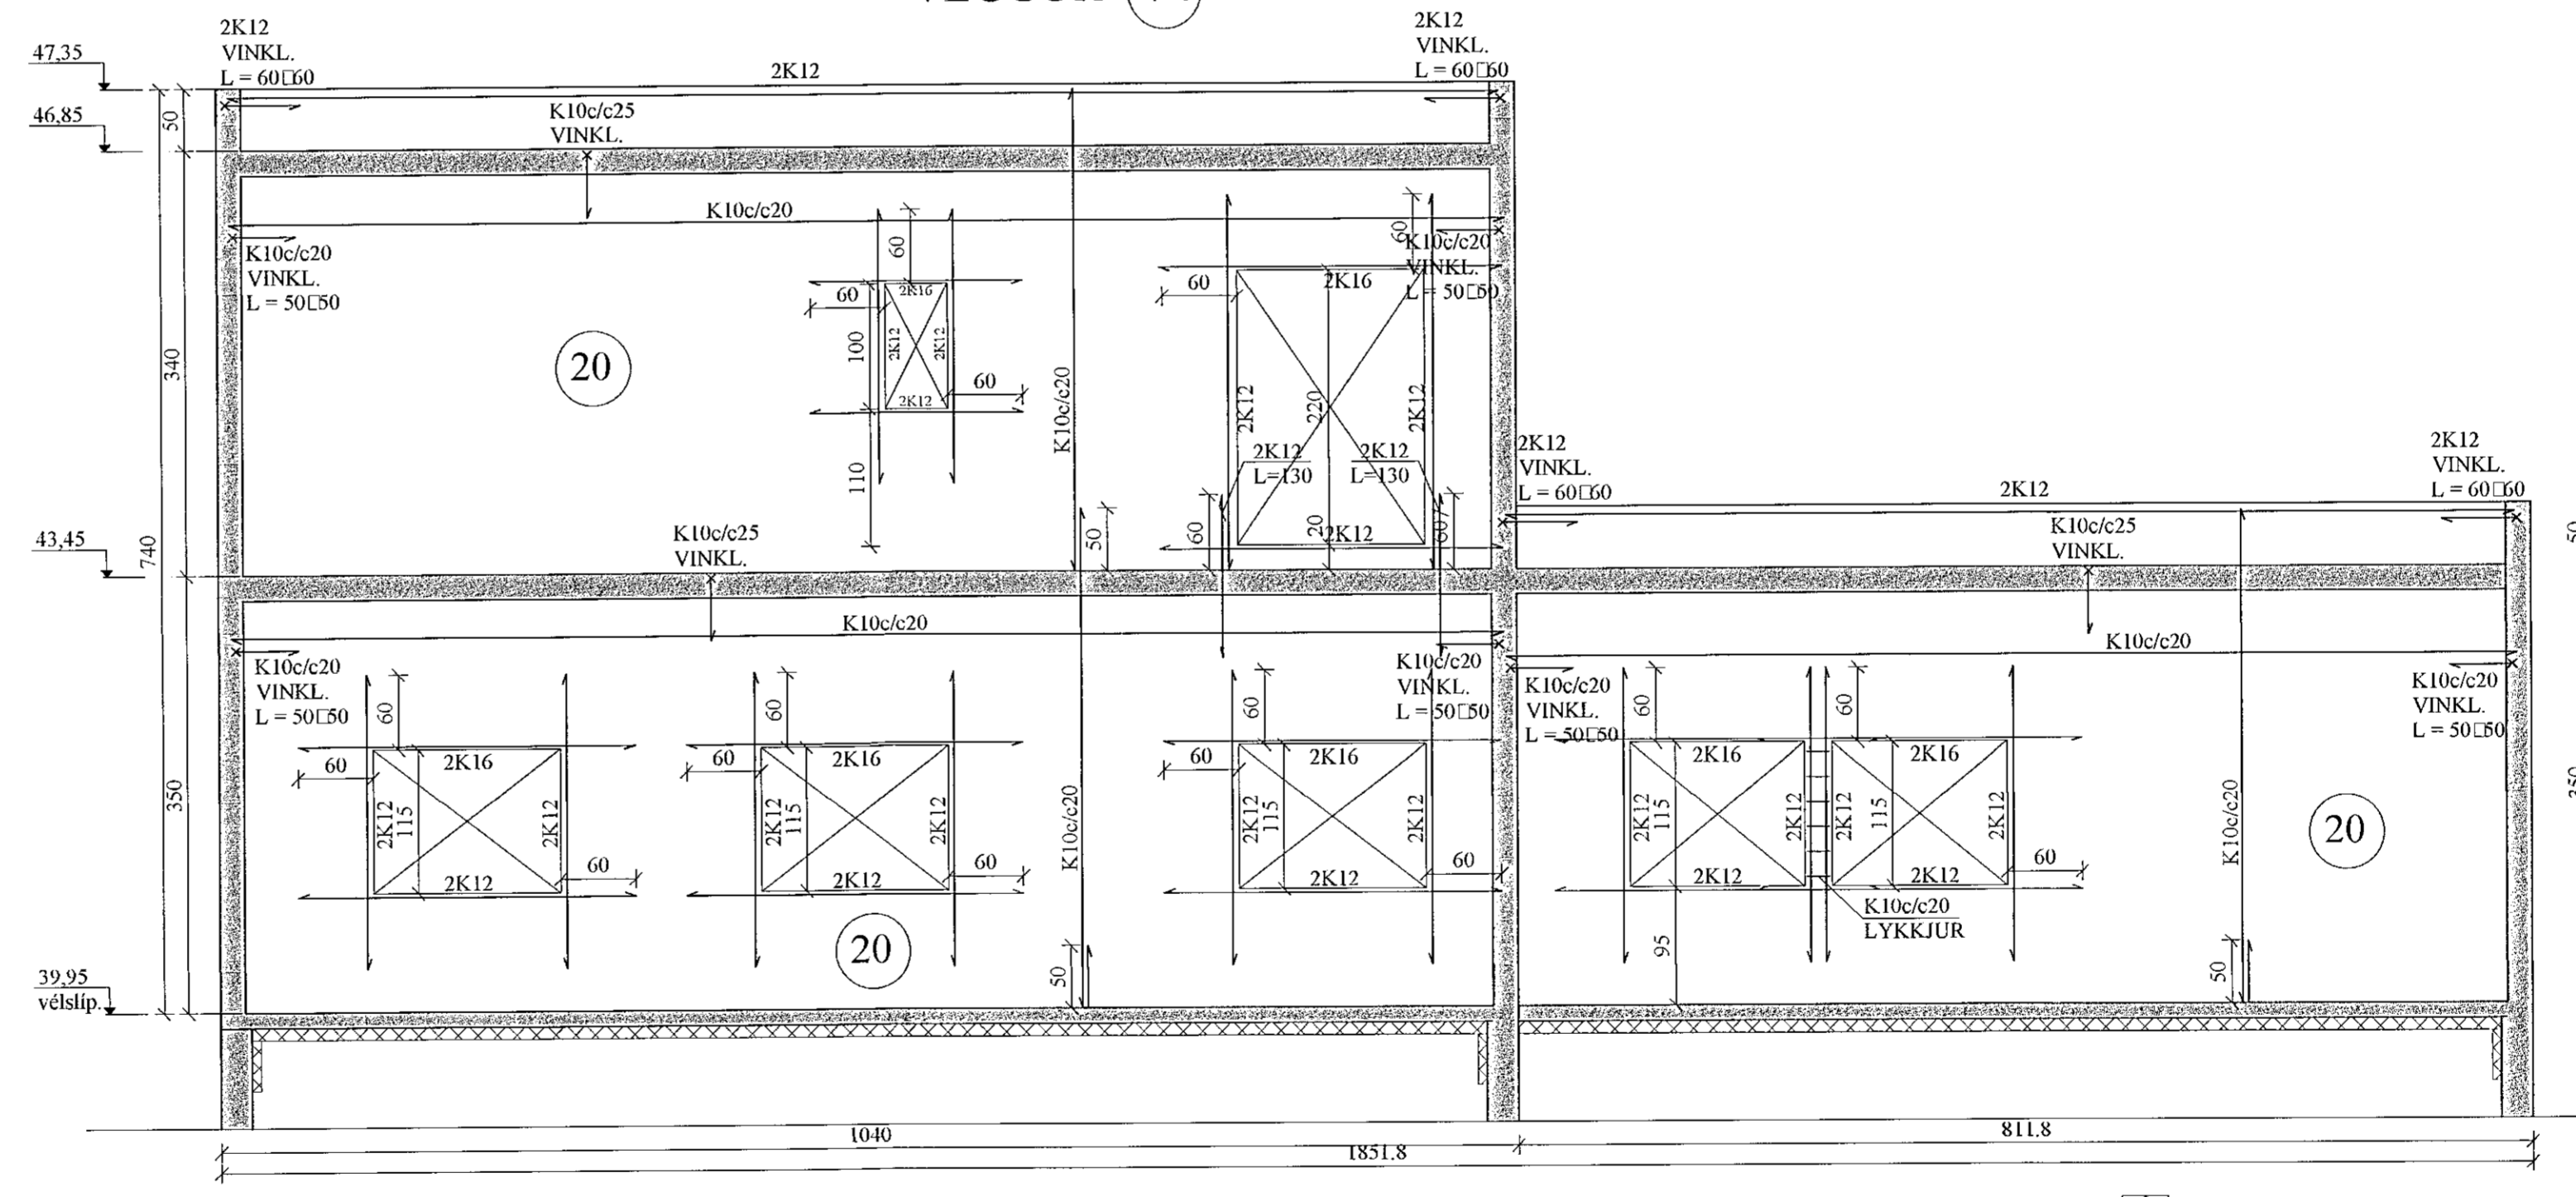

UPP MEÐ OG UNDIR ÖLLUM GLUGGA- OG HURÐAOPUM KOMA 2K12, SEM NÁ 60 CM ÚT FYRIR BRÚN. YFIR GLUGGUM SKAL VERA A.M.K. 2K16, SEM NÁ 60 CM ÚT FYRIR BRÚN. SJÁ NÁNAR SNID Á GRUNNMYNDUM.

JÓN KRISTJÁNSSON BYGGINGARVERKFRÆÐINGUR
KT: 210754-4829

BREYTINGAR

TILVÍSANIR:

SKÝRINGAR..... SJA TEIKN. NR. 1-01

JÁRN BENDING Í VEGGJUM, NEMA ANNAD SÉ SÉRSTAKLEGA SÝNT:

ÚTVEGGIR: K10c/c20 lárétt

K10c/c20 lóðrétt.

INNVEGGIR: K10c/c25 lárétt og lóðrétt.

ÖLL LYKKJUBENDING K10c/c20, NEMA ANNAD SÉ SÝNT.

ÖLL JÁRN BENDING ÚTVEGGJA SÉ 6 CM FRÁ

INNRI BRÚN, EN JÁRN BENDING INNVEGGJA Í

MIDJUM VEGG.

Reikn. JKR Júlí '21 Útgefð: 05.08.2021

Teikn. VP Júlí '21 Kvarði: 1:50

Samþ. Nr. 1-04

BJARGSSKARD 3

Hafnarfirdi

Verkhlutí HLIÐARMYNDIR, SKÝRINGAR.

Verkfæðistofa Jóna Kristjánsdóttur ehf. Búsavéga 12 110 Reykjavík Sími: 537 0922 Fax: 772 3154 Netfang: jani54@gmail.com

