



SÚÐURVEGGUR, HLIÐARMYND. 1:50

VEGGUR (V5)

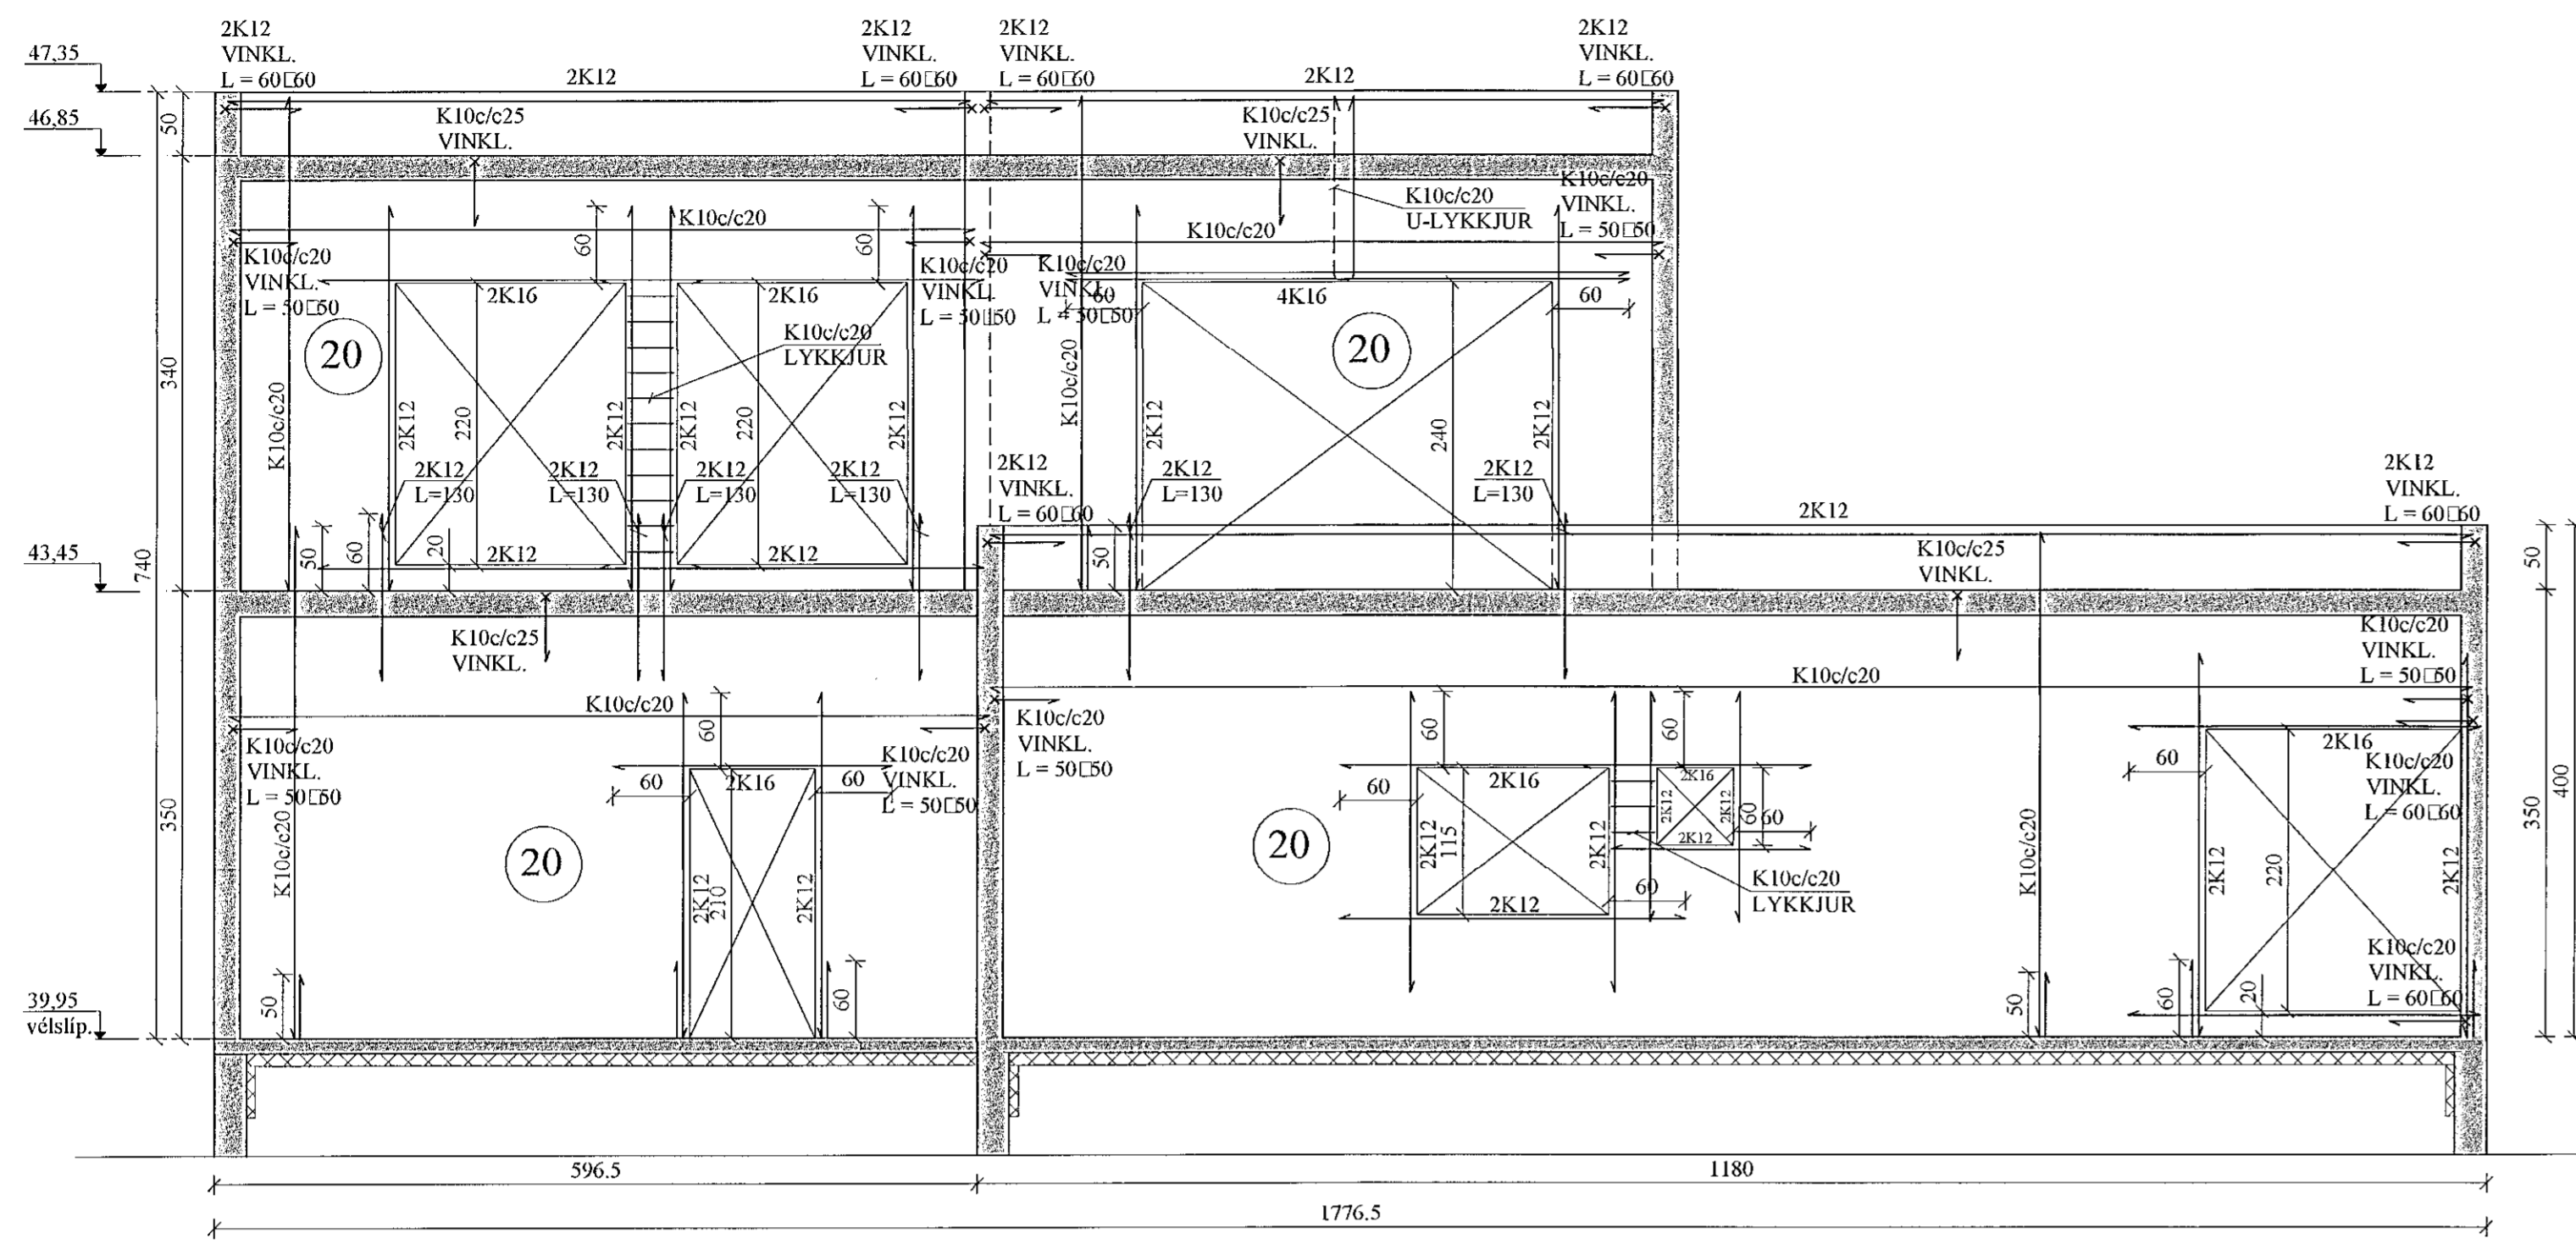

SÚÐURVEGGUR, HLIÐARMYND. 1:50


VEGGUR (V6)

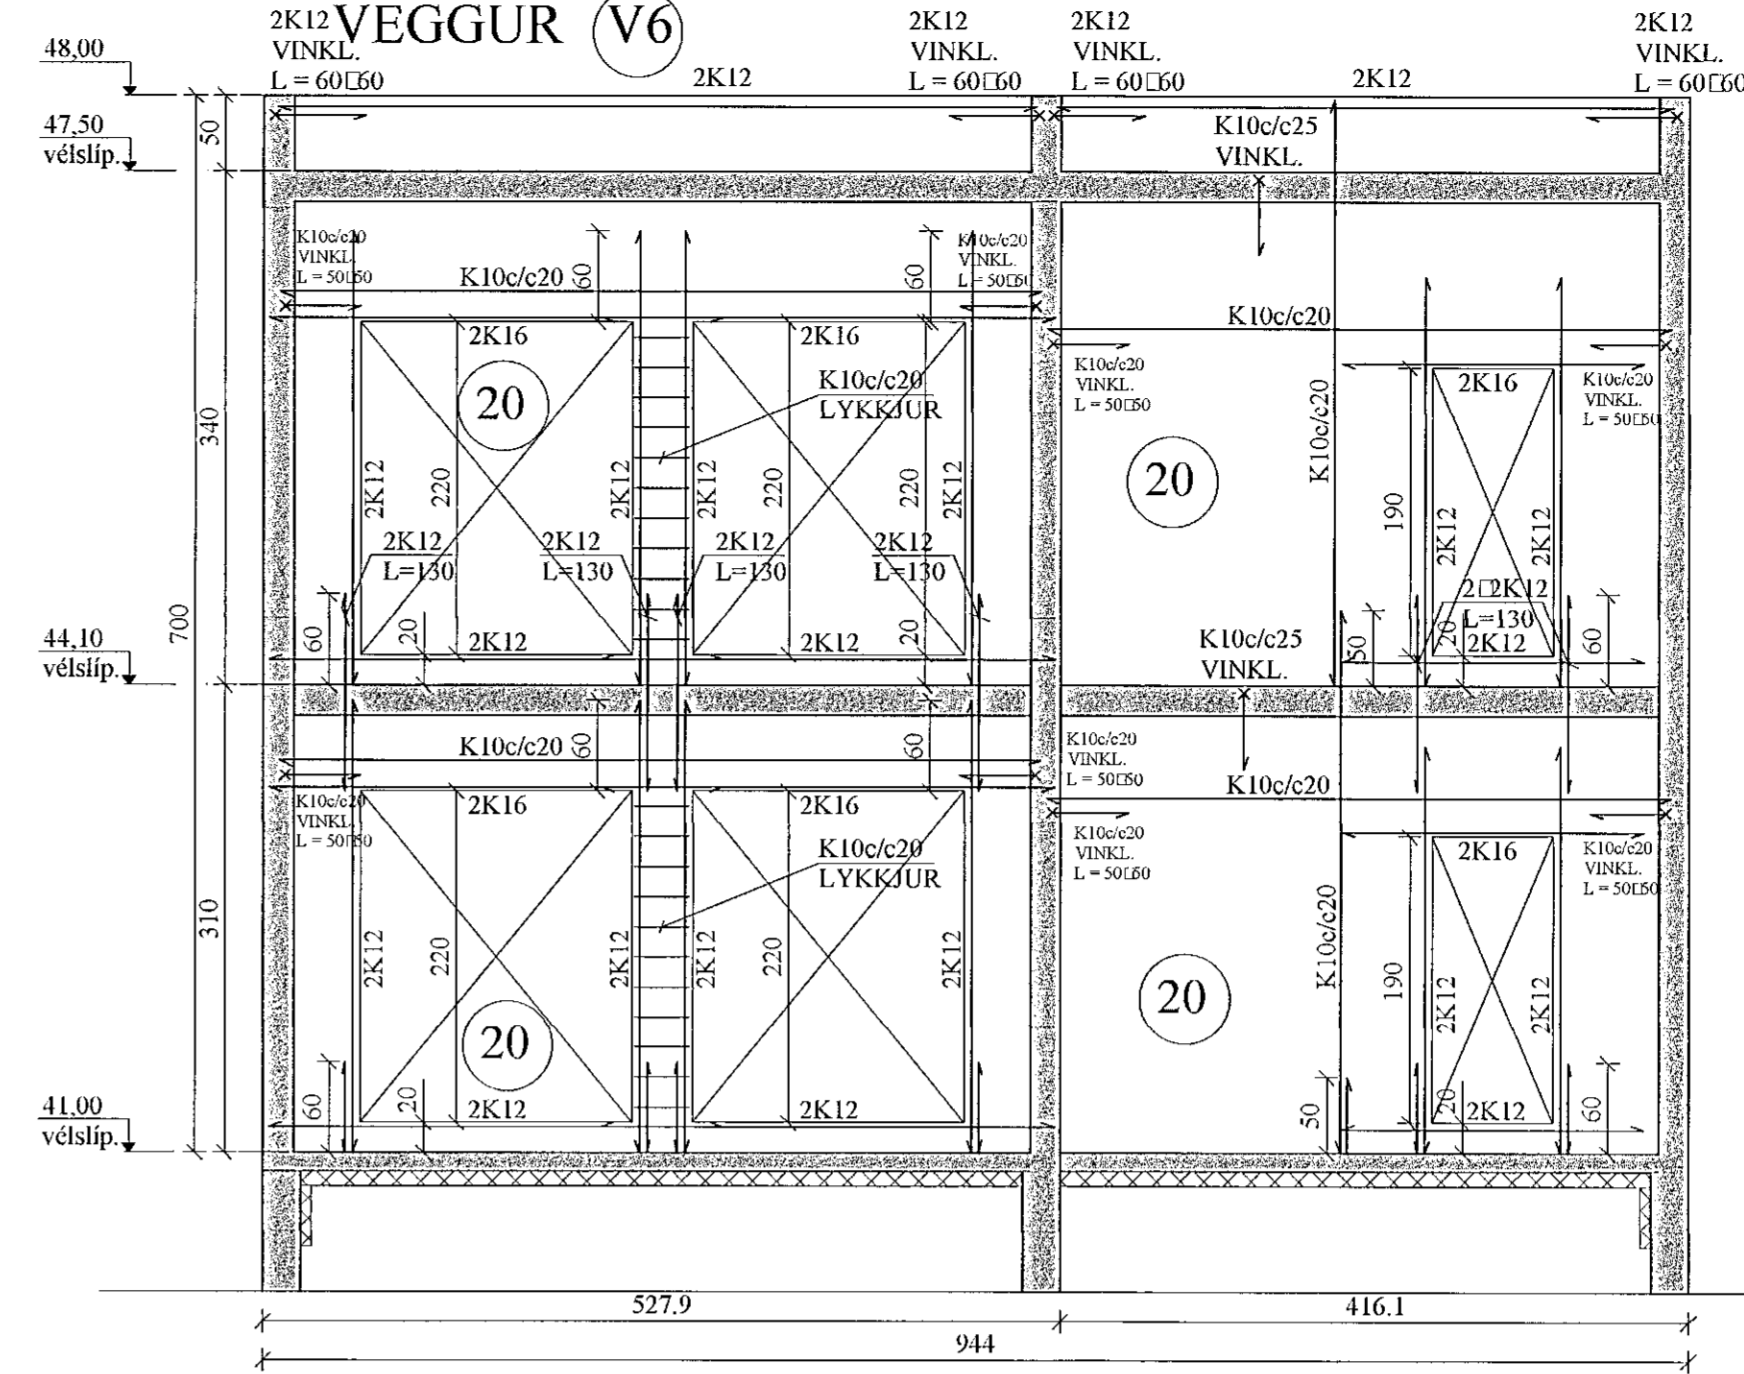

Sampykkt þann
14. des. 2021
i.h. byggingarfulltrúars í Hafnarfrétt
Hjálmar A. Jónsson
TAS


VESTURVEGGUR, HLIÐARMYND. 1:50

VEGGUR (V7)

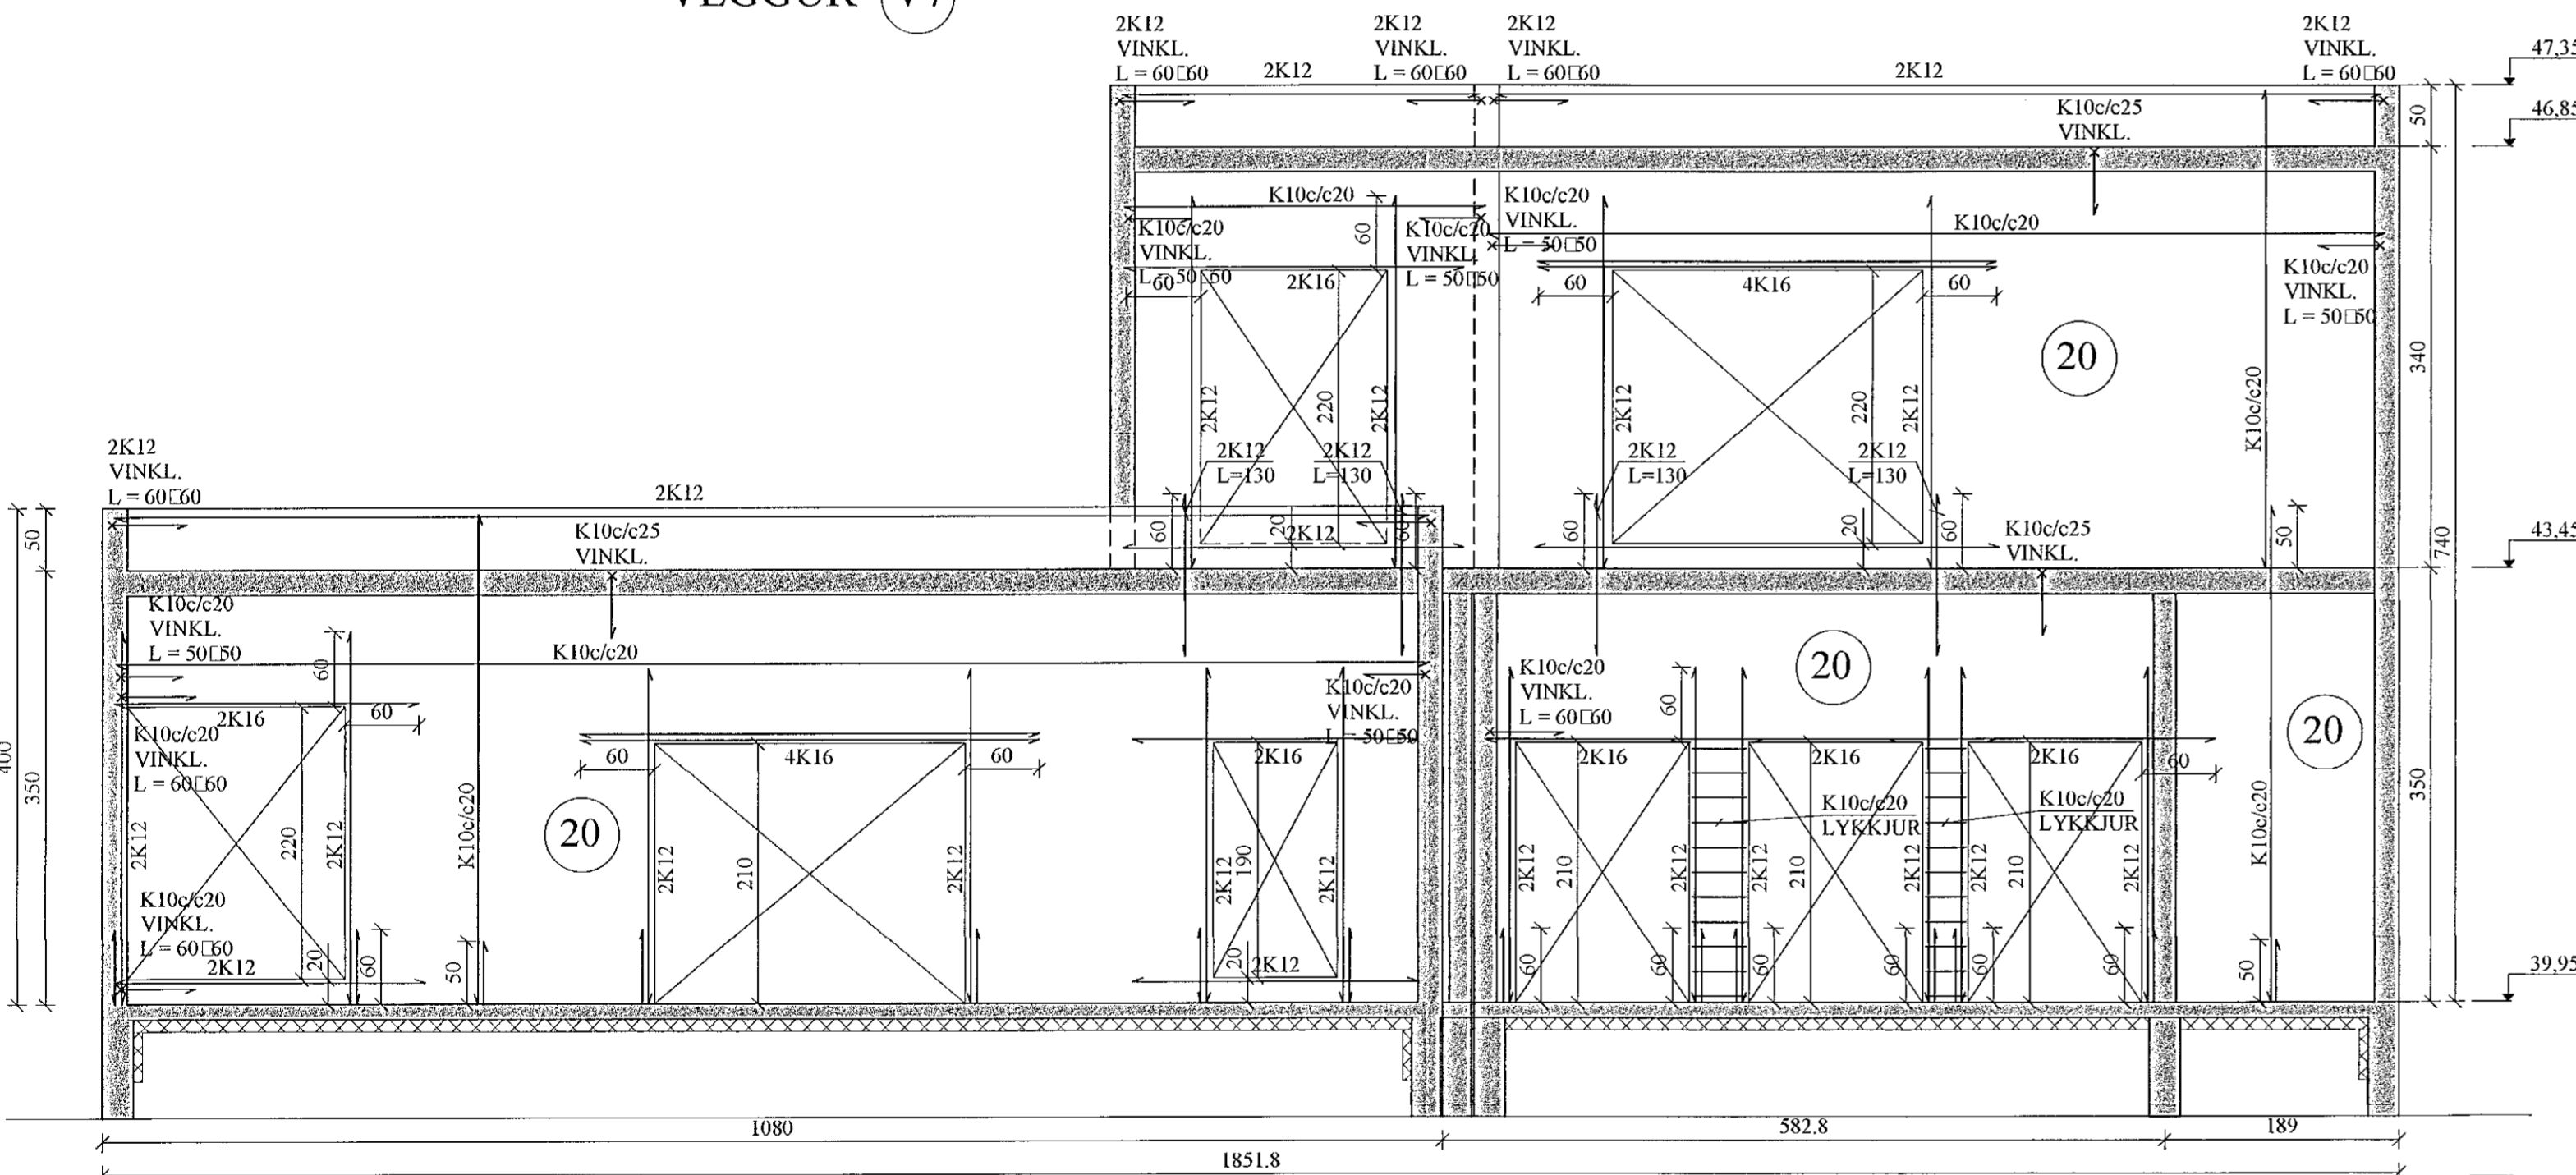

VESTURVEGGUR, HLIÐARMYND. 1:50

VEGGUR (V8)

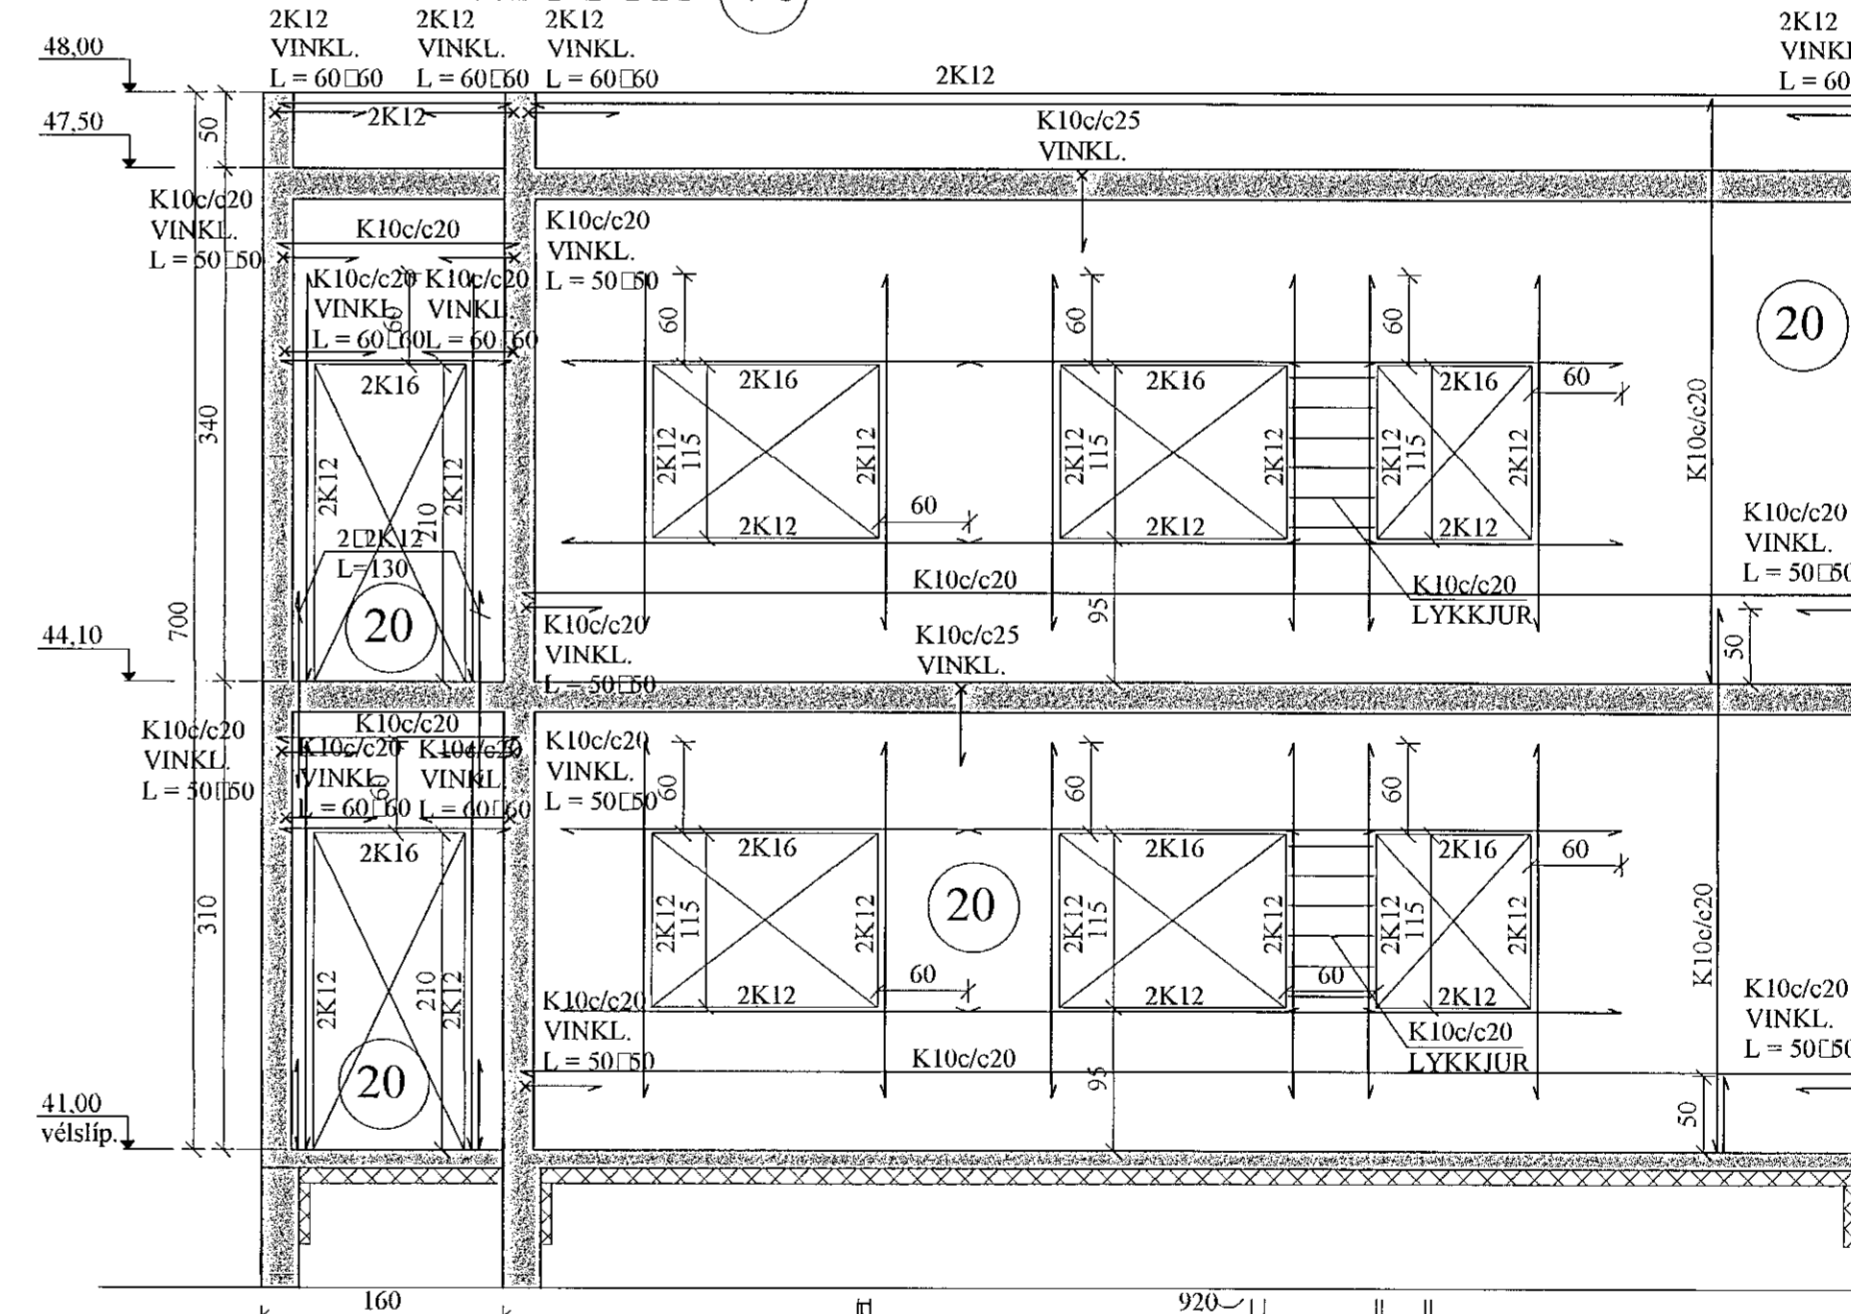

UPP MED OG UNDIR ÖLLUM GLUGGA- OG HURÐAOPUM KOMA 2K12, SEM NÁ 60 CM ÚT FYRIR BRÚN. YFIR GLUGGUM SKAL VERA A.M.K. 2K16, SEM NÁ 60 CM ÚT FYRIR BRÚN. SJÁ NÁNAR SNID Á GRUNNMYNDUM.

JÓN KRISTJÁNSSON BYGGINGARVERKFRÆÐINGUR
KT: 210754-4829

BREYTINGAR

TILVÍSANIR:

SKÝRINGAR..... SJÁ TEIKN. NR. 1-01

JÁRN BENDING Í VEGGJUM, NEMA ANNAD SÉ SÉRSTAKLEGA SÝNT:

ÚTVEGGIR: K10c/c20 lárétt
K10c/c20 lóðrétt.

INNVEGGIR: K10c/c25 lárétt og lóðrétt.

ÖLL LYKKJUBENDING K10c/c20, NEMA ANNAD SÉ SÝNT.

ÖLL JÁRN BENDING ÚTVEGGJA SÉ 6 CM FRÁ INNRI BRÚN, EN JÁRN BENDING INNVEGGJA Í MIÐJUM VEGG.

Reikn.	JKR	Júlí '21	Úlgefið:	05.08.2021
Teikn.	VP	Júlí '21	Kvarði:	1:50
Samp.				

BJARGSSKARD 3		Nr.	1-05
Hafnarfrétt			
Verkhúti HLIÐARMYNDIR, SKÝRINGAR.	Verkhúti Jón Kristjánsson ehf Bískupstígur 12 103 Reykjavík Sími: 537 0022 Fax: 772 3154 Kt: 540817 0300 Netfang: jkr@54@gmail.com		

